



# PLANIMETRIA DI TRACCIAMENTO

(SCALA 1 : 1000)

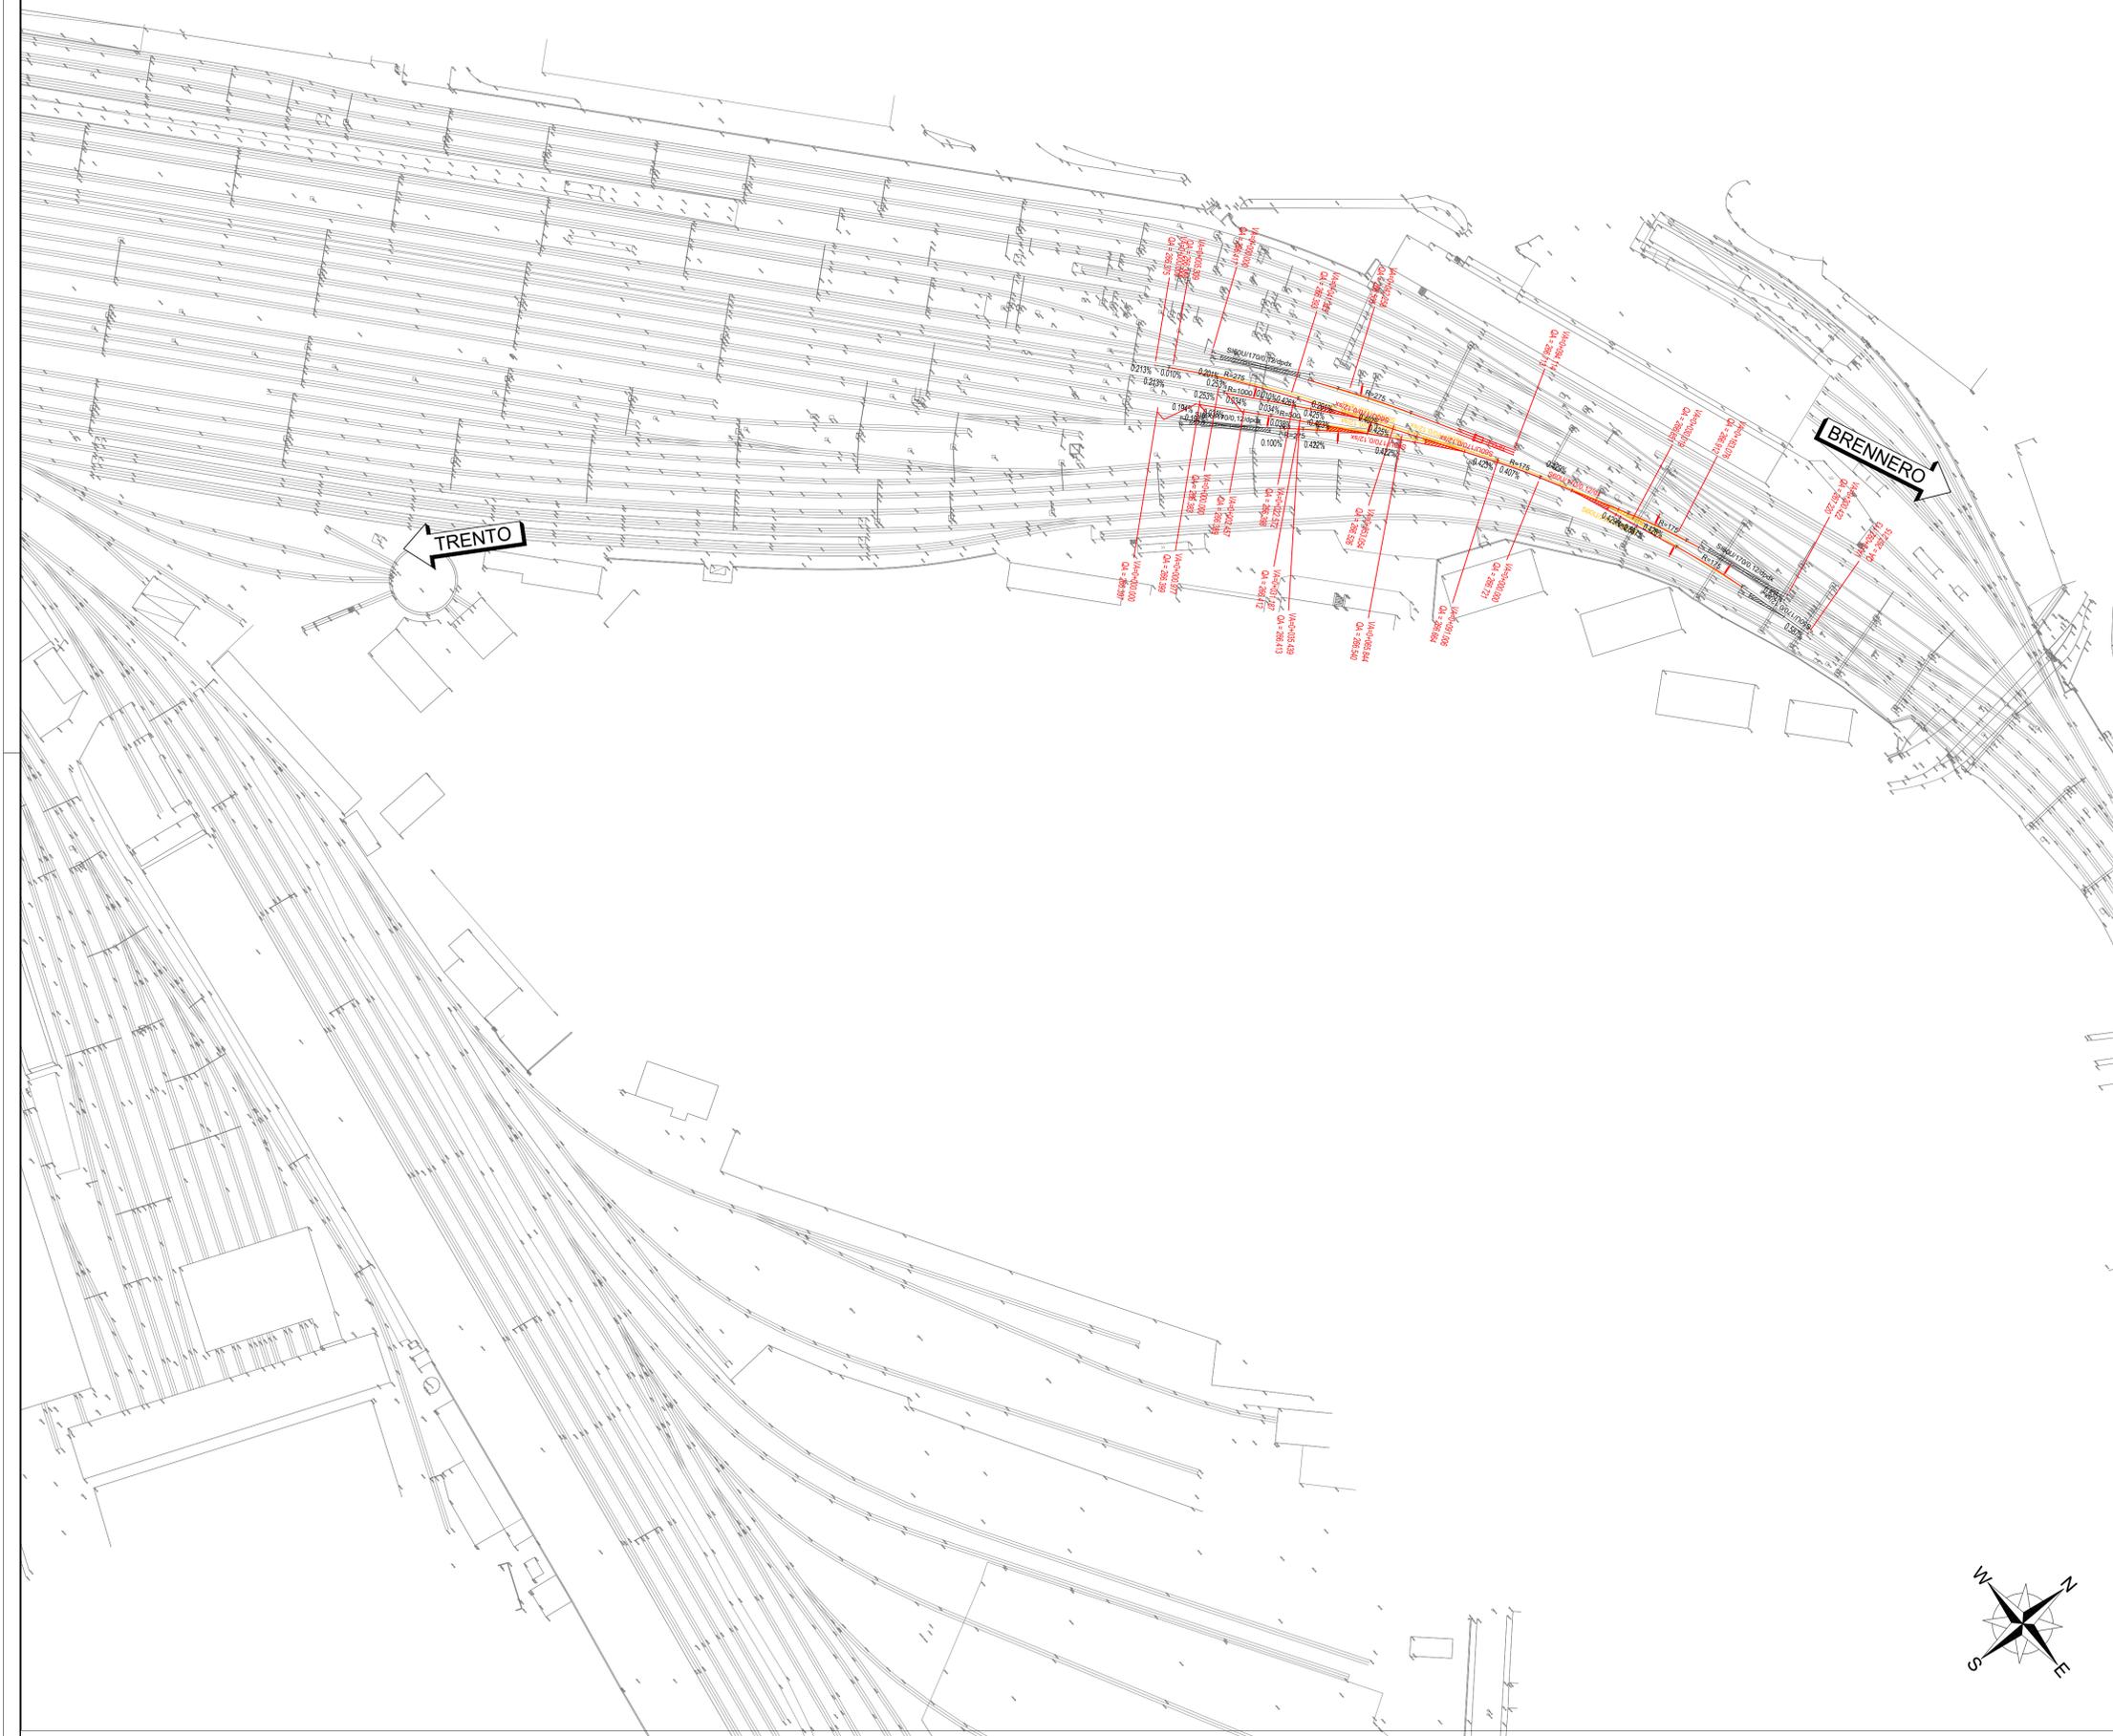

## KEY - PLAN

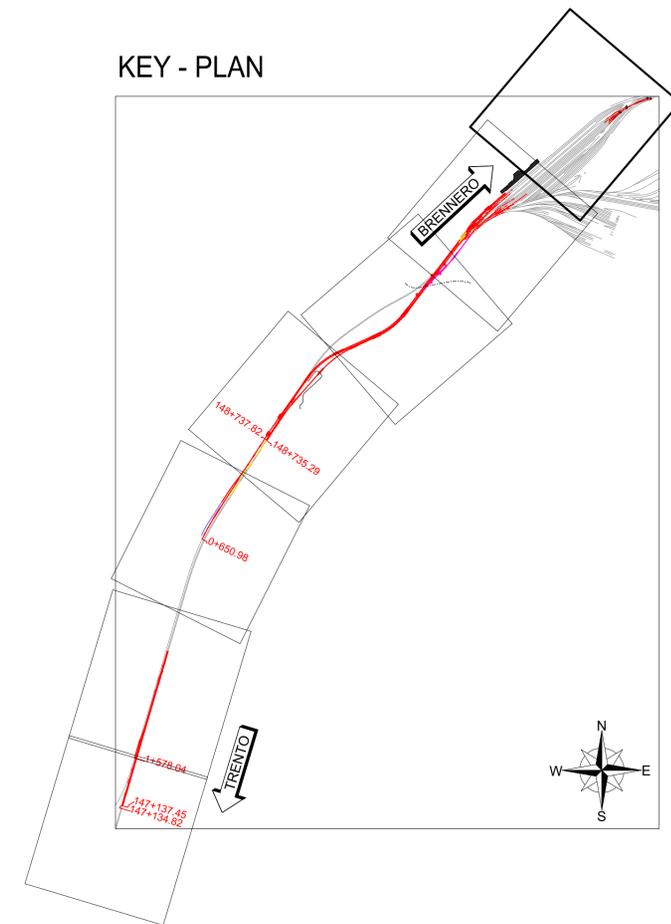

COMMITTENTE:  
  
**RFI**  
 RETE FERROVIARIA ITALIANA  
 GRUPPO FERROVIE DELLO STATO ITALIANE

PROGETTAZIONE:  
  
**ITAFERR**  
 GRUPPO FERROVIE DELLO STATO ITALIANE

CUP J94J1700040001

**U.O. COORDINAMENTO TERRITORIALE NORD**

**PROGETTO DEFINITIVO**

LINEA BOLZANO - MERANO  
 REALIZZAZIONE NUOVO TUNNEL DEL VIRGOLO A 3 BINARI -  
 SPOSTAMENTO BIVIO LINEA MERANESE

TRACCIATI LINEA

Planimetria di tracciamento - Tav. 7/7

SCALA:

1:1000

COMMESSA	LOTTO	FASE	ENTE	TIPO DOC.	OPERA/DISCIPLINA	PROGR.	REV.
NB1D	01	D	26	P7	IF0008	007	A

Rev.	Descrizione	Redatto	Data	Verificato	Data	Approvato	Data	Autorizzato	Data
A	EMISSIONE ESECUTIVA	Technical	mag-21	E. Stoppini	mag-21	G. Mazzocchi	mag-21	A. Perego	mag-21

File: NB1D01D26P7IF0008001A.DWG