
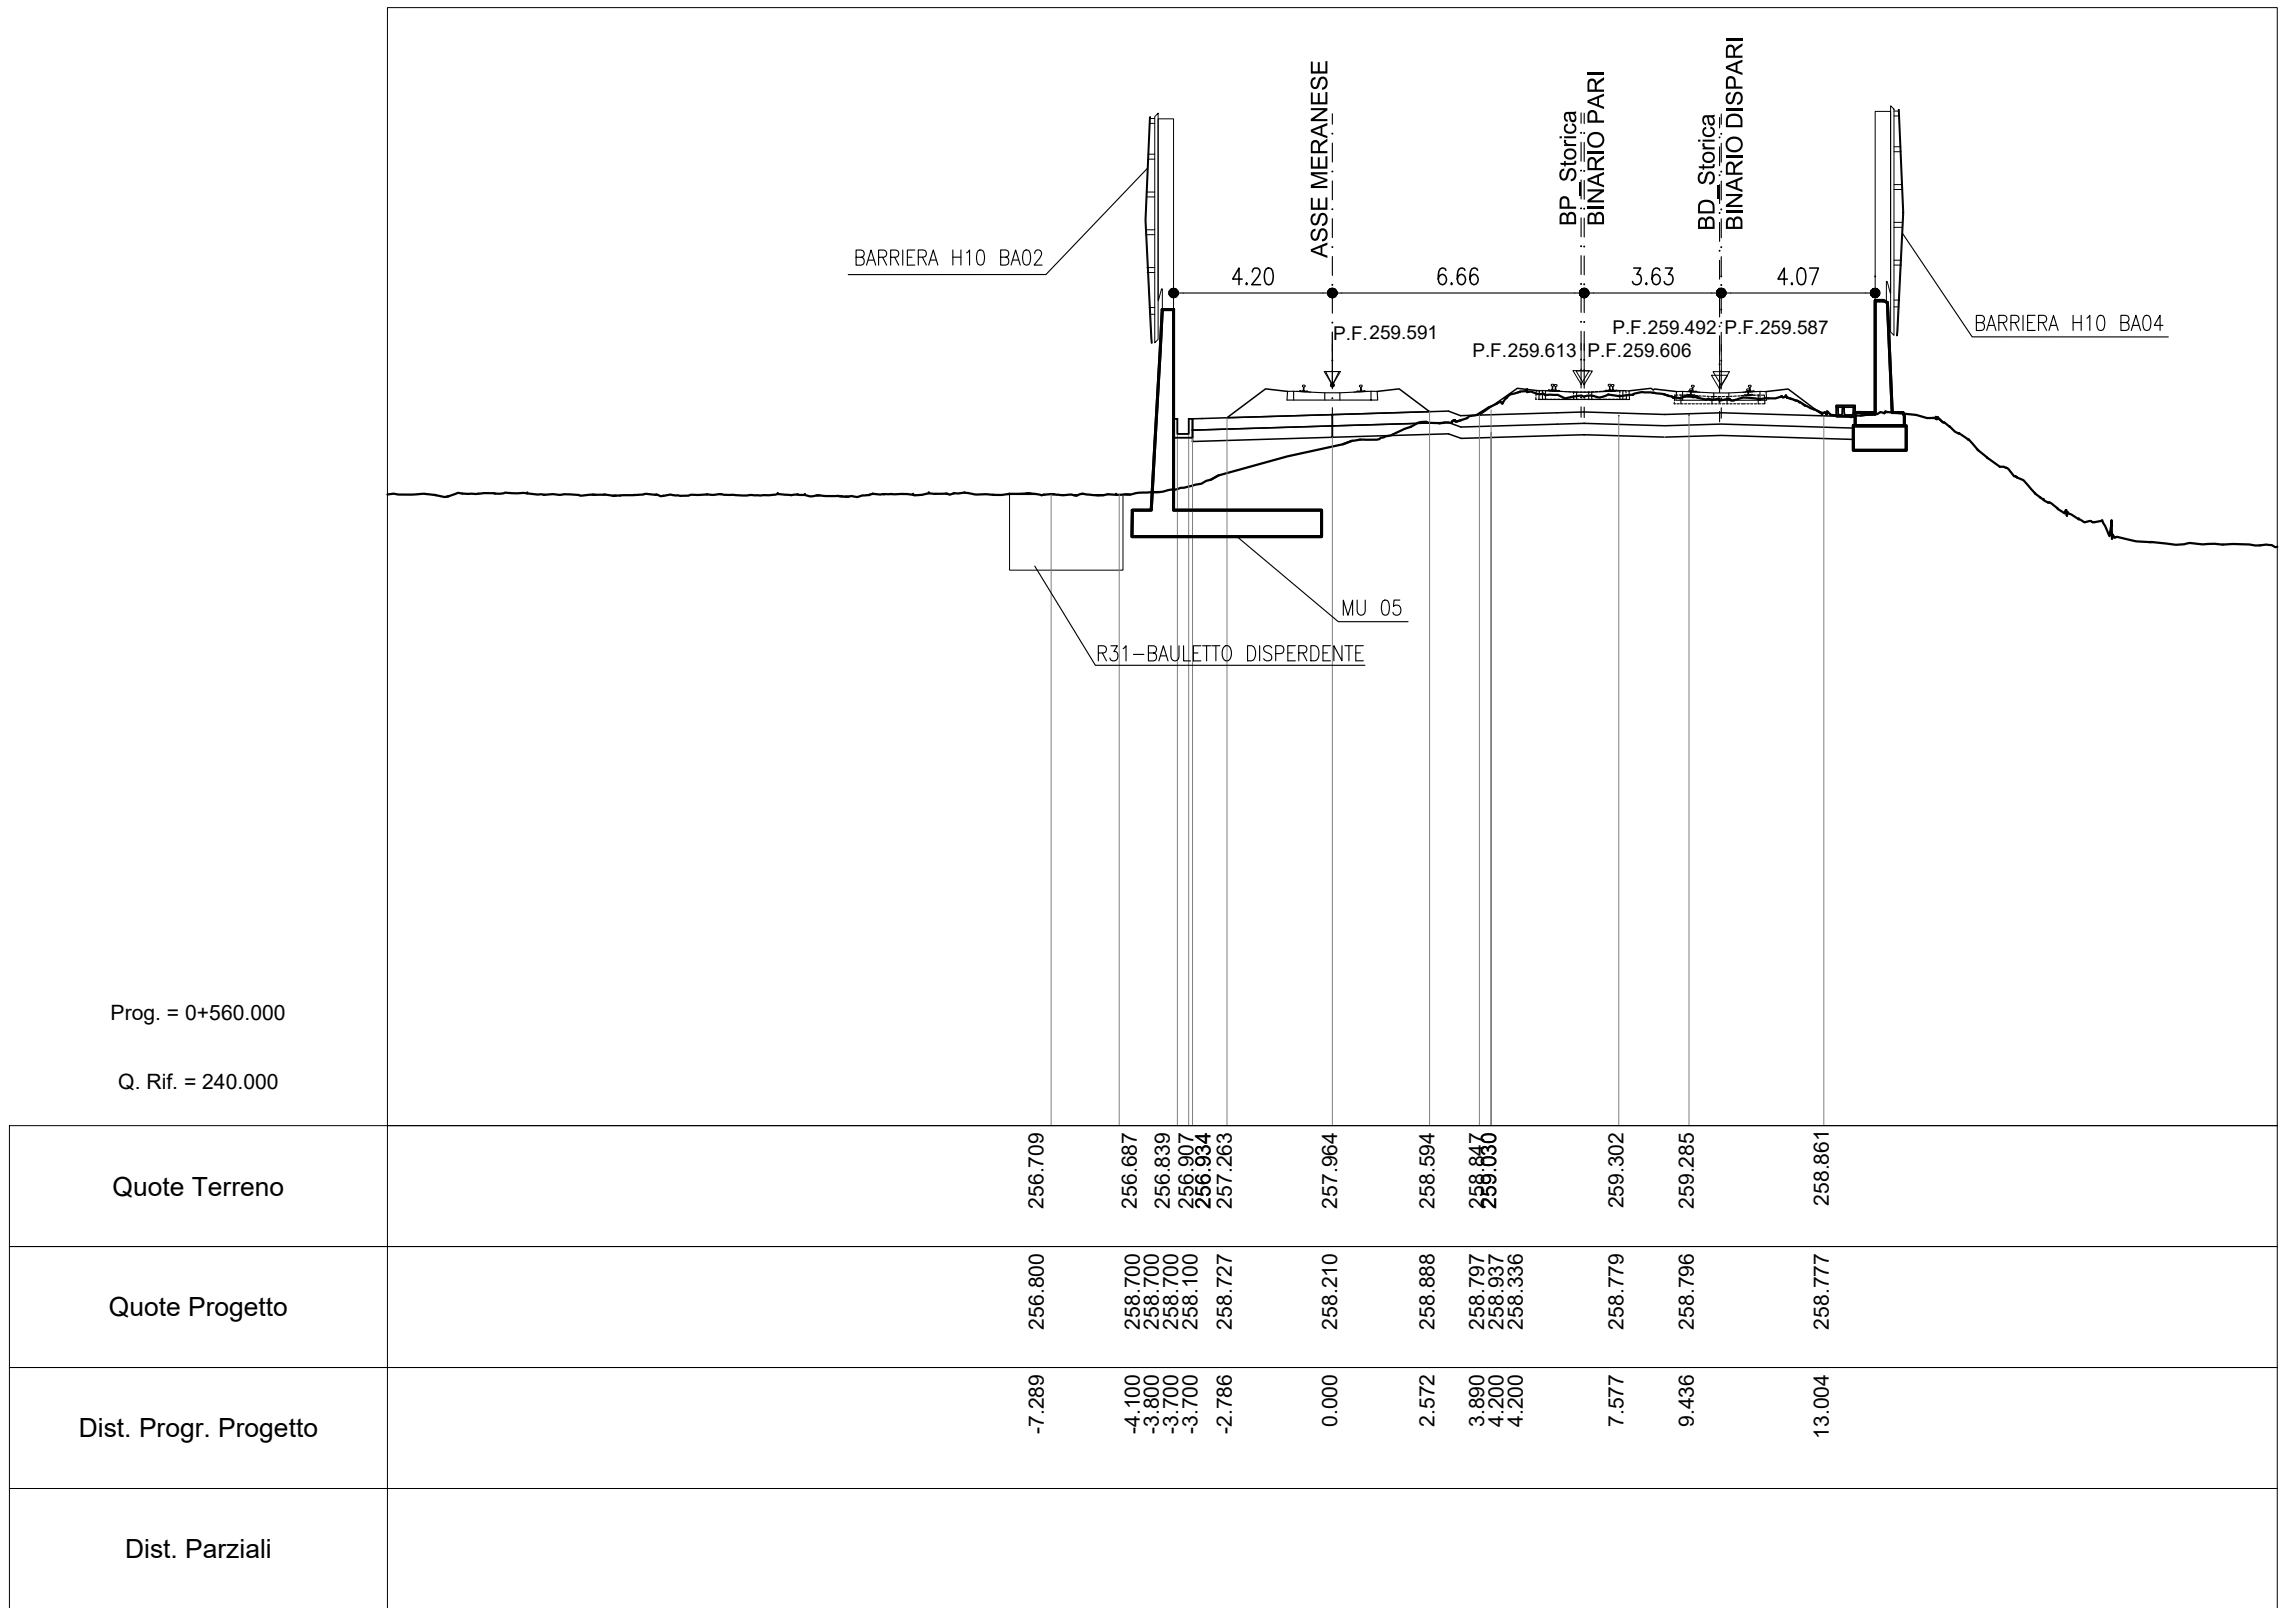
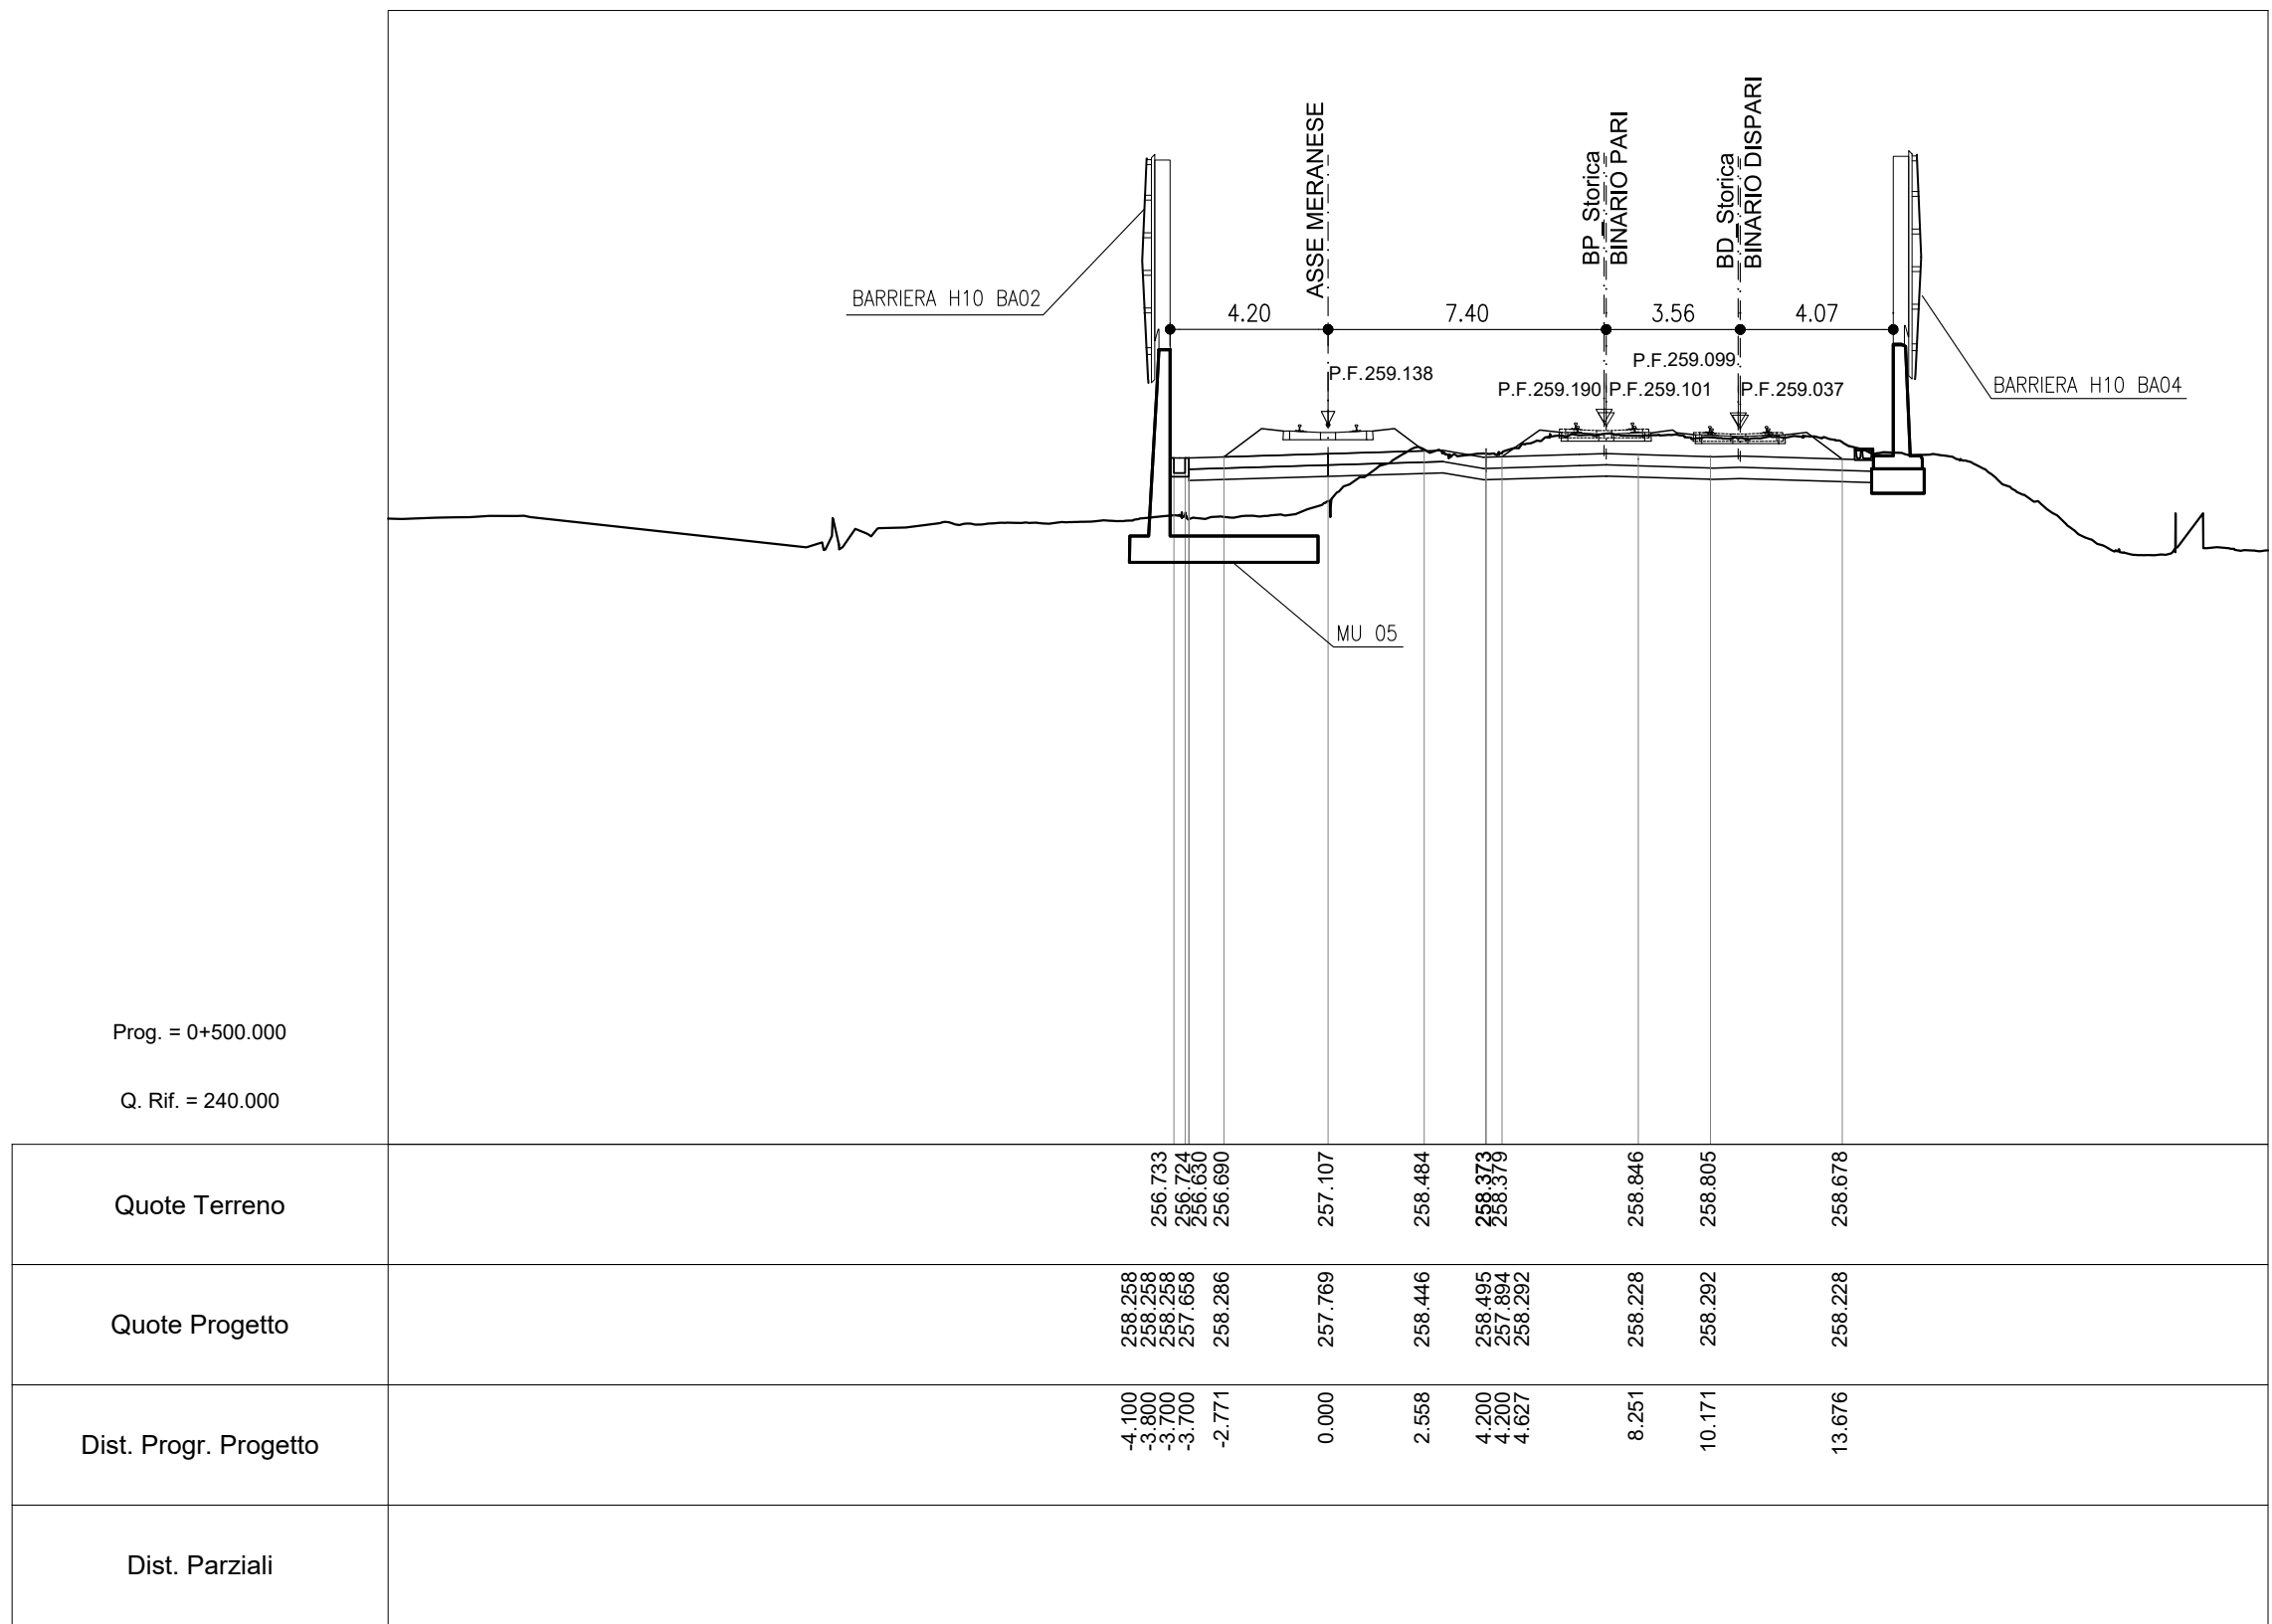
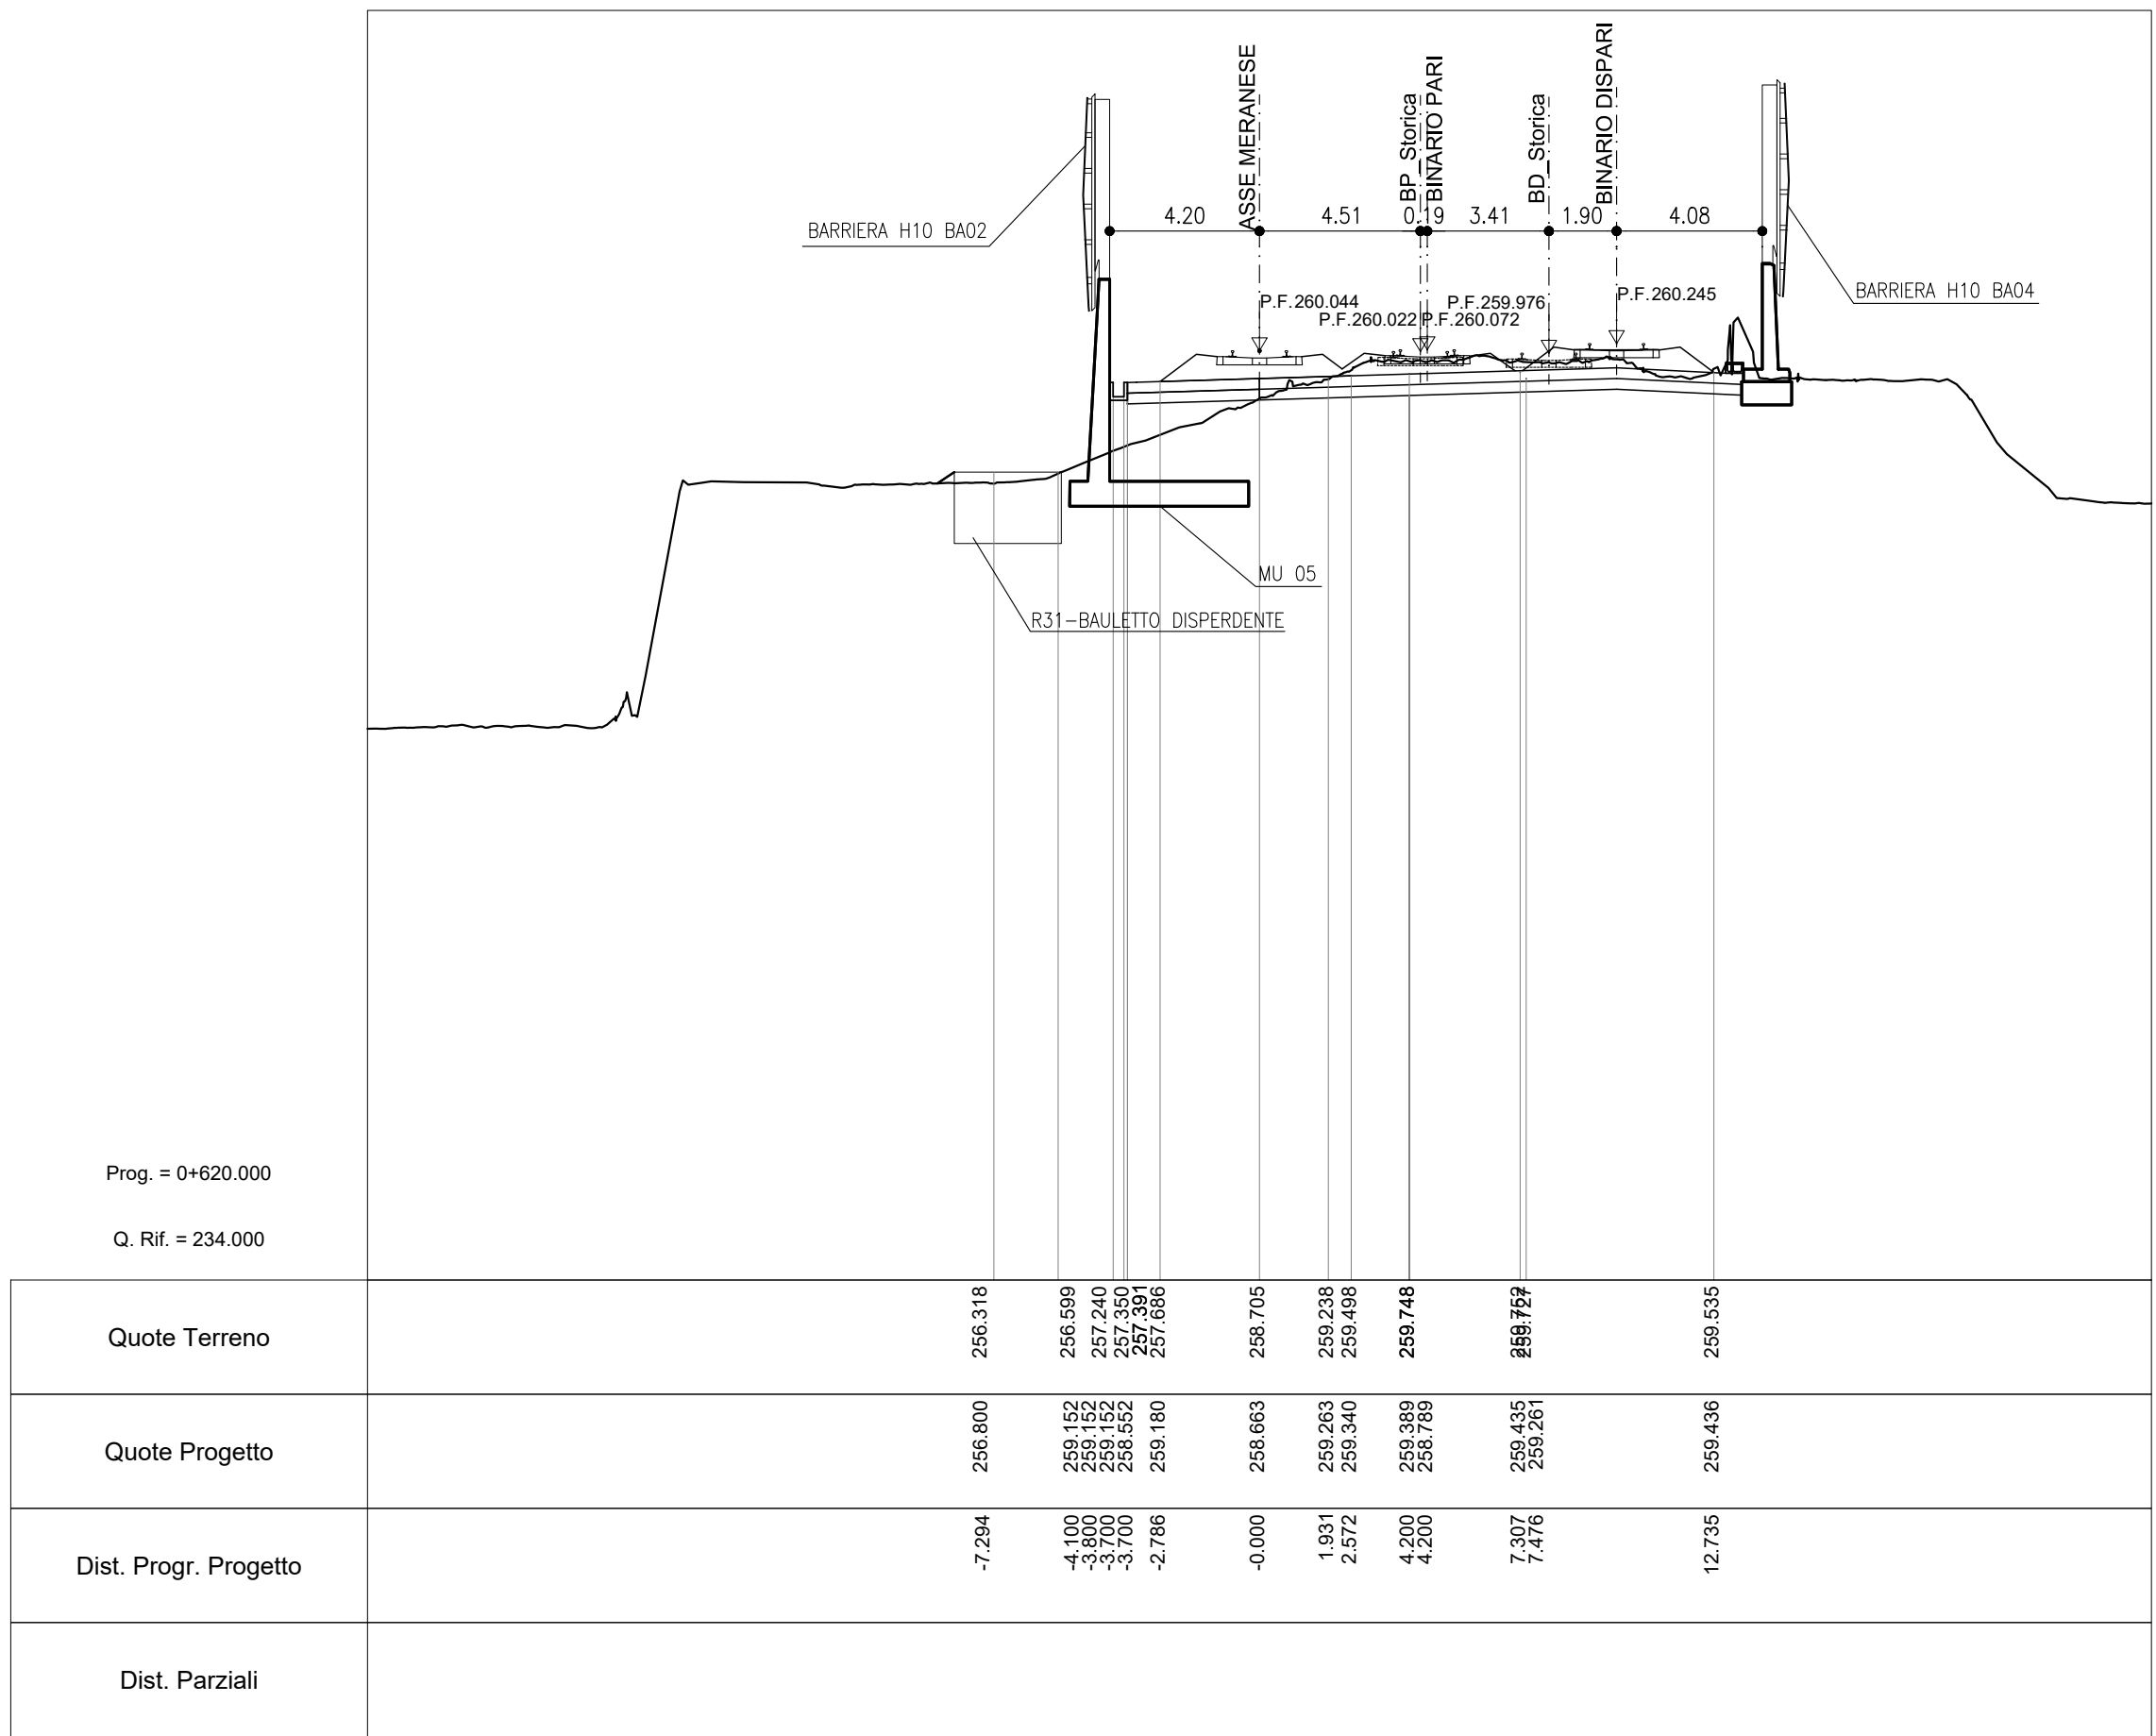
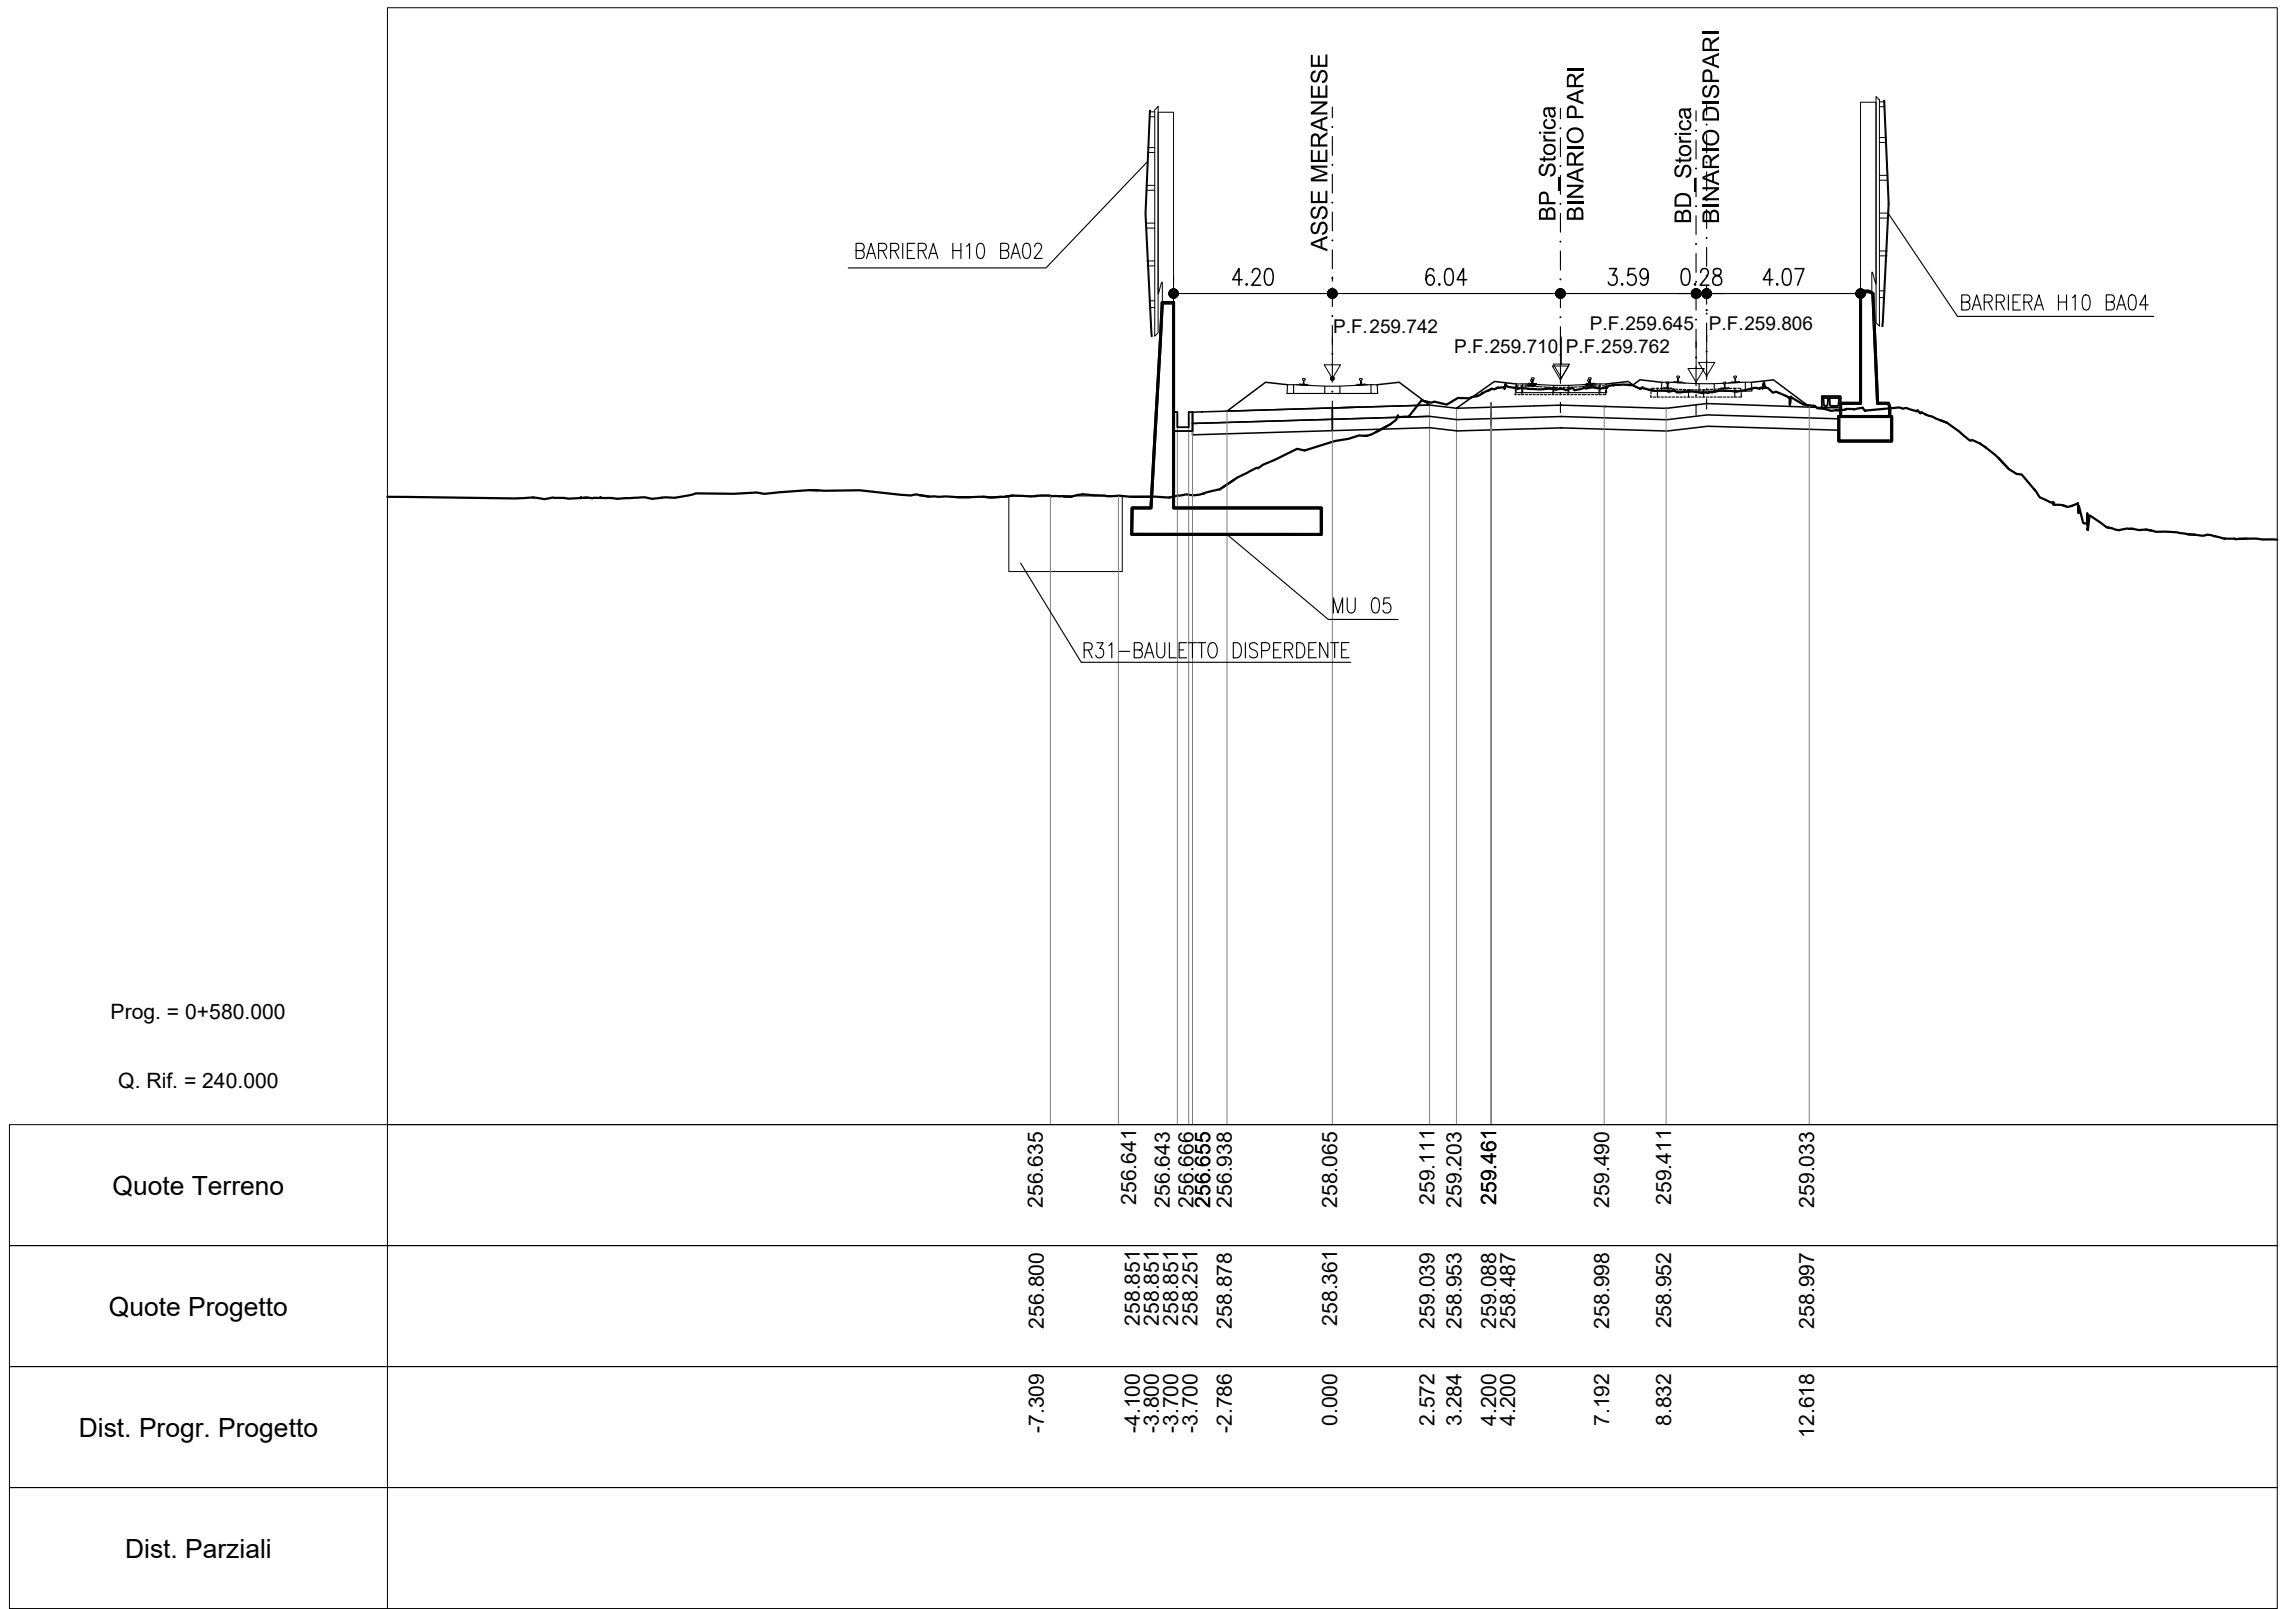
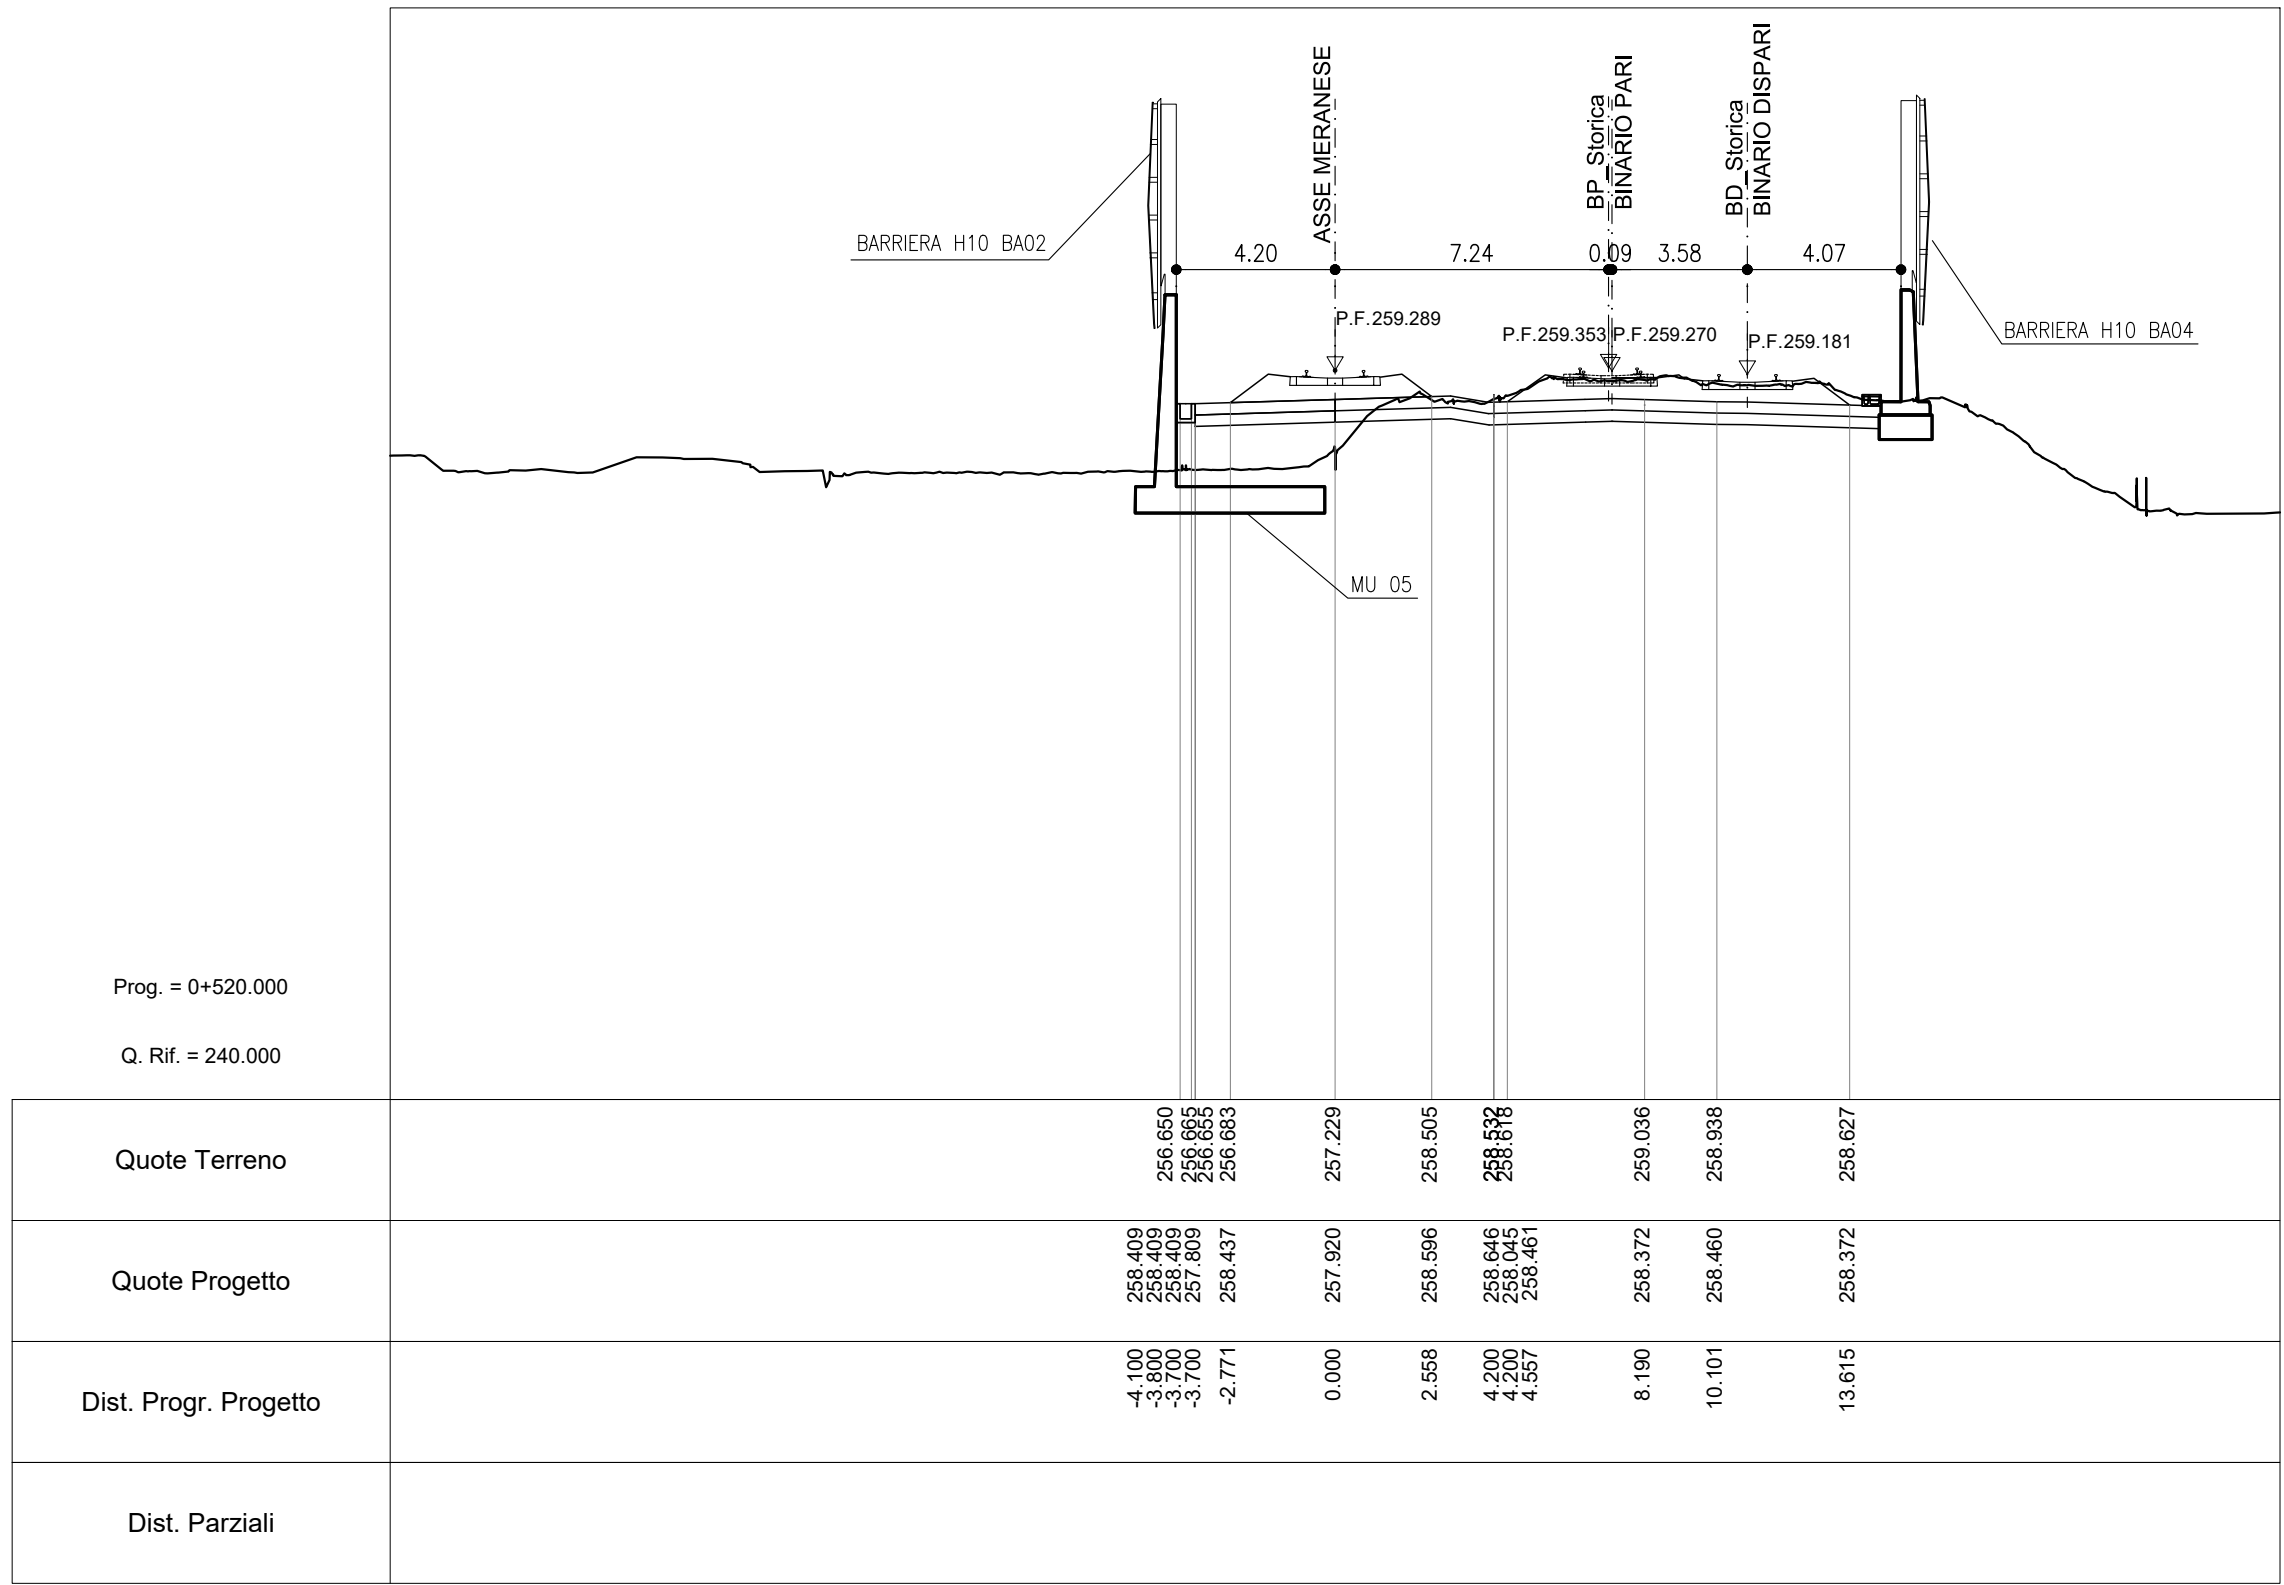
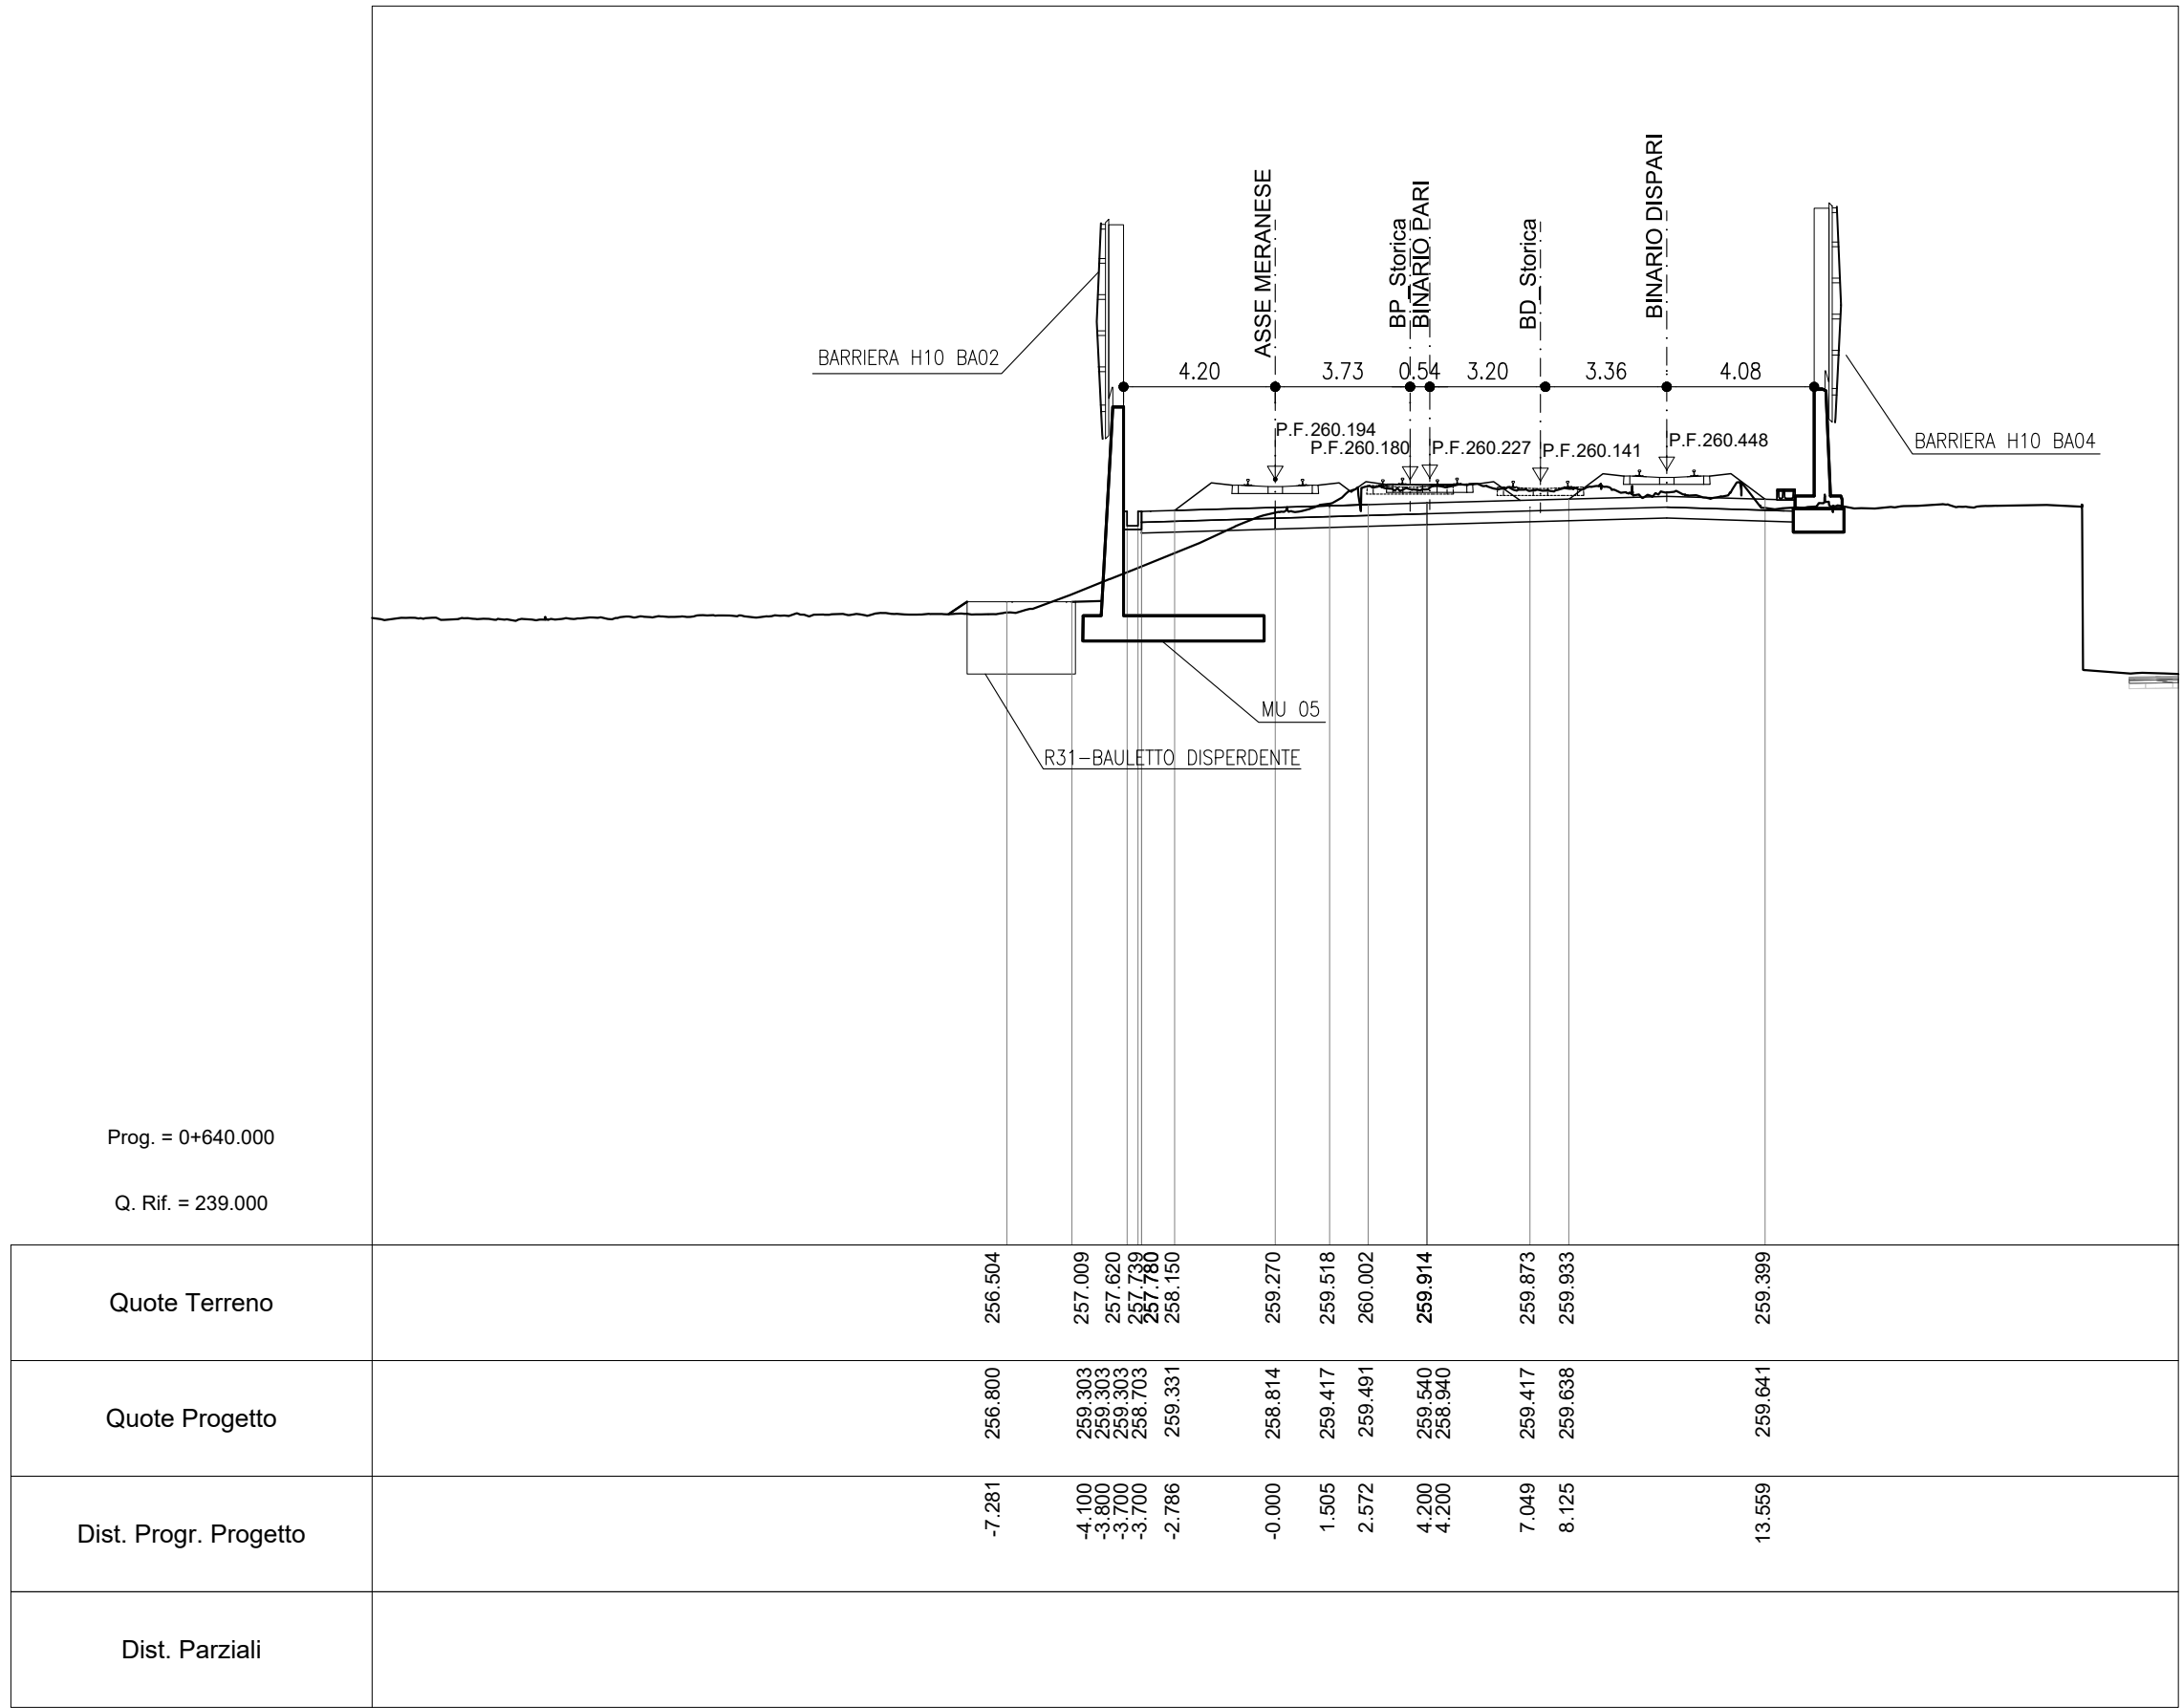
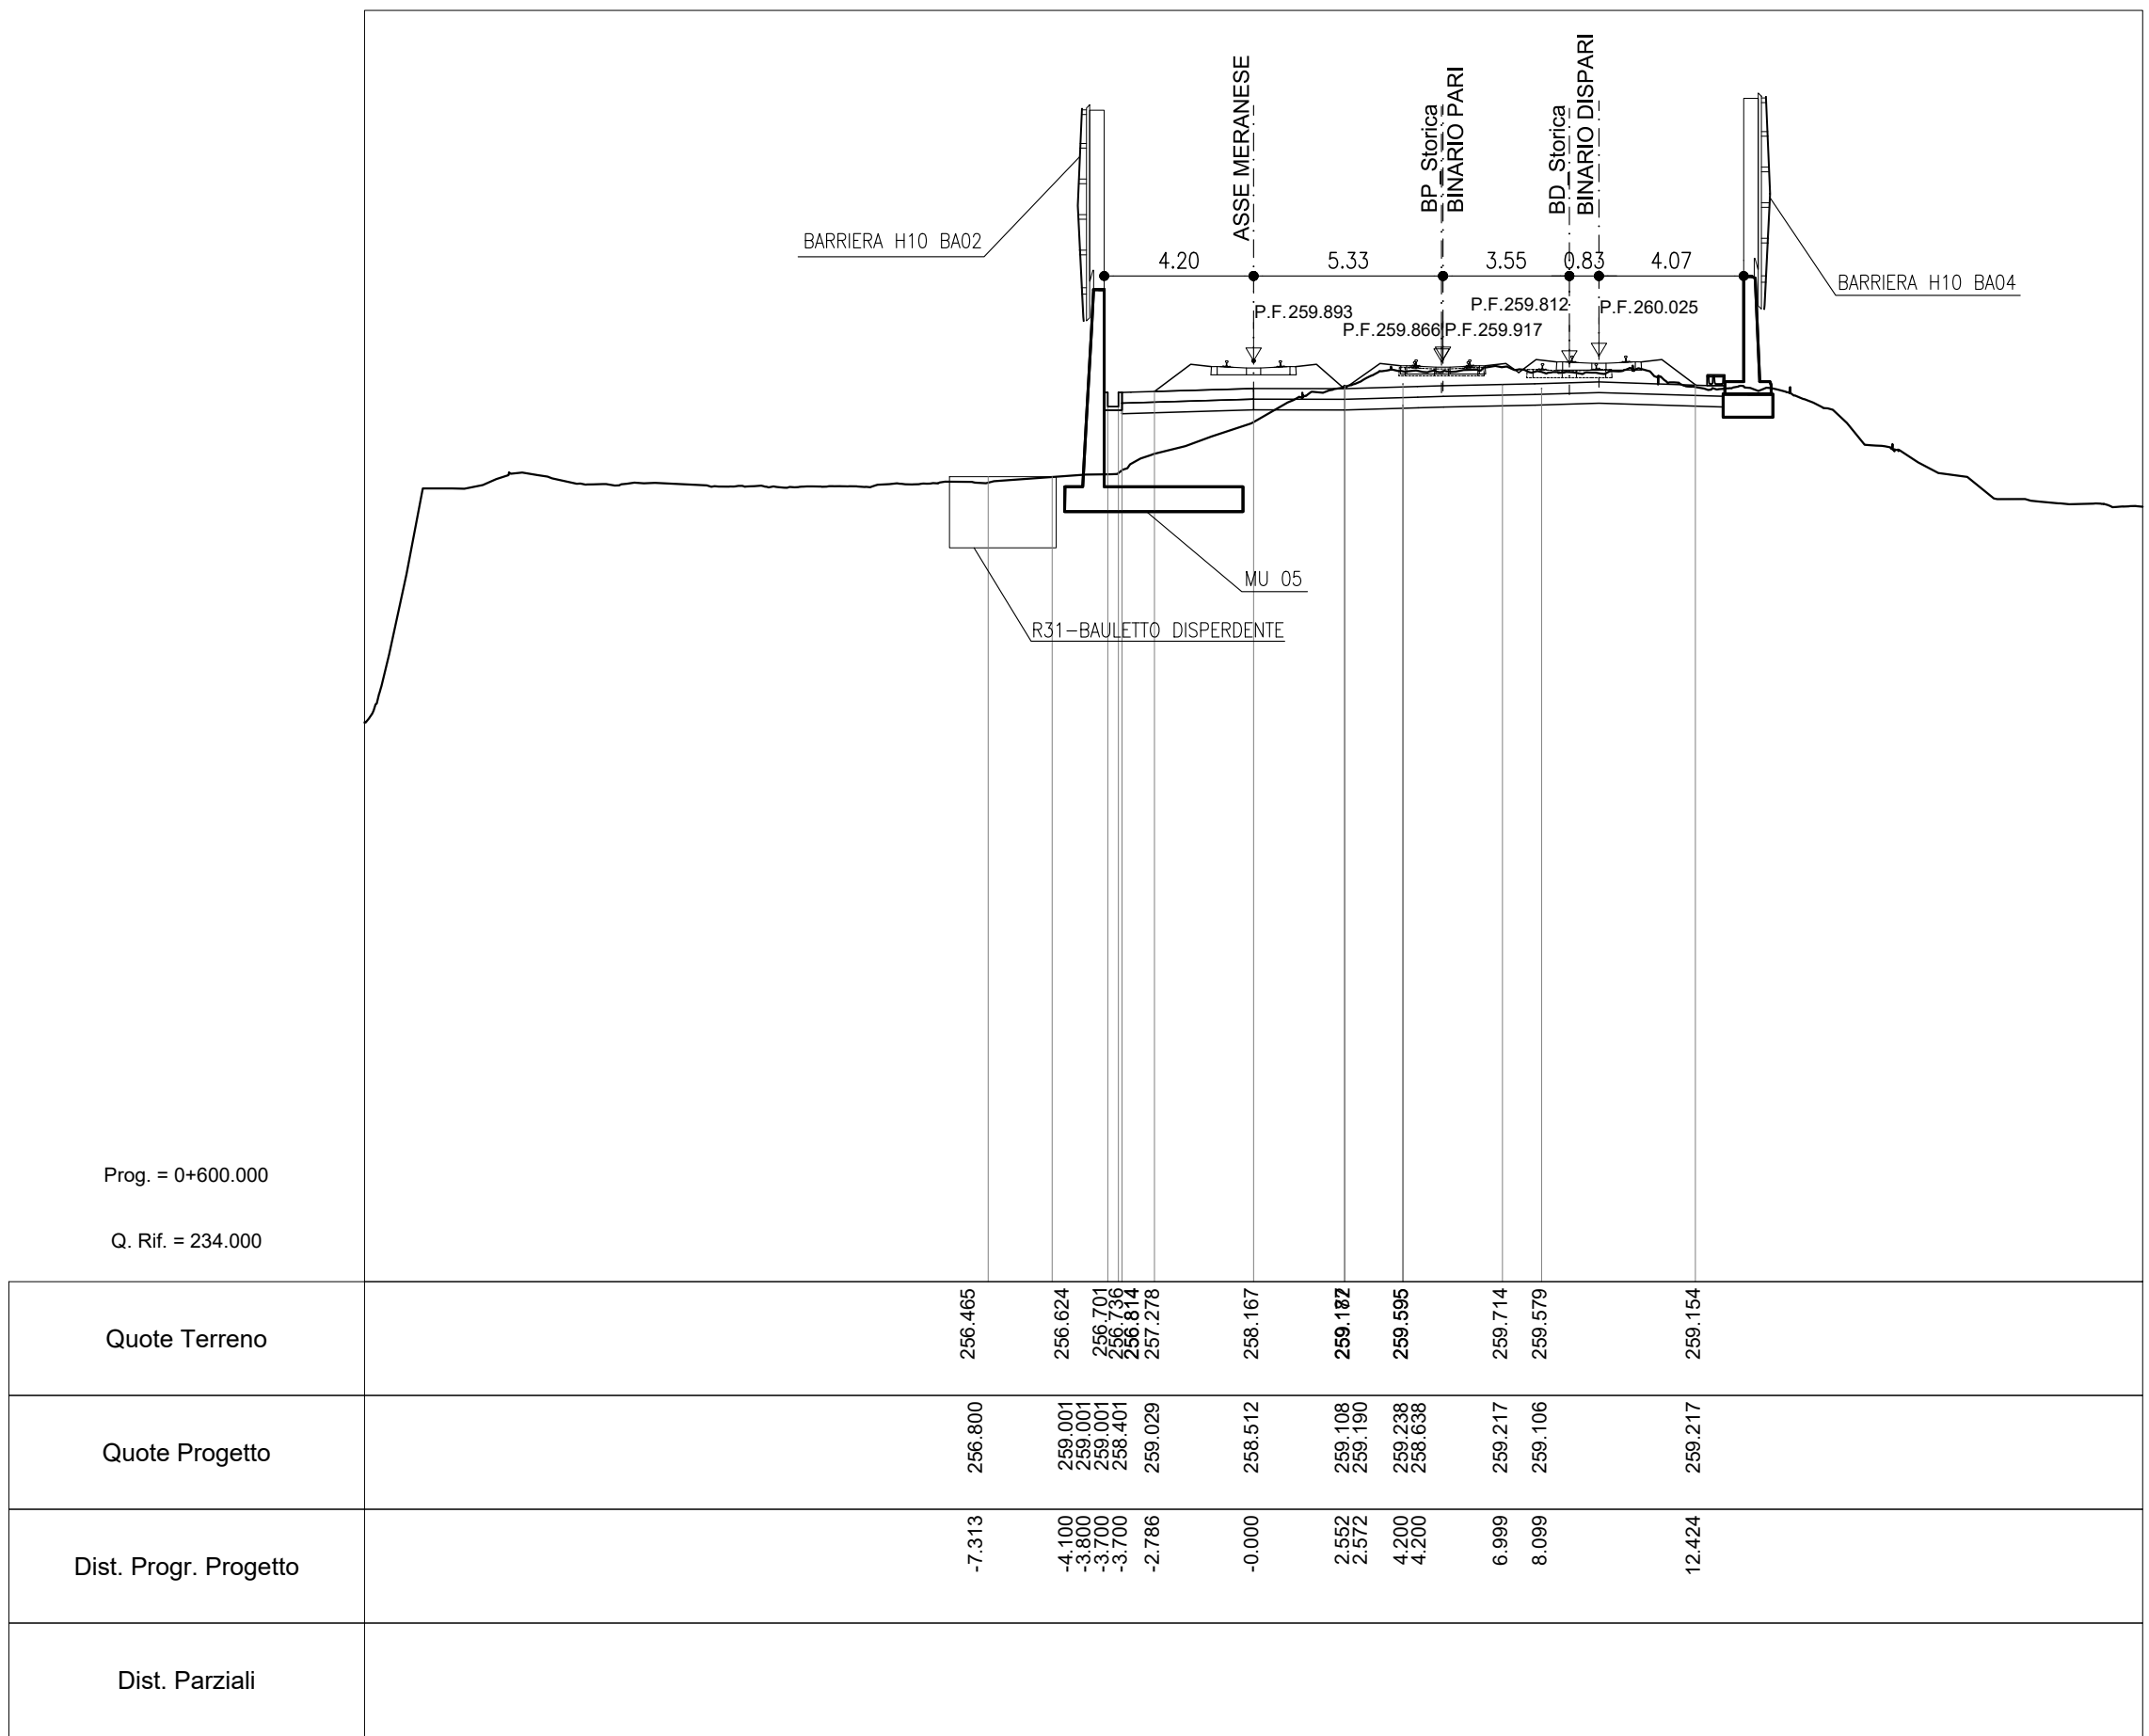


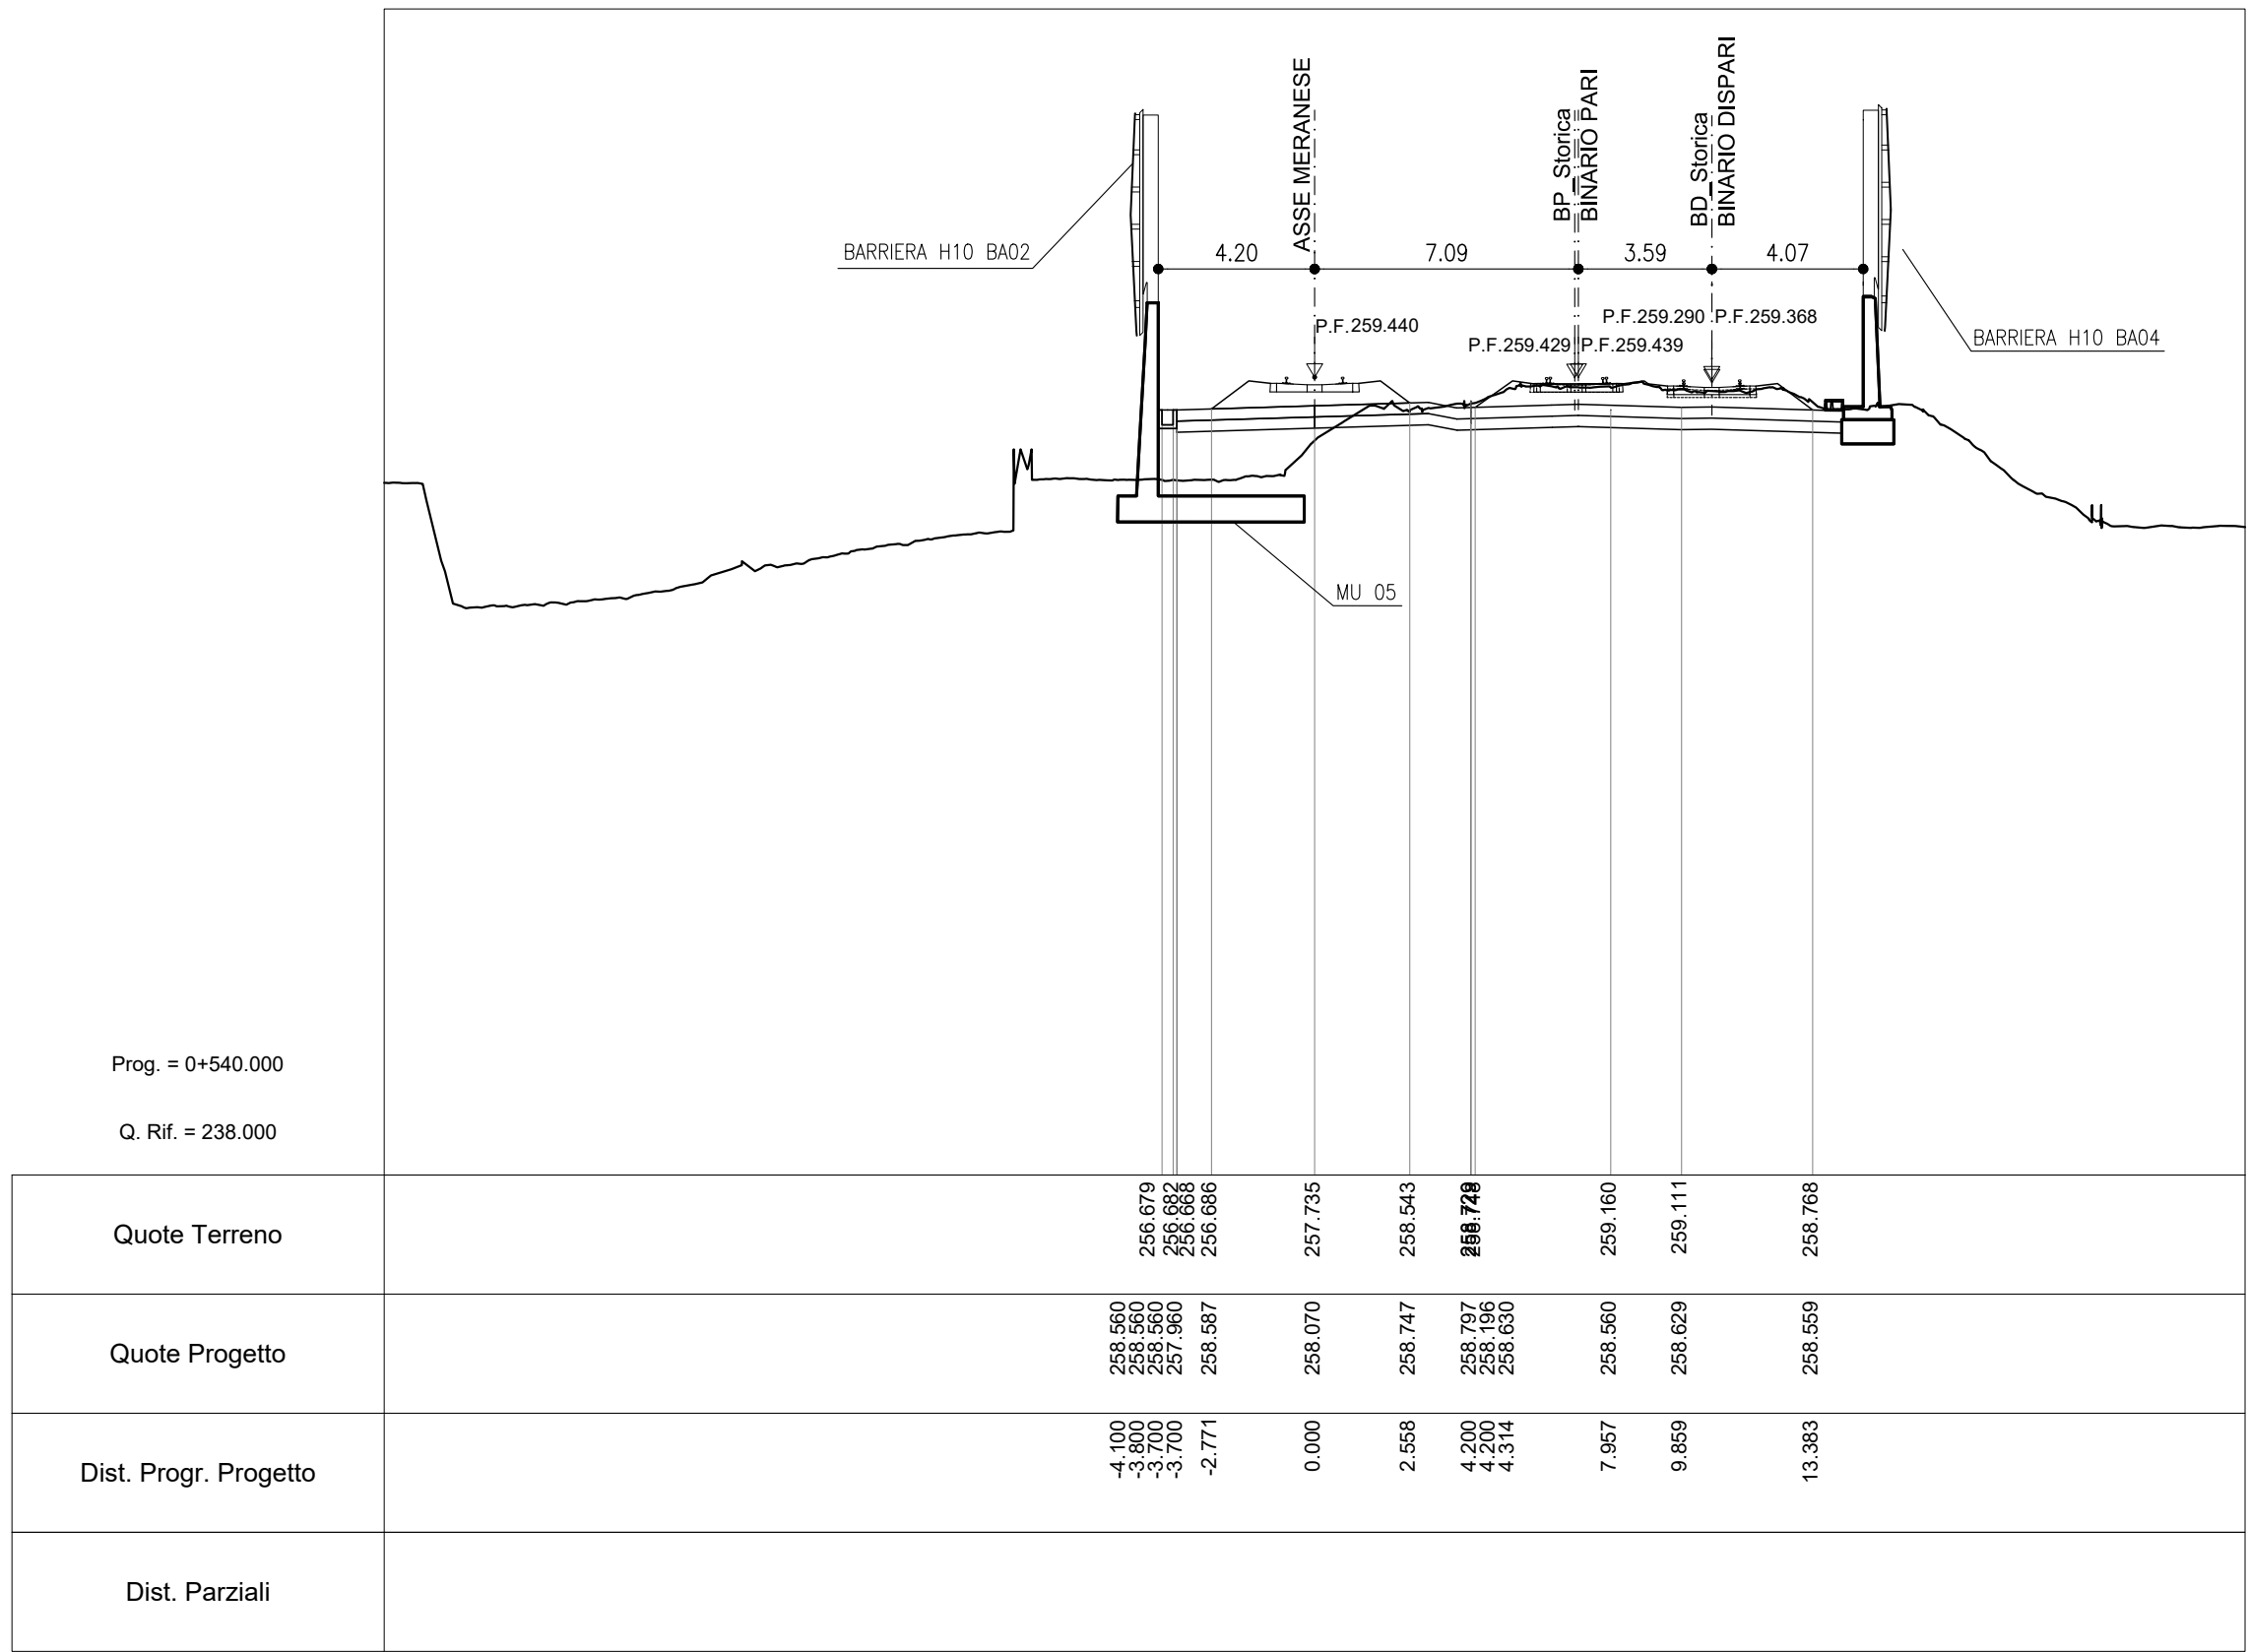

COMMITTENTE:


RETE FERRoviARIA ITALIANA
GRUPPO FERROVIE DELLO STATO ITALIANE

PROGETTAZIONE:


GRUPPO FERRAMENTI DELLO STATO ITALIANE

CLP JB4217000040001

U.O. COORDINAMENTO TERRITORIALE NORD

PROGETTO DEFINITIVO

LINEA BOLZANO - MERANO
REALIZZAZIONE NUOVO TUNNEL DEL VIRGOLO A 3 BINARI -
SPOSTAMENTO BIVIO LINEA MERANESE

TRACCIATI LINEA
SEZIONI TRASVERSALI - TAV. 4/7

SCALA:
1:200



COMMESSA LOTTO FASE ENTE TIPO DOC. OPERA/DISCIPLINA PROGR. REV.

NB1D01D26W9

1F0001

004A

Rev. Descrizione Redatto Data Verificato Data Approvato Data Autorizzato Data

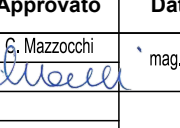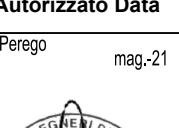A EMISSIONE ESECUTIVA Technid mag-21  mag-21  mag-21  mag-21

File:NB1D01D26W9IF0001001A.DWG