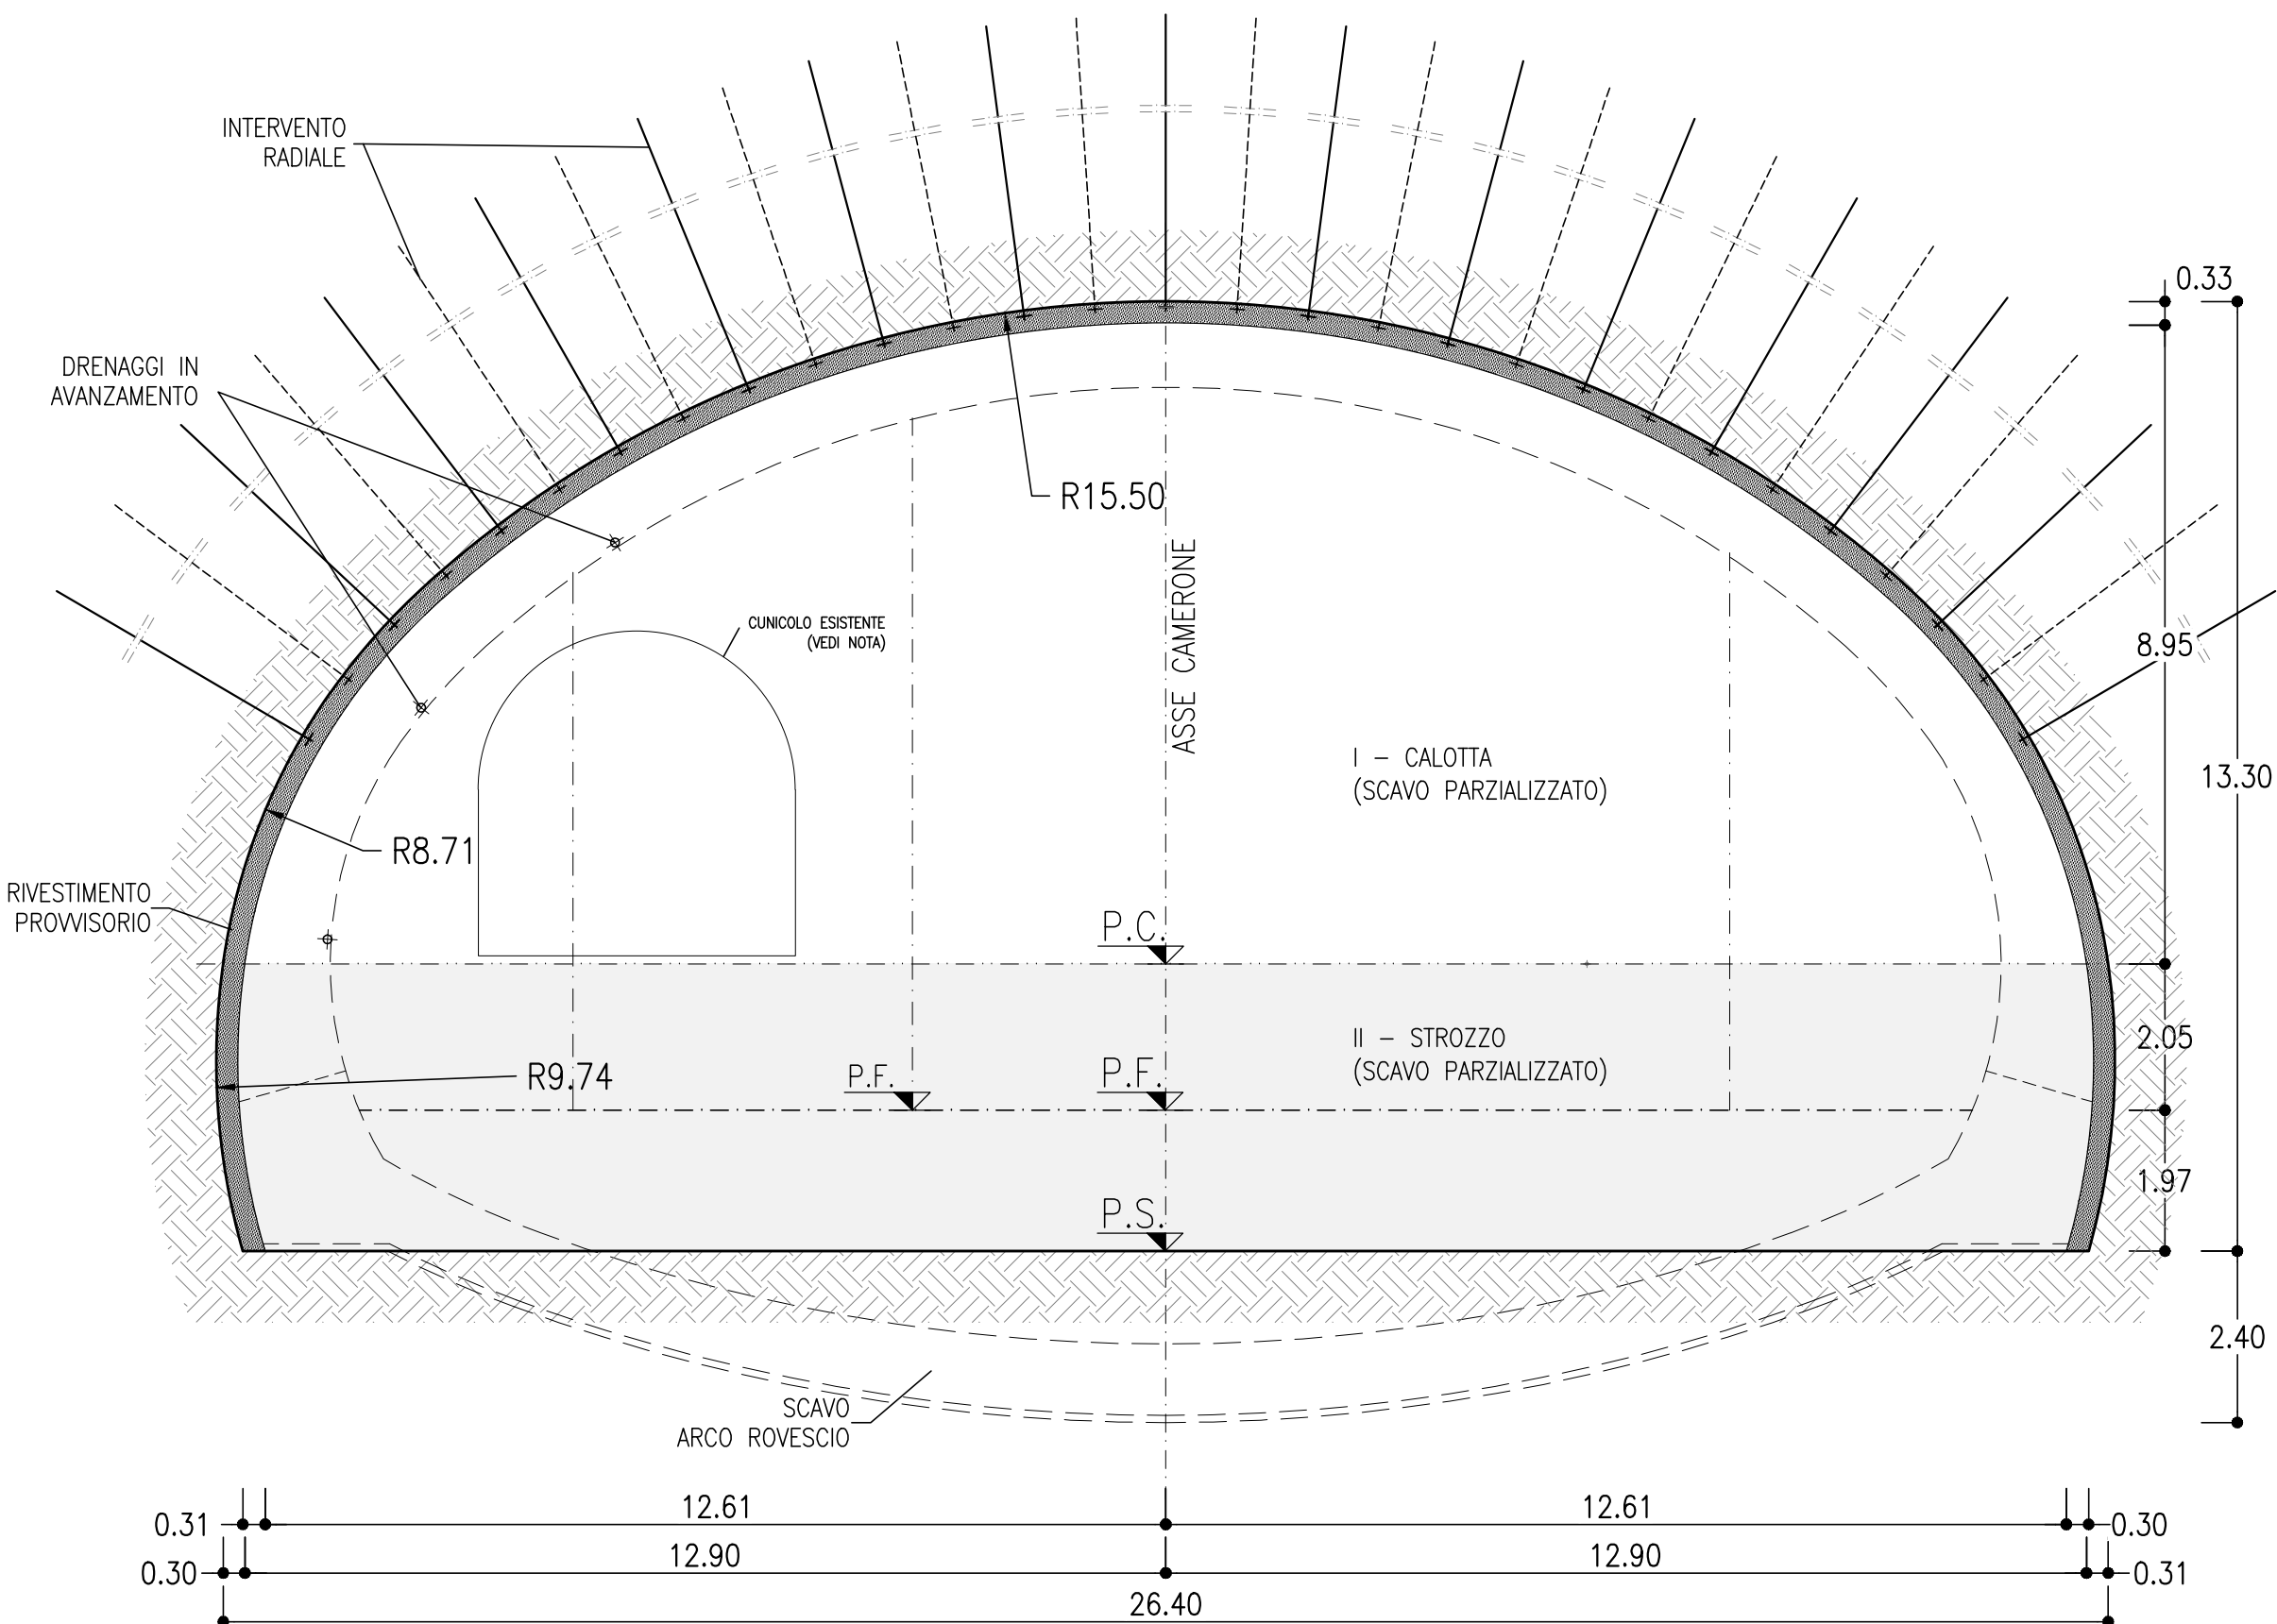



SEZIONE TIPO A0

SCALA 1:100

CAMERONE TIPO 3
SCAVO E CONSOLIDAMENTI


SEZIONE TIPO A1

SCALA 1:100

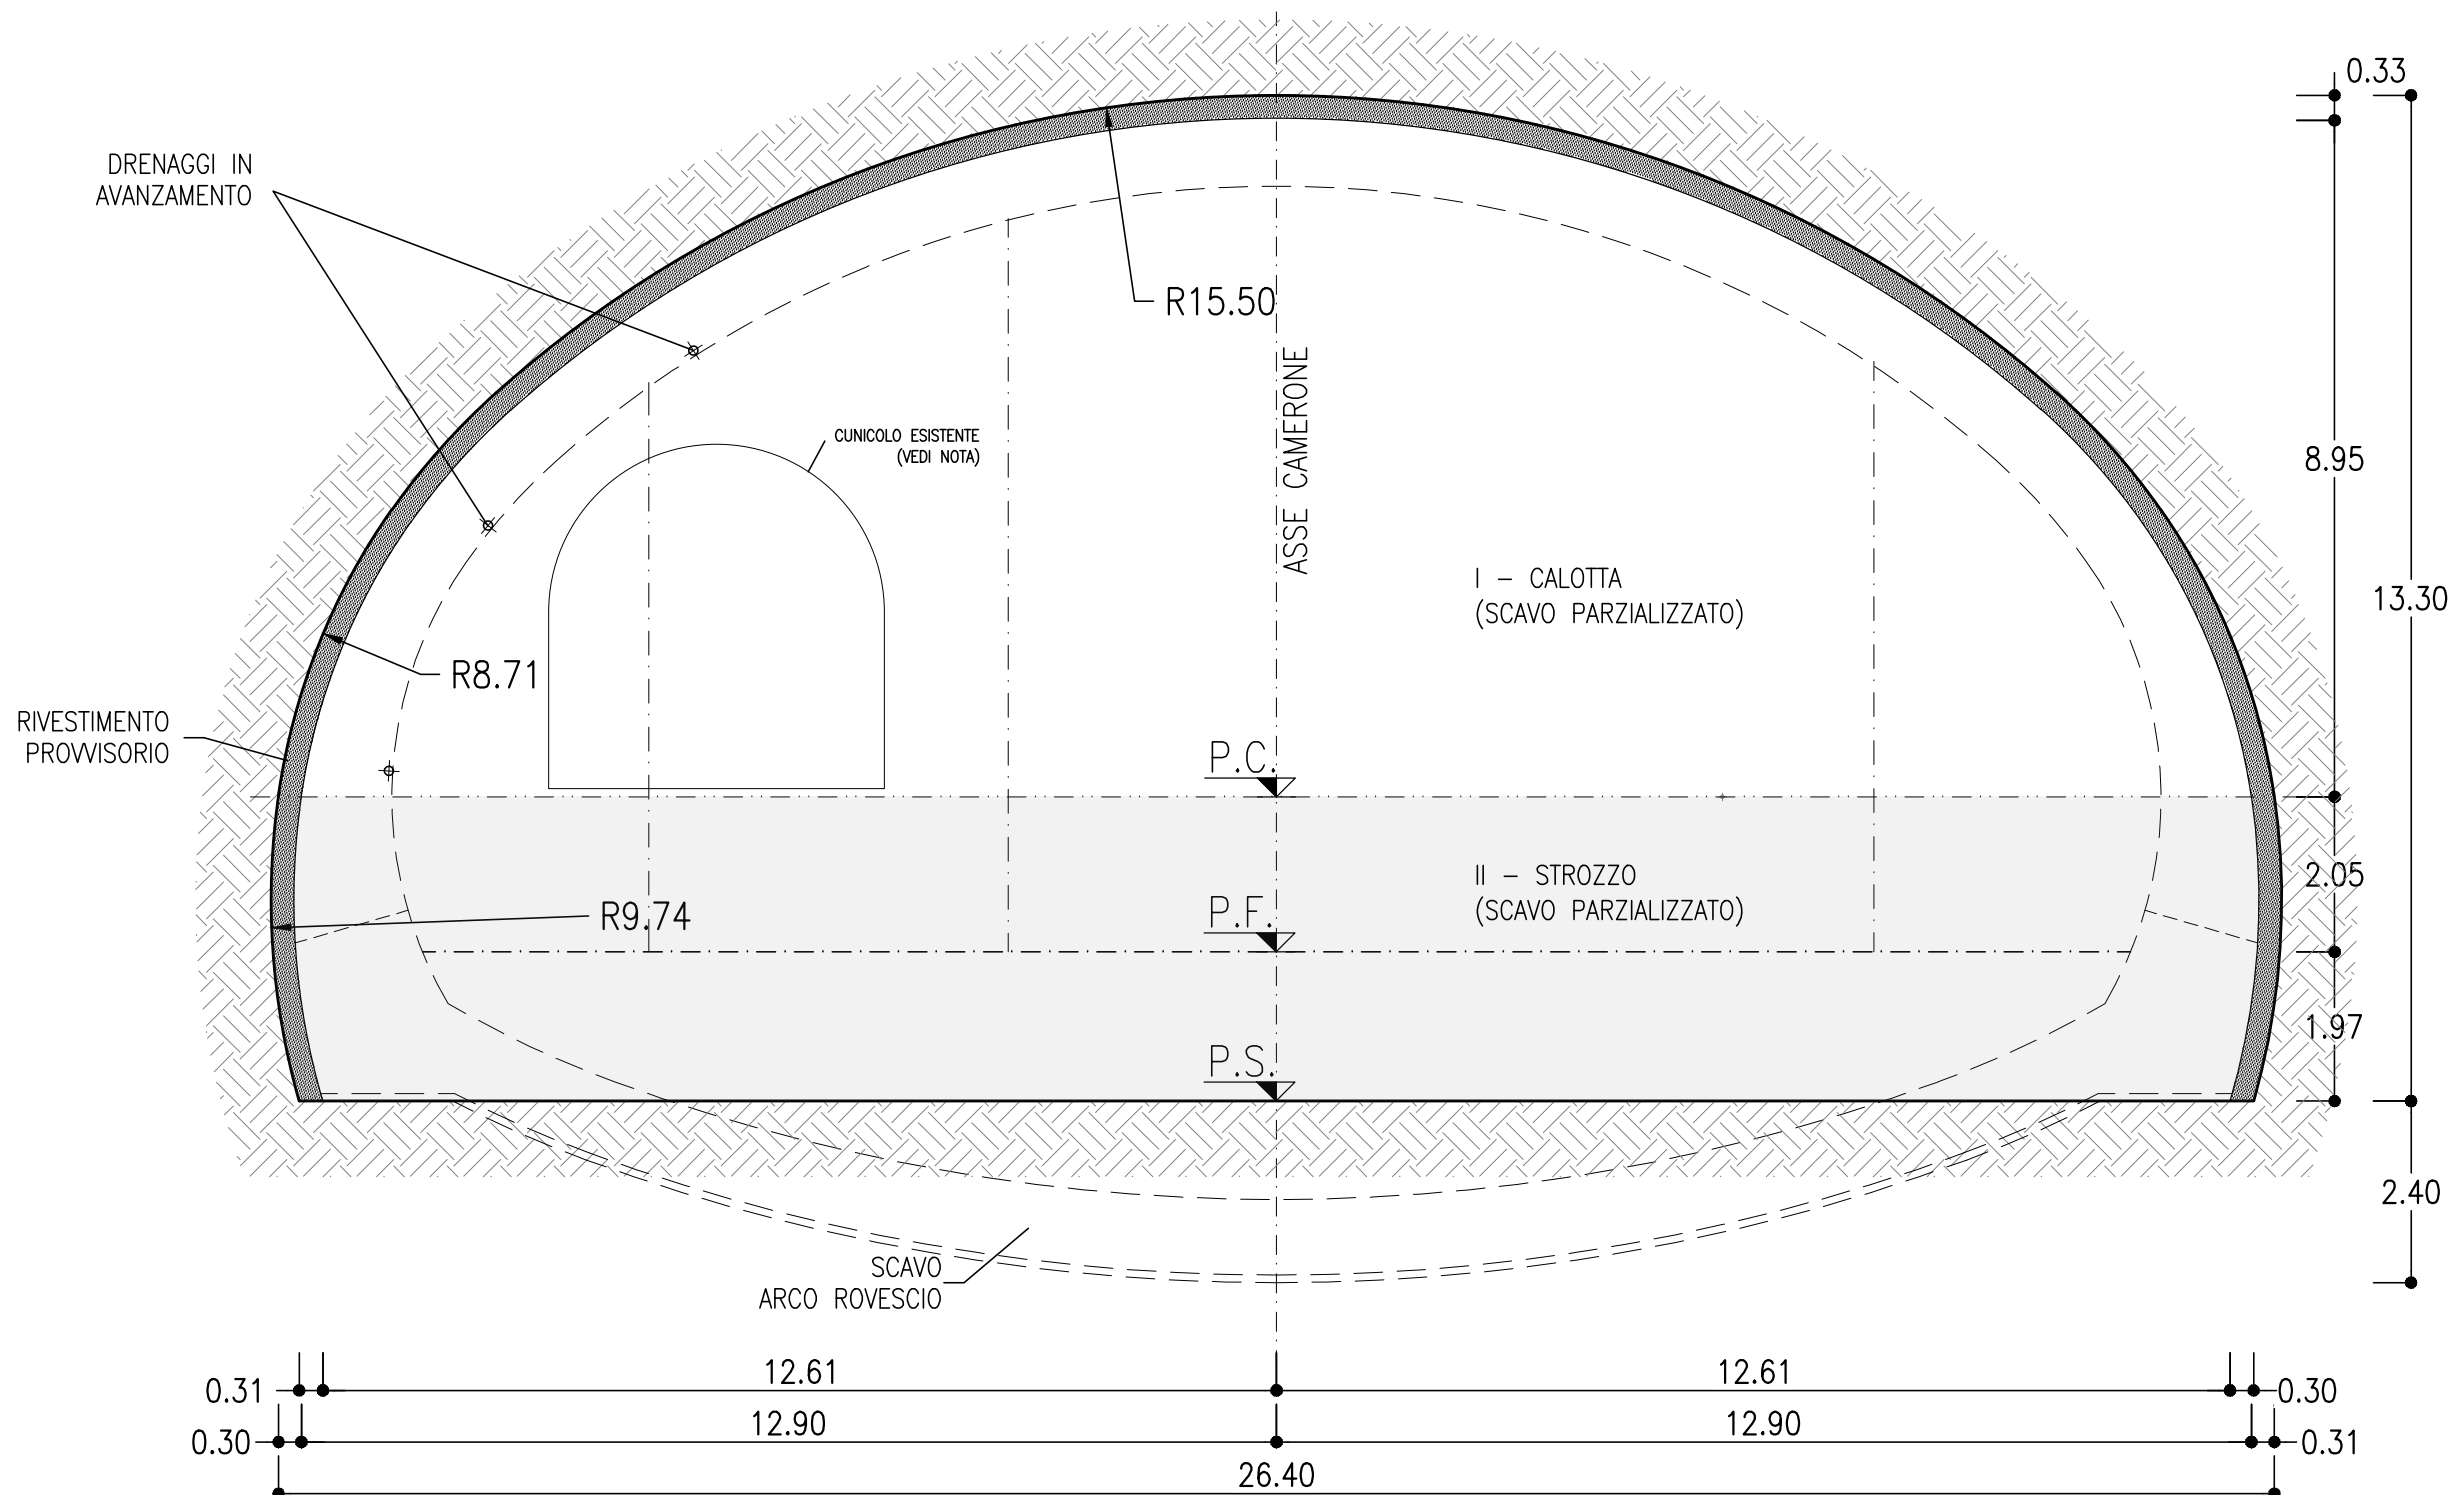CAMERONE TIPO 3
SCAVO E CONSOLIDAMENTI

VOLUME DI SCAVO

SEZIONE TIPO A0 - A1

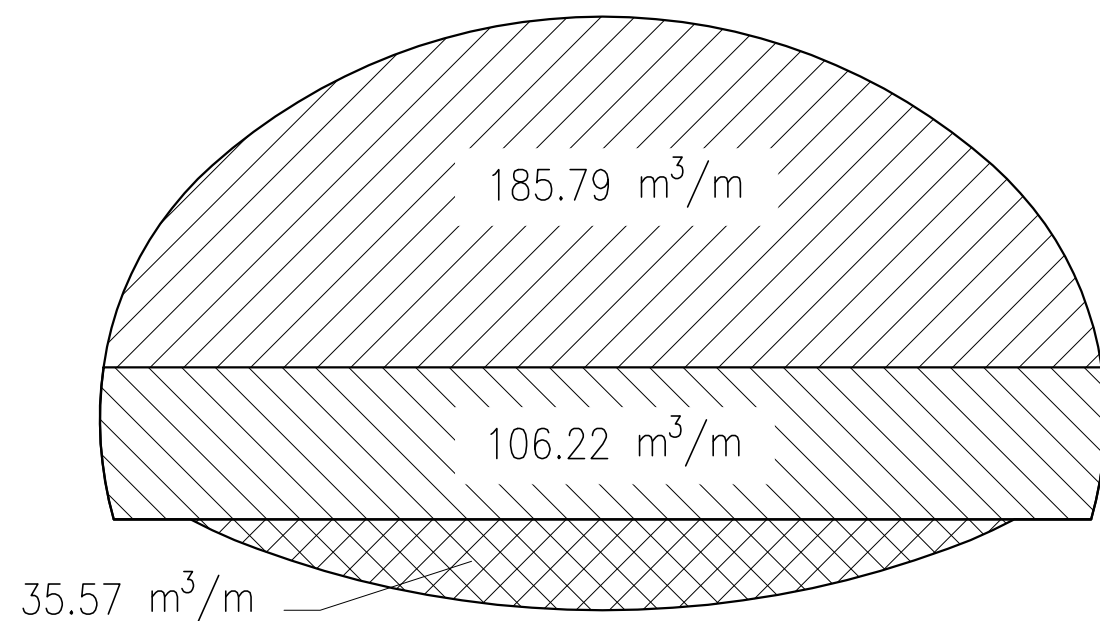

NOTE


- EVENTUALI DIFFERENZE TRA LE MISURE DI QUOTE TOTALI E LA SOMMATORIA DELLE MISURE DI QUOTE PARZIALI SONO DOVUTE AD ARROTONDAMENTI AUTOMATICI
- PER LE TRATTE DI APPLICAZIONE DELLE SEZIONI TIPO SI RIMANDA ALL' ELABORATO DI PROFILO GEOTECNICO
- LA SEZIONE DI CUNICOLO È STATA PRESA DA P.K. 0+541.8

LEGENDA

P.C.= PIANO DEI CENTRI
P.F.= PIANO DEL FERRO

SEZIONE TIPO A0 - A1

SCALA 1:100

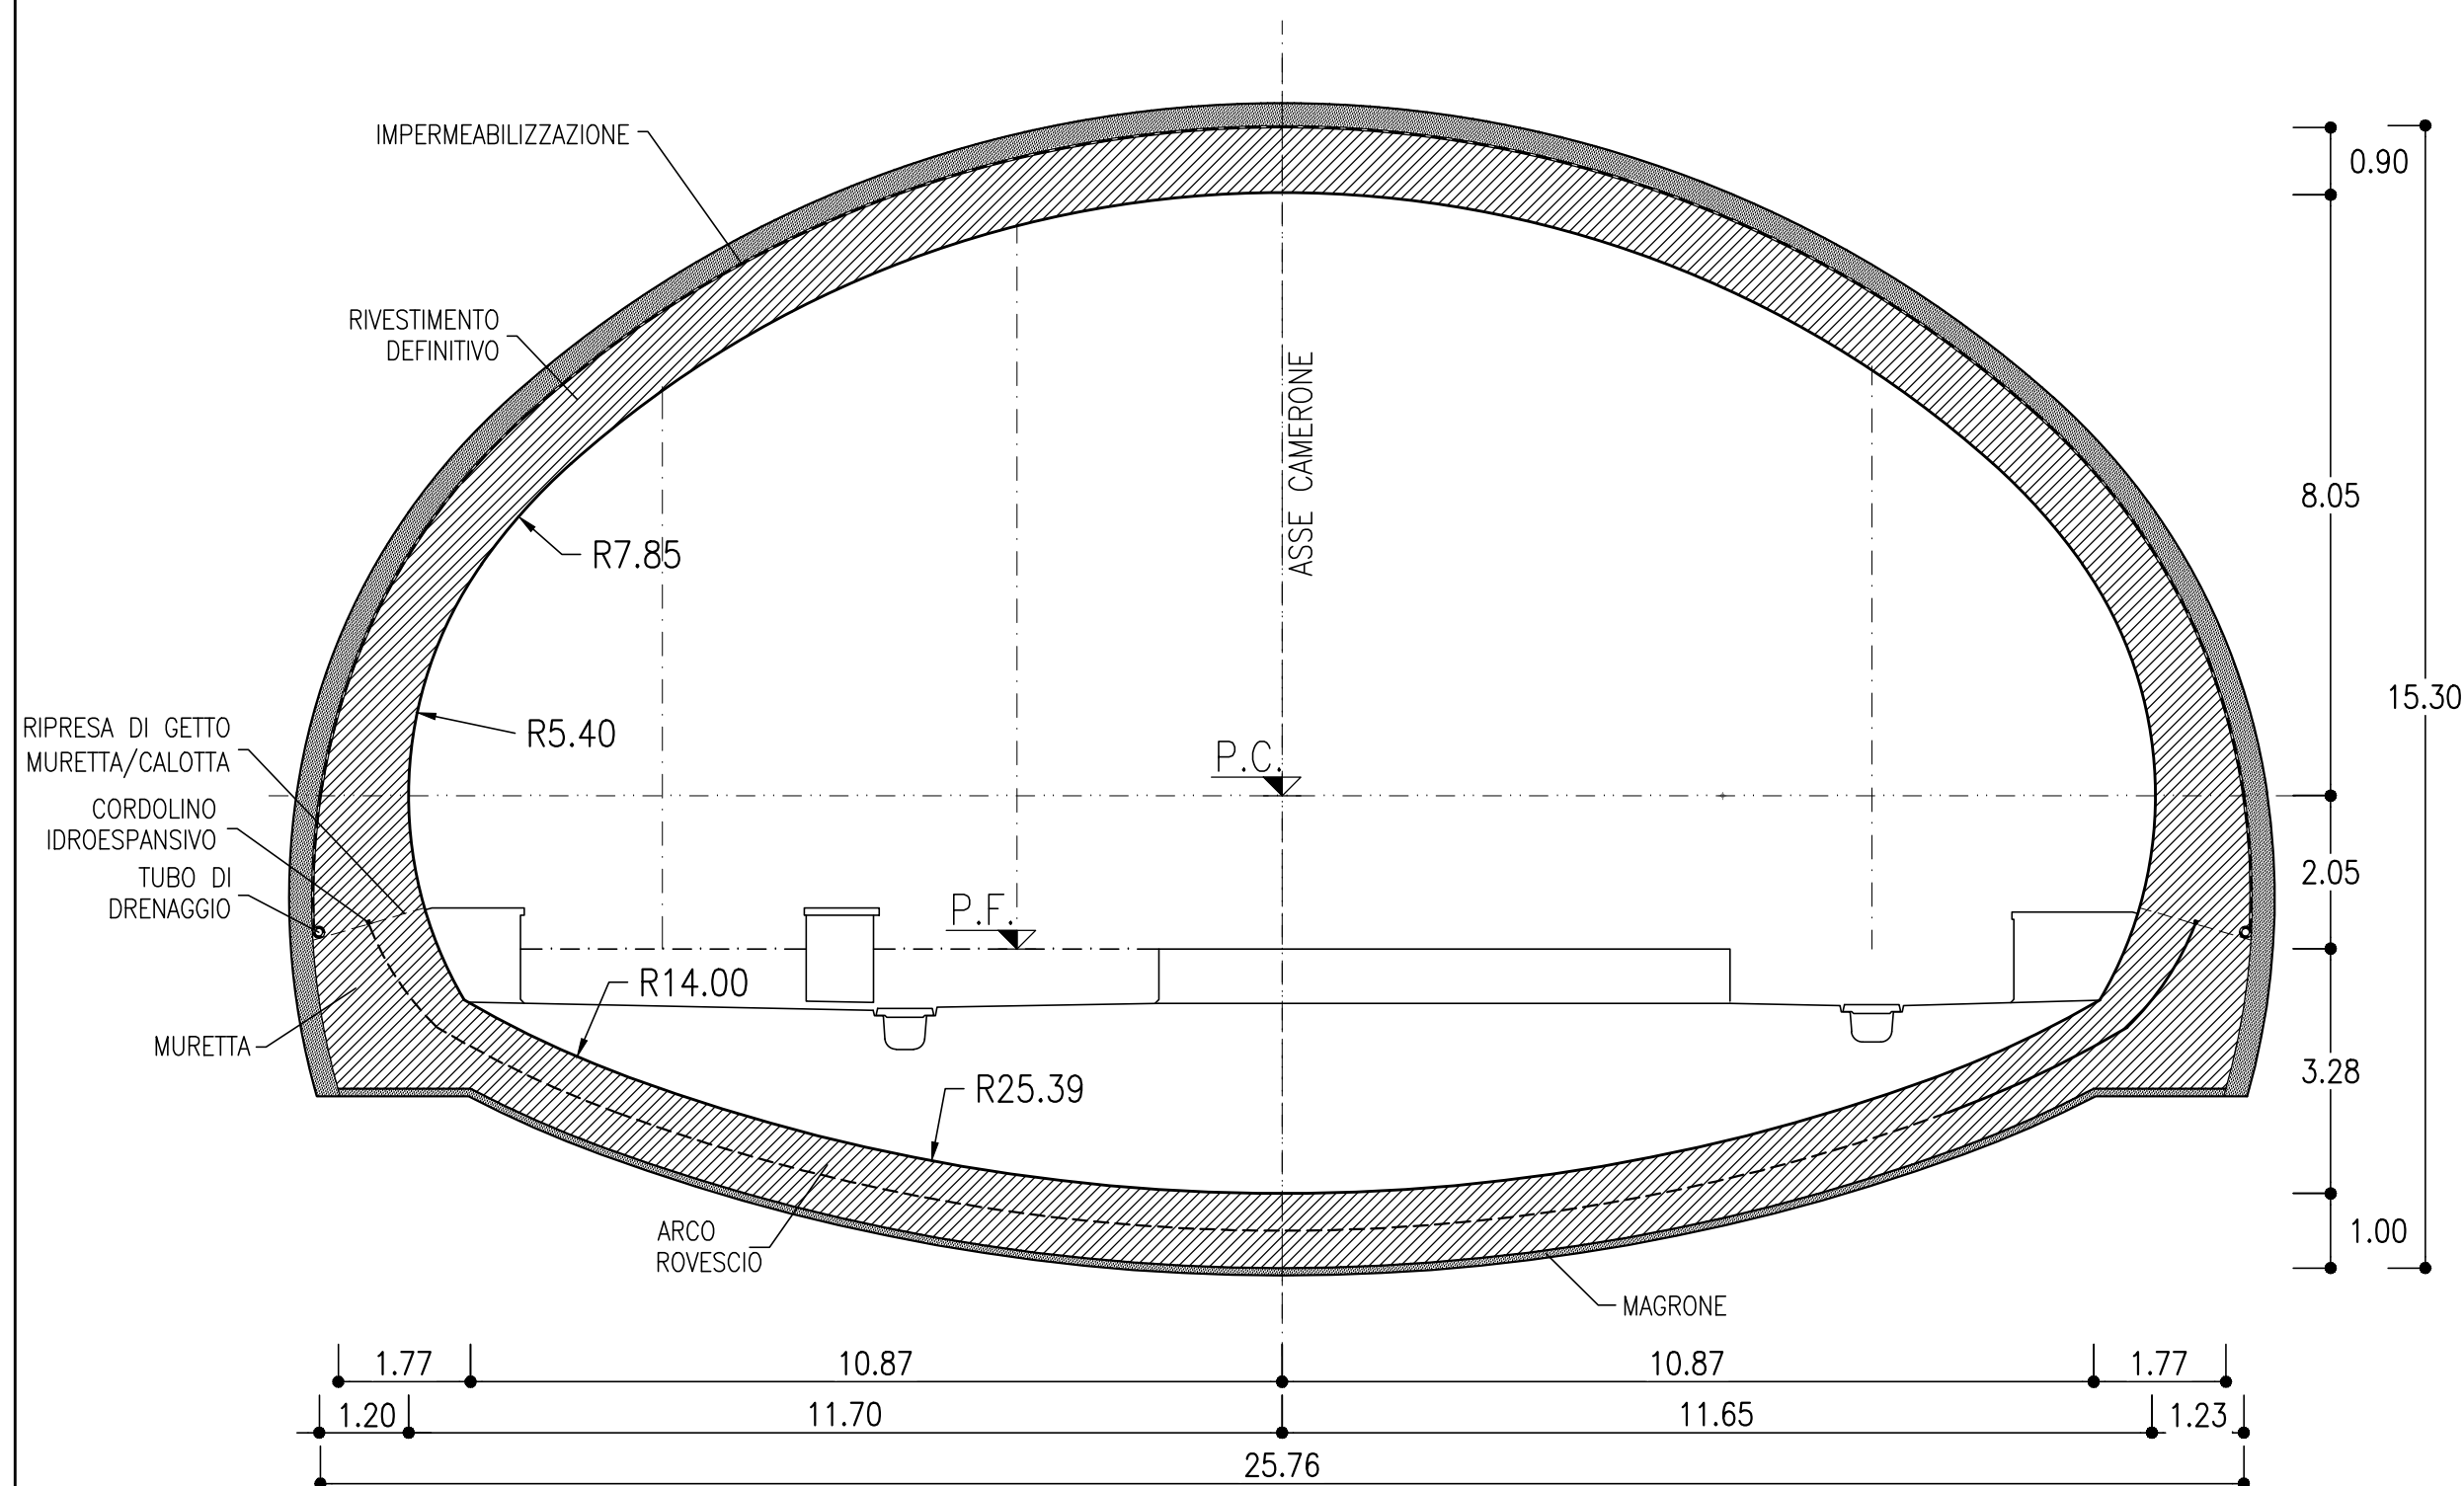CAMERONE TIPO 3
CARPENTERIATABELLA RIASSUNTIVA
SEZIONE TIPO A0 - CAMERONE TIPO 3

TIPOLOGIA SCAVO CALOTTA	CILINDRICA	
INTERVENTO RADIALE(*)	15/14 CHIODI Ø24 AD ANCORAGGIO PUNTUALE DISPOSTI IN RAGGIERE ALTERNATE, L=8.0m il=2.0m	
DRENAGGI IN AVANZAMENTO (EVENTUALI)	N° 6(3+3) TUBI MICROFESSURATI IN PVC L=30m (SOVRAPP., min. 10m)	
RIVESTIMENTO PROVVISORIO	CENTINE CALOTTA	-
	SPRITZ-BETON FIBRORINFORZATO AL CONTORNO	Sp=0.30m
RIVESTIMENTO DEFINITIVO	ARCO ROVESCIO E MURETTE	Sp=1.0m, IN CLS ARMATO (INCIDENZA 45 kg/m³)
	CALOTTA	Sp=0.90m, IN CLS ARMATO (INCIDENZA 45 kg/m³)
CAMPO D'AVANZAMENTO	-	
SFONDO MAX	2.40m	
(*) LA VARIABILITA' INDICATA E' RELATIVA ALL'INCIDENZA DEL CONSOLIDAMENTO (N° INTERVENTI E LUNGHEZZA)		

TABELLA RIASSUNTIVA
SEZIONE TIPO A1 - CAMERONE TIPO 2

TIPOLOGIA SCAVO CALOTTA	CILINDRICA		
DRENAGGI IN AVANZAMENTO (EVENTUALI)	N° 6(3+3) TUBI MICROFESSURATI IN PVC L=30m (SOVRAPP. min. 10m)		
RIVESTIMENTO PROVVISORIO	CENTINE CALOTTA	2IPN 220	p=1.20m ±20%
	SPRITZ-BETON FIBRORINFORZATO AL CONTORNO	Sp=0.30m	
RIVESTIMENTO DEFINITIVO	ARCO ROVESCIO E MURETTE Sp=1.00m, IN CLS ARMATO (INCIDENZA 45 kg/m³)		
	CALOTTA Sp=0.90m, IN CLS ARMATO (INCIDENZA 45 kg/m³)		
CAMPO D'AVANZAMENTO	-		
SFONDO MAX	2.40m		
(*) LA VARIABILITA' INDICATA E' RELATIVA ALL'INCIDENZA DEL CONSOLIDAMENTO (N° INTERVENTI E LUNGHEZZA)			

COMMITTENTE:



PROGETTAZIONE:



CUP J94J17000040001

U.O. GALLERIE

PROGETTO DEFINITIVO

LINEA BOLZANO - MERANO
REALIZZAZIONE NUOVO TUNNEL DEL VIRGOLO A 3 BINARI -
SPOSTAMENTO BIVIO LINEA MERANESE

GALLERIA DEL VIRGOLO
Camerone di transizione tipo 3 - Tratto interasse da 4m-5m - A0 - A1 - Carpenteria, scavo e consolidamenti

SCALA:

1:100

COMMESSA LOTTO FASE ENTE TIPO DOC. OPERA/DISCIPLINA PROGR. REV.

NB1D 01 D 07 BA GN0200 003 A

Rev.	Descrizione	Redatto	Data	Verificato	Data	Approvato	Data	Autorizzato Data
A	Emissione Esecutiva	E. Scattoli	Aprile 2021	L. Pietrangeli	Aprile 2021	C. Mazzocchi	Aprile 2021	A. Scattoli Aprile 2021

File: NB1D01D07BAGN0200003A.DWG