



SEZIONE C-C
SCALA 1:50

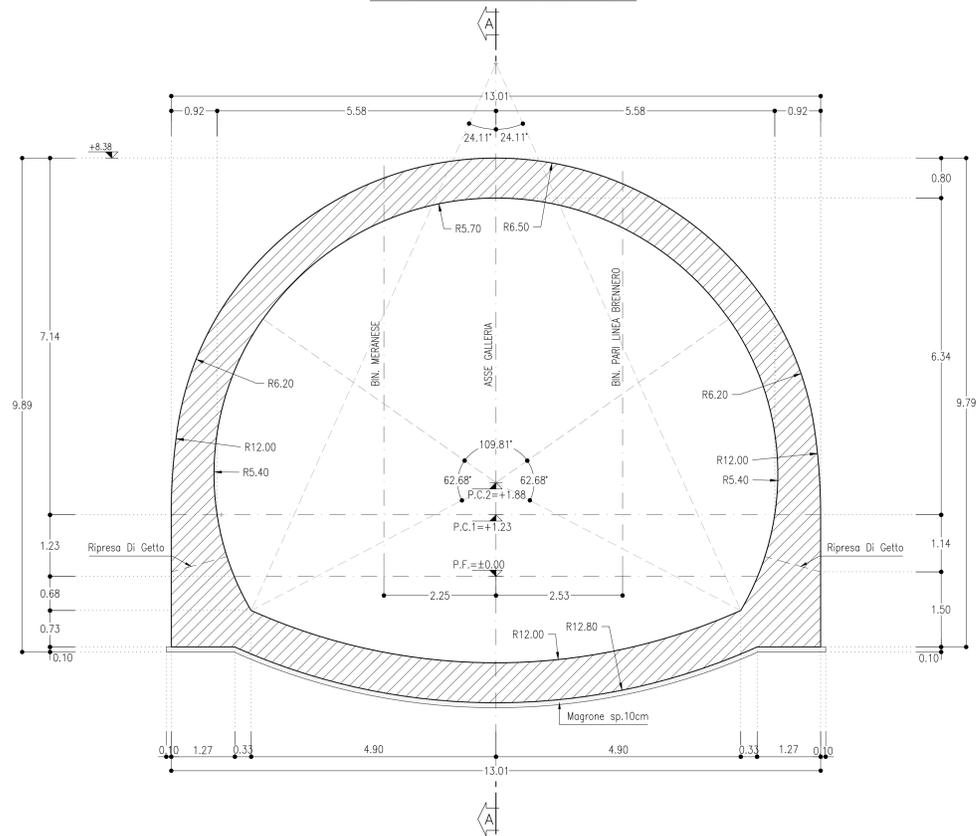


SEZIONE A-A
SCALA 1:50


PROFILO LONGITUDINALE

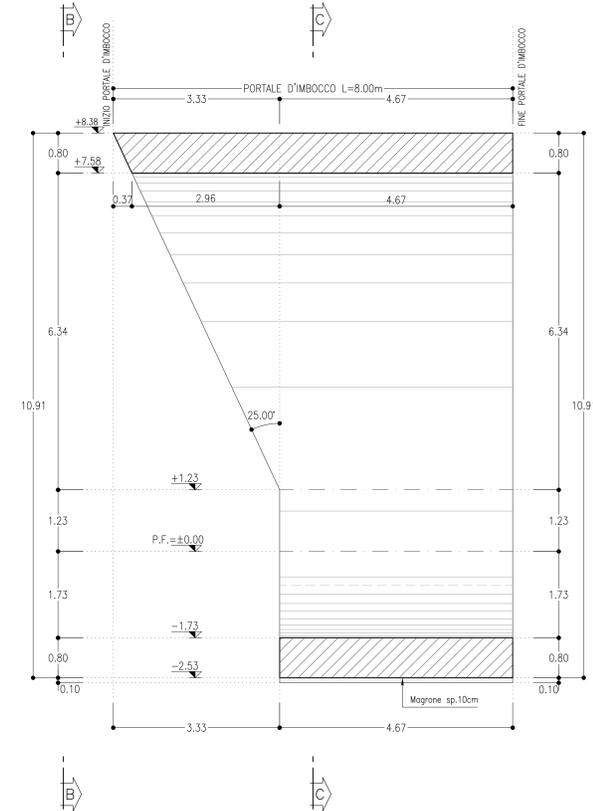

SEZIONE B-B
SCALA 1:50

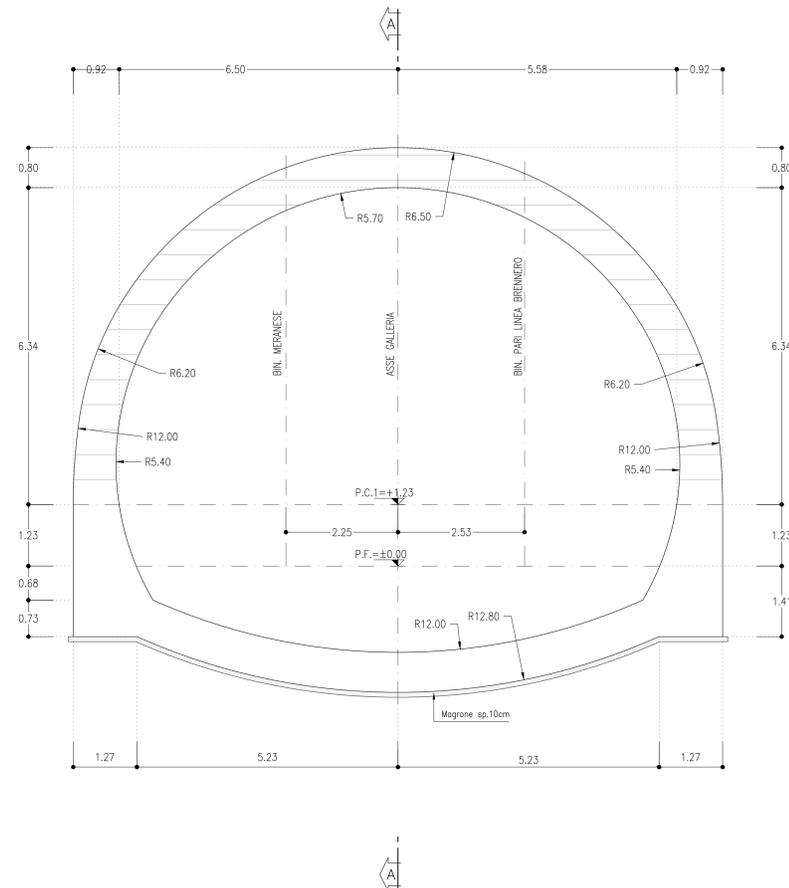

VISTA DALL'ALTO
SCALA 1:50

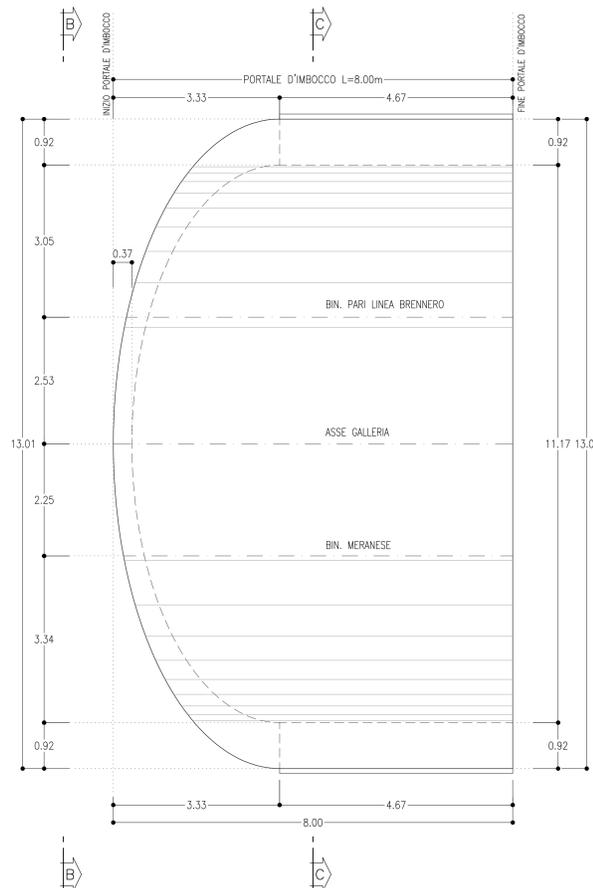

INCIDENZA ARMATURE

CALOTTA E PIEDRITI : 90 kg/m³
ARCO ROVESCIO : 90 kg/m³

NOTE

- EVENTUALI DIFFERENZE TRA LE MISURE DI QUOTE TOTALI E LA SOMMATORIA DELLE MISURE DI QUOTE PARZIALI SONO DOVUTE AD ARROTONDAMENTI AUTOMATICI
- PER LE CARATTERISTICHE DEI MATERIALI E NOTE DI CARATTERE GENERALE SI RIMANDA ALL'ELABORATO SPECIFICO DI RIFERIMENTO
- LE PROGRESSIVE E LE P.F. SONO RIFERITE ALL'ASSE BINARIO PARI LINEA BRENNERO.

LEGENDA

P.F.= PIANO DEL FERRO
P.S.= PIANO DI SCAVO

COMMITTENTE:



PROGETTAZIONE:



CUP: J94J1700040001

U.O. GALLERIE

PROGETTO DEFINITIVO

LINEA BOLZANO - MERANO
REALIZZAZIONE NUOVO TUNNEL DEL VIRGOLO A 3 BINARI -
SPOSTAMENTO BIVIO LINEA MERANESE

GALLERIA DEL VIRGOLO - IMBOCCO LATO VERONA - DOPPIO BINARIO
Portale di imbocco - Carpenteria

SCALA:

1:50

COMMESSA LOTTO FASE ENTE TIPO DOC. OPERA/DISCIPLINA PROGR. REV.

N B I D 0 1 D 0 7 B B C A 0 1 0 0 0 0 1 A

Rev.	Descrizione	Redatto	Data	Verificato	Data	Approvato	Data	Autorizzato	Data
A	Emissione Esecutiva	P. S. G.	Aprile 2021	L. S. G.	Aprile 2021	C. M. S. G.	Aprile 2021	A. S. G.	Aprile 2021

File: NB1D01D07BBGA010001A.DWG