



**GALLERIA ARTIFICIALE**  
SCALA 1:50

SEZIONE TRASVERSALE

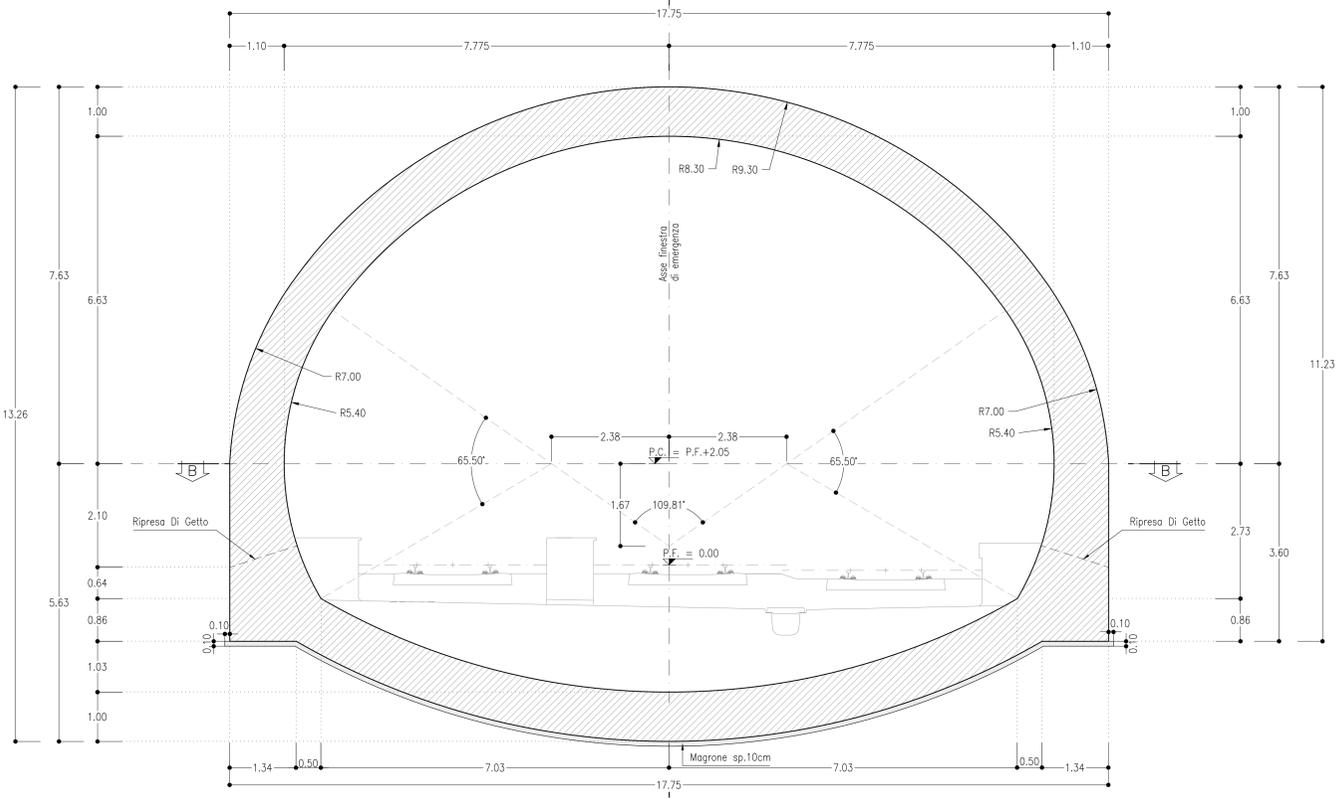


**SEZIONE B-B**  
SCALA 1:50

PIANTA

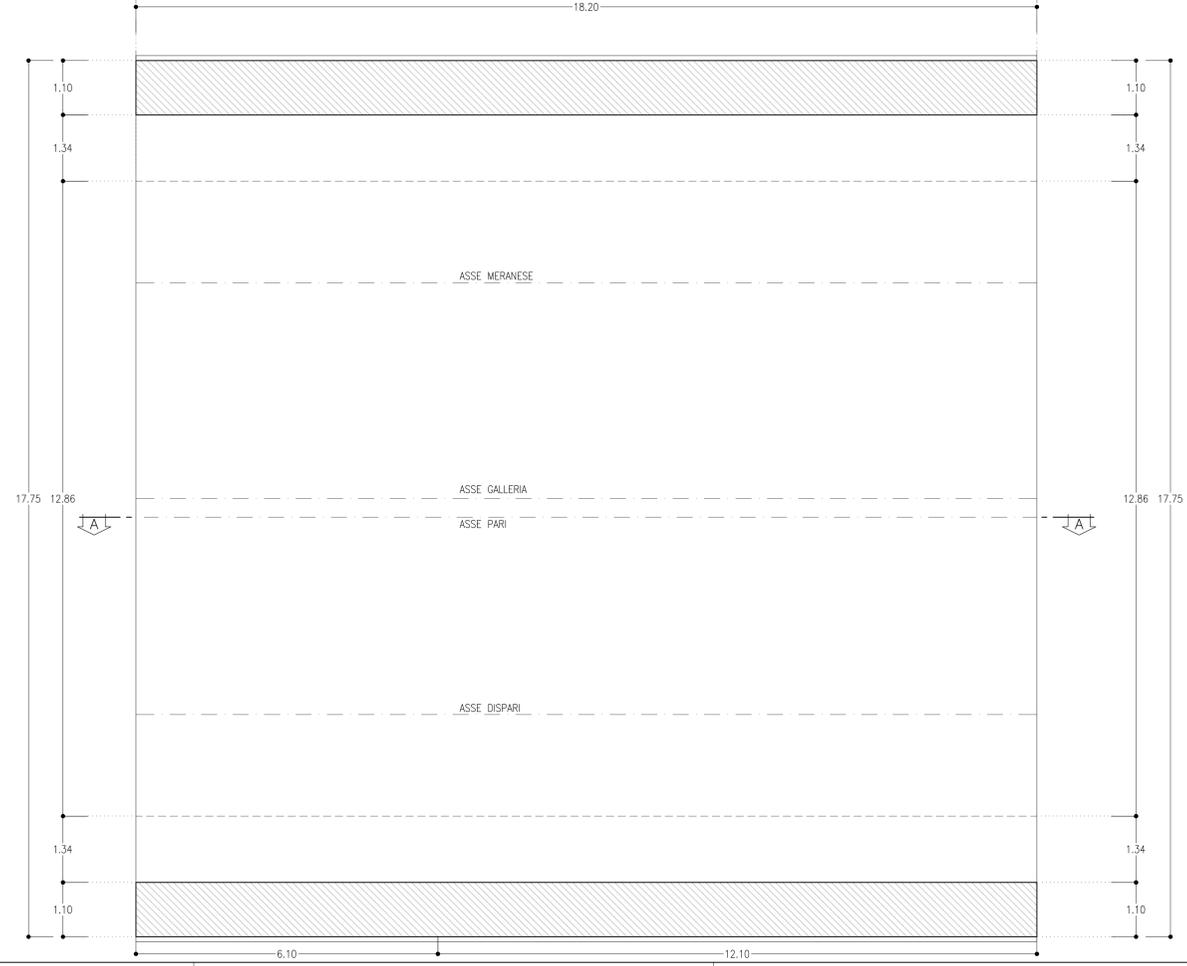

**SEZIONE A-A**  
SCALA 1:50

SEZIONE LONGITUDINALE

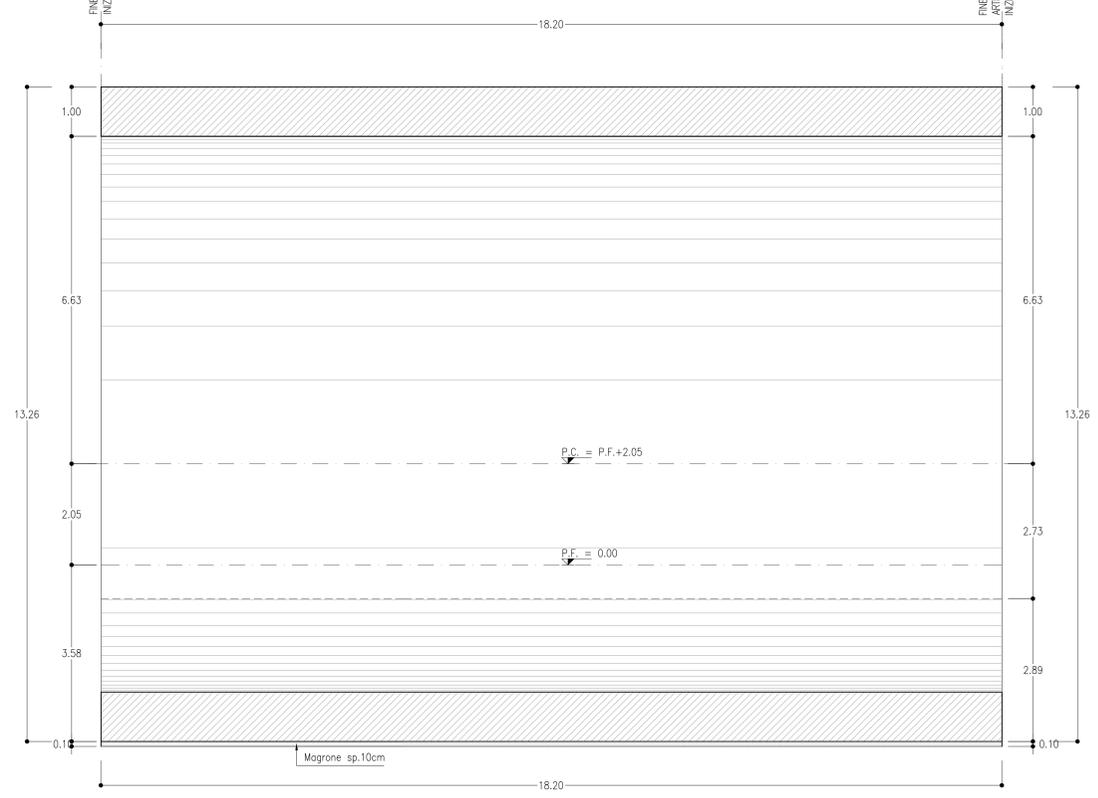

**INCIDENZA ARMATURE**

CALOTTA E PIEDRITTI	: 110 kg/m <sup>3</sup>
ARCO ROVESCIO	: 110 kg/m <sup>3</sup>

**NOTE**

- EVENTUALI DIFFERENZE TRA LE MISURE DI QUOTE TOTALI E LA SOMMATORIA DELLE MISURE DI QUOTE PARZIALI SONO DOVUTE AD ARROTONDAMENTI AUTOMATICI
- PER LE CARATTERISTICHE DEI MATERIALI E NOTE DI CARATTERE GENERALE SI RIMANDA ALL'ELABORATO SPECIFICO DI RIFERIMENTO
- LE QUOTATURE SONO RIFERITE ALL'ASSE DELLA GALLERIA

**LEGENDA**

P.F.=	PIANO DEL FERRO
P.S.=	PIANO DI SCAVO
P.C.=	PIANO DI CENTRI

COMMITTENTE:  **RFI**  
UNITE FERROVIARIE ITALIANE  
GRUPPO FERROVIE DELLO STATO ITALIANE

PROGETTAZIONE:  **ITALFERR**  
GRUPPO FERROVIE DELLO STATO ITALIANE

CLP\_06417000940001

**U.O. GALLERIE**

**PROGETTO DEFINITIVO**

LINEA BOLZANO - MERANO  
REALIZZAZIONE NUOVO TUNNEL DEL VIRGOLO A 3 BINARI -  
SPOSTAMENTO BIVIO LINEA MERANESE

GALLERIA DEL VIRGOLO - IMBOCCO LATO BOLZANO  
Galleria artificiale policentrica - Carpentena

SCALA:  
**1:50**

COMMESSA	LOTTO	FASE	ENTE	TIPO DOC.	OPERADISCIPLINA	PROGR.	REV.
NB1D	01	D	07	BB	GA0300	001	A

Rev.	Descrizione	Redatto	Data	Verificato	Data	Approvato	Data	Autorizzato Data
A	Emissione Definitiva		Aprile 2021		Aprile 2021		Aprile 2021	A. Scotti Avv. Angelo Avv. Antonio Avv. Roberto

ITALFERR S.p.A.  
Via A. Manzoni, 10  
00187 Roma  
Tel. +39 06 49981  
www.italferr.it

File:NB1D01D07B8GA030001A.DWG