


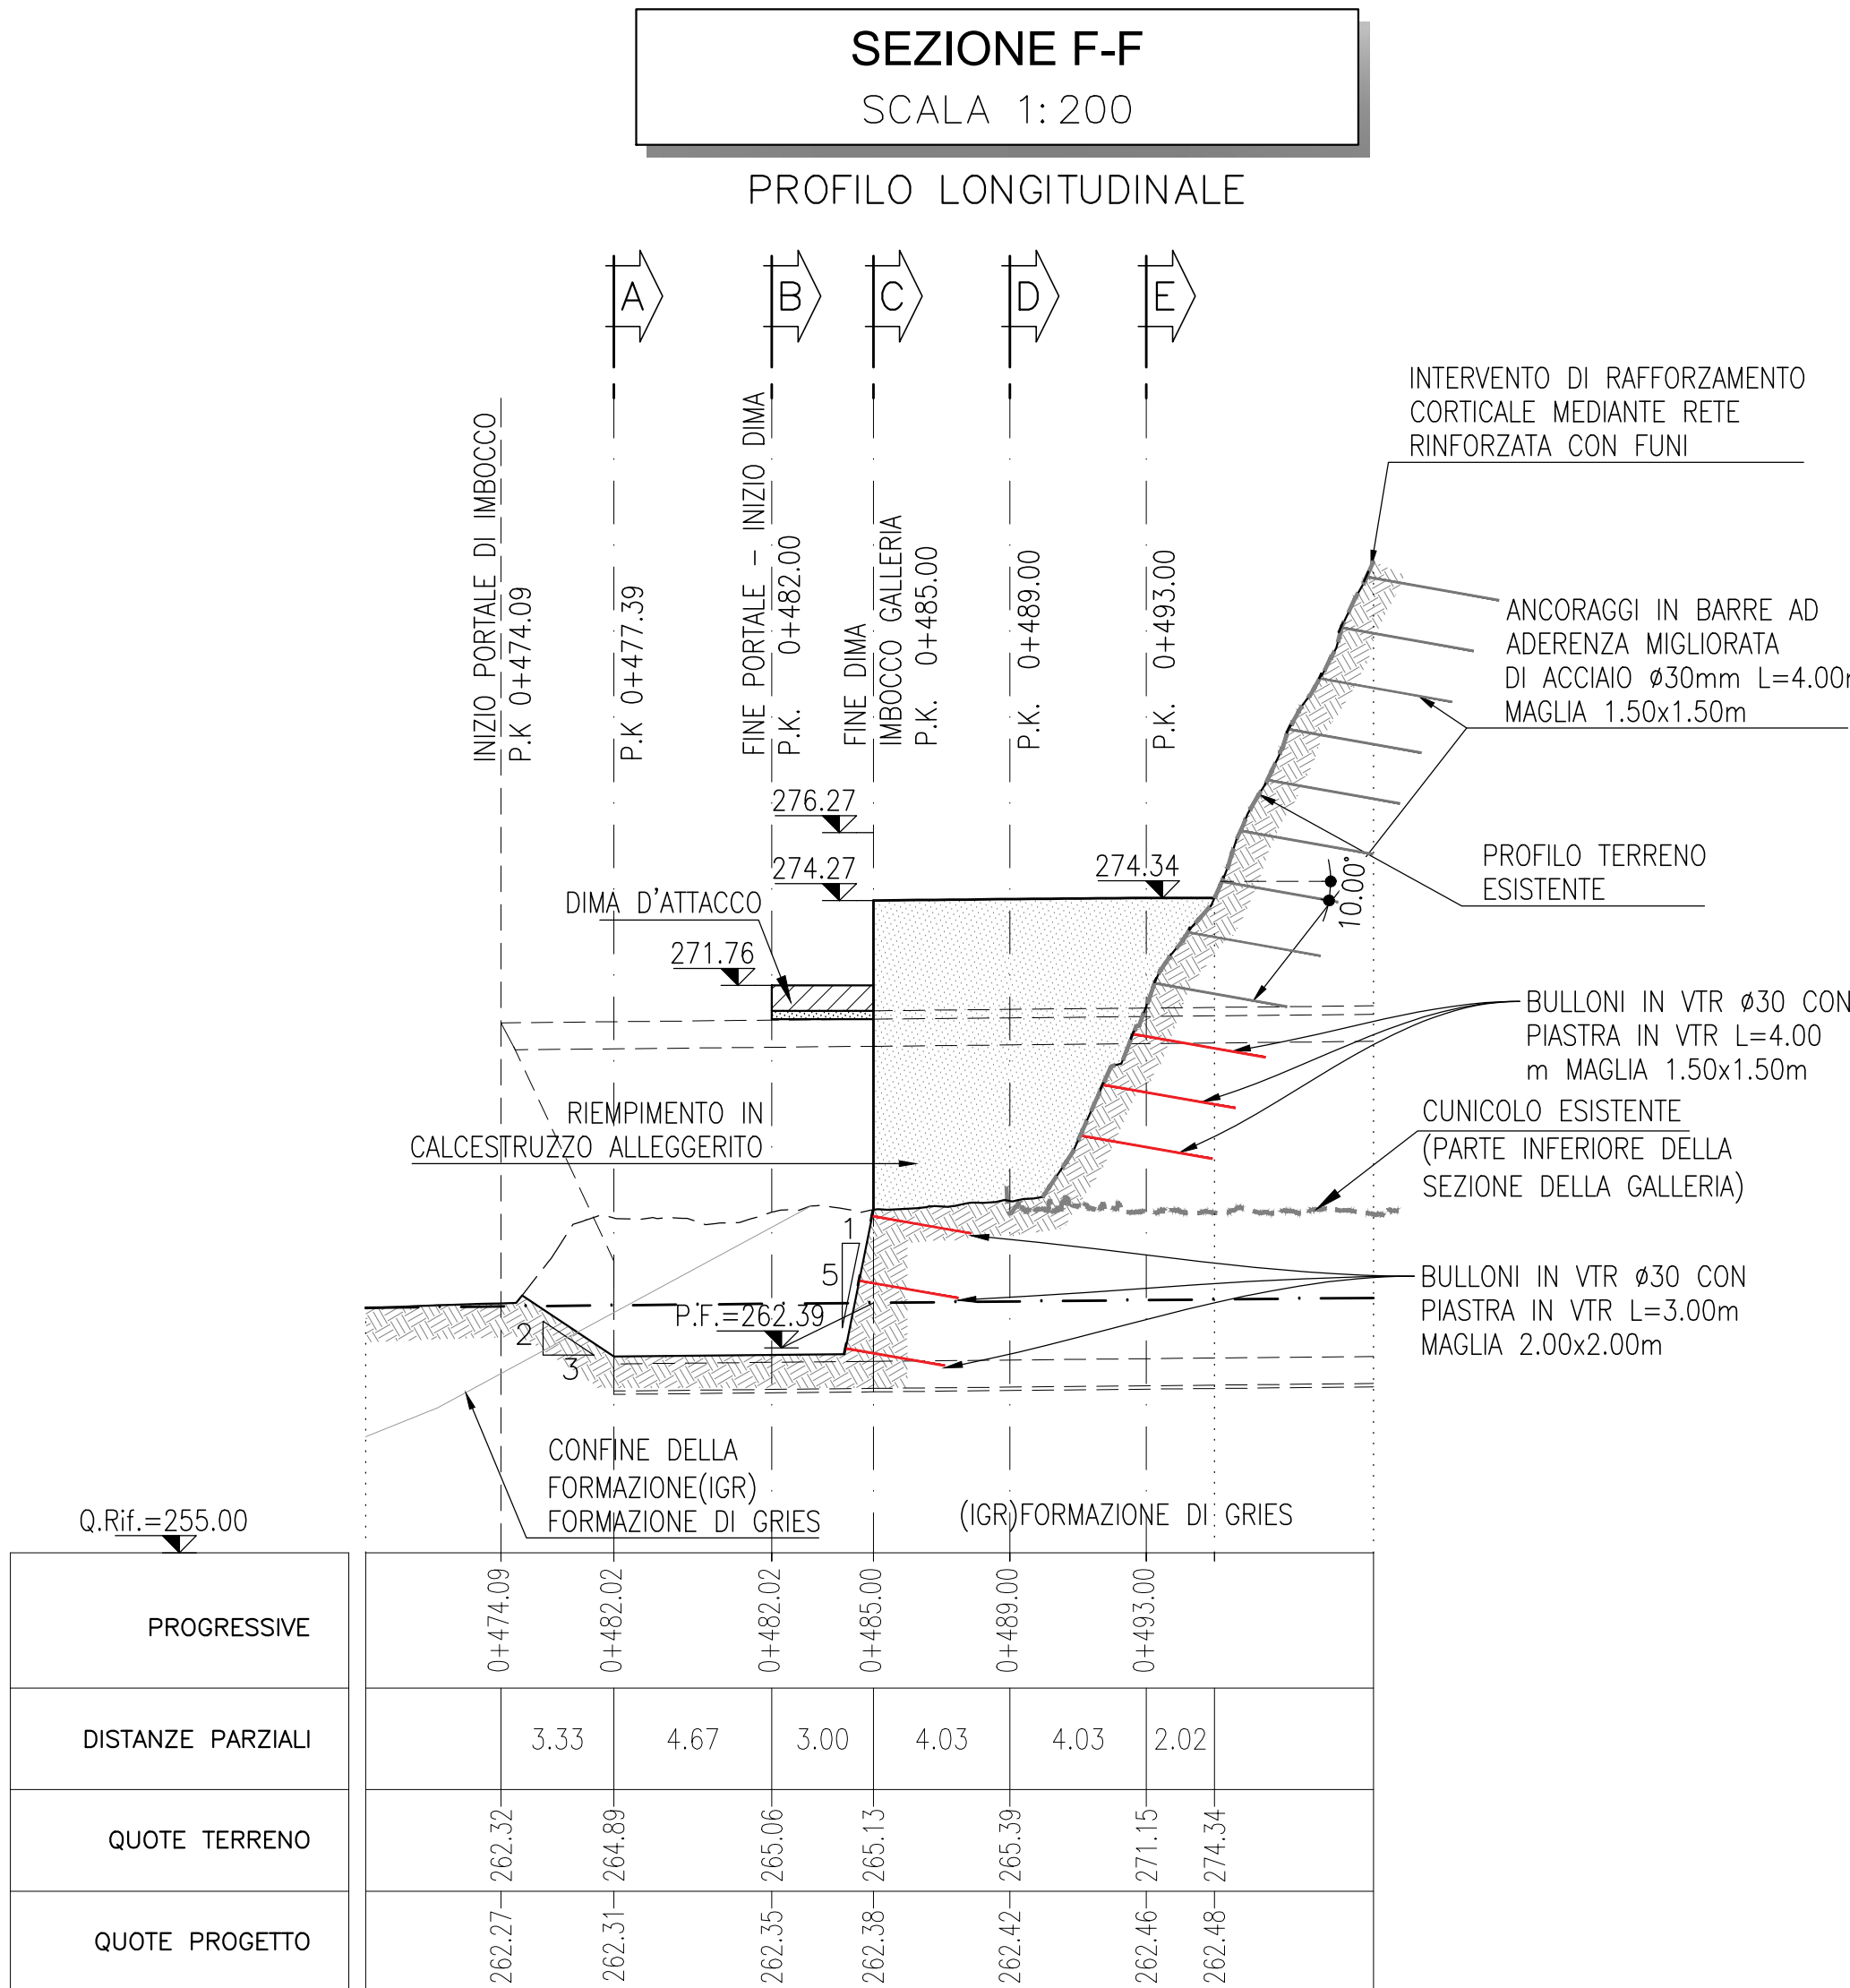

- NOTE
- EVENTUALI DIFFERENZE TRA LE MISURE DI QUOTE TOTALI E LA SOMMATORIA DELLE MISURE DI QUOTE PARZIALI SONO DOVUTE AD ARROTONDAMENTI AUTOMATICI
 - PER LE CARATTERISTICHE DEI MATERIALI E NOTE DI CARATTERE GENERALE SI RIMANDA ALL'ELABORATO SPECIFICO DI RIFERIMENTO
 - LE PROGRESSIVE E LE P.F. SONO RIFERITE ALL'ASSE BINARIO PARI LINEA BRENNERO.

LEGENDA

P.F.= PIANO DEL FERRO
P.S.= PIANO DI SCAVO



COMMITTENTE:

PROGETTAZIONE:

U.O. GALLERIE

PROGETTO DEFINITIVO

LINEA BOLZANO - MERANO
REALIZZAZIONE NUOVO TUNNEL DEL VIRGOLO A 3 BINARI -
SPOSTAMENTO BIVIO LINEA MERANESE

GALLERIA DEL VIRGOLO - IMBOCCO LATO VERONA - DOPPIO BINARIO
Fase provvisoria - Planimetria e profilo longitudinale

SCALA:
1:200

COMMESSA LOTTO FASE ENTE TIPO DOC. OPERA/DISCIPLINA PROGR. REV.

NB1D 01 D 07 L9 G10100 001 A

Rev.	Descrizione	Redatto	Data	Verificato	Data	Approvato	Data	Autorizzato Data
A	Emissione Circulare	P. S. Rossi	Aprile 2021	L. Pizzarello	Aprile 2021	C. Mazzocchi	Aprile 2021	A. Tassi

ITALFERR S.p.A.
U.O. GALLERIE
Via: Via Assessoria Sordani
n° 15046

File: NB1D01D07L9G10100001A.DWG