PLANIMETRIA
SCALA 1:200

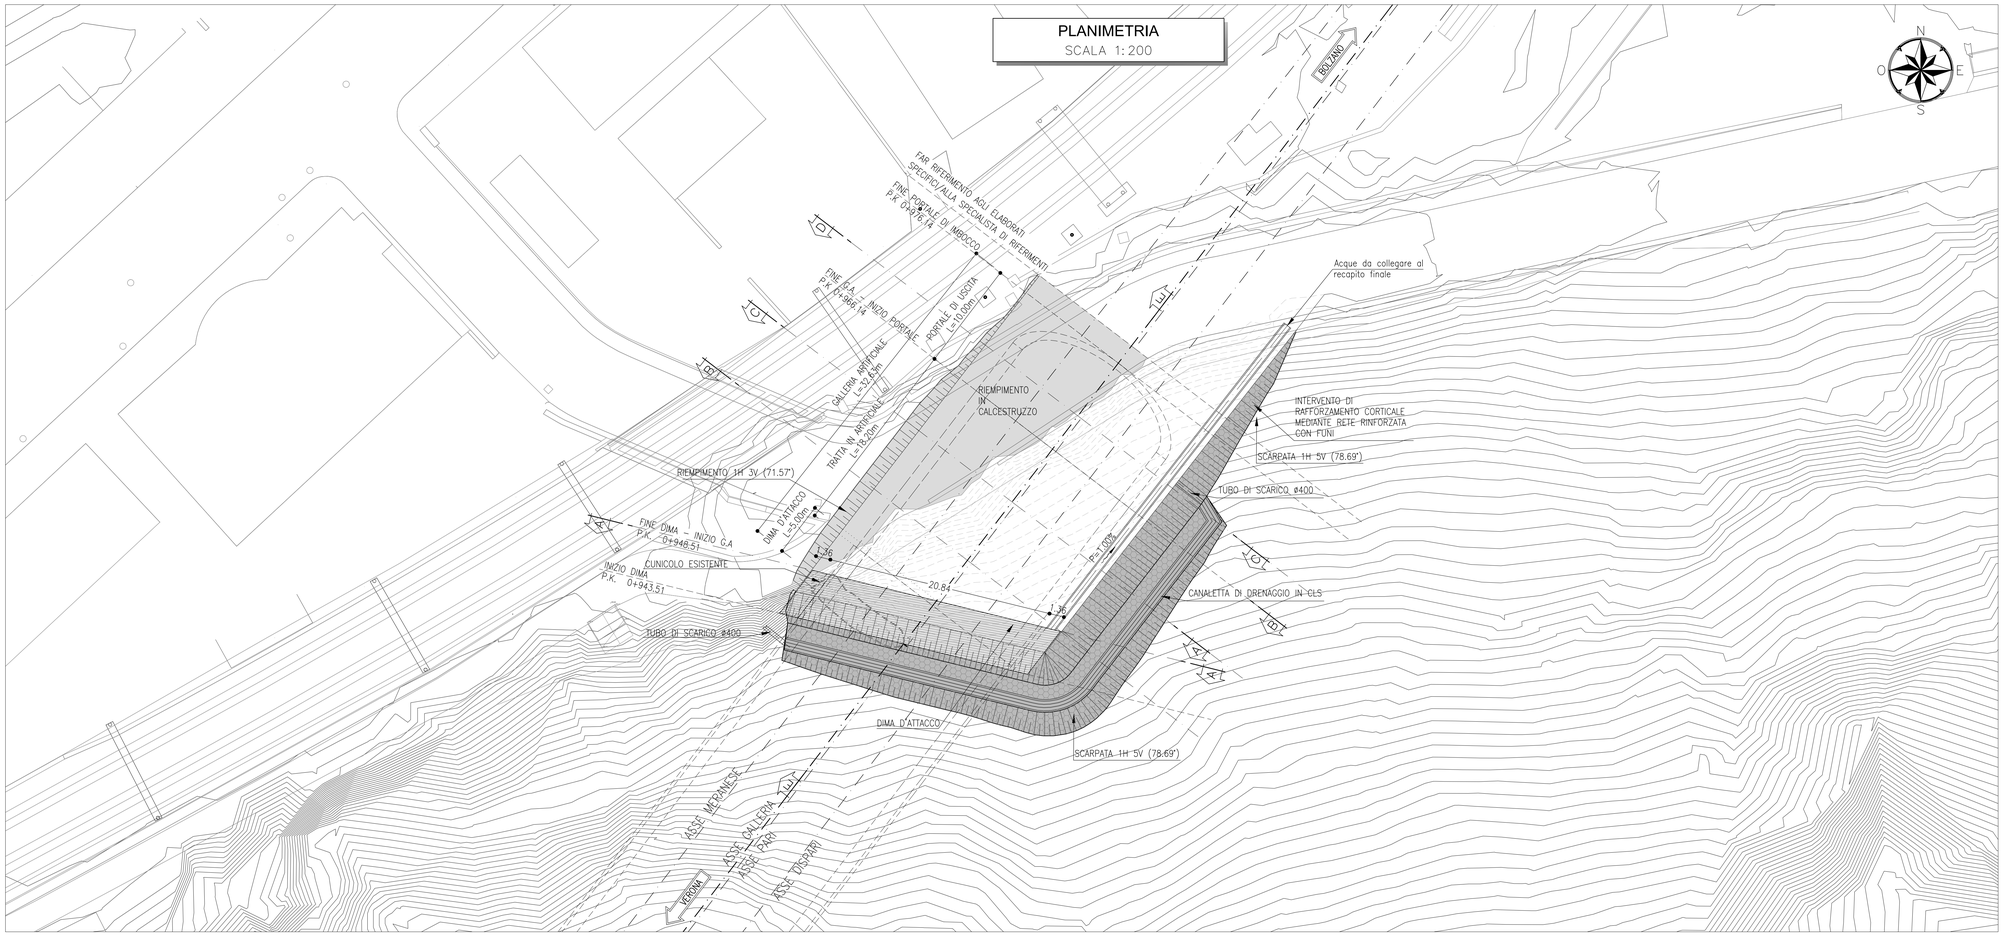

SEZIONE E-E
SCALA 1:200

PROFILO LONGITUDINALE

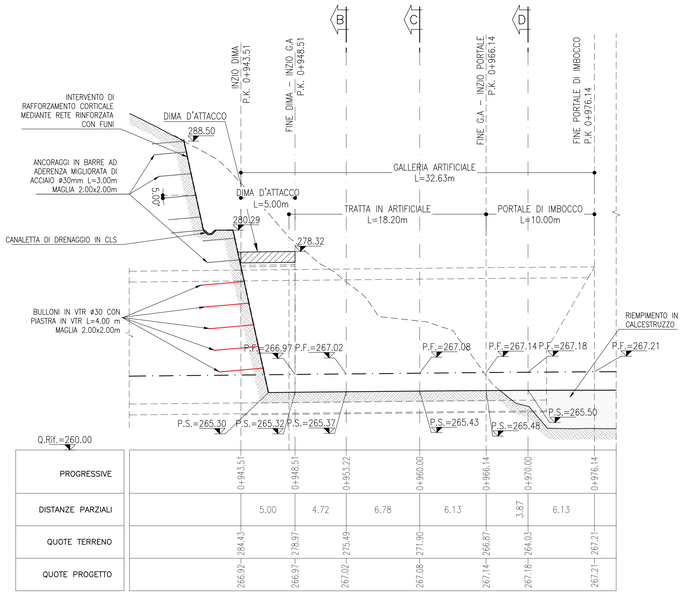

PROGRESSIVE	0+943.51	0+948.51	0+953.22	0+960.00	0+966.14	0+970.00	0+976.14
DISTANZE PARZIALI		5.00	4.72	6.78	6.13	3.87	6.13
QUOTE TERRENO	284.43	278.97	275.49	271.90	266.87	264.03	267.21
QUOTE PROGETTO	266.92	266.97	267.02	267.08	267.14	267.18	267.21

NOTE

- EVENTUALI DIFFERENZE TRA LE MISURE DI QUOTE TOTALI E LA SOMMATORIA DELLE MISURE DI QUOTE PARZIALI SONO DOVUTE AD ARROTONDAMENTI AUTOMATICI
- PER LE CARATTERISTICHE DEI MATERIALI E NOTE DI CARATTERE GENERALE SI RIMANDA ALL'ELABORATO SPECIFICO DI RIFERIMENTO
- LE QUOTATURE SONO RIFERITE ALL'ASSE DELLA GALLERIA

LEGENDA

P.F.= PIANO DEL FERRO

P.S.= PIANO DI SCAVO

COMMITTENTE:

RFI RETE FERROVIARIA ITALIANA
GRUPPO FERROVIE DELLO STATO ITALIANE

PROGETTAZIONE:

ITALFERR
GRUPPO FERROVIE DELLO STATO ITALIANE

CUP J94J17000040001

U.O. GALLERIE

PROGETTO DEFINITIVO

LINEA BOLZANO - MERANO

REALIZZAZIONE NUOVO TUNNEL DEL VIRGOLO A 3 BINARI - SPOSTAMENTO BIVIO LINEA MERANESE

GALLERIA DEL VIRGOLO - IMBOCCO LATO BOLZANO
Fase provvisoria - Planimetria e profilo longitudinale

SCALA: 1:200

COMMESSA	LOTTO	FASE	ENTE	TIPO DOC.	OPERA/DISCIPLINA	PROGR.	REV.
N81D	01	D	07	L9	G10300	001	A

Rev.	Descrizione	Redatto	Data	Verificato	Data	Approvato	Data	Autorizzato Data
A	Emissione Esecutiva	A. Di Russo	Aprile 2021	L. Pesaresi	Aprile 2021	C. Mazzocchi	Aprile 2021	A. Scotti Aprile 2021

ITALFERR S.p.A. U.O. GALLERIE Dott. Ing. Giovanni Scotti Ordine degli Ingegneri di Roma n. 20784

File:NB1D01D07L9GI0300001A.DWG