


SEZIONE A-A
SCALA 1:200
SEZIONE TRASVERSALE


PROGRESSIVA	0+477.39
AREA DI SCAVO	53.95 mq
AREA DI RIEMPIMENTO IN CLS	0.00 mq
AREA DI RIEMPIMENTO IN CLS ALLEGGERITO	0.00 mq

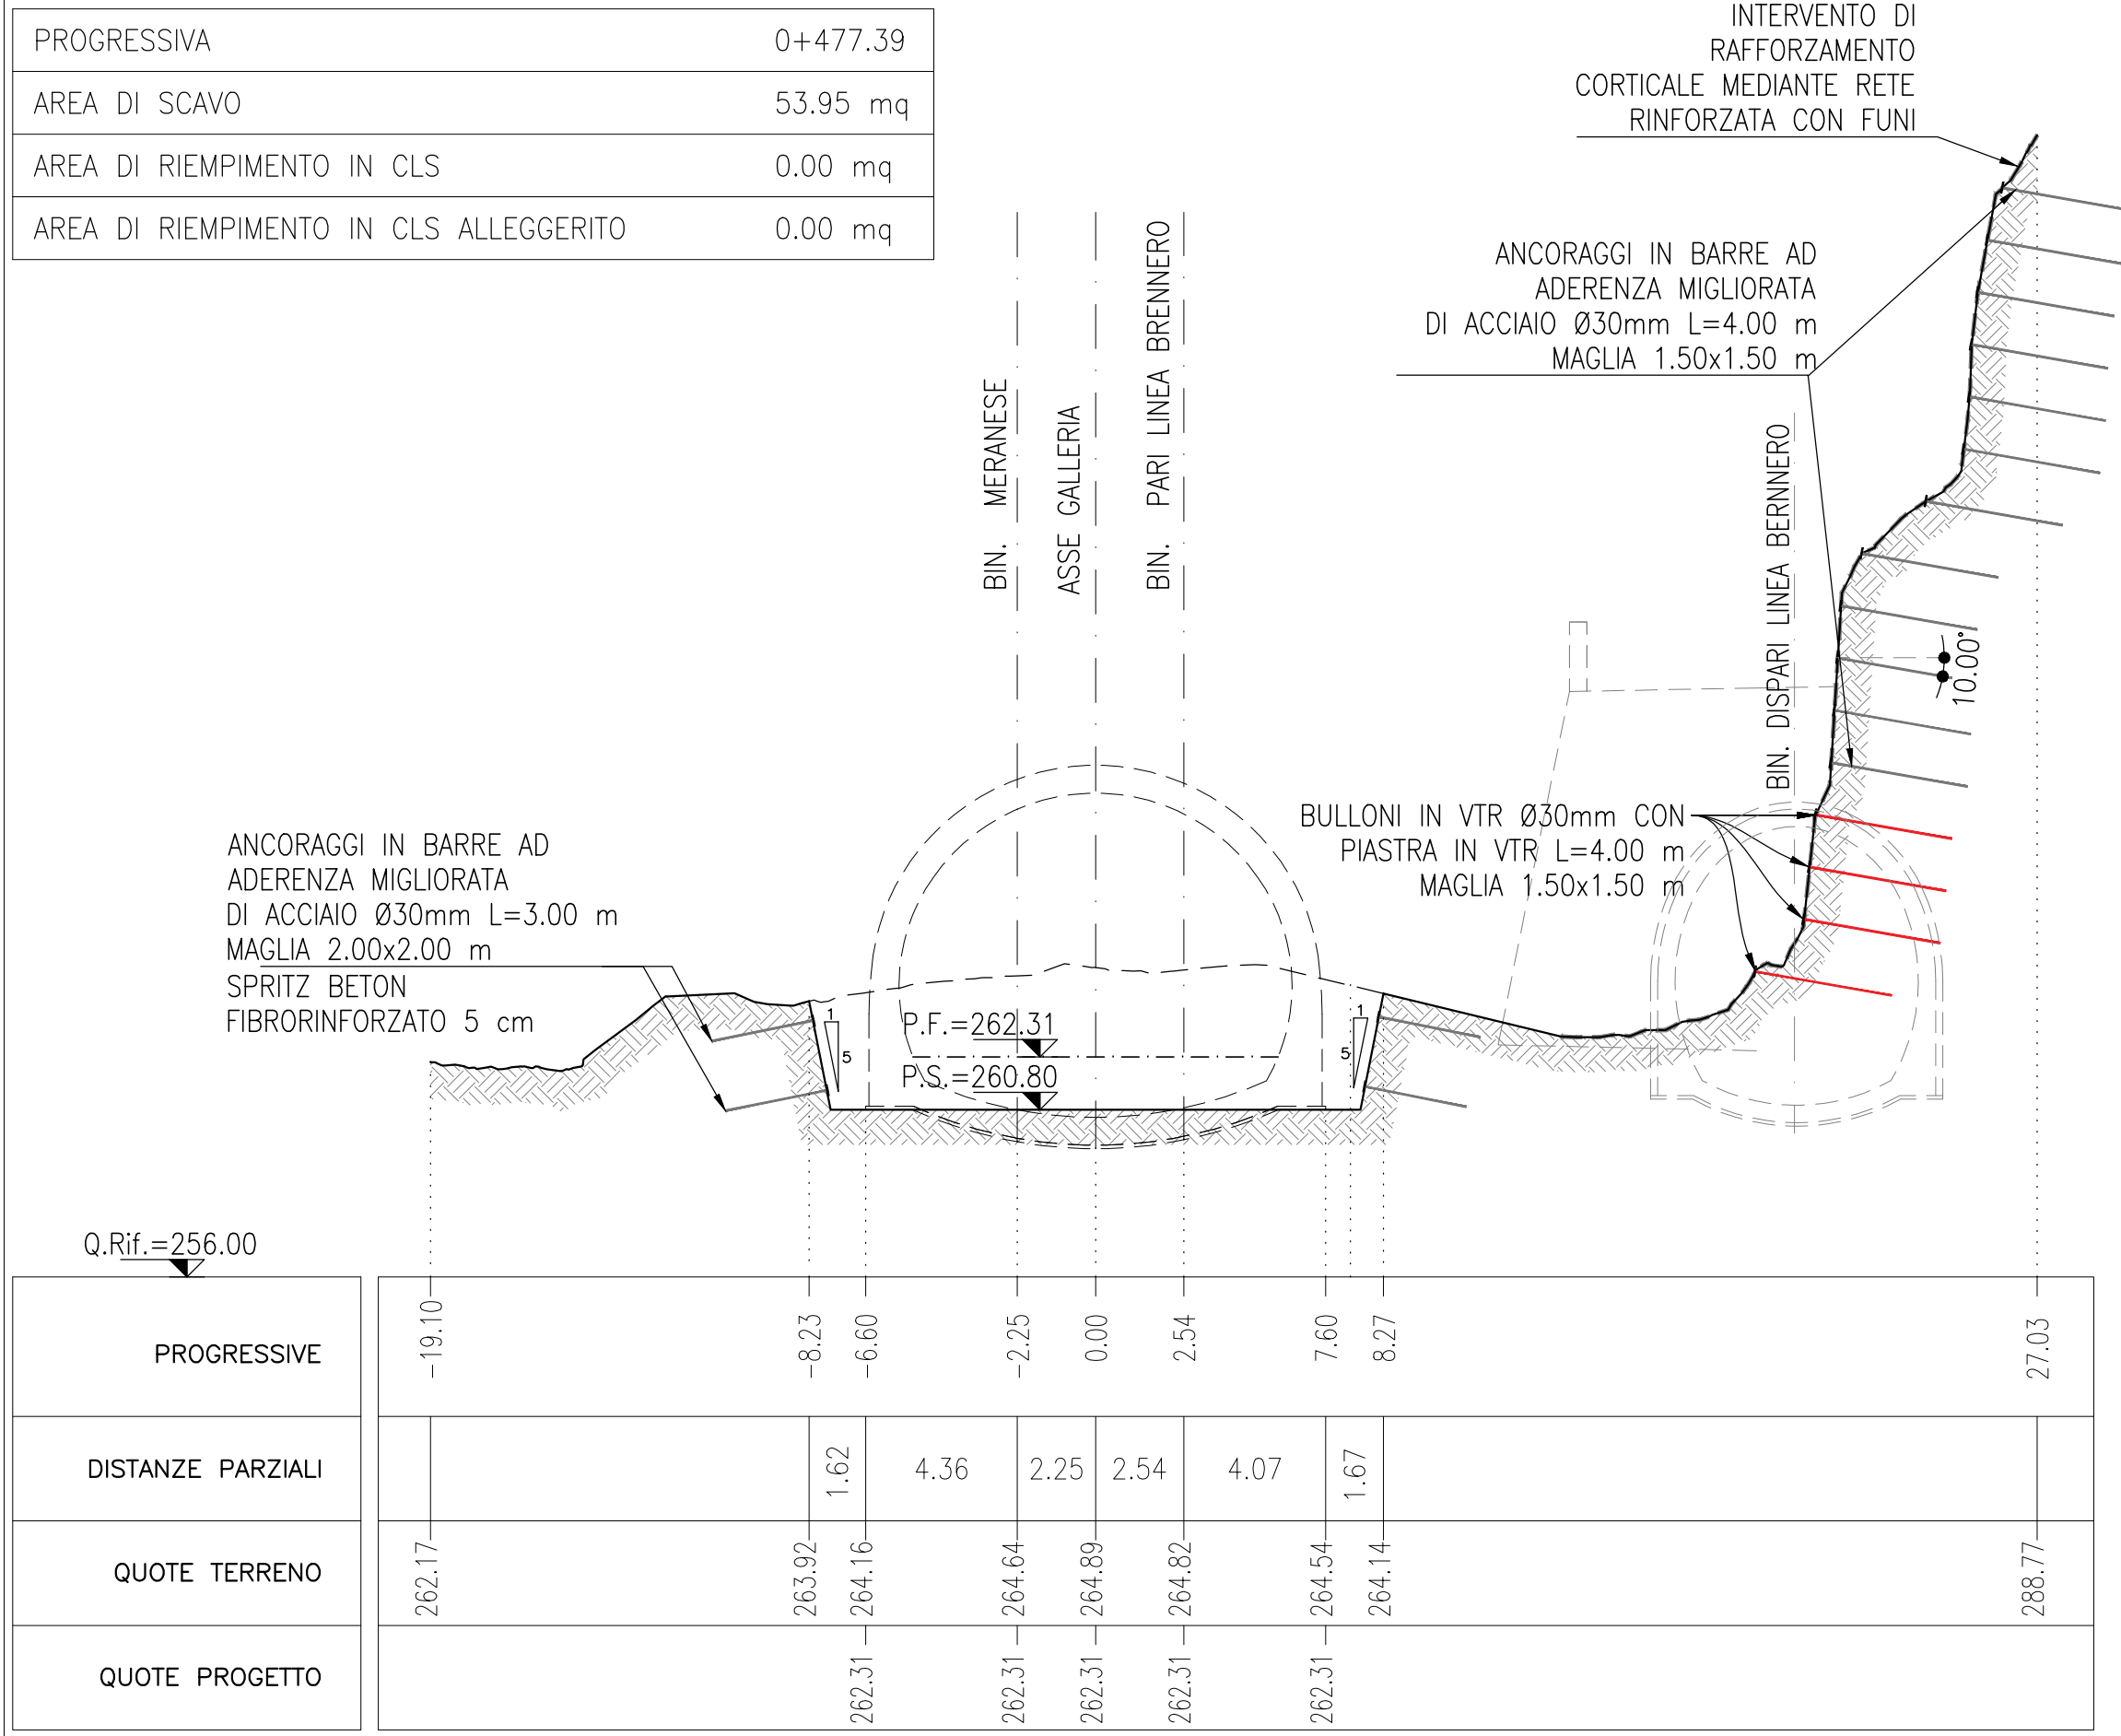

PROGRESSIVE	-19.10	-8.25	-6.60	-2.25	0.00	2.54	7.60	8.27	27.03
DISTANZE PARZIALI		1.62	4.36	2.25	2.54	4.07	1.67		
QUOTE TERRENO	262.17	263.92	264.16	264.64	264.89	264.82	264.54	264.14	268.77
QUOTE PROGETTO		262.31	262.31	262.31	262.31	262.31	262.31	262.31	

SEZIONE B-B
SCALA 1:200
SEZIONE TRASVERSALE


PROGRESSIVA	0+482.00
AREA DI SCAVO	65.43 mq
AREA DI RIEMPIMENTO IN CLS	0.00 mq
AREA DI RIEMPIMENTO IN CLS ALLEGGERITO	0.00 mq

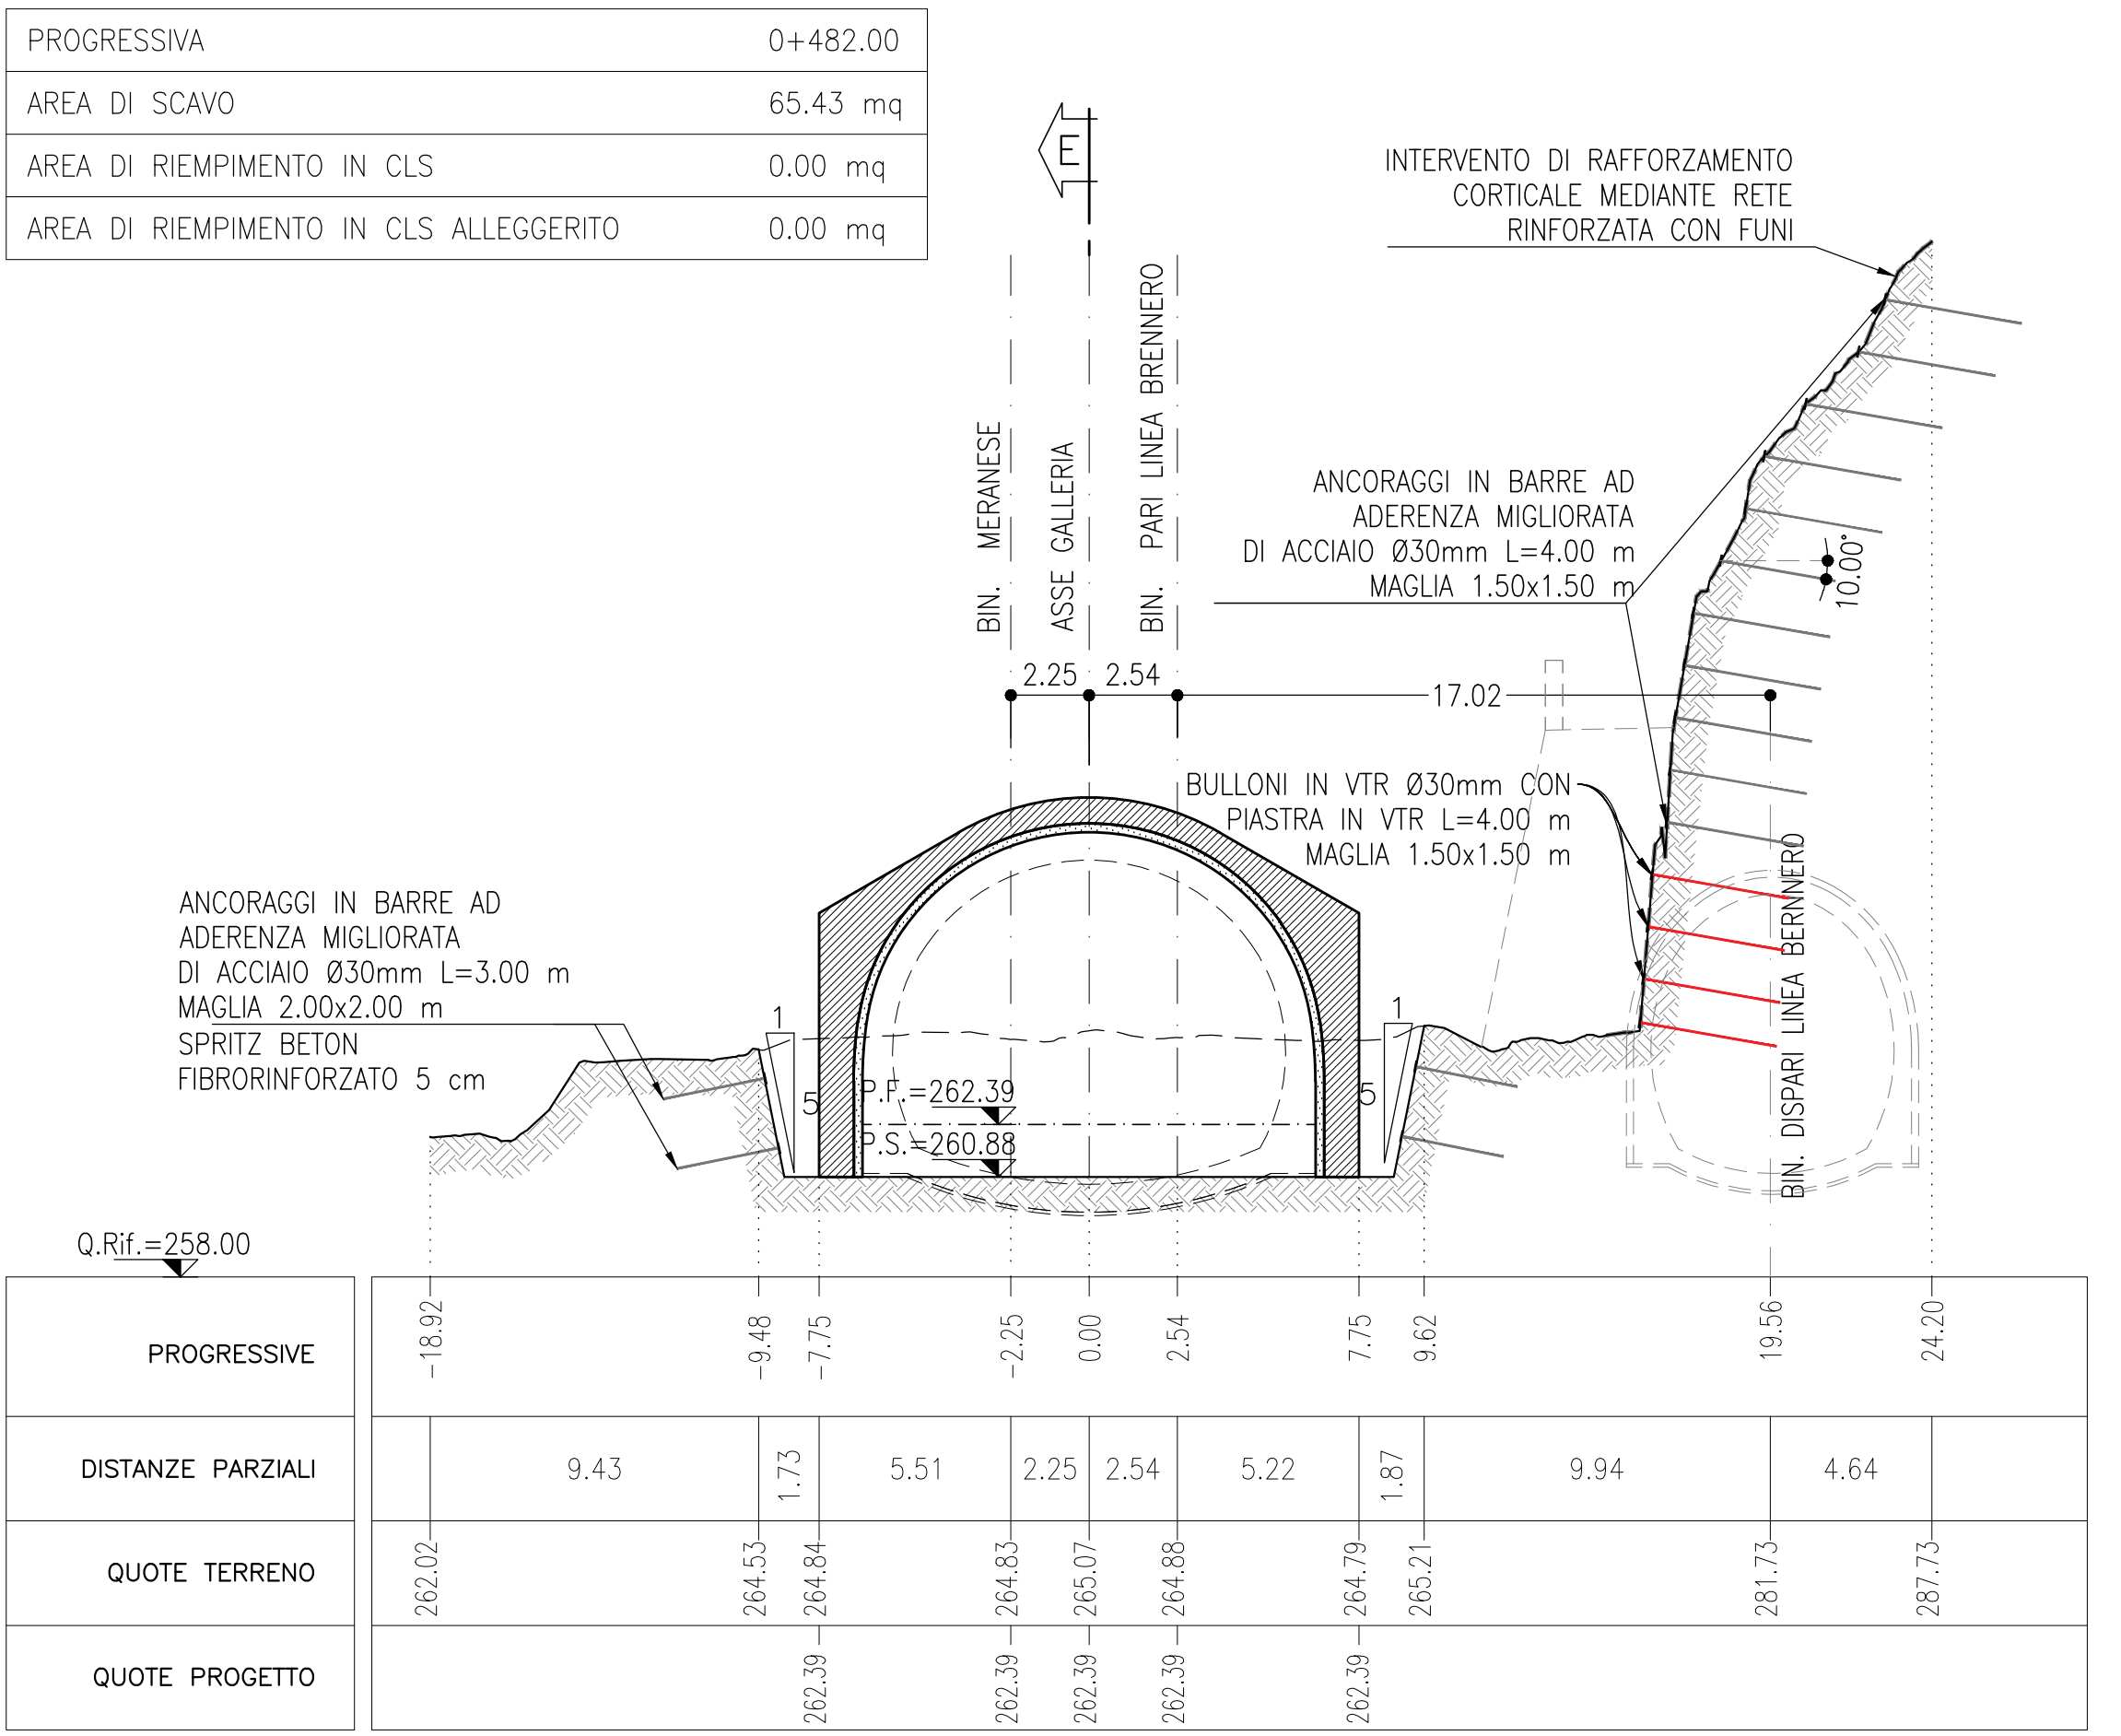

PROGRESSIVE	-18.92	-9.48	-7.75	-2.25	0.00	2.54	7.75	9.62	19.56	24.20
DISTANZE PARZIALI		9.43	1.73	5.51	2.25	2.54	5.22	1.87	9.94	4.64
QUOTE TERRENO	262.02	264.53	264.84	264.83	265.07	264.88	264.78	265.21	261.73	267.73
QUOTE PROGETTO		262.39	262.39	262.39	262.39	262.39	262.39	262.39	262.39	

SEZIONE C-C
SCALA 1:200
SEZIONE TRASVERSALE


PROGRESSIVA	0+485.00
AREA DI SCAVO	0.00 mq
AREA DI RIEMPIMENTO IN CLS	0.00 mq
AREA DI RIEMPIMENTO IN CLS ALLEGGERITO	195.52 mq

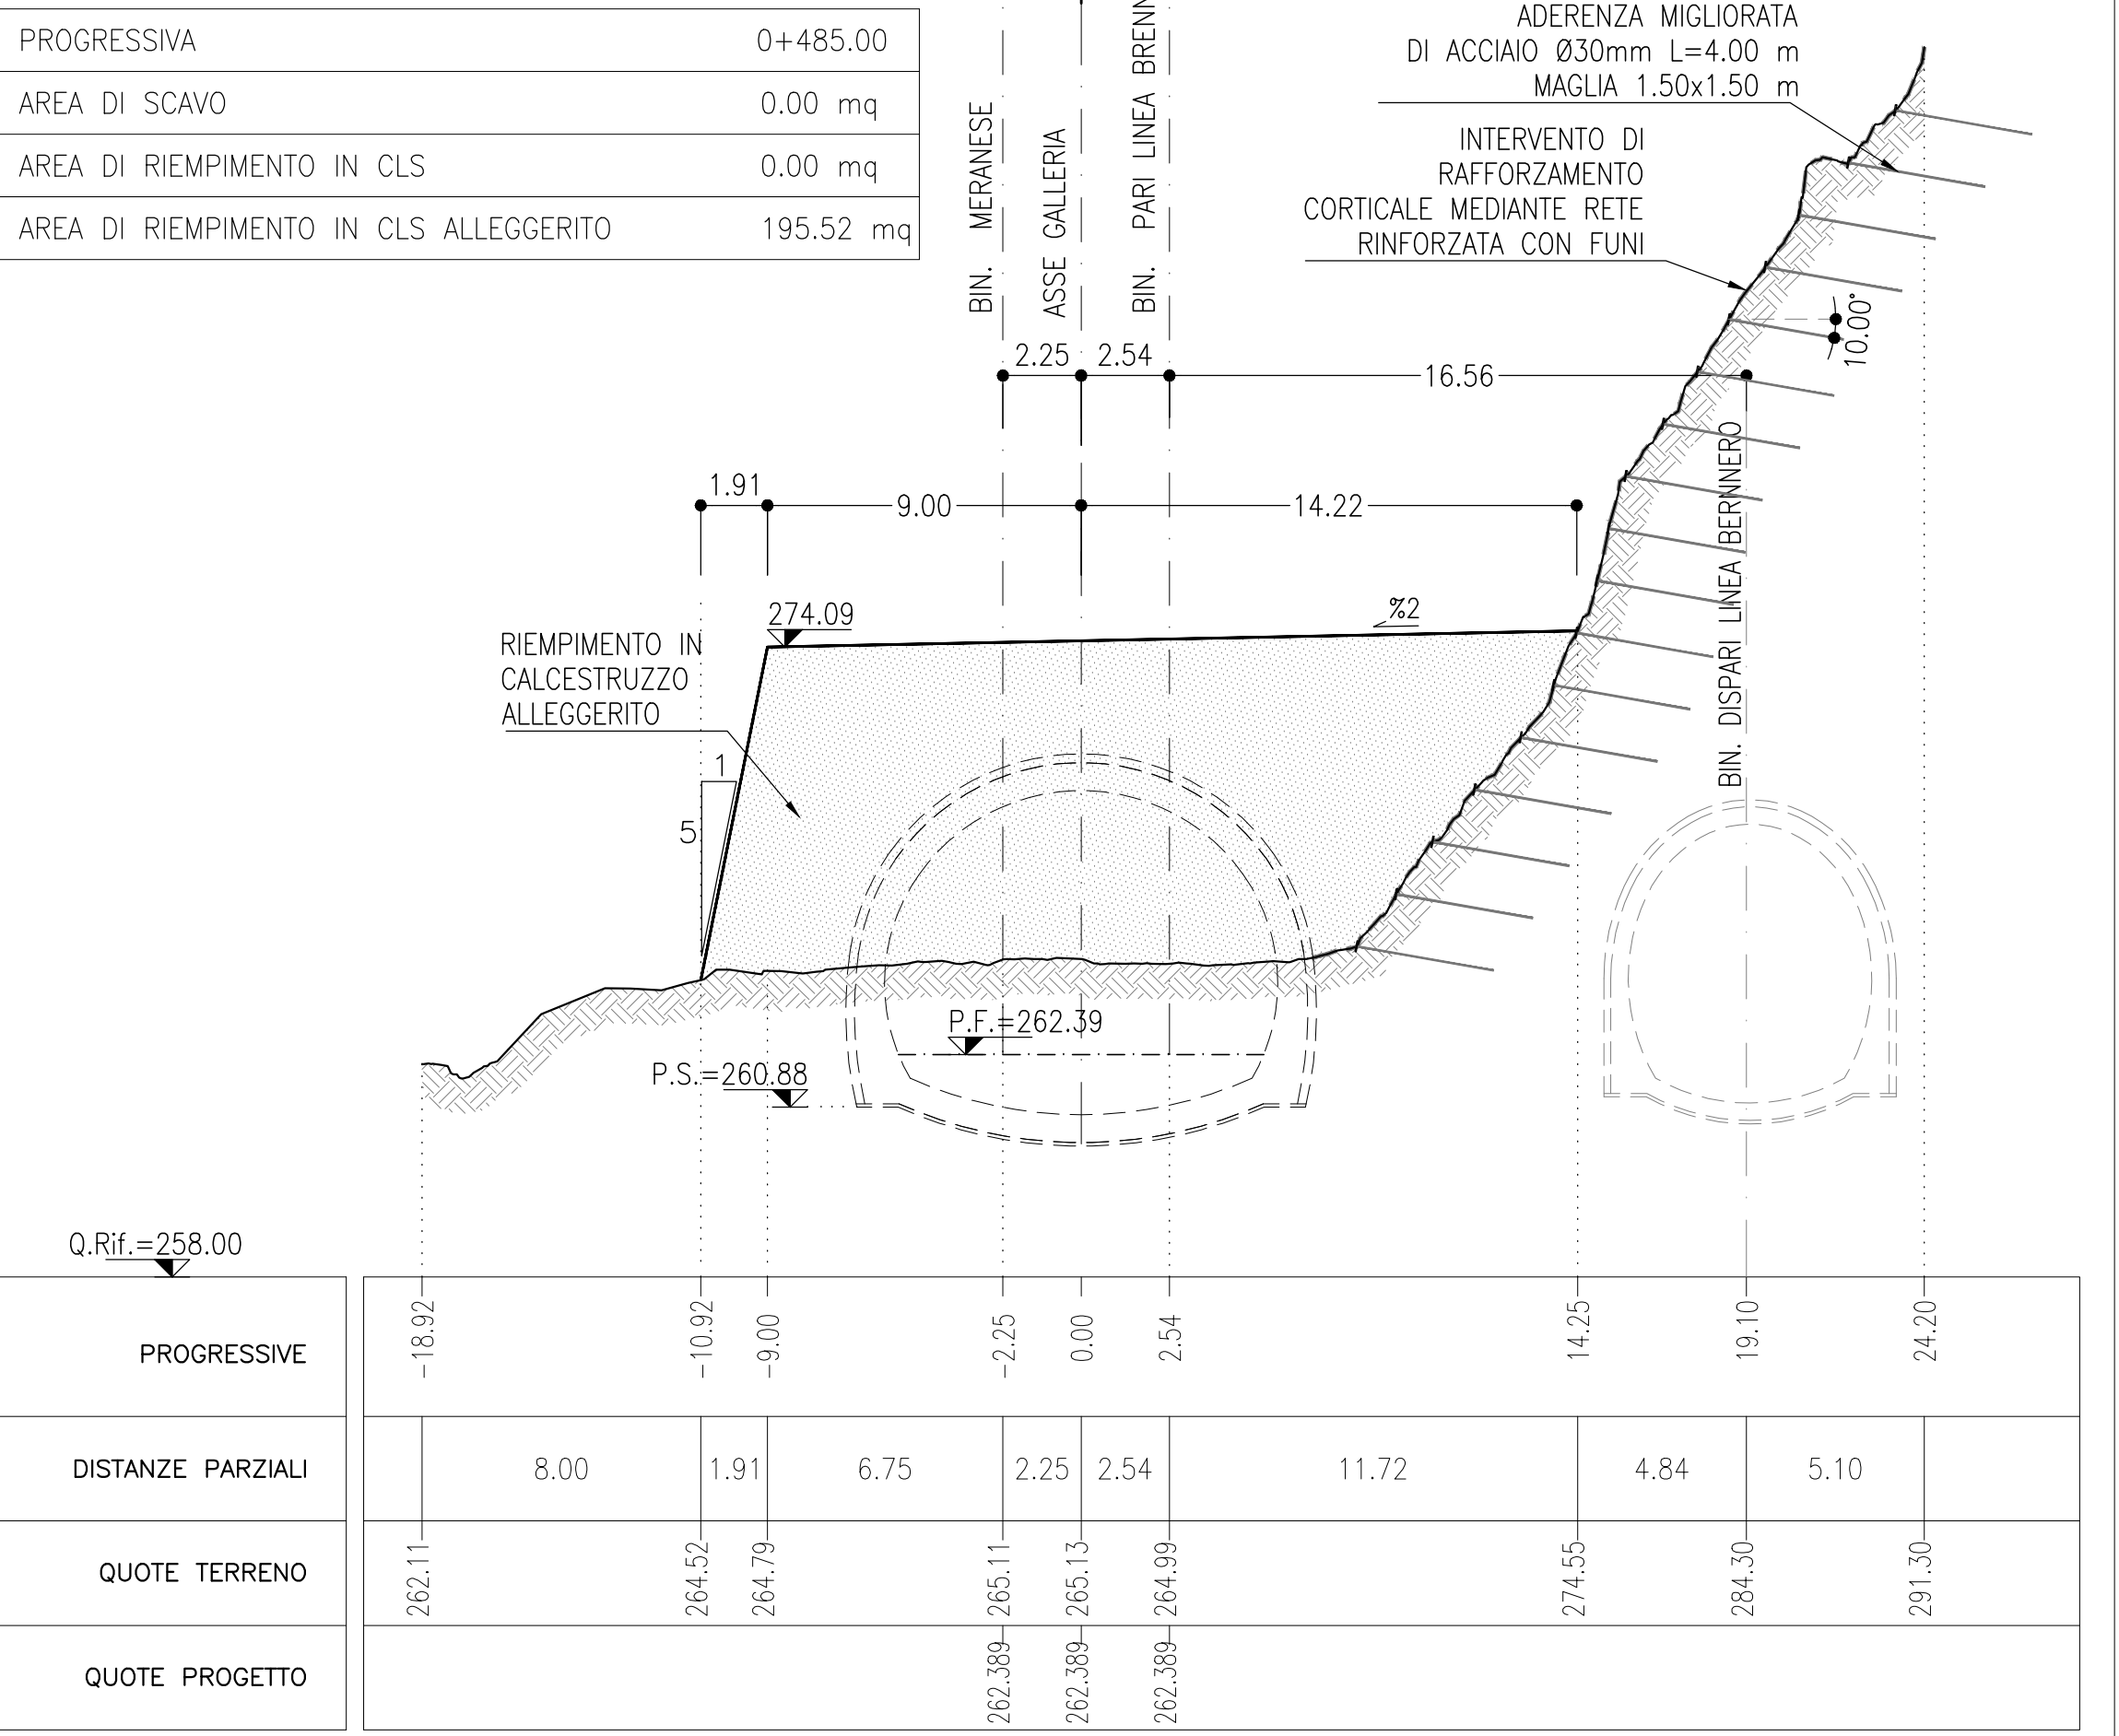

PROGRESSIVE	-18.92	-10.92	-9.00	-2.25	0.00	2.54	14.25	19.10	24.20
DISTANZE PARZIALI		8.00	1.91	6.75	2.25	2.54	11.72	4.84	5.10
QUOTE TERRENO	262.11	264.50	264.79	265.11	265.13	264.98	264.98	264.98	264.98
QUOTE PROGETTO		262.39	262.39	262.39	262.39	262.39	262.39	262.39	262.39

SEZIONE D-D
SCALA 1:200
SEZIONE TRASVERSALE


PROGRESSIVA	0+489.00
AREA DI SCAVO	0.00 mq
AREA DI RIEMPIMENTO IN CLS	0.00 mq
AREA DI RIEMPIMENTO IN CLS ALLEGGERITO	128.04 mq

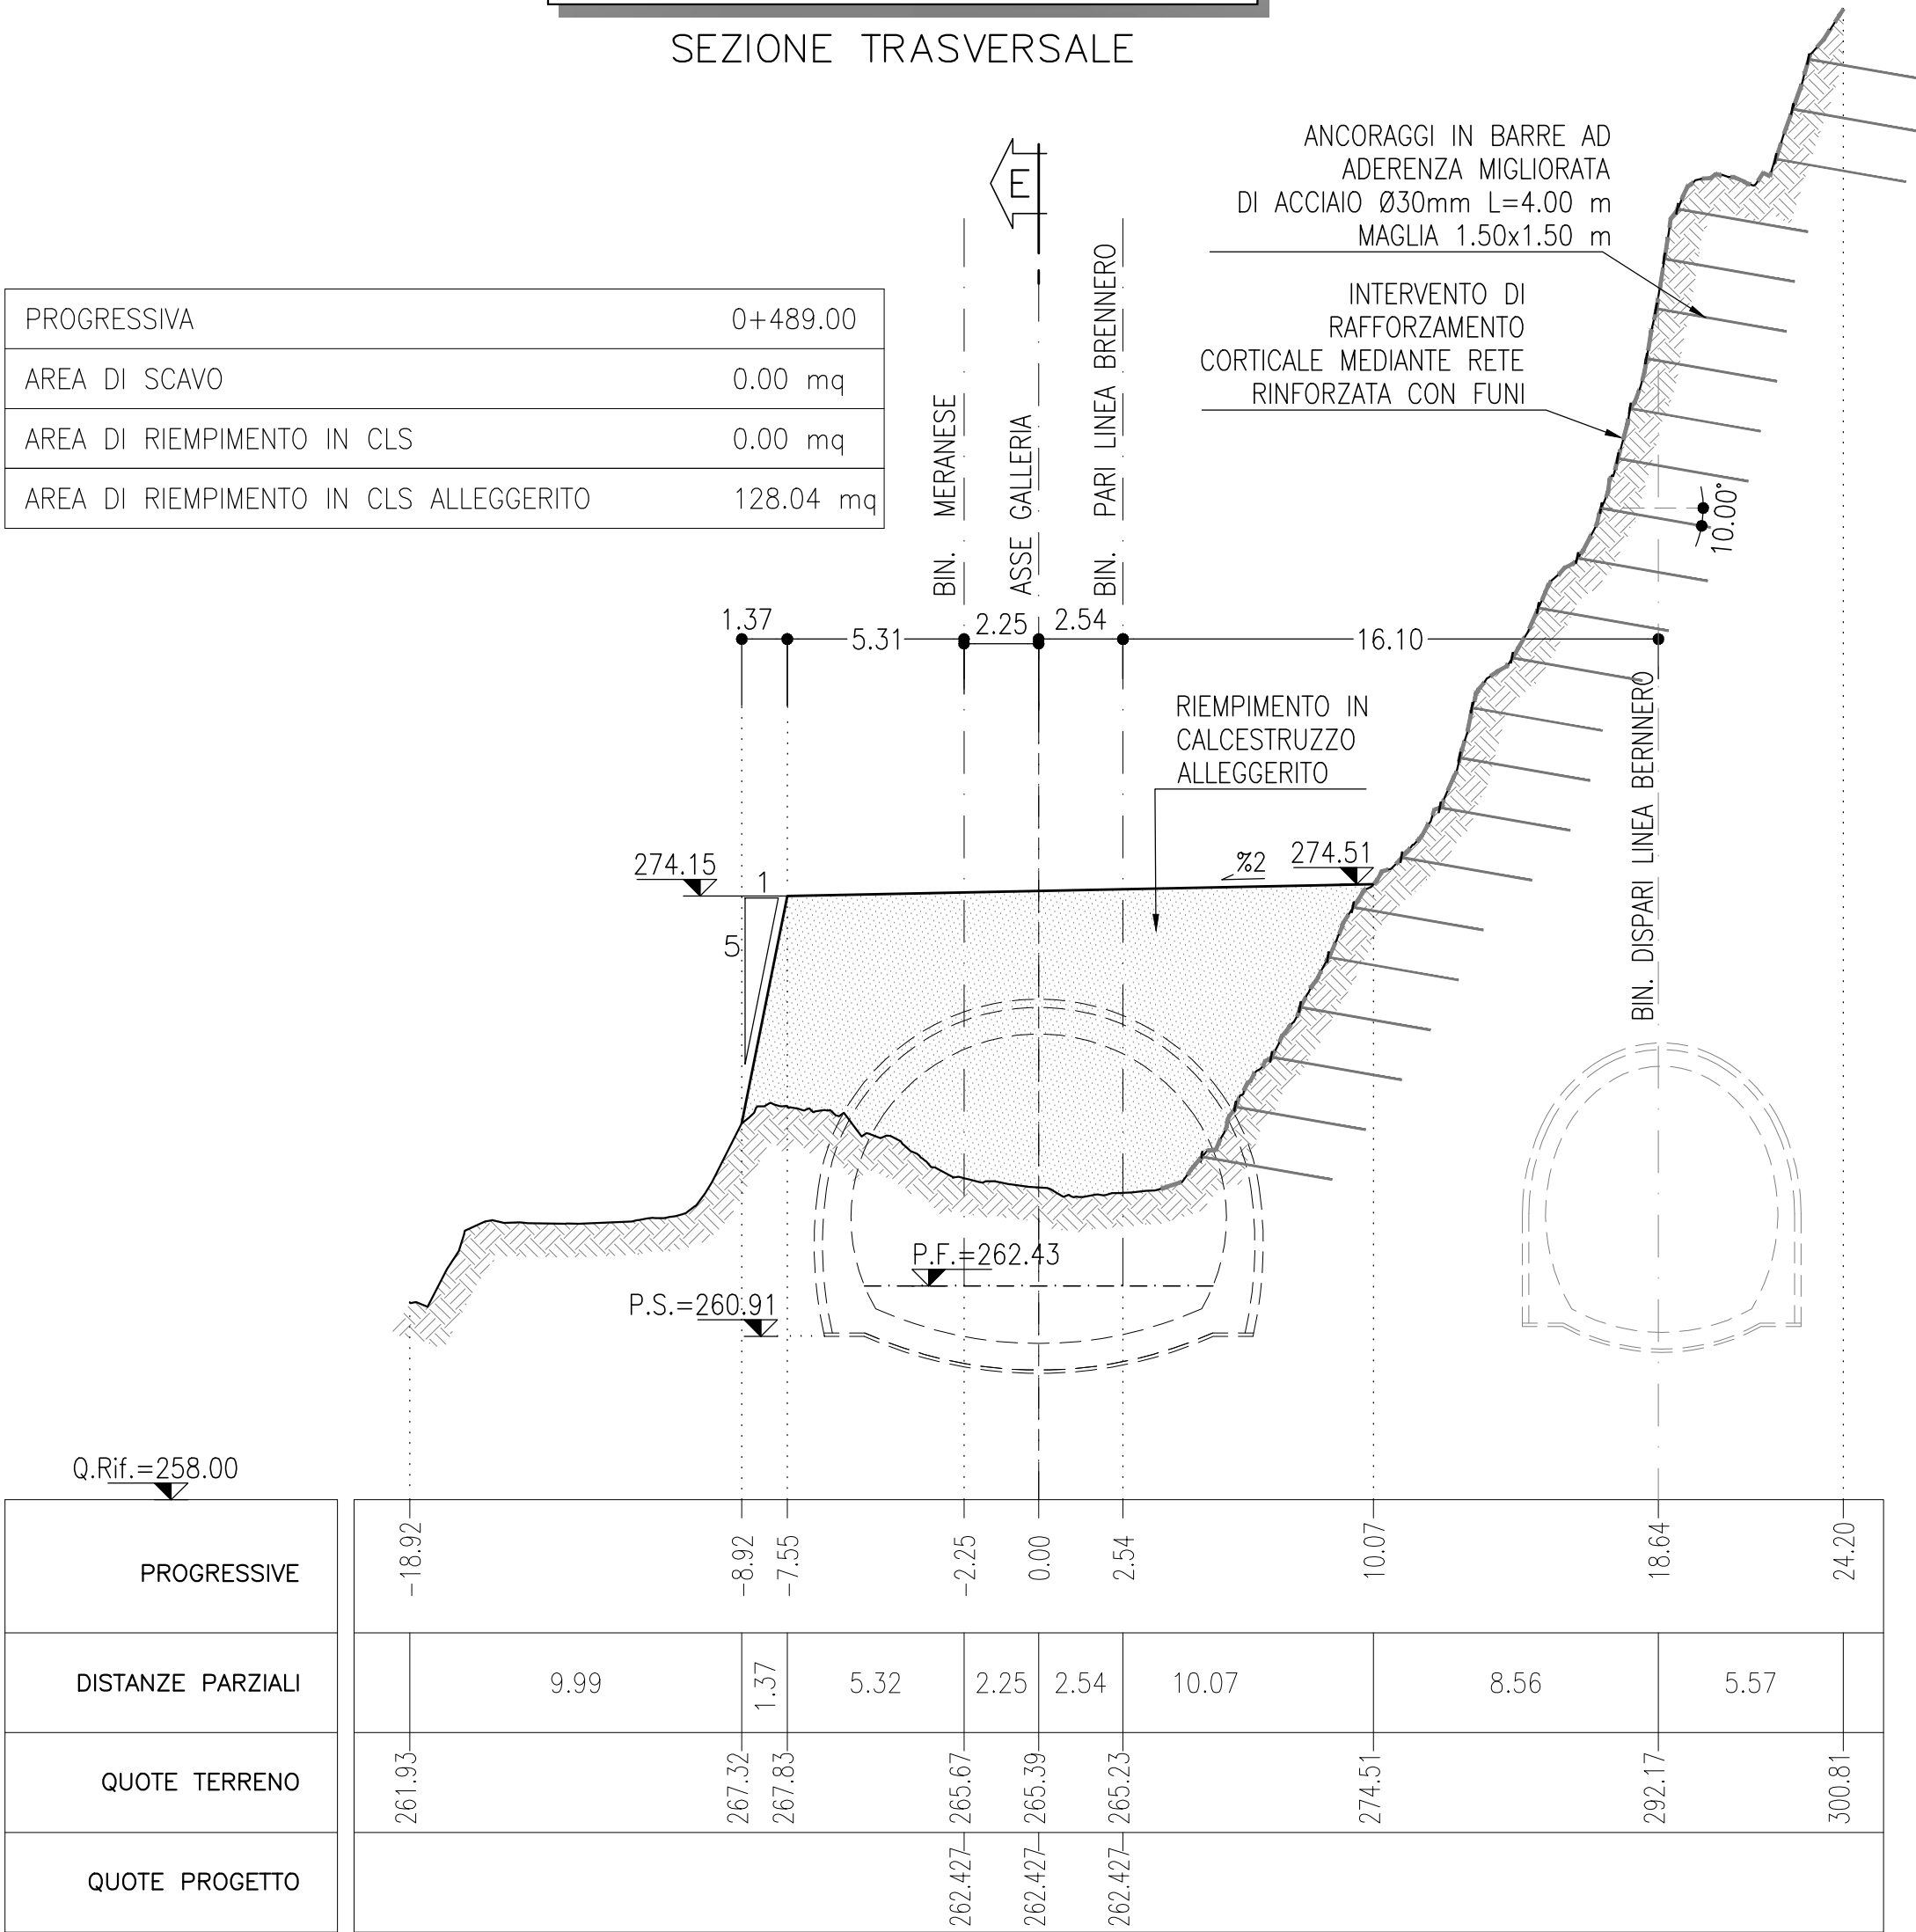

PROGRESSIVE	-18.92	-8.92	-7.55	-2.25	0.00	2.54	10.07	18.64	24.20
DISTANZE PARZIALI		9.99	1.37	5.32	2.25	2.54	10.07	8.56	5.57
QUOTE TERRENO	261.93	267.32	267.83	265.07	265.39	265.23	274.51	274.51	300.81
QUOTE PROGETTO		262.47	262.47	262.47	262.47	262.47	262.47	262.47	262.47


SEZIONE E-E
SCALA 1:200
SEZIONE TRASVERSALE

PROGRESSIVA	0+493.00
AREA DI SCAVO	0.00 mq
AREA DI RIEMPIMENTO IN CLS	0.00 mq
AREA DI RIEMPIMENTO IN CLS ALLEGGERITO	29.58 mq

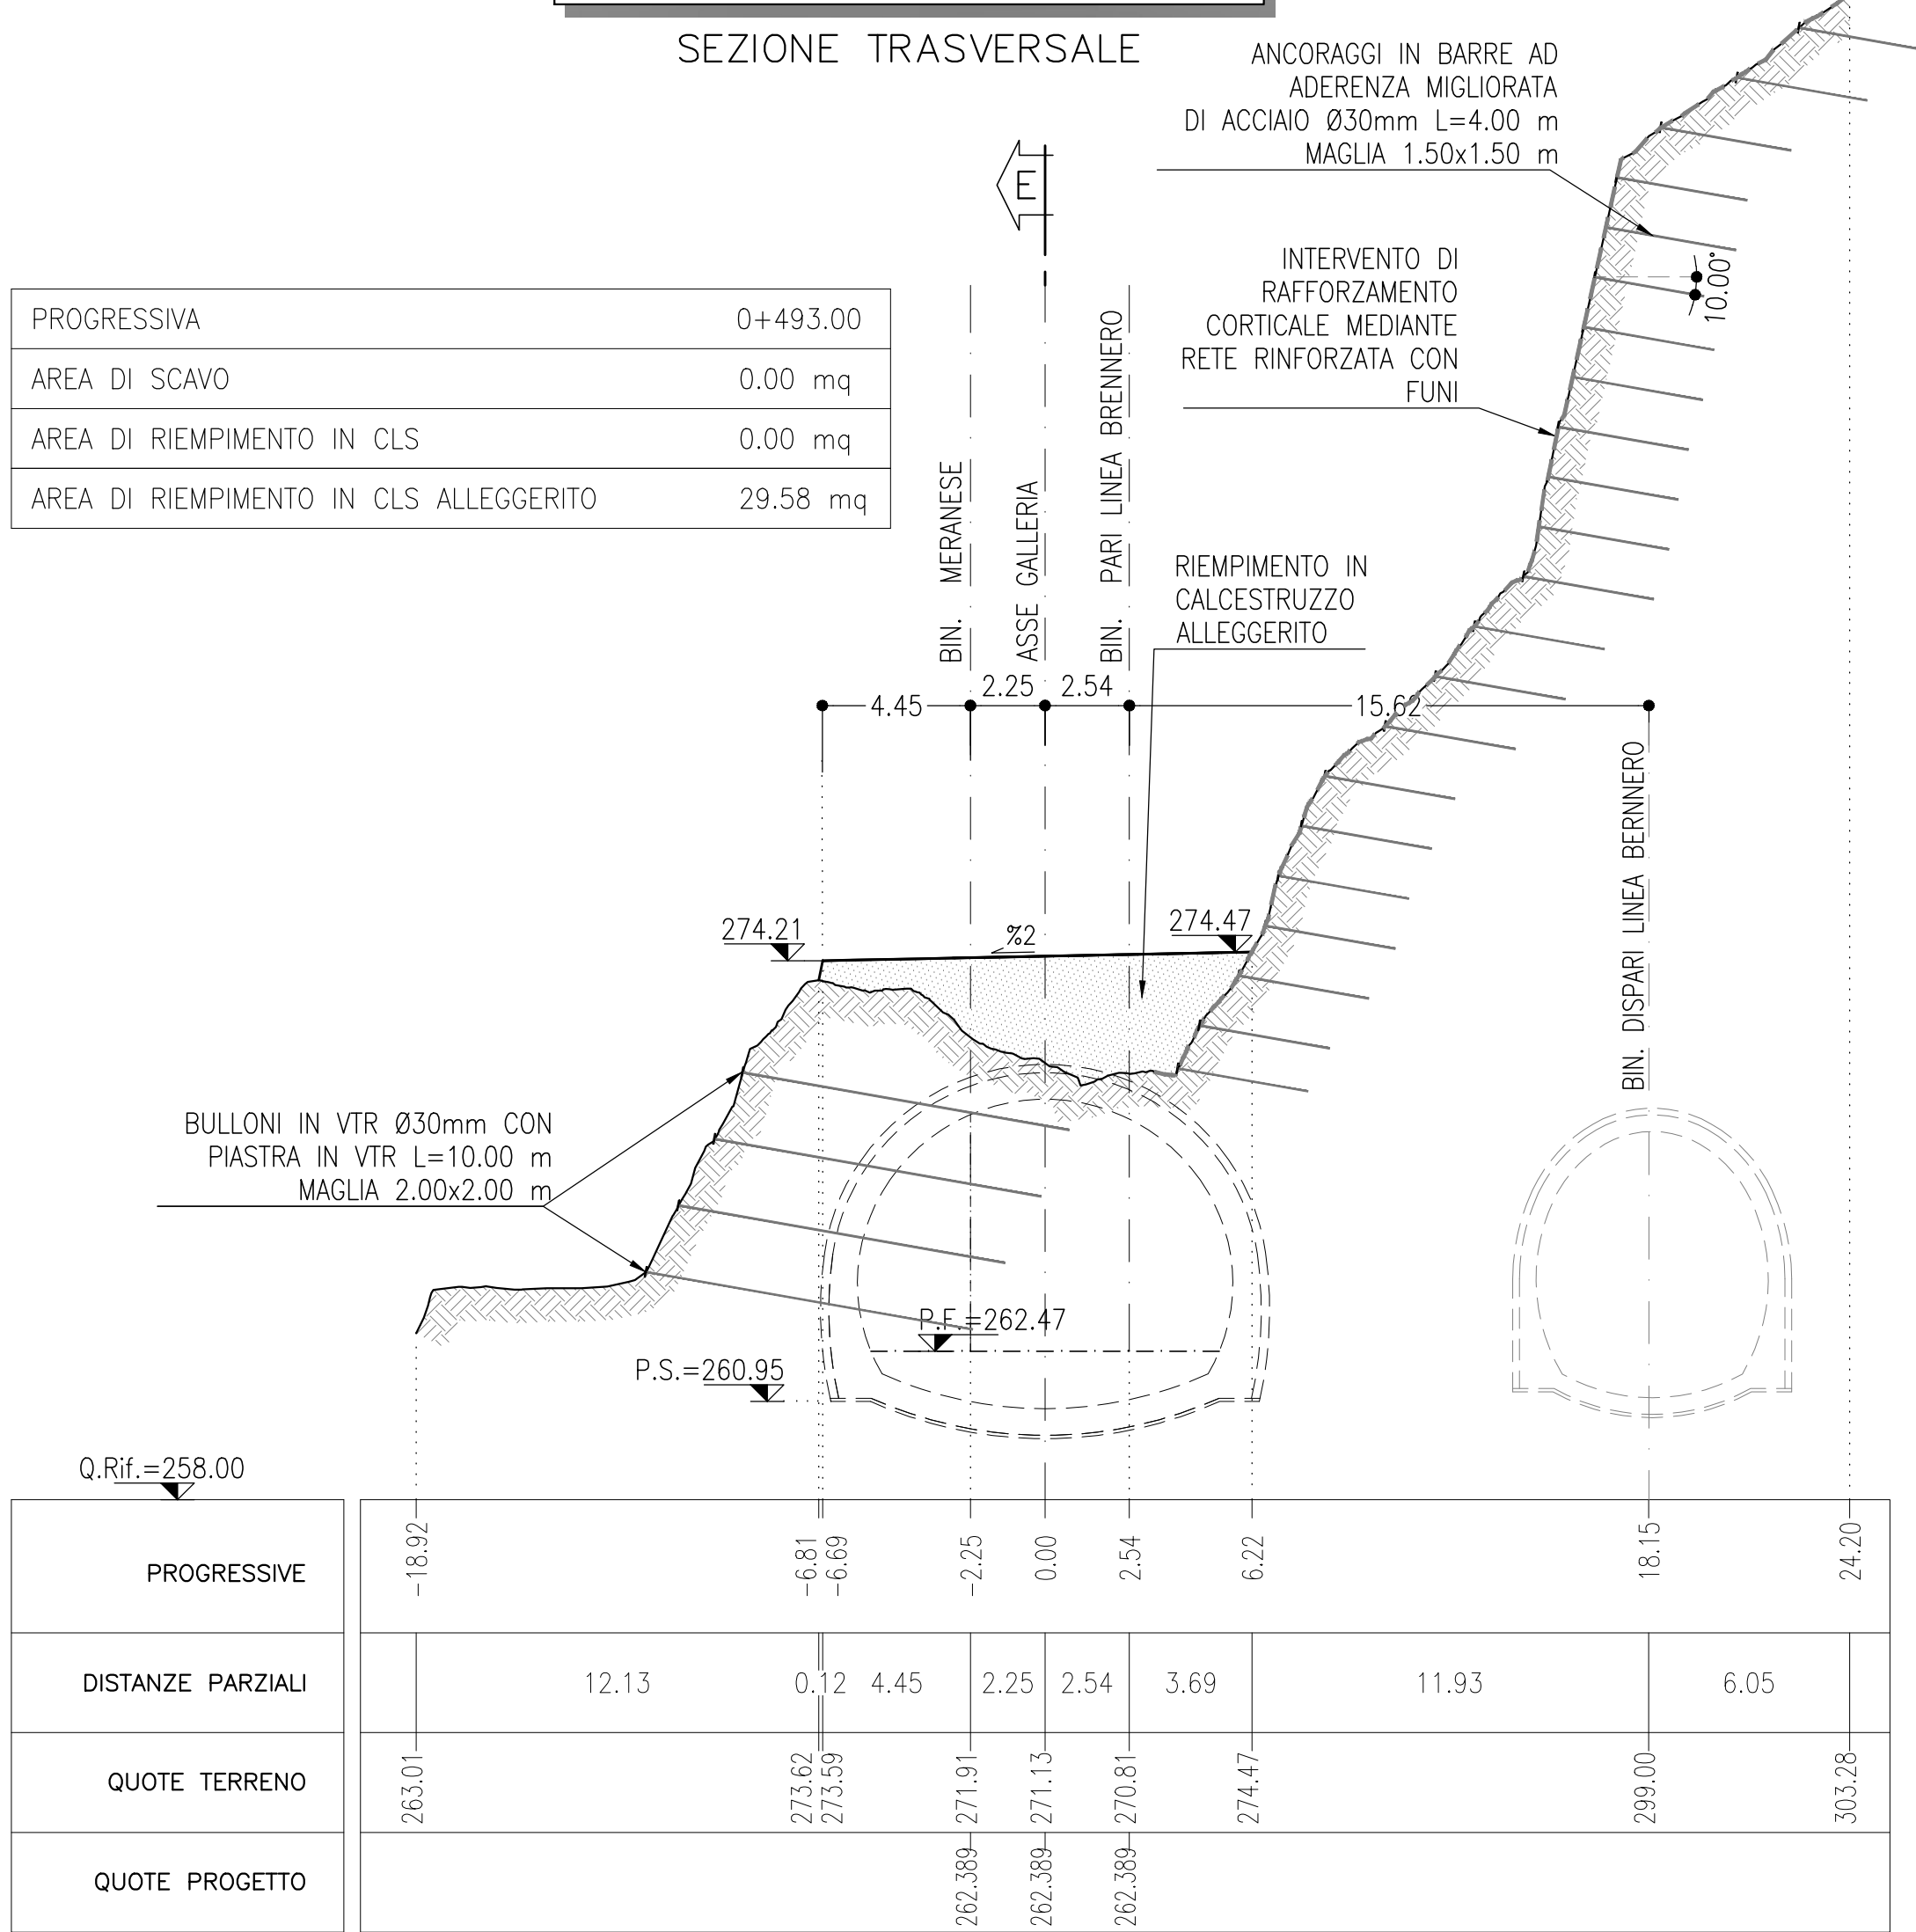

PROGRESSIVE	-18.92	-6.81	-6.69	-2.25	0.00	2.54	6.22	18.15	24.20
DISTANZE PARZIALI		12.13	0.12	4.45	2.25	2.54	3.69	11.93	6.05
QUOTE TERRENO	263.01	273.62	273.59	271.13	270.51	274.47	274.47	274.47	303.28
QUOTE PROGETTO		262.47	262.47	262.47	262.47	262.47	262.47	262.47	262.47

KEY-PLAN
SCALA 1:500

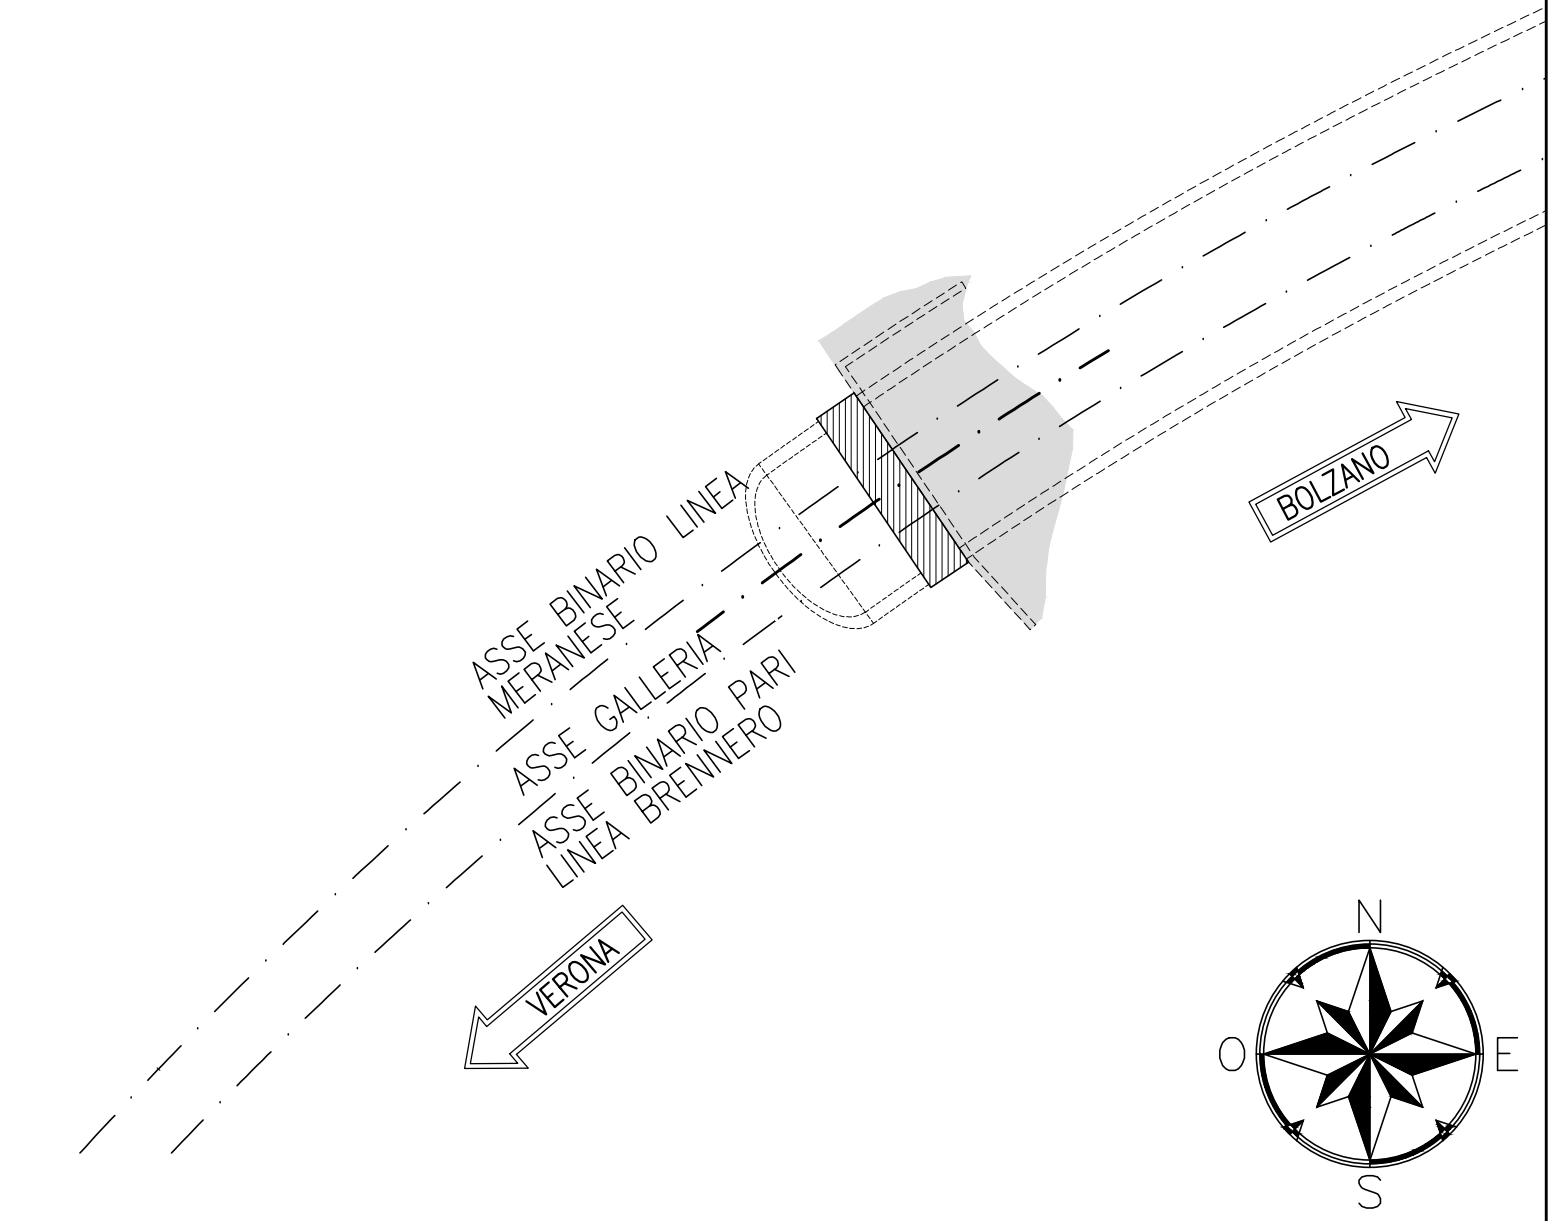

NOTE

- EVENTUALI DIFFERENZE TRA LE MISURE DI QUOTE TOTALI E LA SOMMATORIA DELLE MISURE DI QUOTE PARZIALI SONO DOVUTE AD ARROTONDAMENTI AUTOMATICI
- PER LE CARATTERISTICHE DEI MATERIALI E NOTE DI CARATTERE GENERALE SI RIMANDA ALL'ELABORATO SPECIFICO DI RIFERIMENTO
- LE PROGRESSIVE E LE P.F. SONO RIFERITE ALL'ASSE BINARIO PARI LINEA BRENNERO.

LEGENDA

P.F.= PIANO DEL FERRO
P.S.= PIANO DI SCAVO

COMMITTENTE:



PROGETTAZIONE:



CLP JB417000040001

U.O. GALLERIE

PROGETTO DEFINITIVO

LINEA BOLZANO - MERANO
REALIZZAZIONE NUOVO TUNNEL DEL VIRGOLO A 3 BINARI -
SPOSTAMENTO BIVIO LINEA MERANESE

GALLERIA DEL VIRGOLO - IMBOCCO LATO VERONA - DOPPIO BINARIO
Fase provvisoria - Sezioni caratteristiche

SCALA:

1:200

COMMESSA LOTTO FASE ENTE TIPO DOC. OPERA/DISCIPLINA PROGR. REV.

NB1D 01 D 07 W9 G10100 001 A

Rev.	Descrizione	Redatto	Data	Verificato	Data	Approvato	Data	Autorizzato Data
A	Emissione Esecutiva	AND	Aprile 2021	TC	Aprile 2021	C. Mancini	Aprile 2021	Aprile 2021

File: NB1D01D07W9G0100001A.DWG