



SCALA 1:200

PROGRESSIVA	0+451.85
AREA DI SCAVO	0.00 mq
AREA DI RIEMPIMENTO IN CLS	0.99 mq
AREA DI RIEMPIMENTO IN CLS ALLEGGERITO	0.00 mq

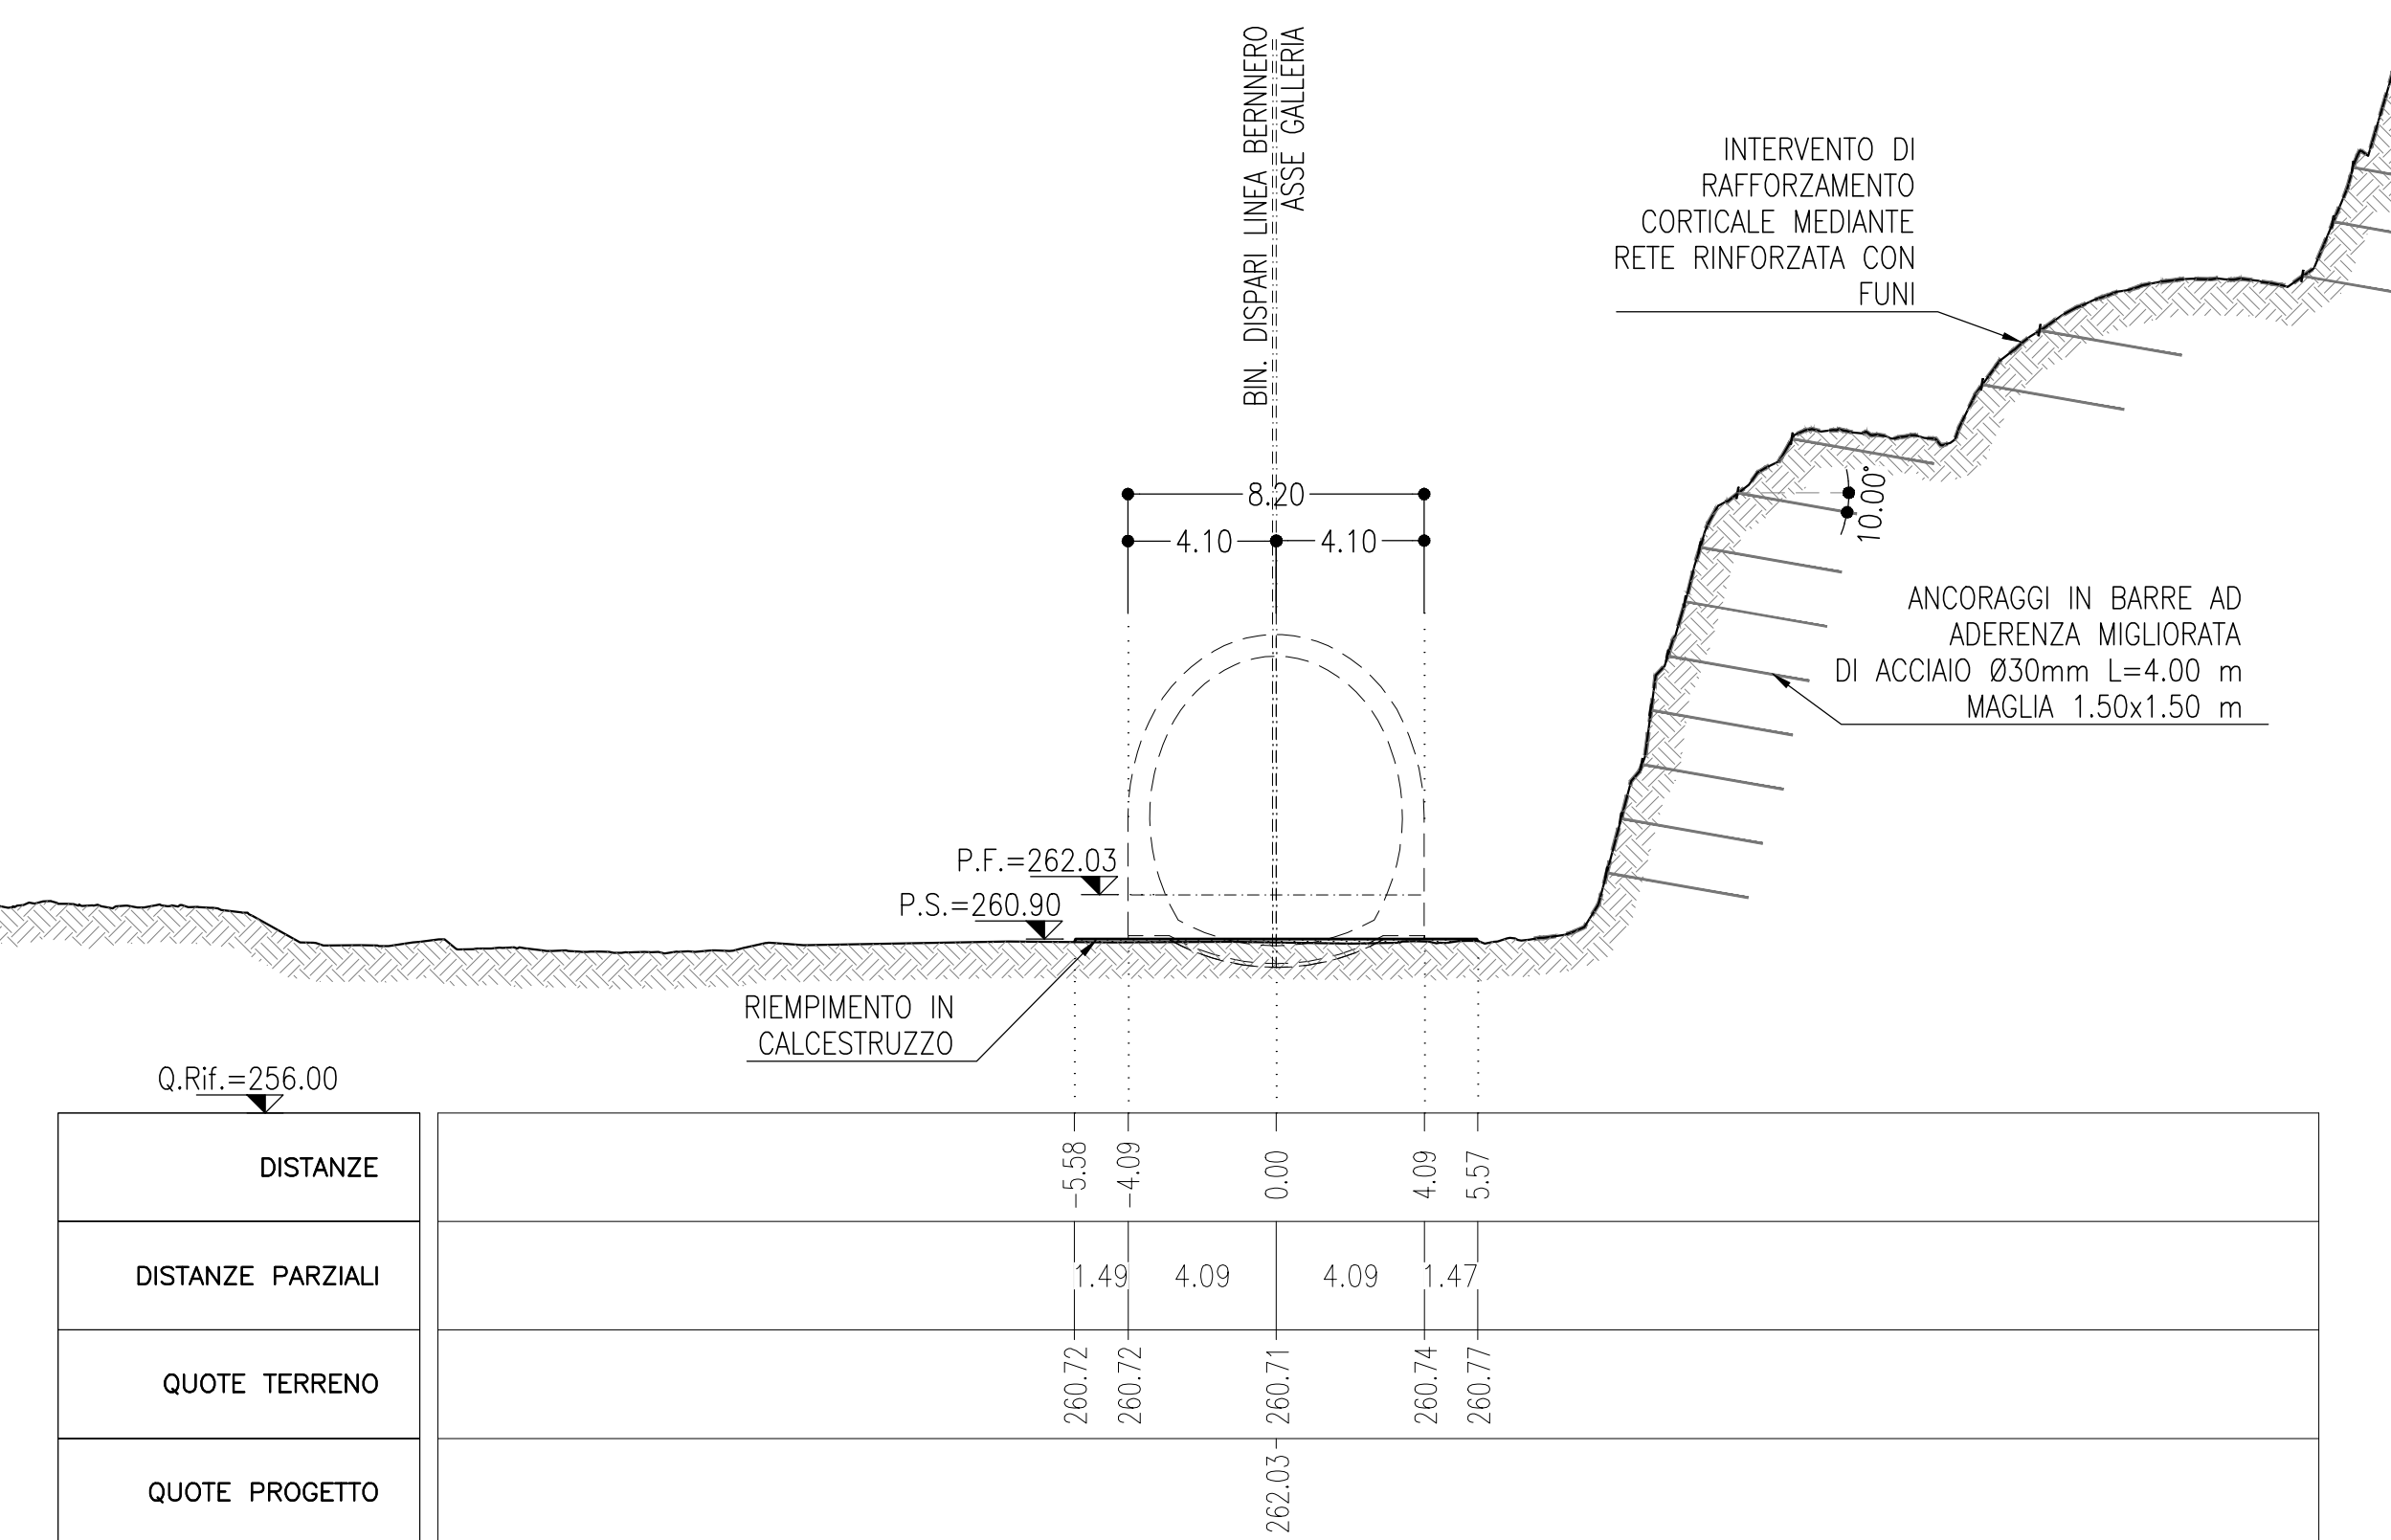


SCALA 1:200

PROGRESSIVA	0+459.00
AREA DI SCAVO	0.00 mq
AREA DI RIEMPIMENTO IN CLS	2.03 mq
AREA DI RIEMPIMENTO IN CLS ALLEGGERITO	0.00 mq

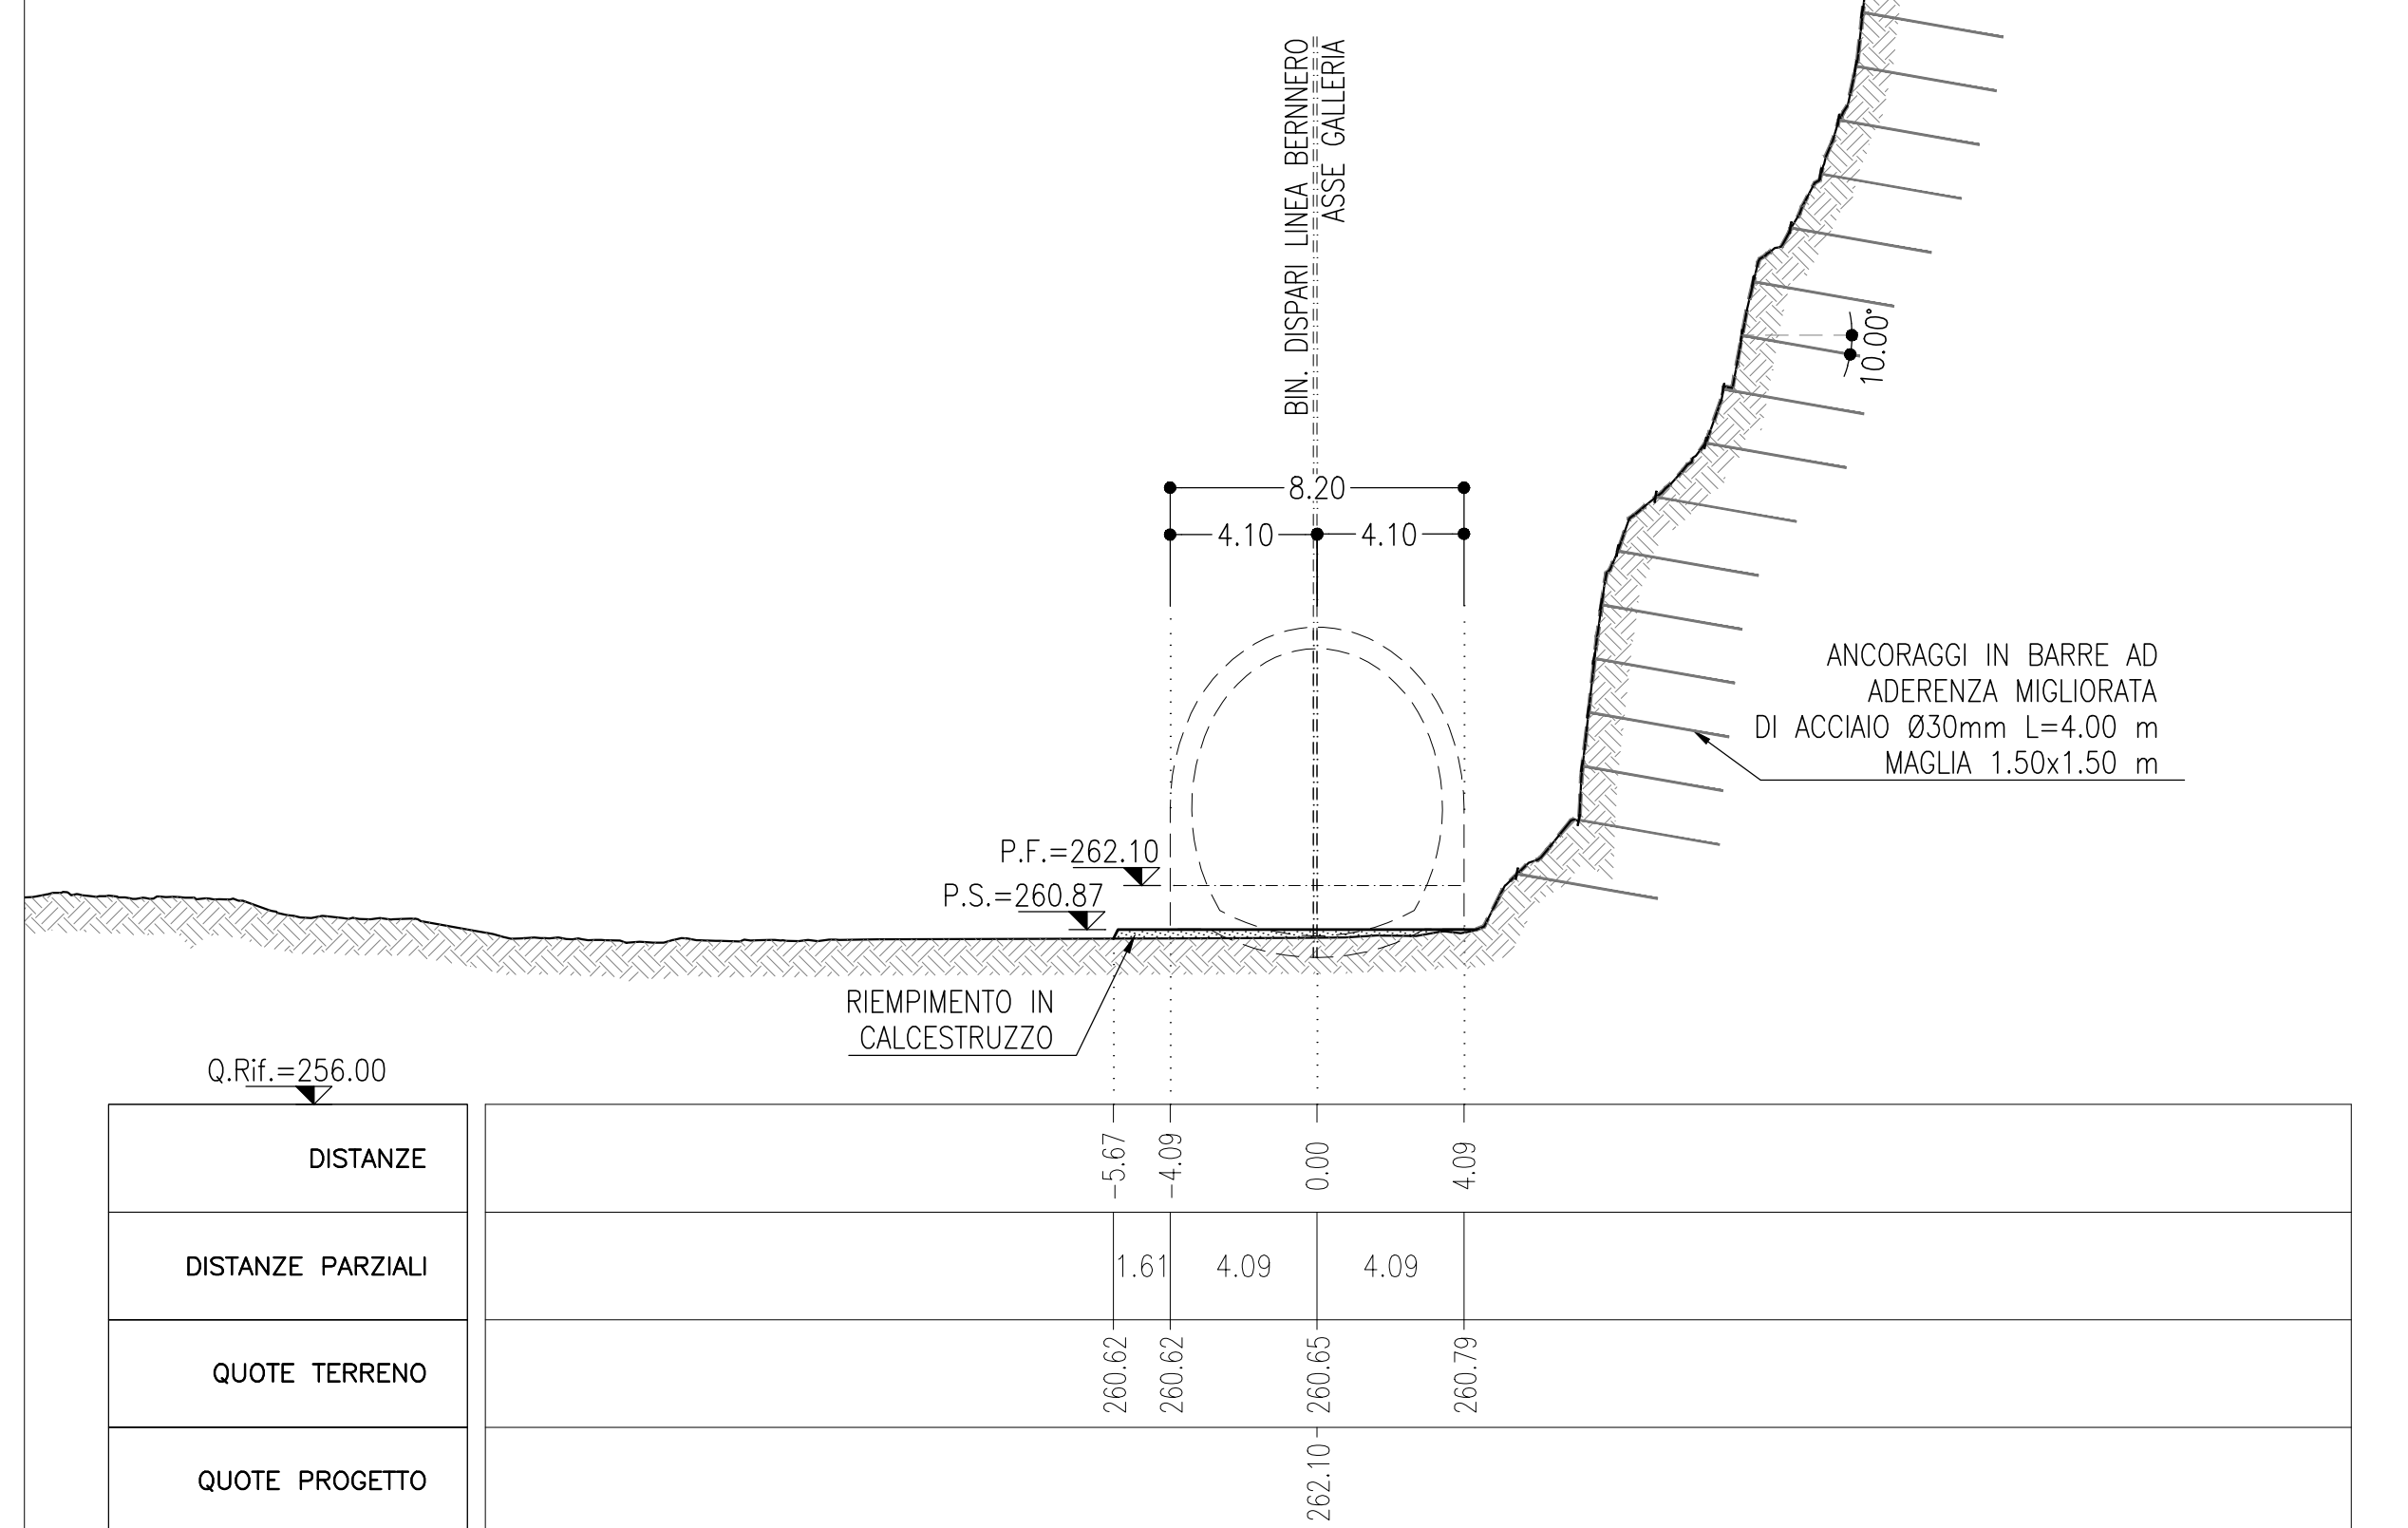


SCALA 1:200

PROGRESSIVA	0+465.00
AREA DI SCAVO	6.56 mq
AREA DI RIEMPIMENTO IN CLS	3.69 mq
AREA DI RIEMPIMENTO IN CLS ALLEGGERITO	0.00 mq

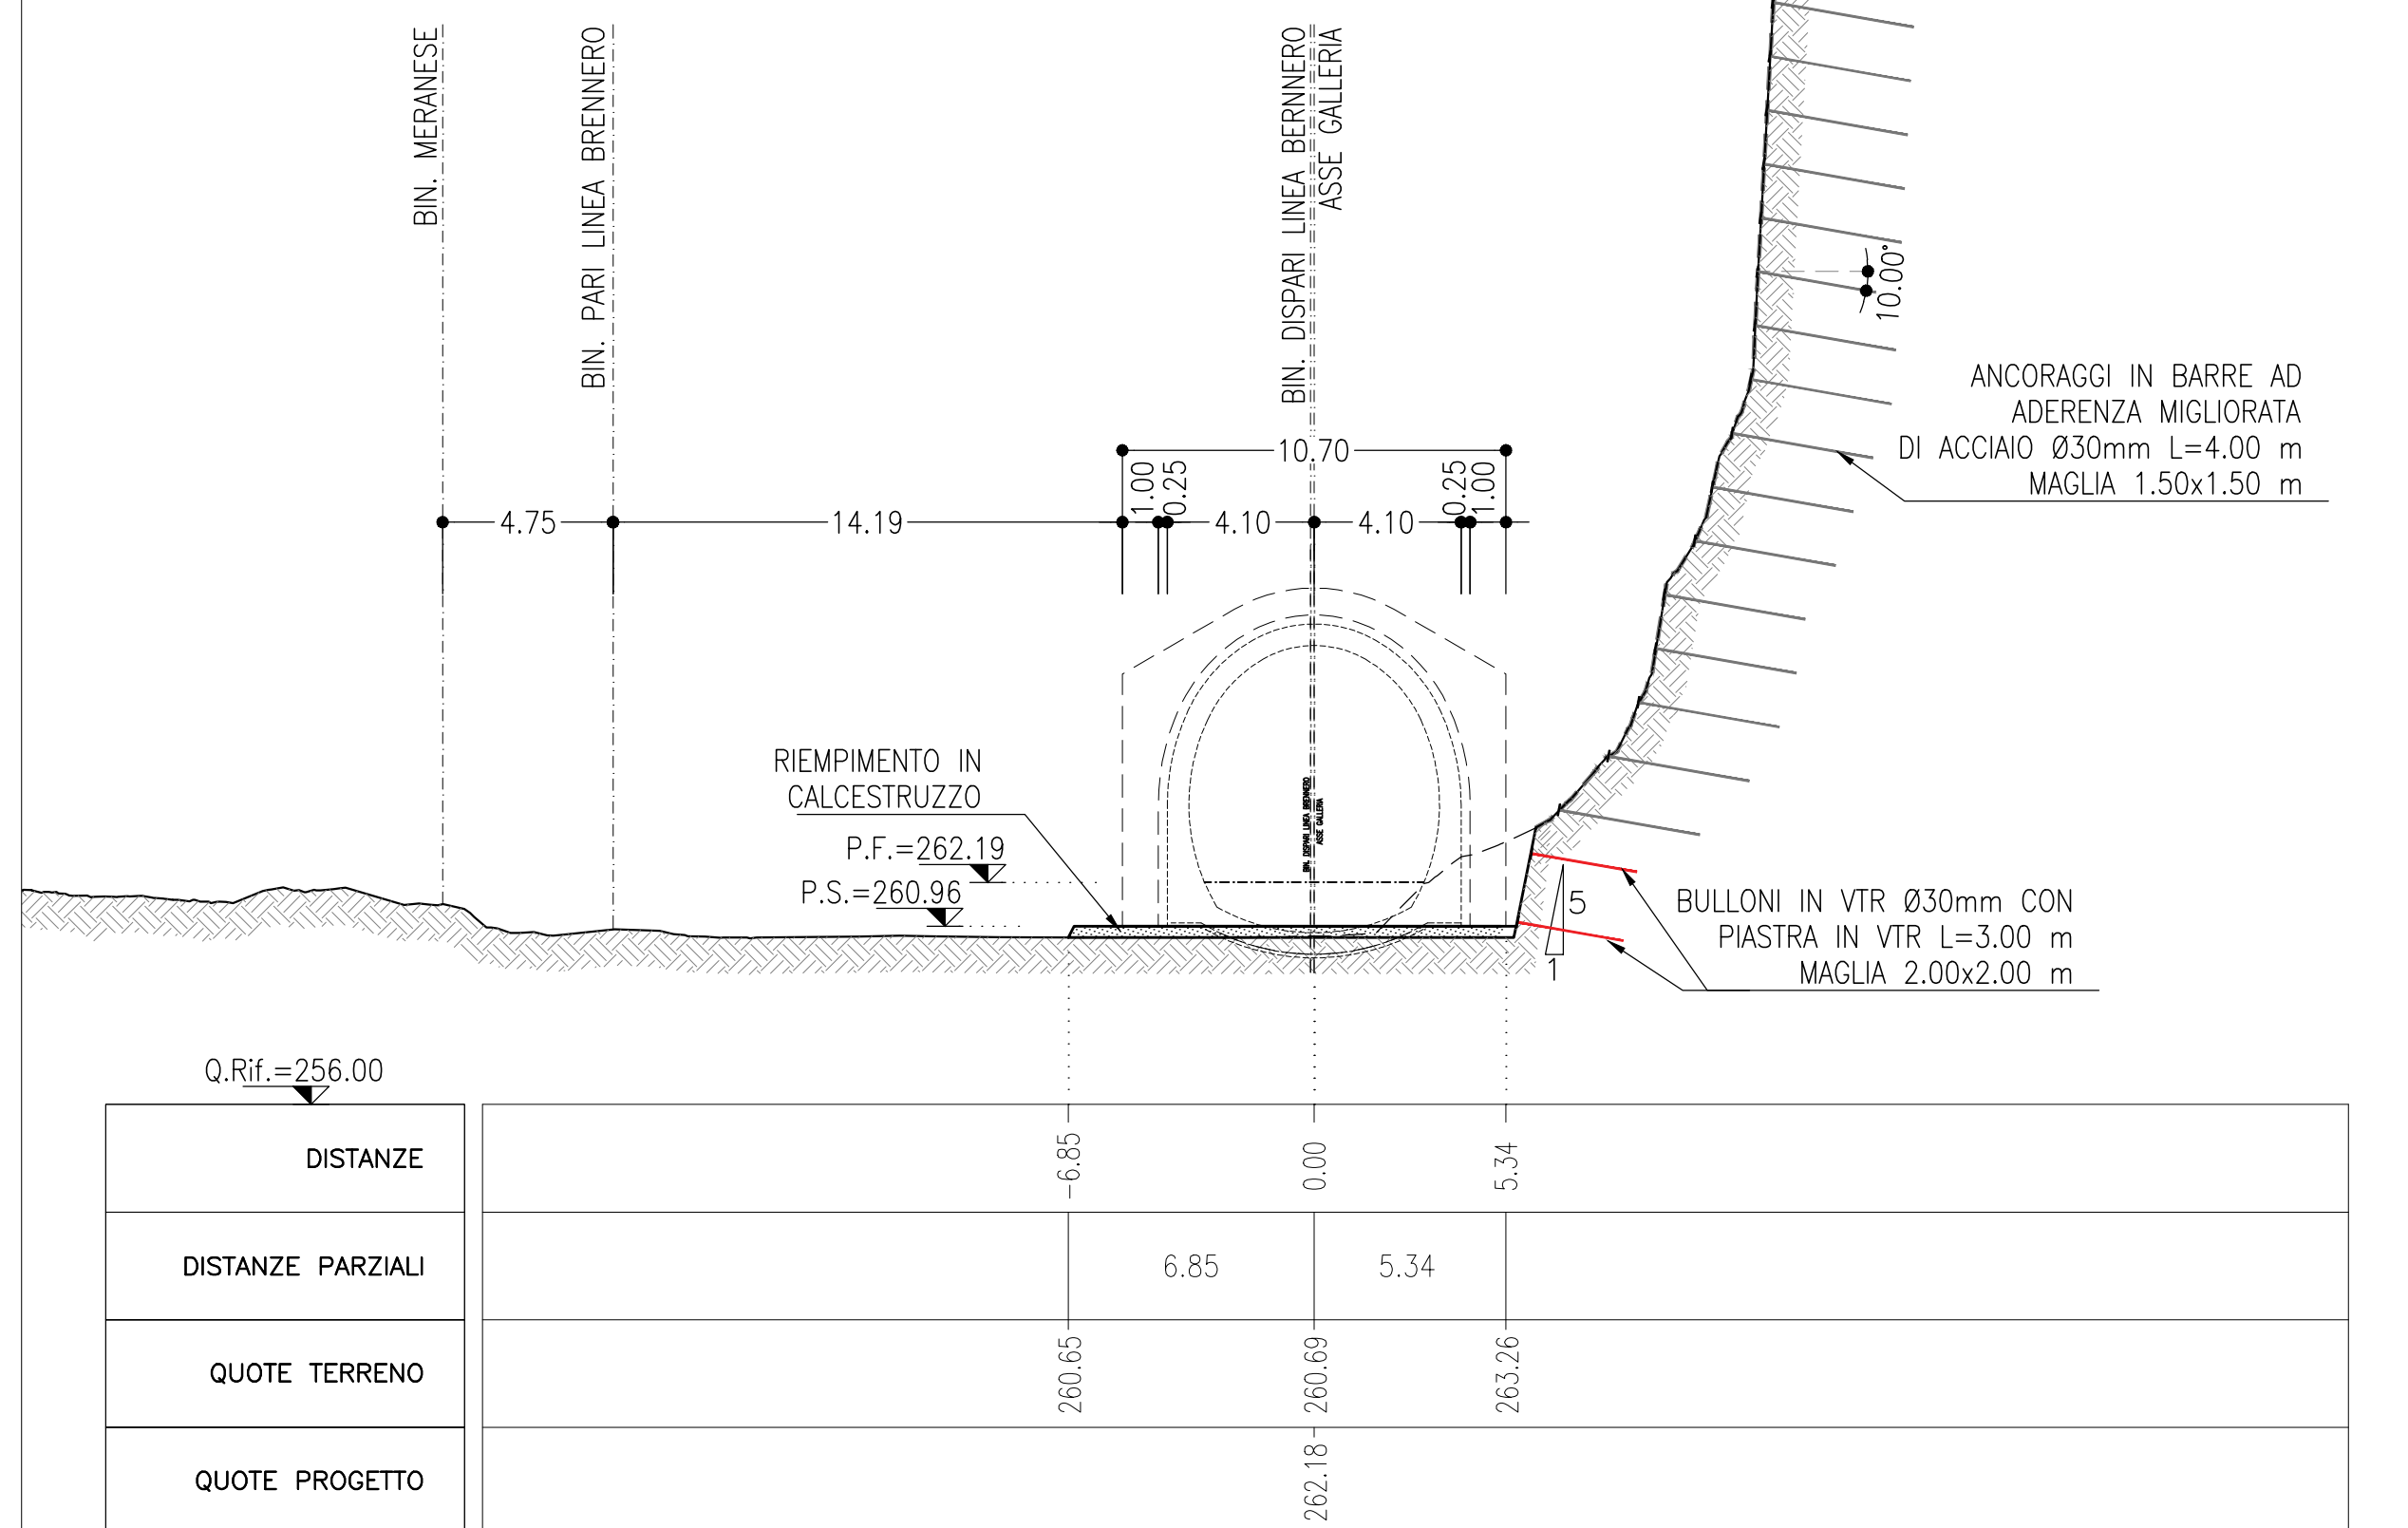


SCALA 1:200

PROGRESSIVA	0+468.00
AREA DI SCAVO	15.52 mq
AREA DI RIEMPIMENTO IN CLS	12.60 mq
AREA DI RIEMPIMENTO IN CLS ALLEGGERITO	179.24 mq

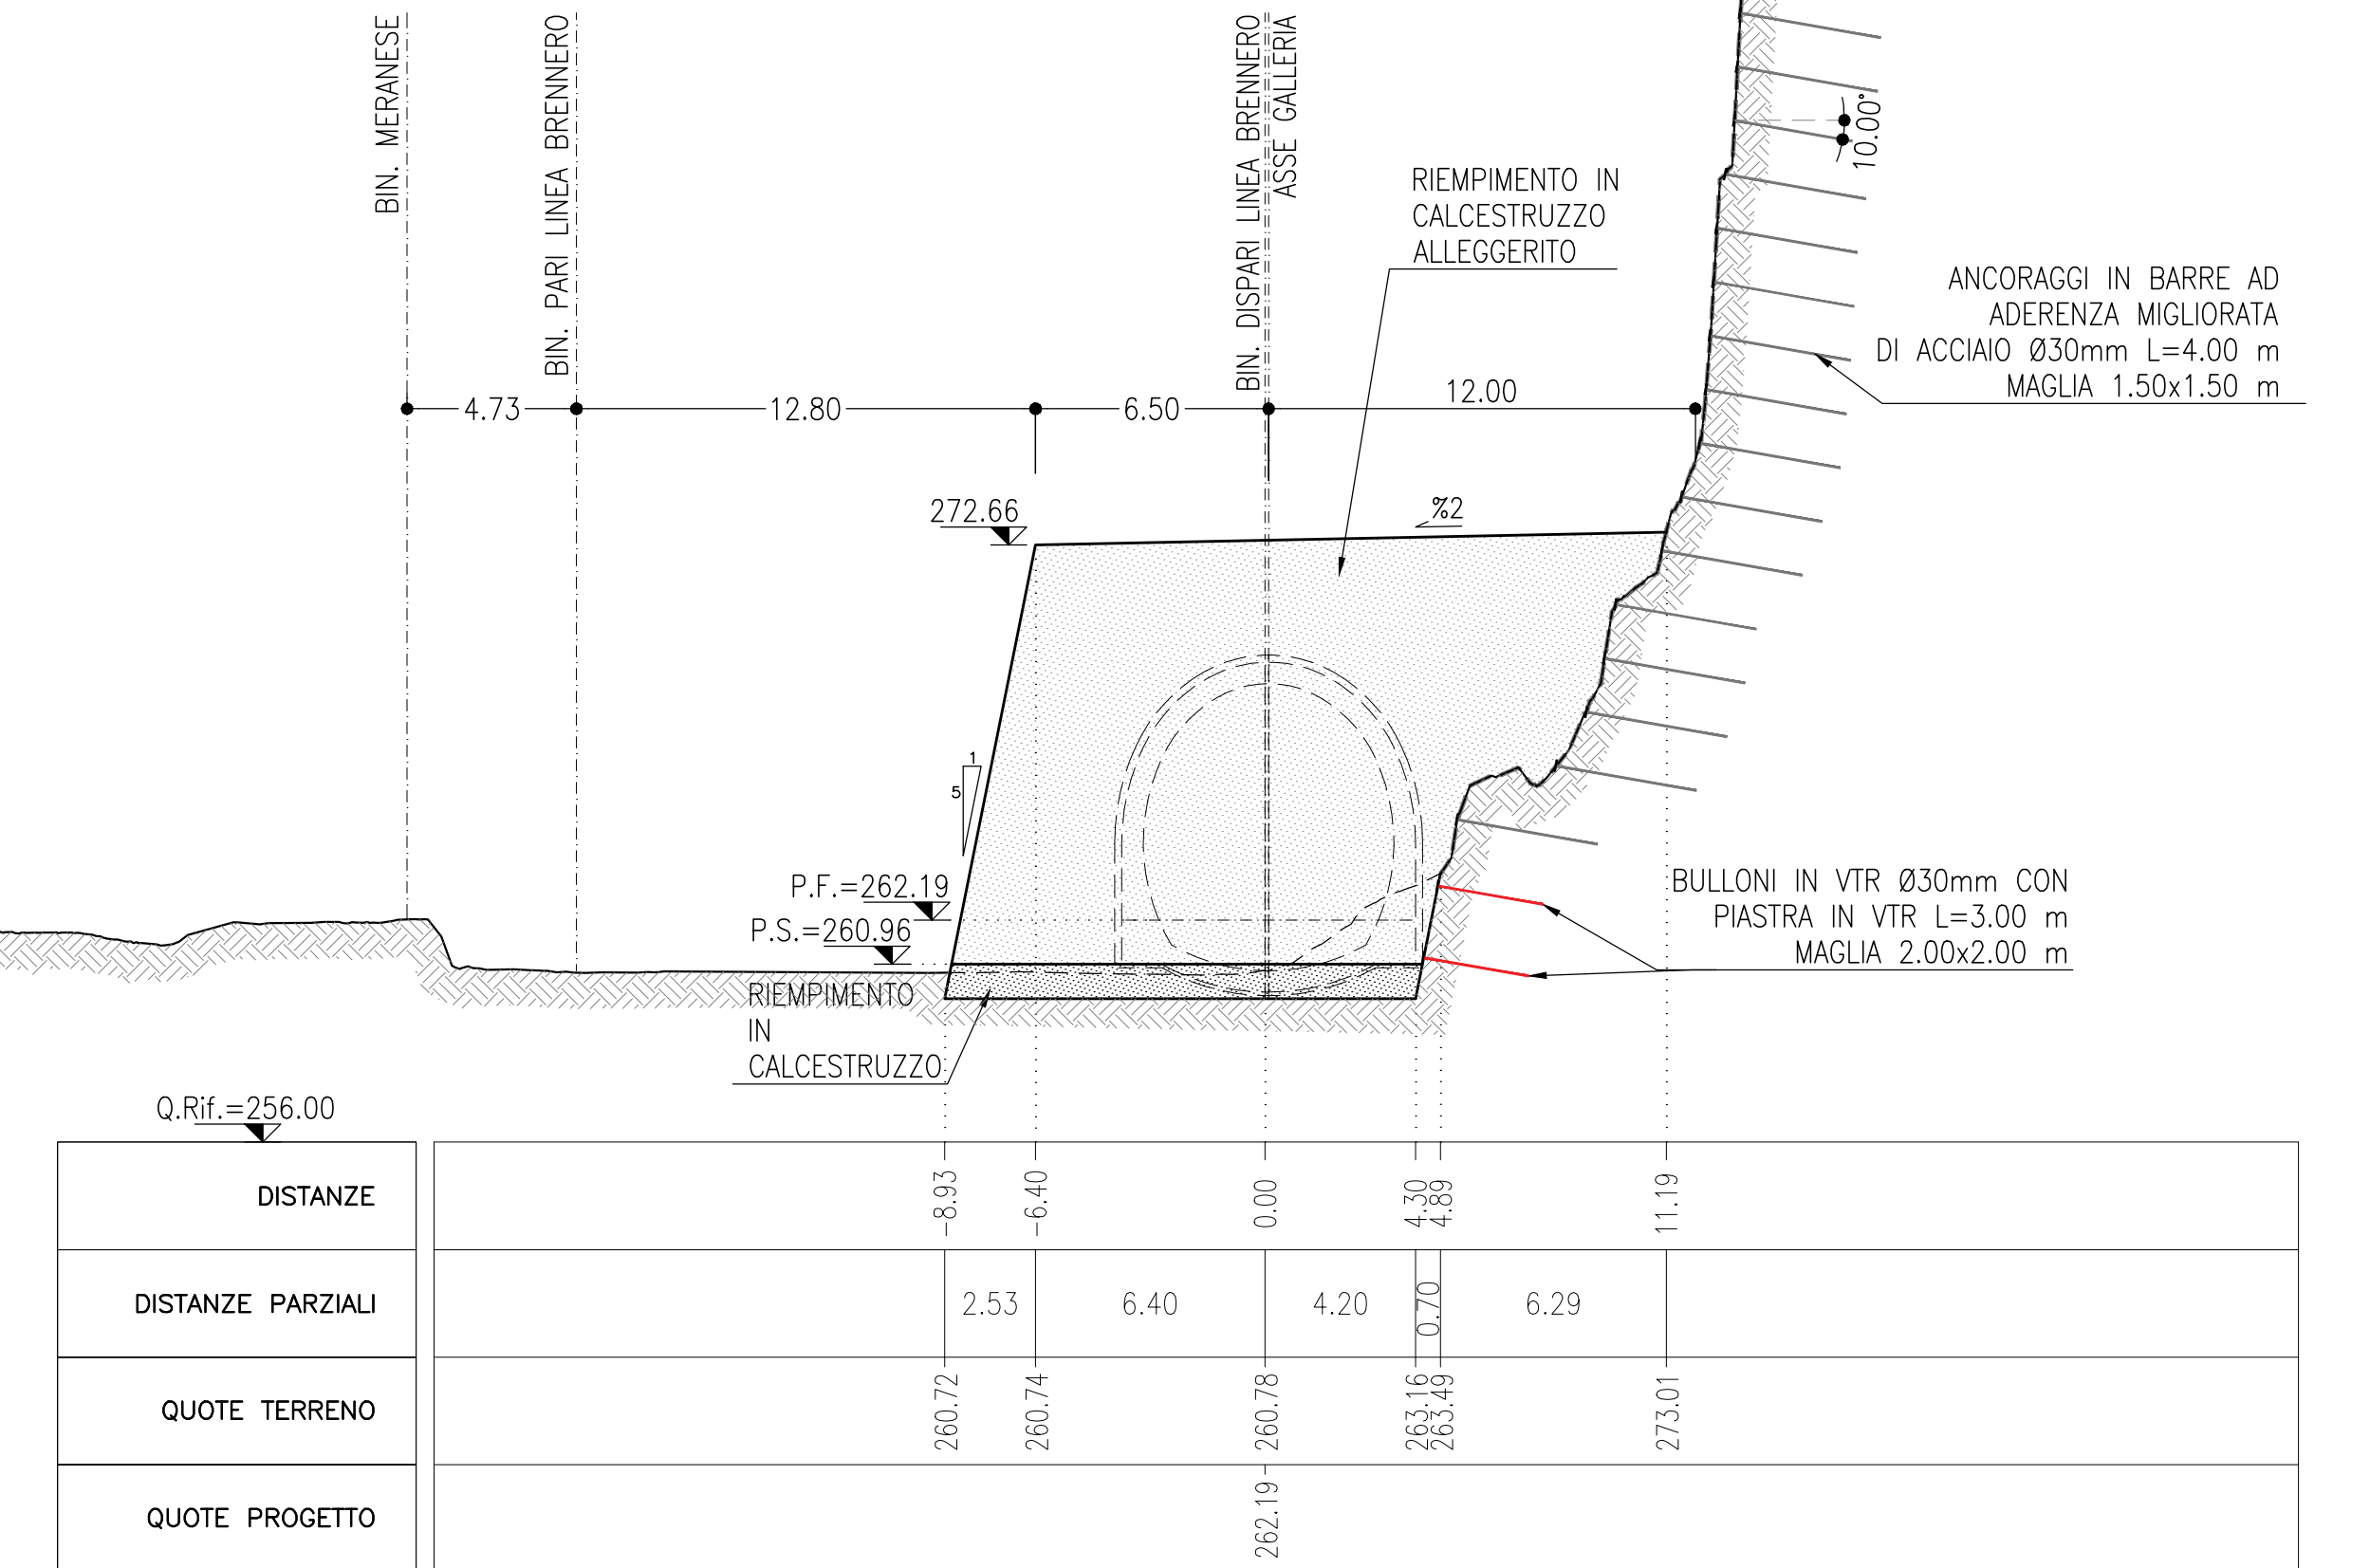


SCALA 1:200

PROGRESSIVA	0+480.00
AREA DI SCAVO	3.85 mq
AREA DI RIEMPIMENTO IN CLS	0.00 mq
AREA DI RIEMPIMENTO IN CLS ALLEGGERITO	98.31 mq

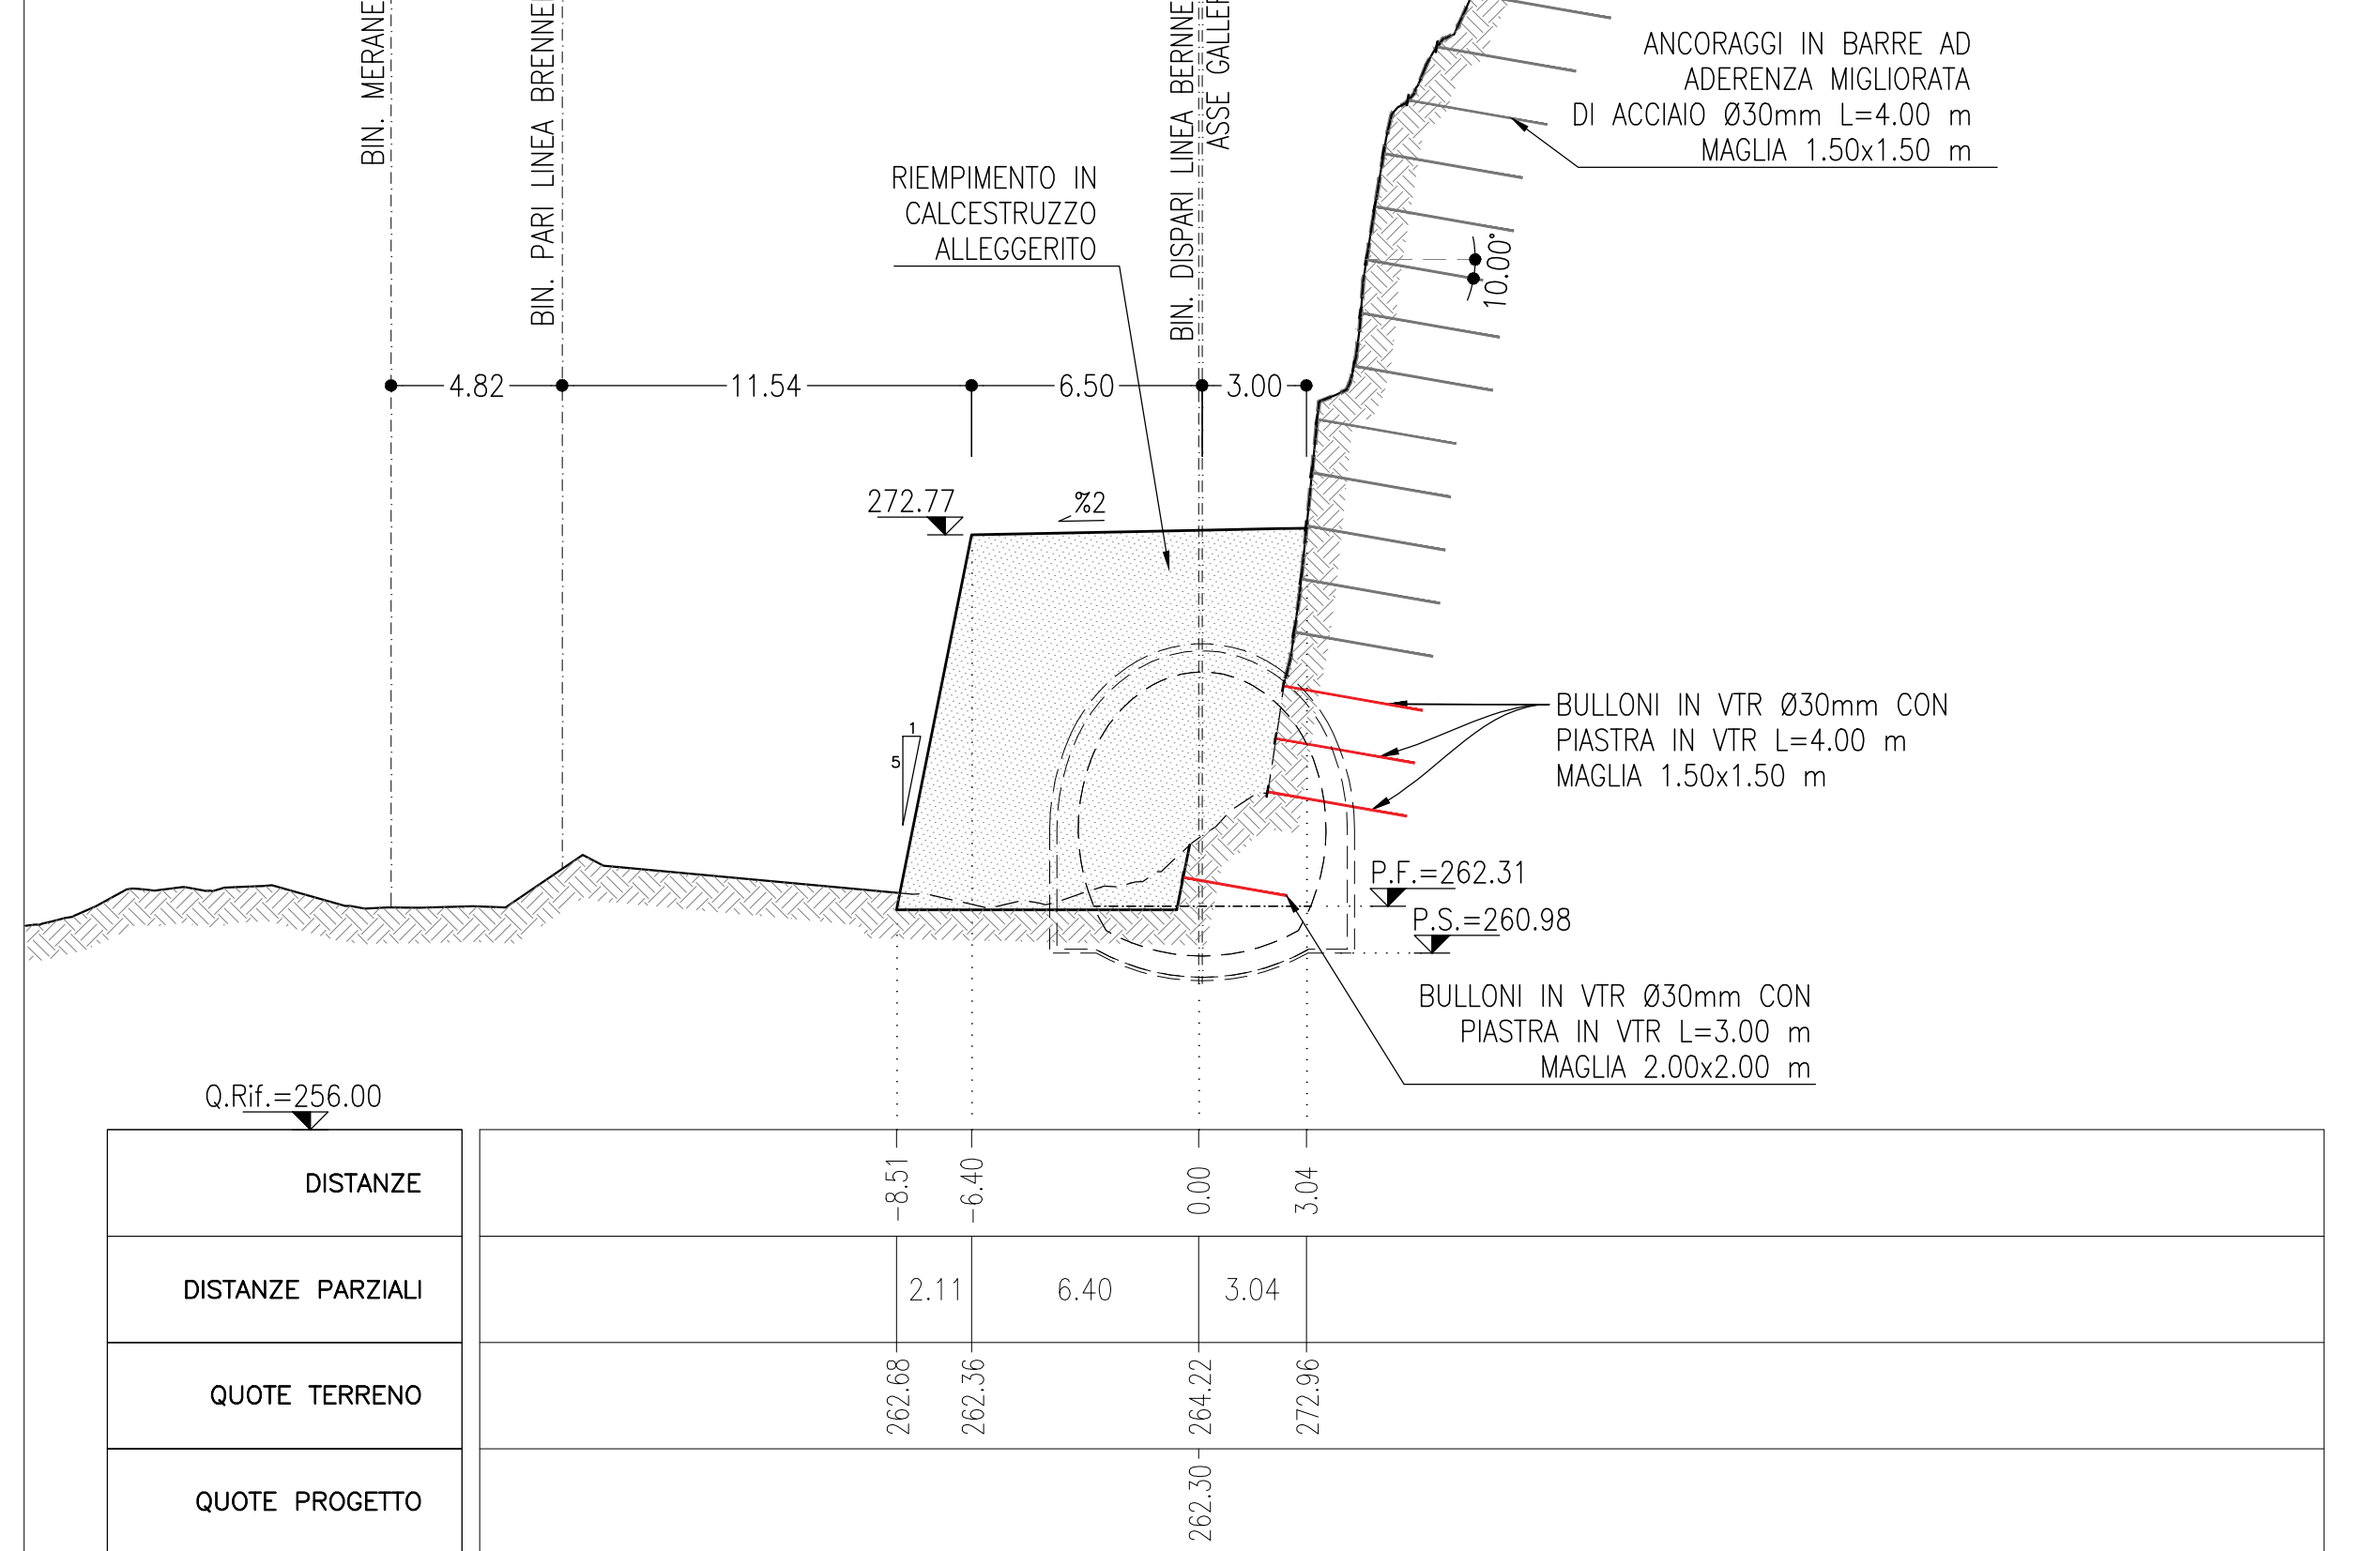


SCALA 1:200

PROGRESSIVA	0+488.00
AREA DI SCAVO	2.53 mq
AREA DI RIEMPIMENTO IN CLS	0.00 mq
AREA DI RIEMPIMENTO IN CLS ALLEGGERITO	31.92 mq

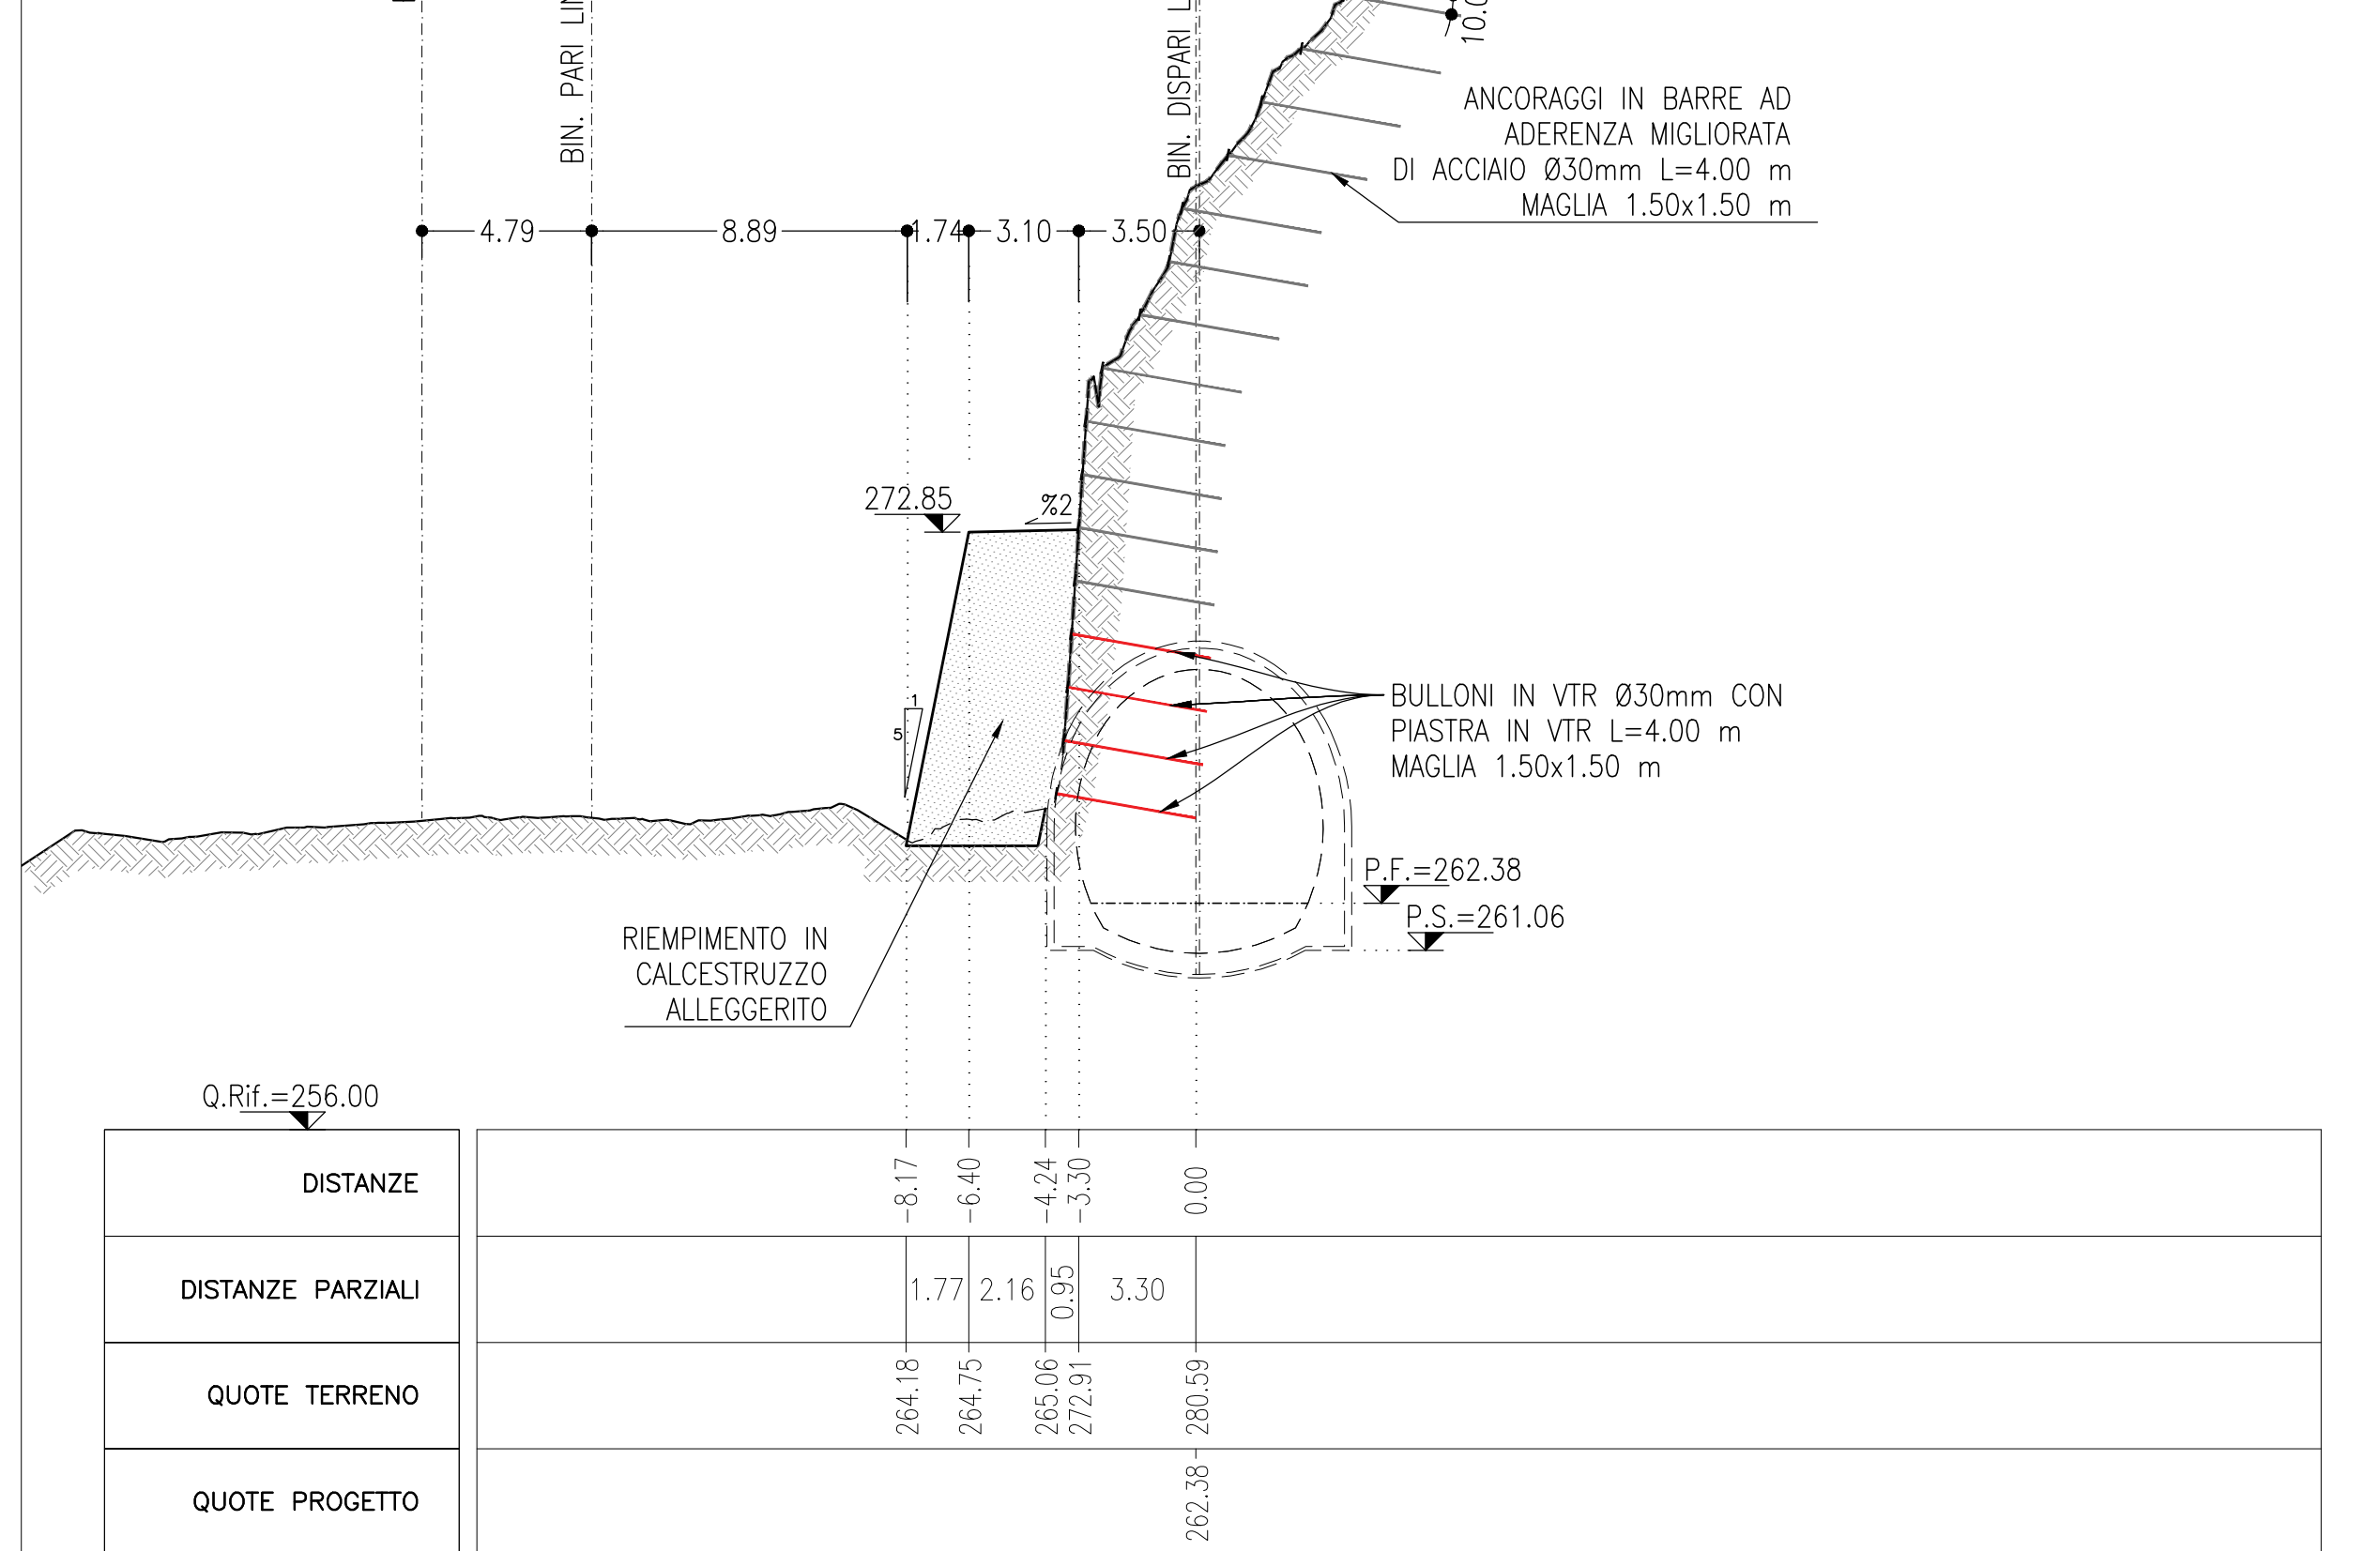

SCALA 1:500

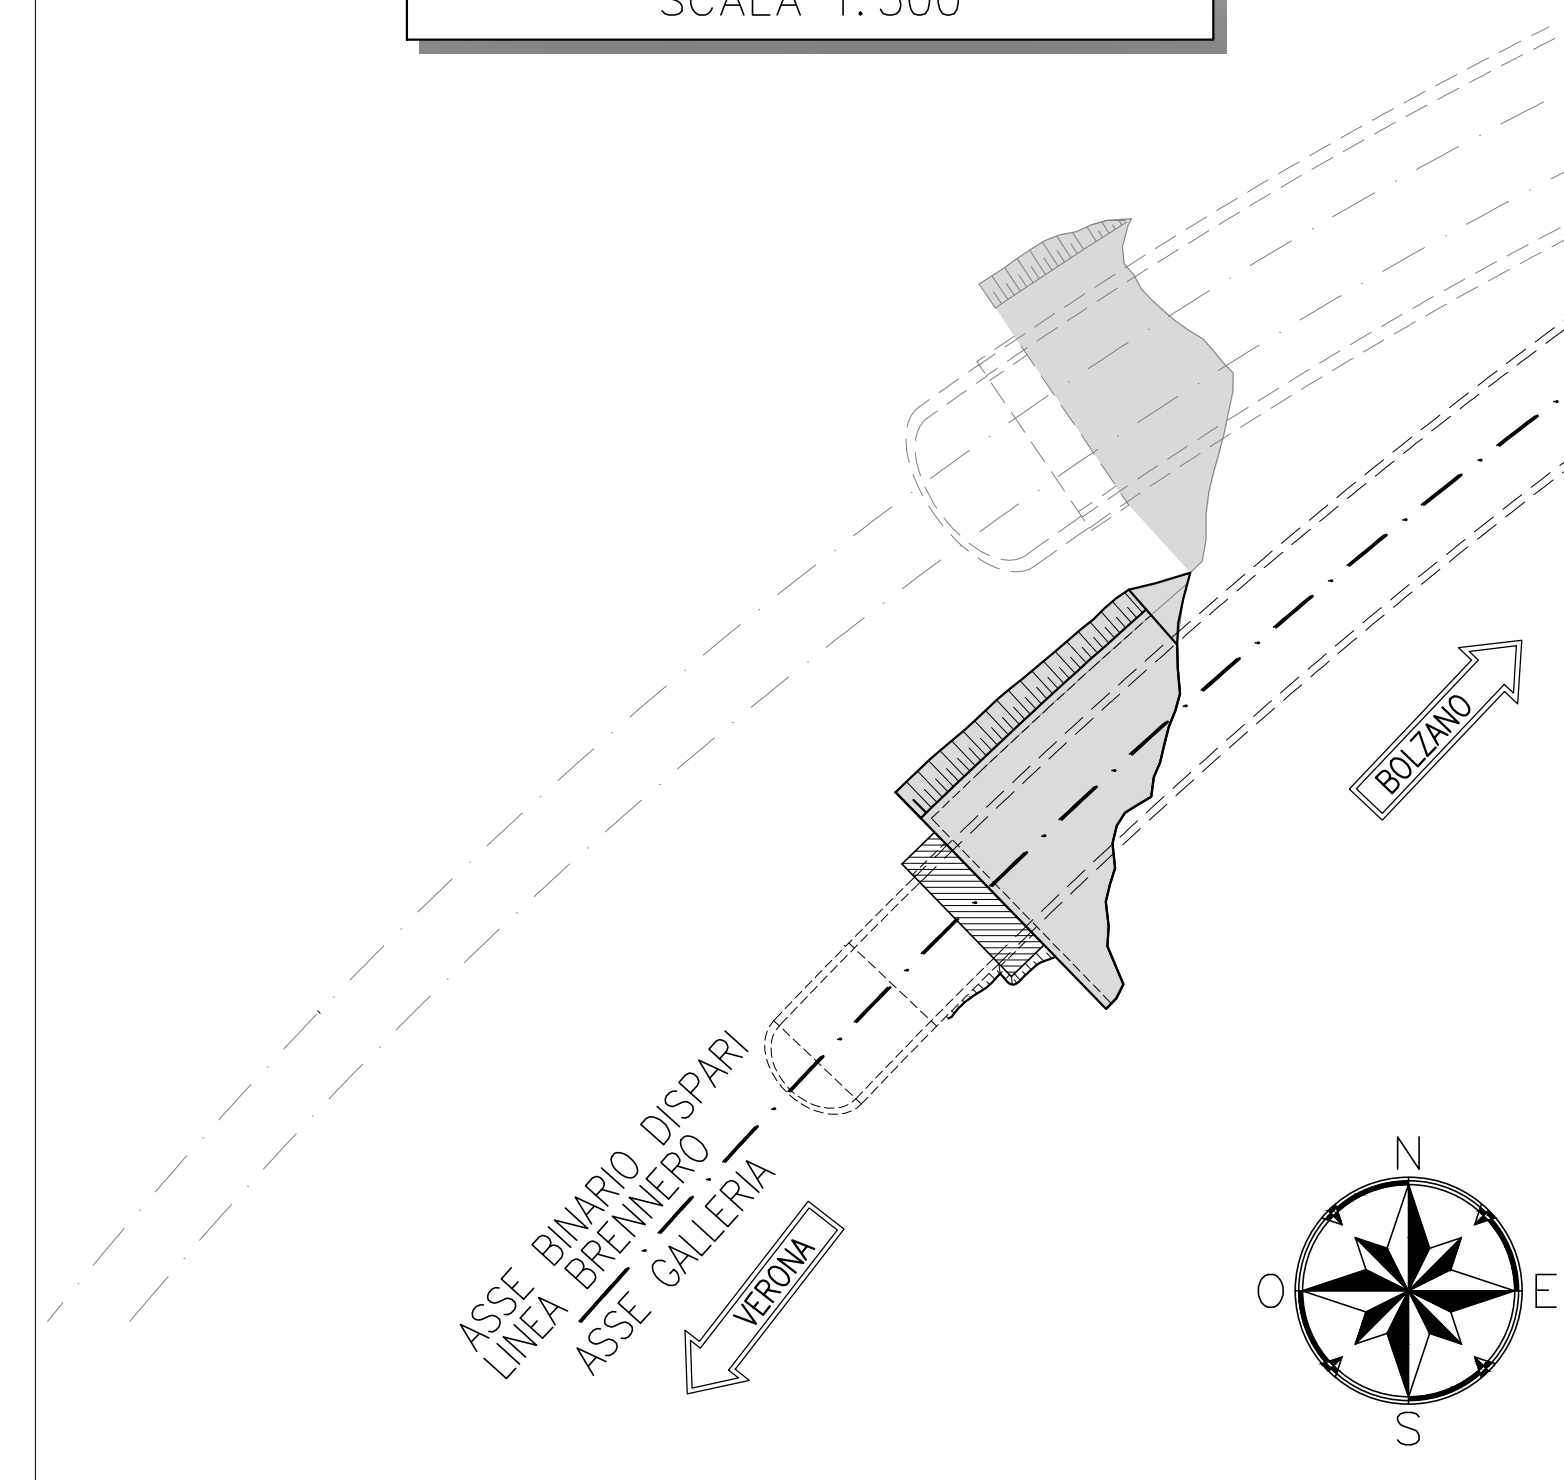

- EVENTUALI DIFFERENZE TRA LE MISURE DI QUOTE TOTALI E LA SOMMATORIA DELLE MISURE DI QUOTE PARZIALI SONO DOVUTE AD ARROTONDAMENTI AUTOMATICI
- PER LE CARATTERISTICHE DEI MATERIALI E NOTE DI CARATTERE GENERALE SI RIMANDA ALL'ELABORATO SPECIFICO DI RIFERIMENTO

P.F.= PIANO DEL FERRO
P.S.= PIANO DI SCAVO

COMMITTENTE



PROGETTAZIONE



CUP J94J17000040001

U.O. GALLERIE

PROGETTO DEFINITIVO

LINEA BOLZANO - MERANO
REALIZZAZIONE NUOVO TUNNEL DEL VIRGOLO A 3 BINARI
SPOSTAMENTO BIVIO LINEA MERANESE

GALLERIA DEL VIRGOLO - IMBOCCO LATO VERONA - SINGOLO BINARIO
Fase provvisoria - Sezioni caratteristiche

SCALA:

1:20

COMMESSA	LOTTO	FASE	ENTE	TIPO DOC.	OPERA/DISCIPLINA	PROGR.	REV.
NB1D	01	D	07	W9	G10200	001	A

[illegible]

File: NB1D01D07Y9GI020D001A.DWG