

**PLANIMETRIA**  
( SCALA 1 : 200 )




8

**PARTICOLARI**  
SEGNALETICA ORIZZONTALE


Art.138 (art.40 Cod.Str.)  
STRISCE LONGITUDINALI DI SEGNALETICA ORIZZONTALE  
Scala 1: 50

Strisce di margine della carreggiata  
Art.141 (Art.40 Cod. Str.)

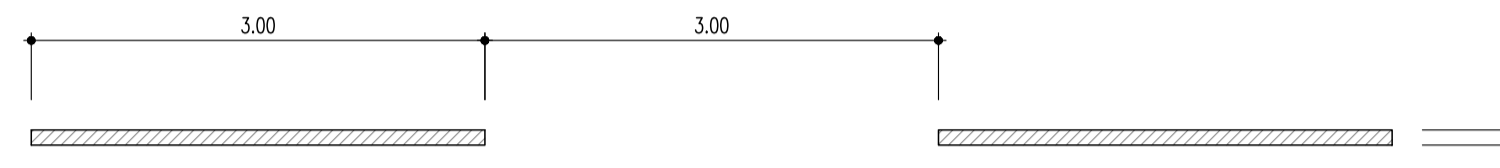

Strisce di separazione dei sensi  
di marcia discontinue  
Art.139 (Art.40 Cod. Str.)

Strisce di separazione  
della corsia riservata ai BUS  
Art.140 (Art.40 Cod. Str.)

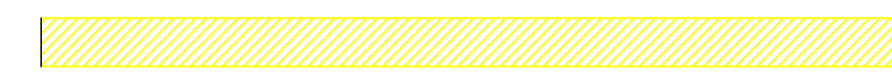

**LEGENDA**


ARCHETTO PARAPEDONALE

**COMPUTO BARRIERE PARAPEDONALI**

ARCHETTO PARAPEDONALE LUNGHEZZA 2 m  
LUNGHEZZA TRATTO DI PAVIMENTAZIONE STRADALE DA RIPRISTINARE = 20 m  
POSA IN OPERA DI N. 10 ARCHETTI PARAPEDONALI

**PARTICOLARE BARRIERA**

ARCHETTO PARAPEDONALE  
Art.180 (art.42 Cod.Str.)

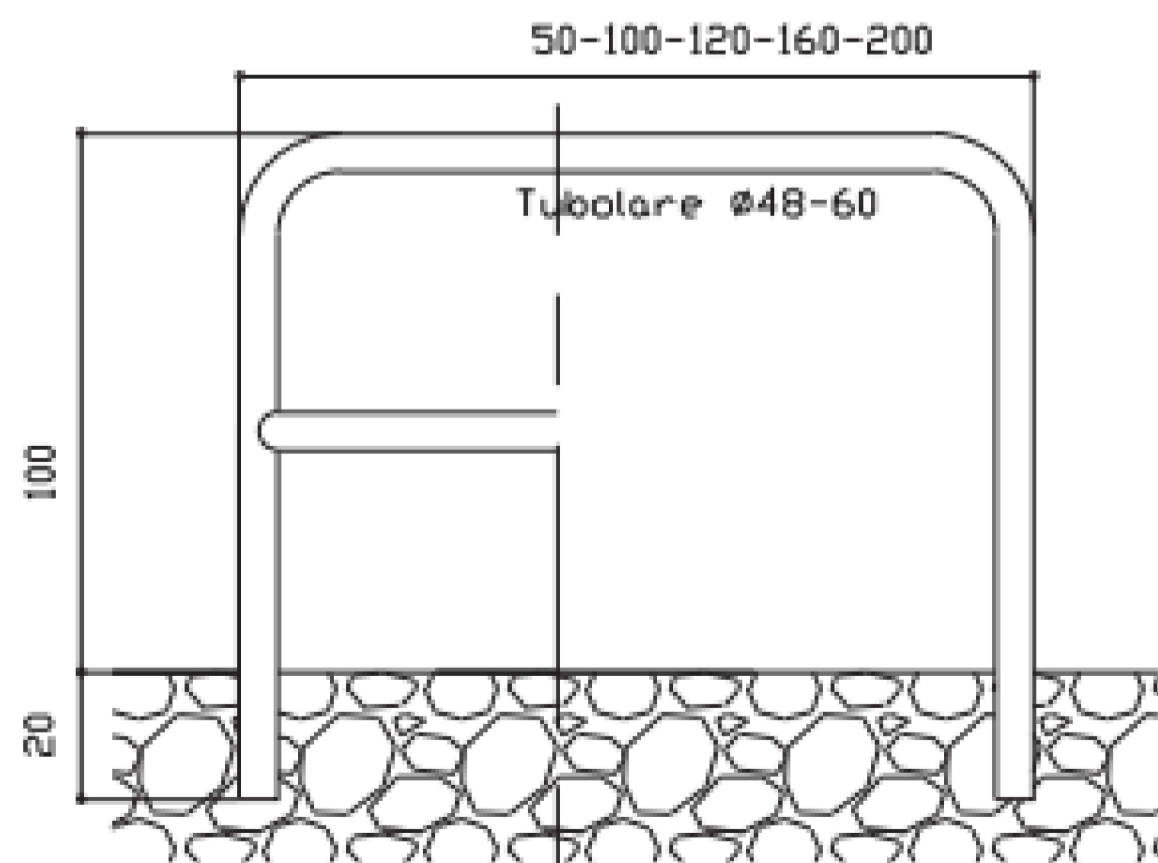

COMMITTENTE:



PROGETTAZIONE:



CUP J94J17000040001

**U.O. COORDINAMENTO TERRITORIALE NORD**

**PROGETTO DEFINITIVO**

LINEA BOLZANO - MERANO  
REALIZZAZIONE NUOVO TUNNEL DEL VIRGOLO A 3 BINARI -  
SPOSTAMENTO BIVIO LINEA MERANESE

VIABILITÀ  
NV01 - VI01 VIA ROMA  
PLANIMETRIA DELLA SEGNALETICA E DELLE BARRIERE DI SICUREZZA

SCALA:  
1:200

COMMESSA LOTTO FASE ENTE TIPO DOC. OPERA/DISCIPLINA PROGR. REV.

NB1D 01 D 26 P8 NV0100 003 A

Rev.	Descrizione	Redatto	Data	Verificato	Data	Approvato	Data	Autorizzato	Data
A	EMISSIONE ESECUTIVA	Tedini	mag-21	L. Stoppini	mag-21	C. Mazzocchi	mag-21	A. Parigi	mag-21

File: NB1D01D26P8NV0100003A.DWG