


PLANIMETRIA
(SCALA 1 : 500)

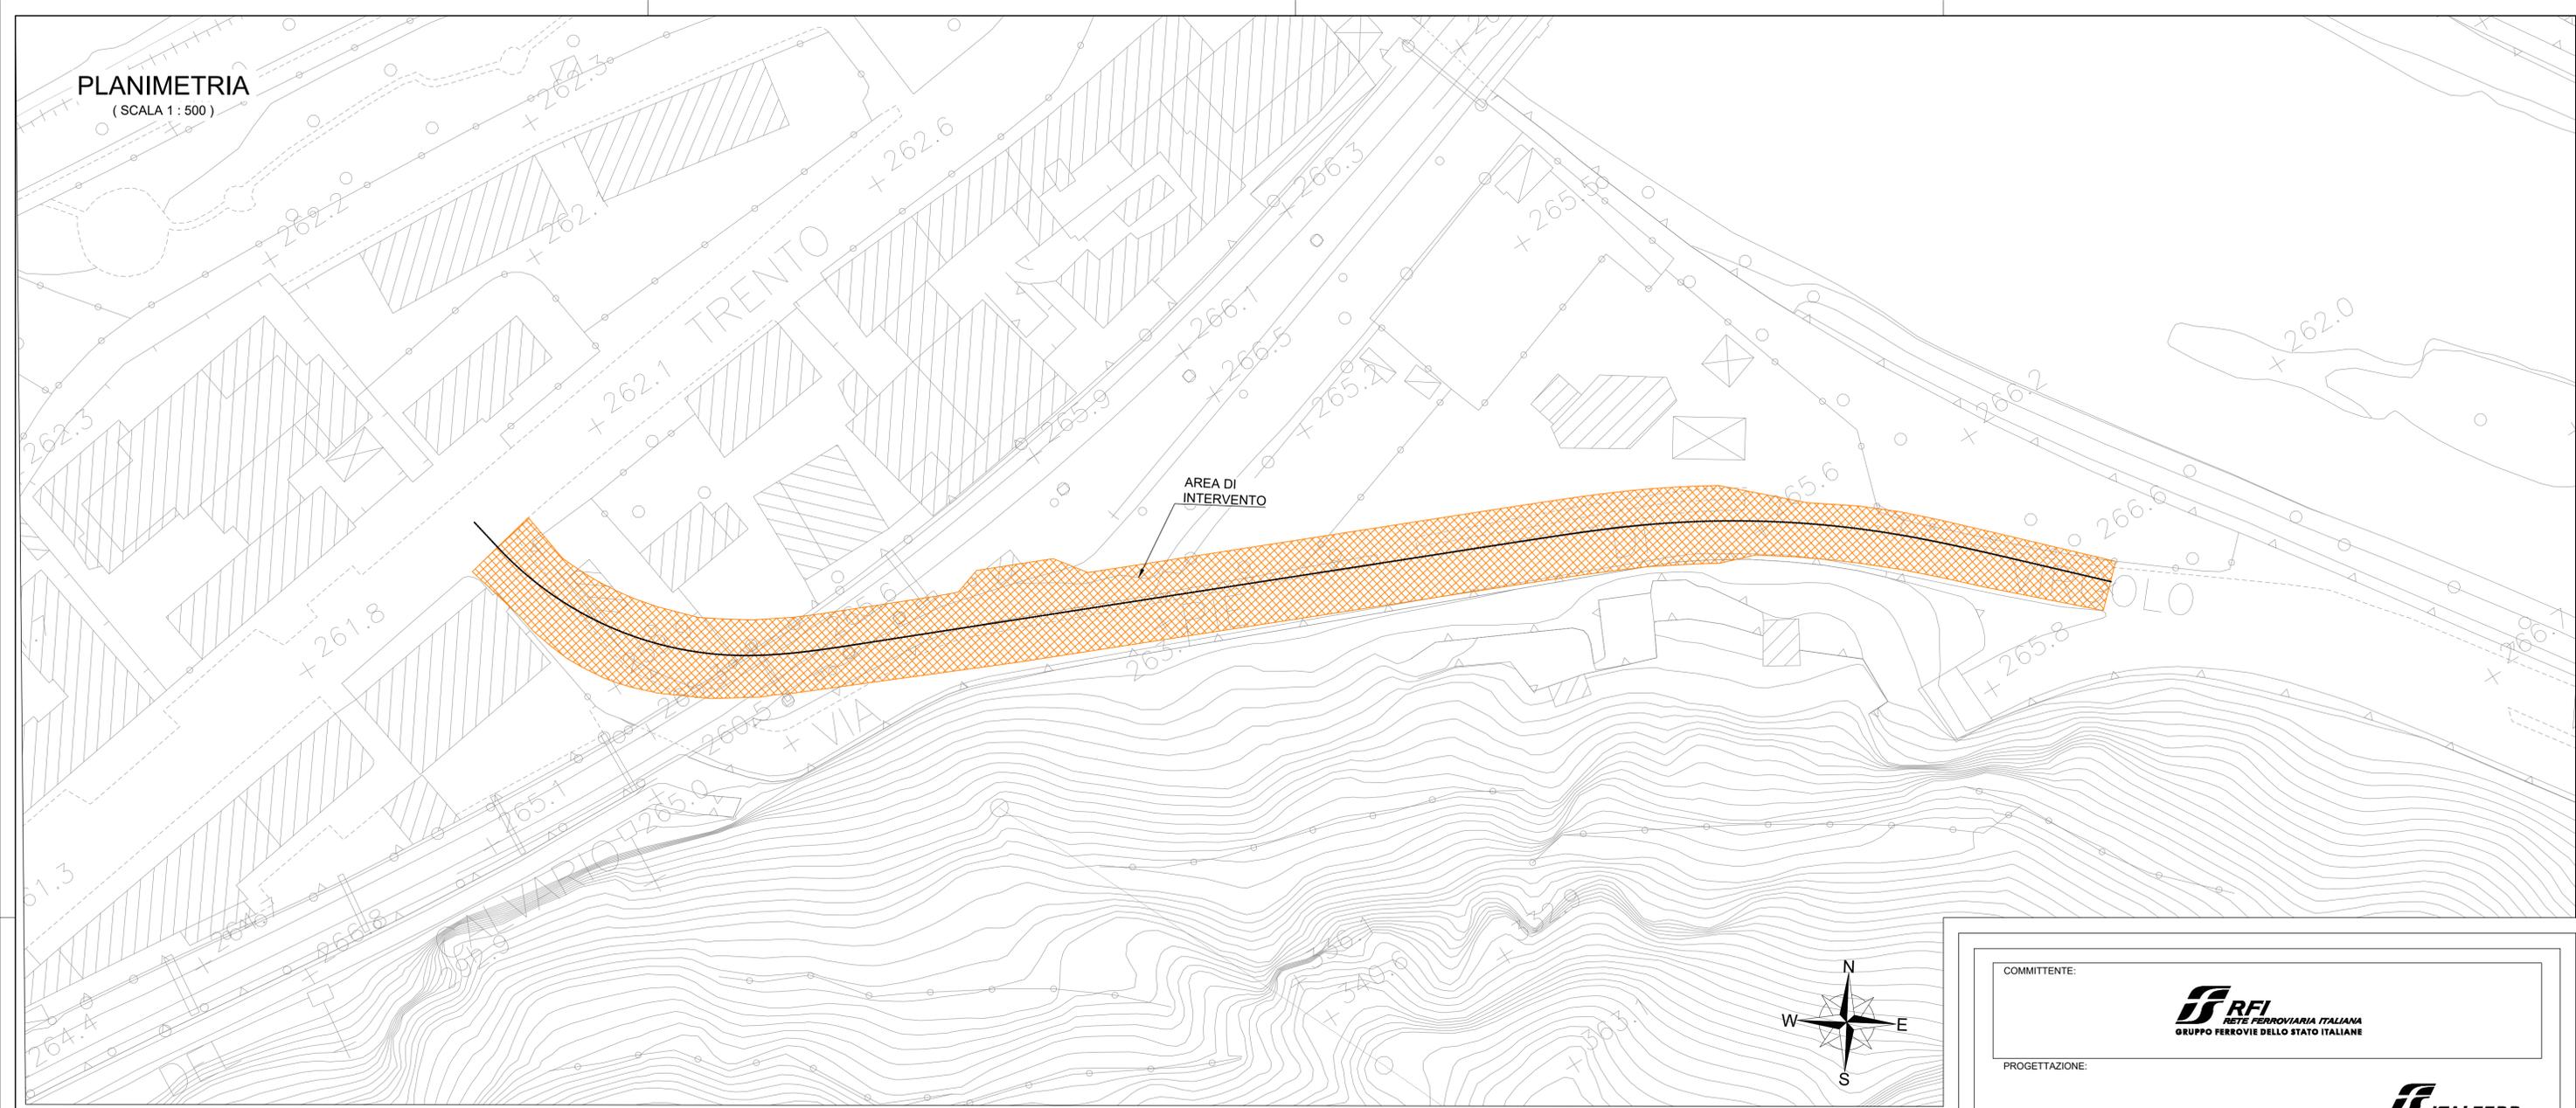

COMMITTENTE:



PROGETTAZIONE:



CUP J94J1700040001

U.O. COORDINAMENTO TERRITORIALE NORD

PROGETTO DEFINITIVO

LINEA BOLZANO - MERANO
REALIZZAZIONE NUOVO TUNNEL DEL VIRGOLO A 3 BINARI -
SPOSTAMENTO BIVIO LINEA MERANESE

VIABILITÀ

NV04 - SL04 VIA PIÈ DI VIRGOLO
PLANIMETRIA STATO ATTUALE

SCALA:

1:500

COMMESSA LOTTO FASE ENTE TIPO DOC. OPERA/DISCIPLINA PROGR. REV.

NB1D 01 D 26 P8 NV0400 001 A

Rev.	Descrizione	Redatto	Data	Verificato	Data	Approvato	Data	Autorizzato	Data
A	EMISSIONE ESECUTIVA	Tecnital	mag-21	L. Stoppini	mag-21	G. Mazzocchi	mag-21	A. Perego	mag-21

