




Scala 1:50

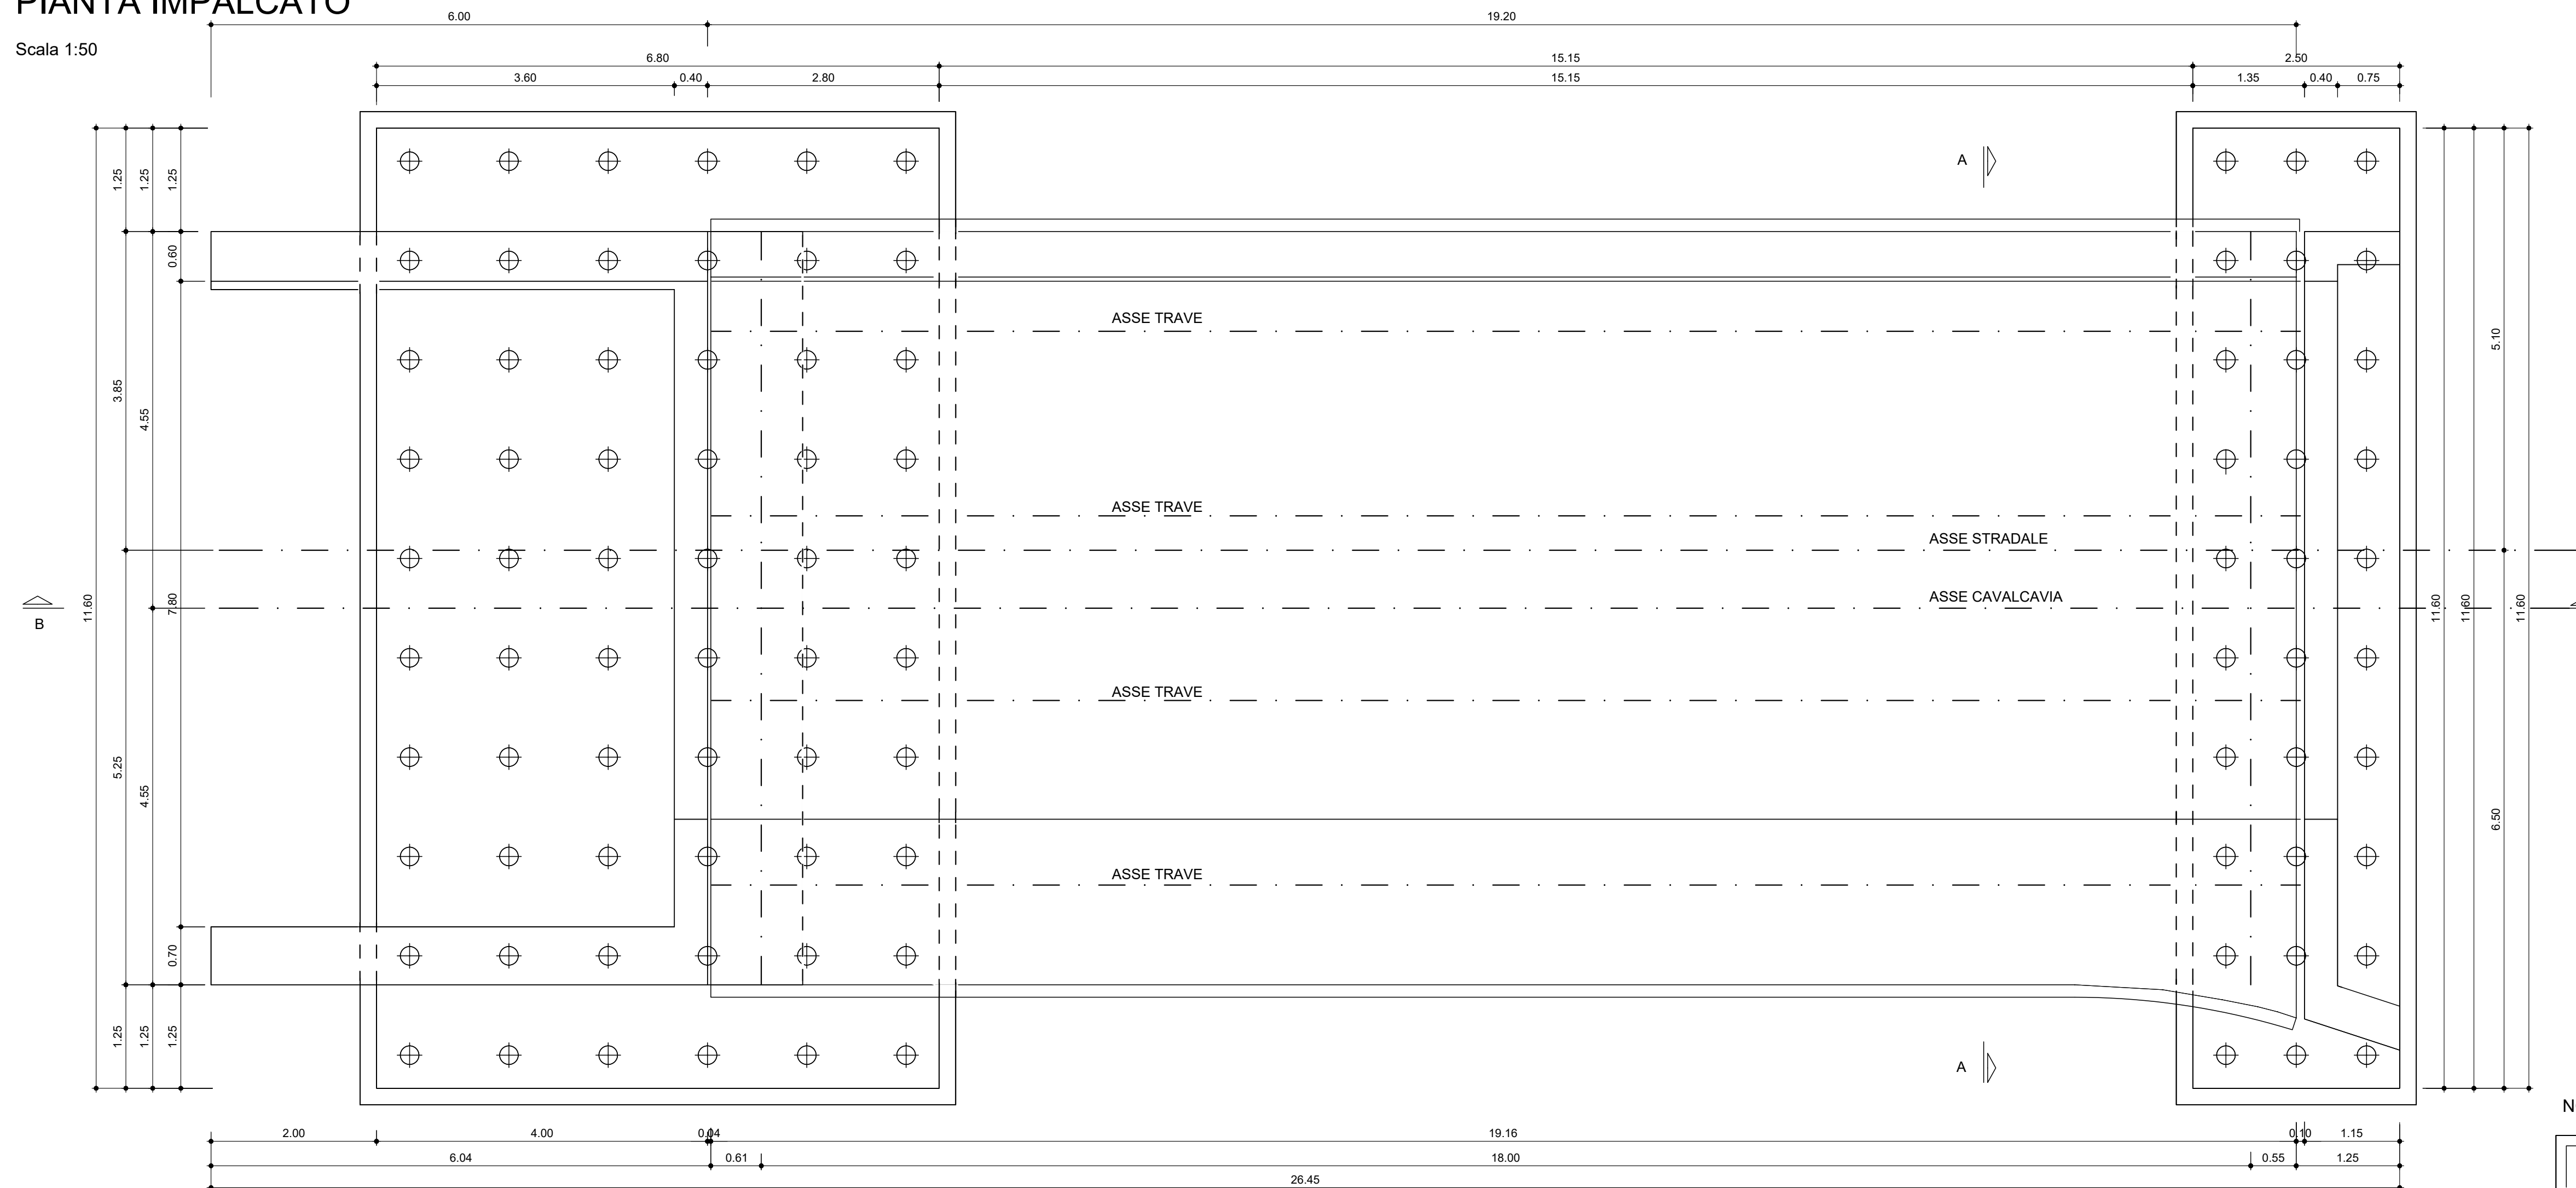


Scala 1:50

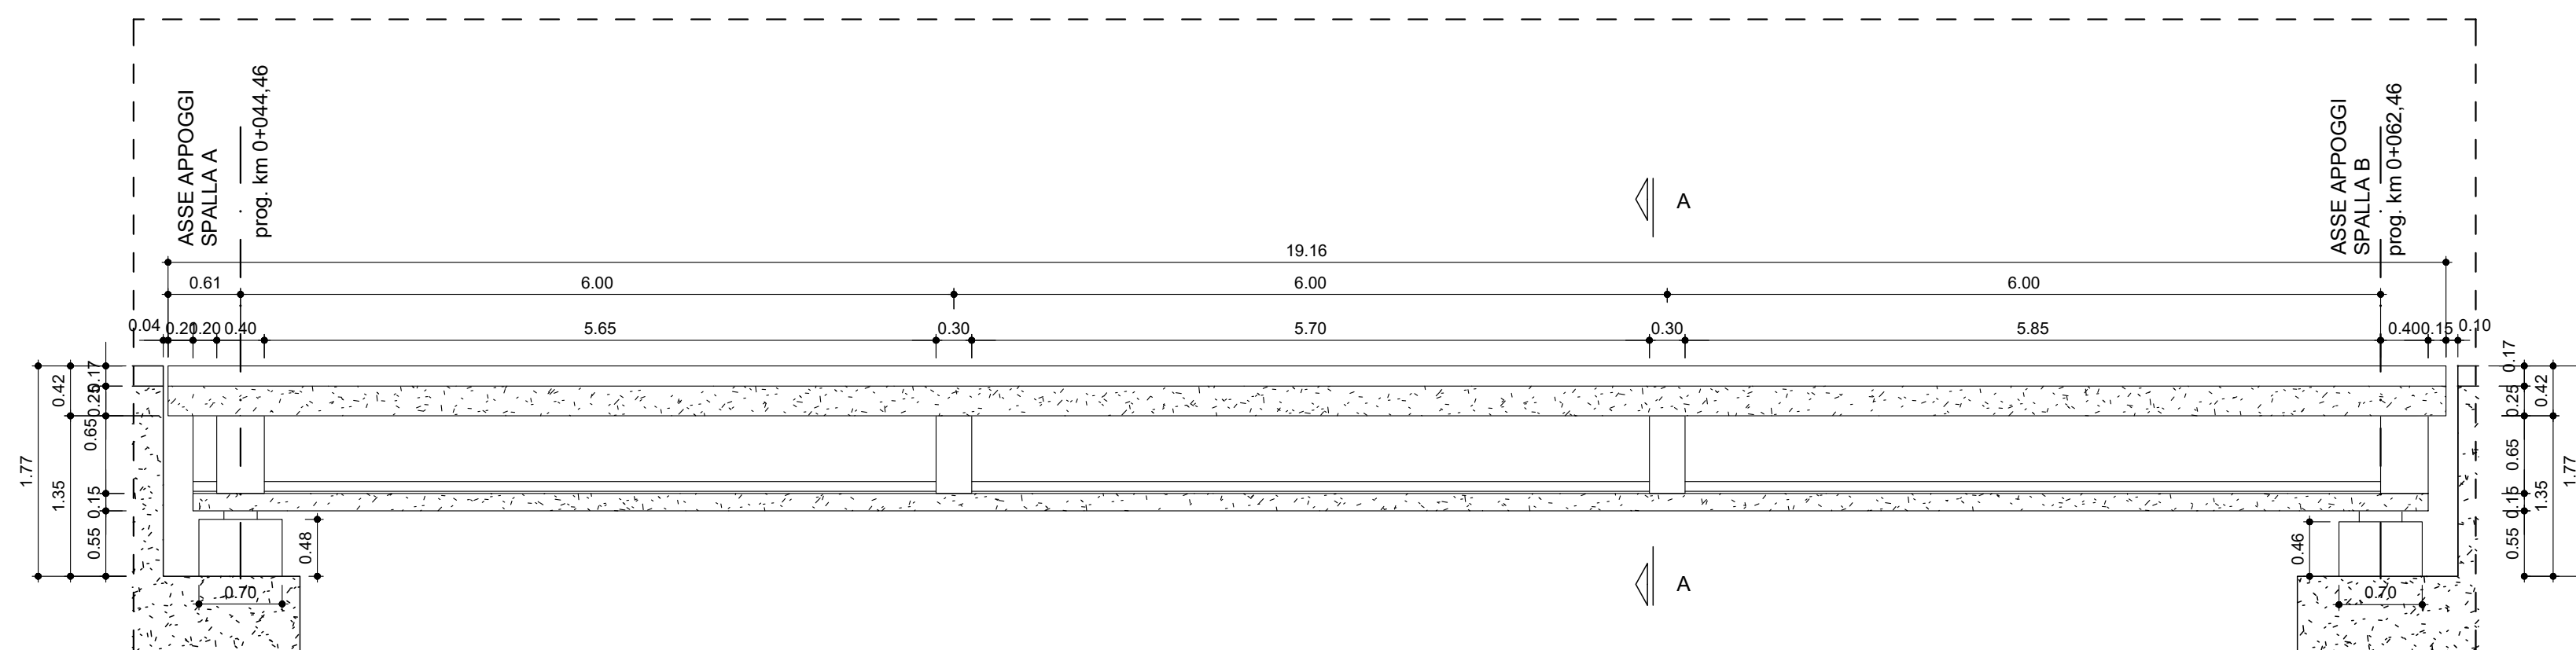


Scala 1:50

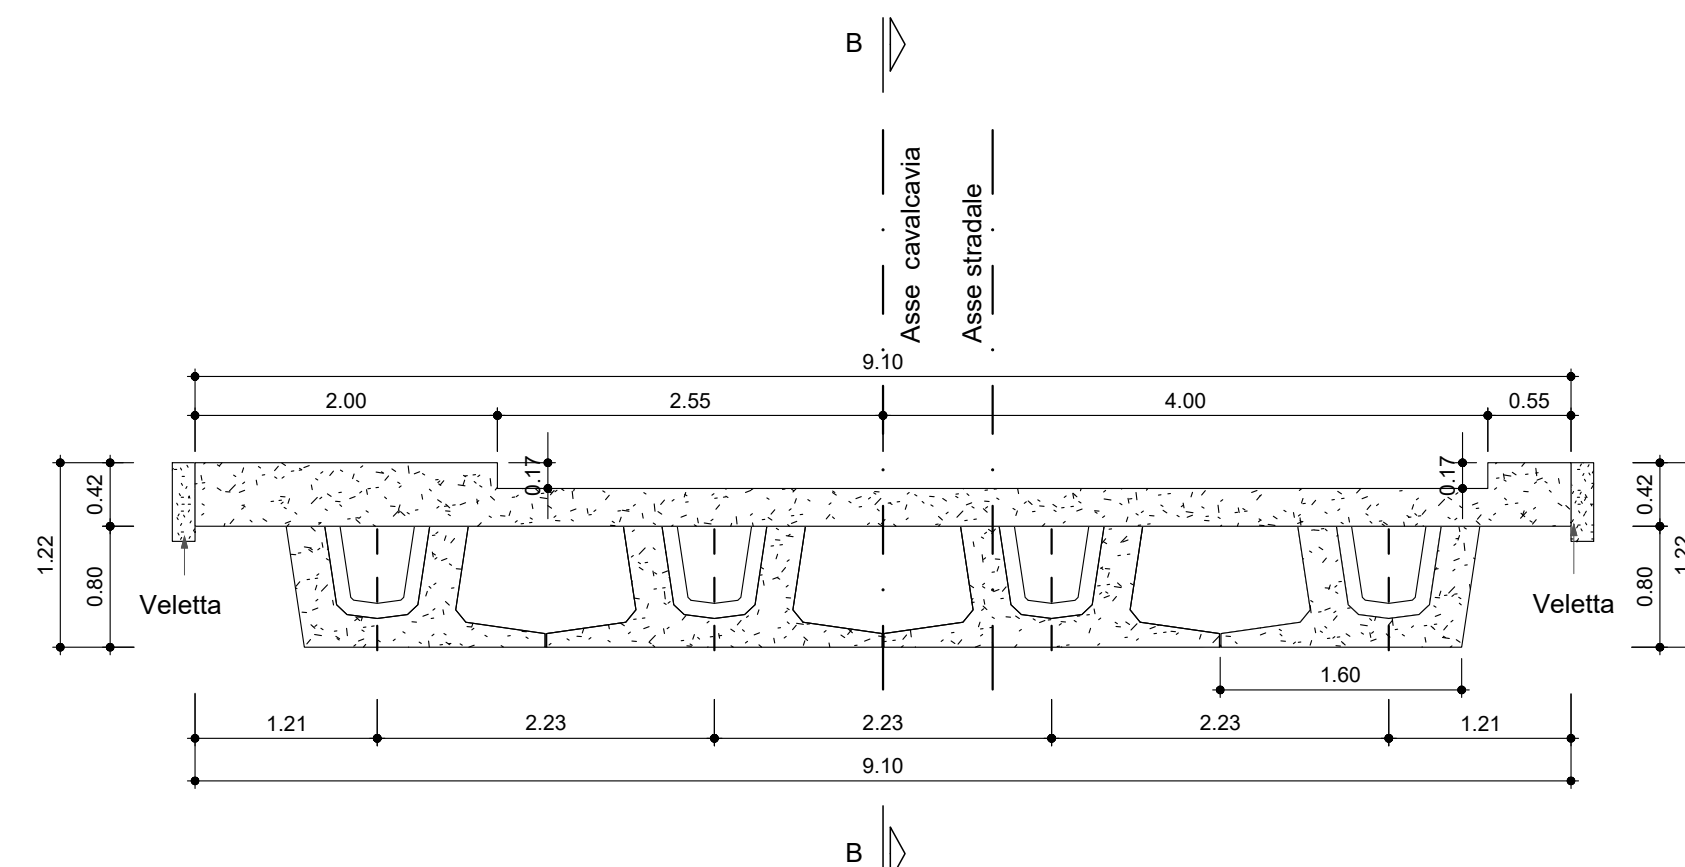

Scala 1:20

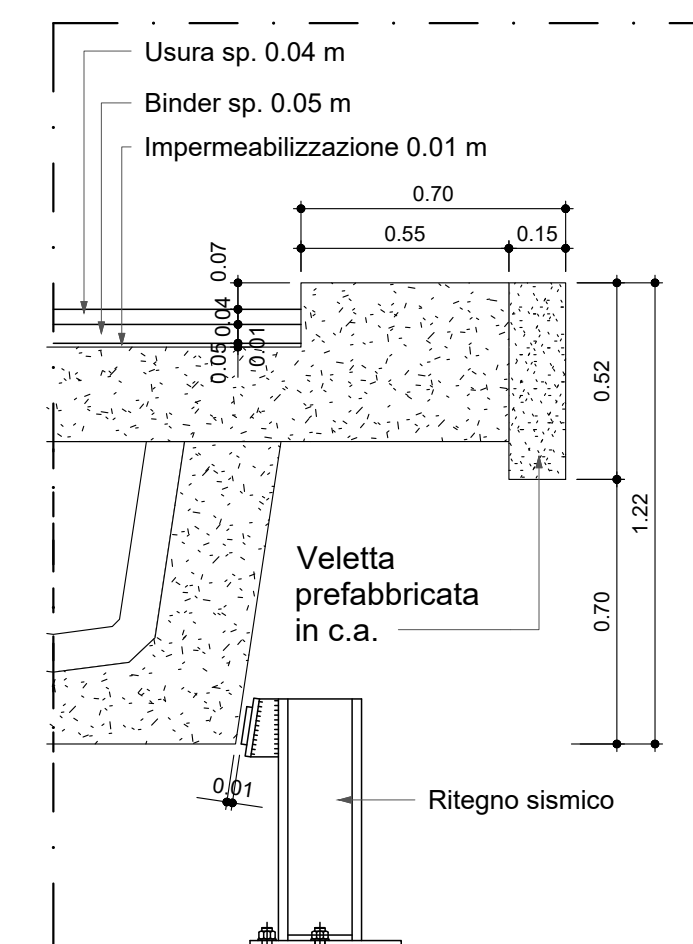

Scala 1:10

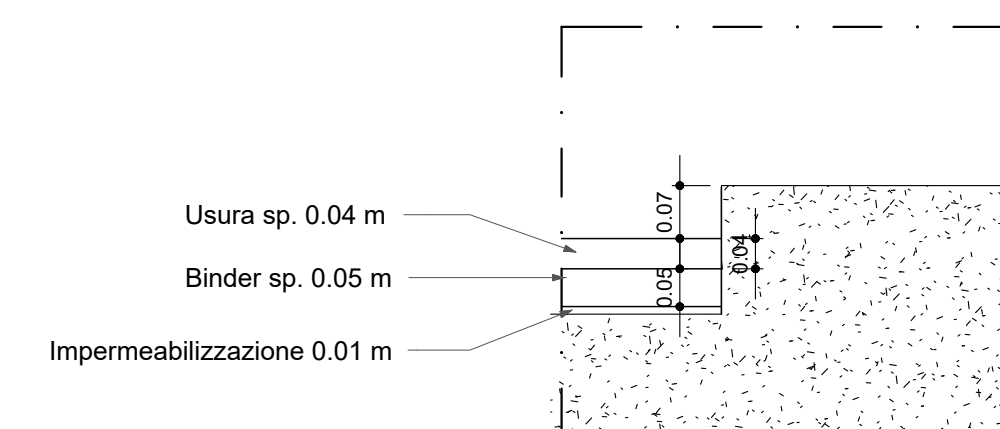

NOTA: Per le caratteristiche dei materiali vedere tavola NB1D01D26TTOC0000002A

COMMITTENTE



RFI
RETE FERROVIARIA ITALIANA
GRUPPO FERROVIE DELLO STATO ITALIANE

PROGETTAZIONE



ITALFERR
GRUPPO FERROVIE DELLO STATO ITALIANE

CUP J94J17000040001

U.O. COORDINAMENTO TERRITORIALE NORD

PROGETTO DEFINITIVO

LINEA BOLZANO - MERANO

REALIZZAZIONE NUOVO TUNNEL DEL VIRGOLO A 3 BINARI -
SPOSTAMENTO BIVIO LINEA MERANESE

VIABILITA'

NW03 OPERE CIVILI
CARPENTERIA IMPALCATO

SCALA

VARIE

COMMESSA	LOTTO	FASE	ENTE	TIPO DOC.	OPERA/DISCIPLINA	PROGR.	REV.
NB1D	01	D	26	PZ	NW0308	001	A

Rev.	Descrizione	Redatto	Data	Verificato	Data	Approvato	Data	Autorizzato Data
A	EMISSIONE ESECUTIVA	Technital	Mag-21	M. Sanghini	Mag-21	C. Mazzocchi	Mag-21	A. Perego Mag-21

