



PIANTA CARPENTERIA TRAVE

Scala 1:20

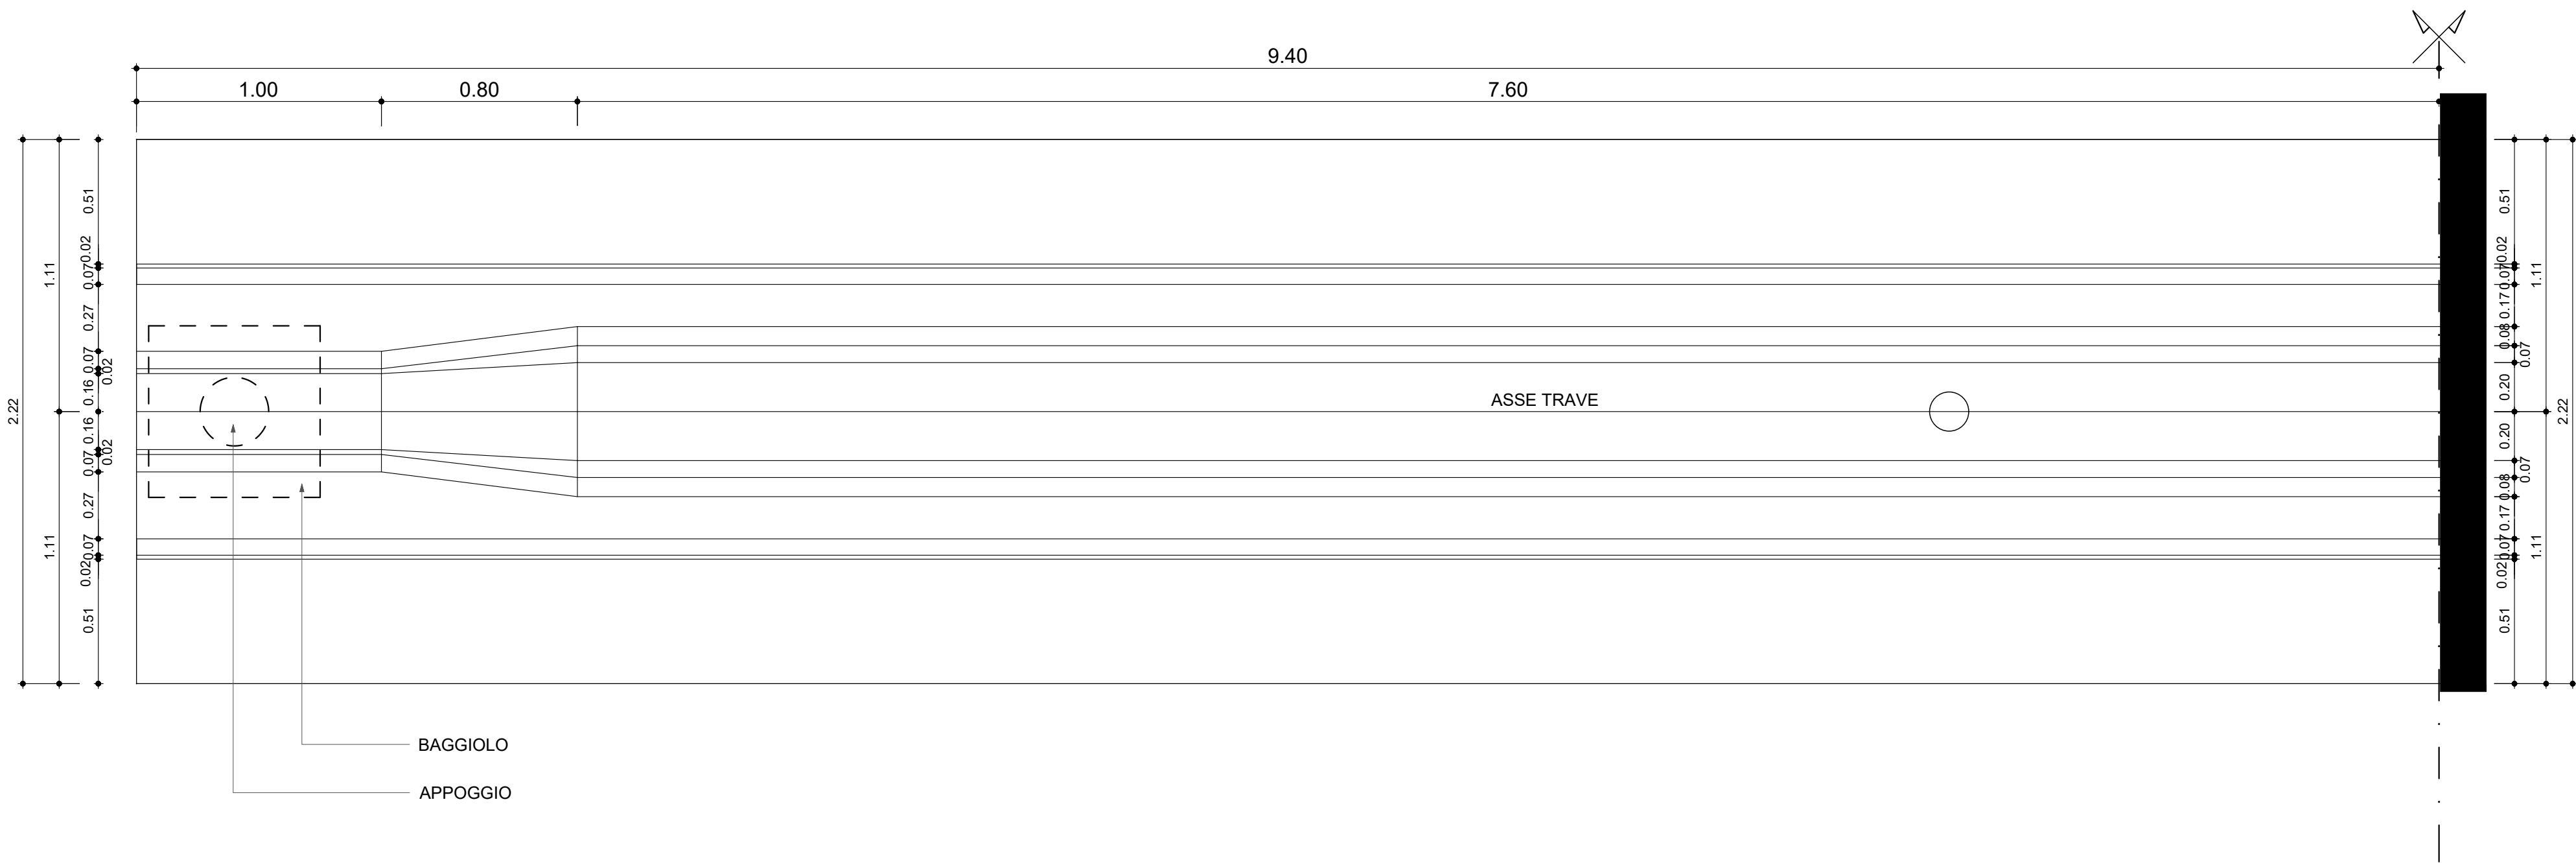


VISTA 3D TRAVE

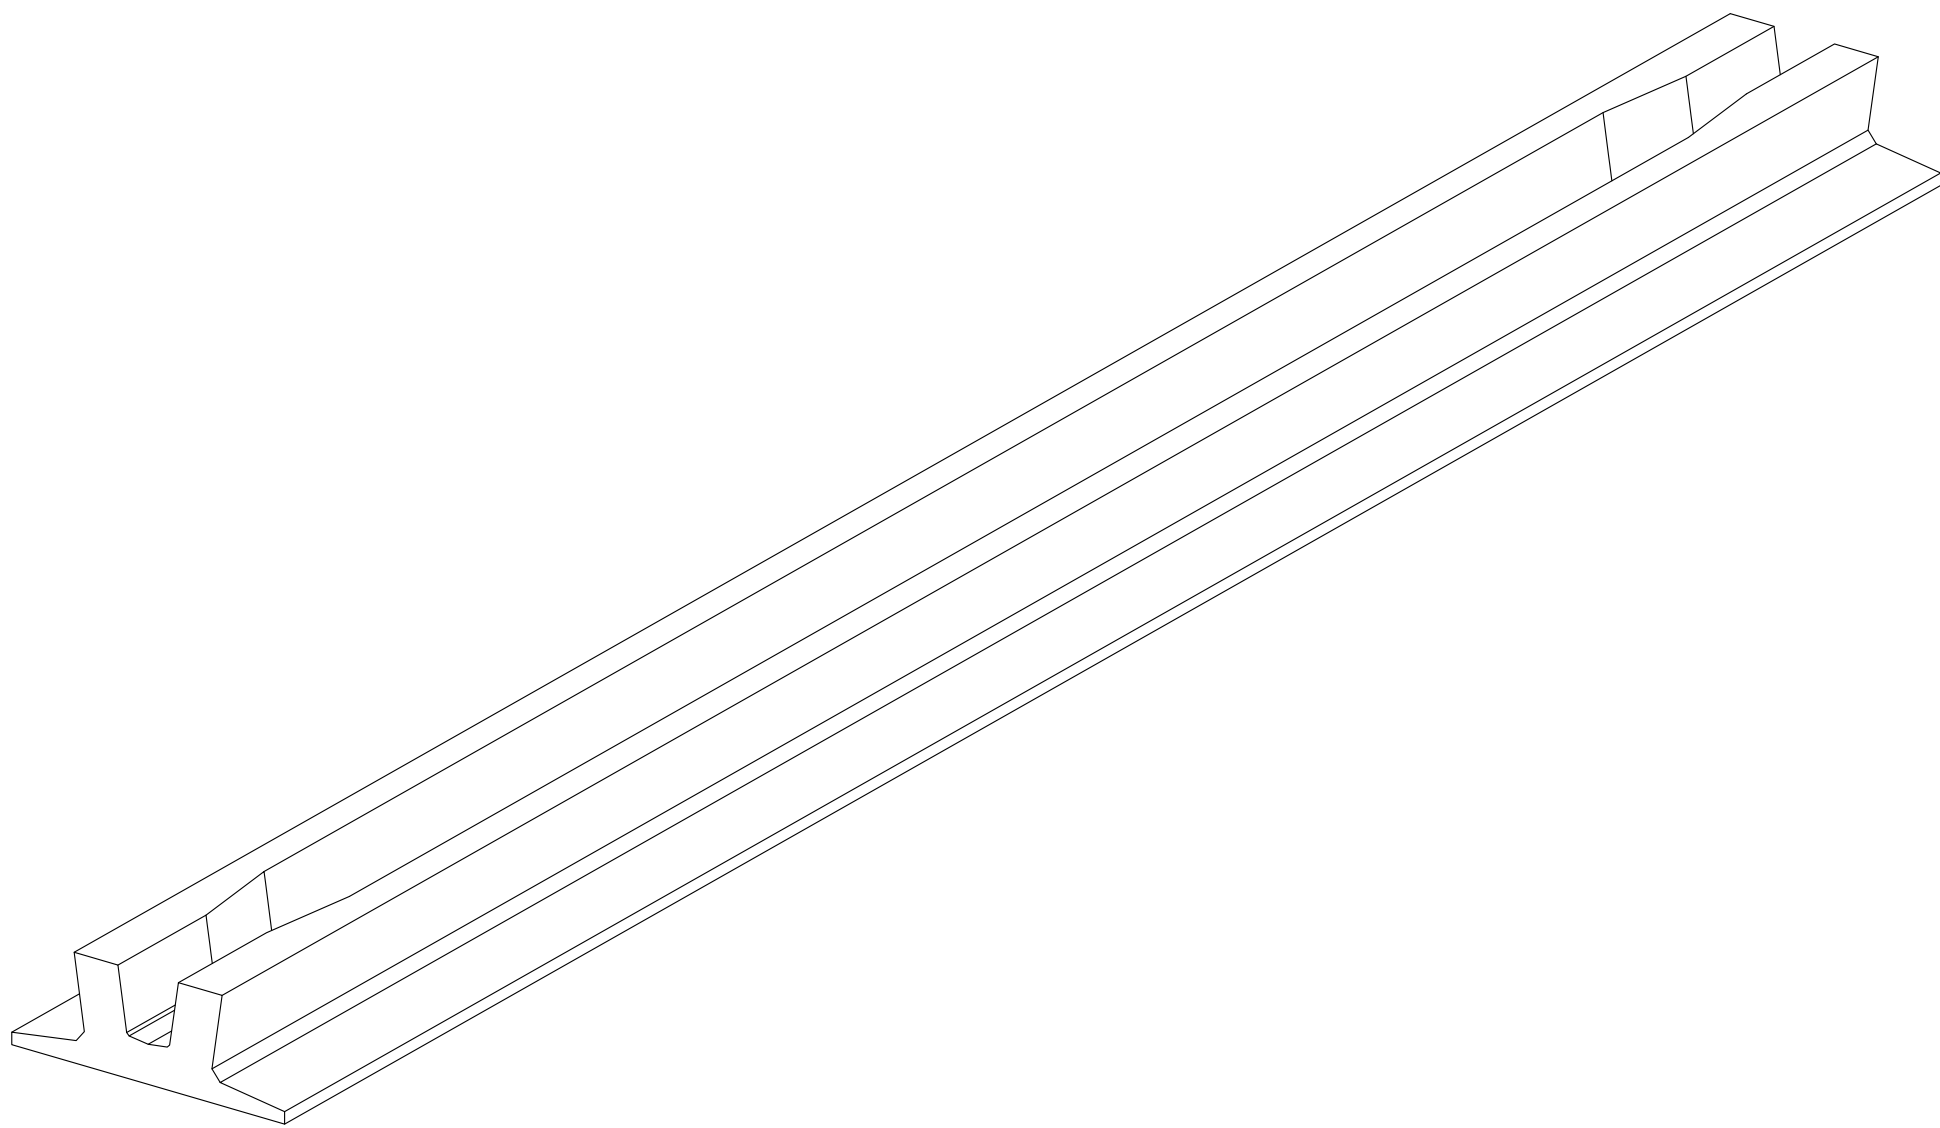

SEZIONE LONGITUDINALE TRAVE

Scala 1:20

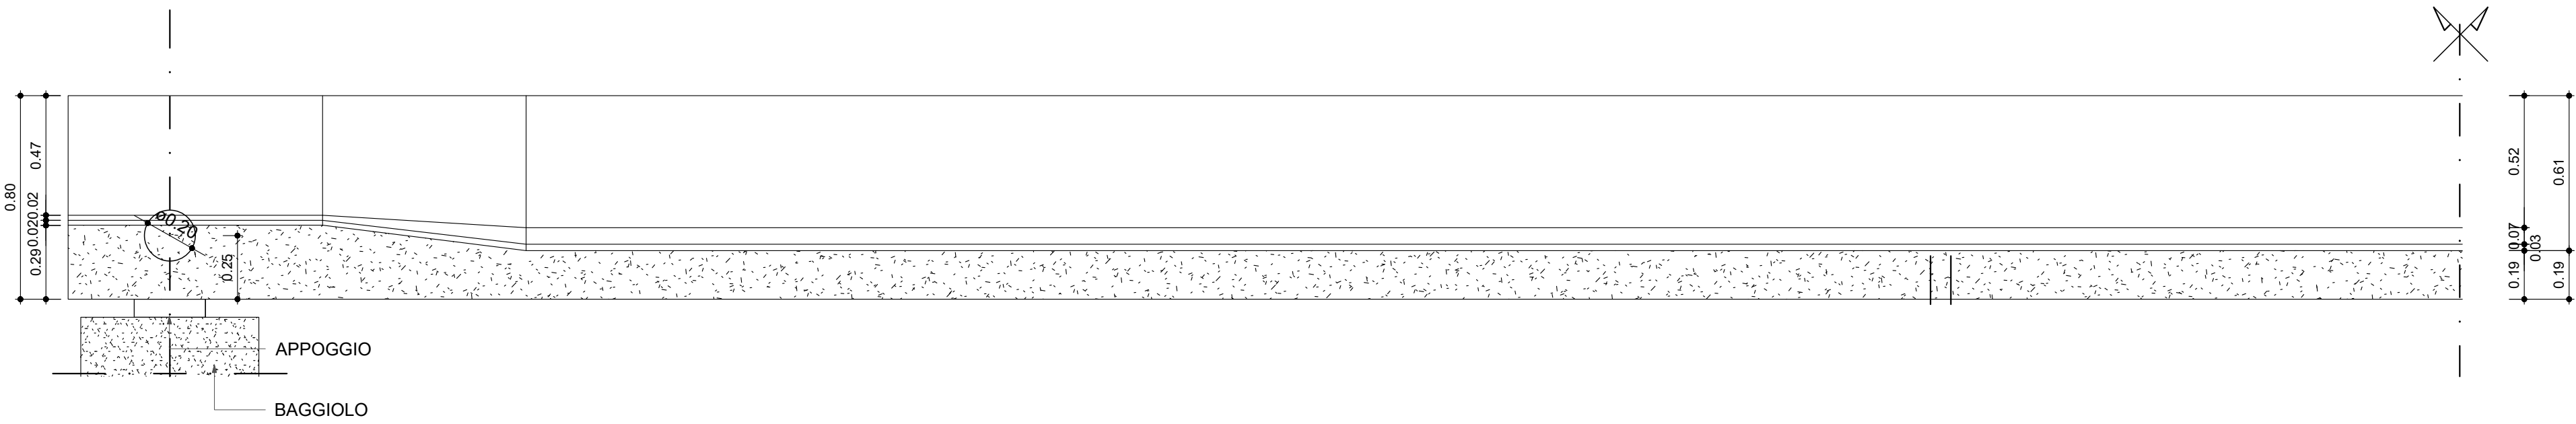

NOTA: Per le caratteristiche dei materiali vedere tavola NB1D01D26TT0C0000002A

COMMITTENTE

**RFI**
RETE FERROVIARIA ITALIANA
GRUPPO FERROVIE DELLO STATO ITALIANE

PROGETTAZIONE

**ITALFERR**
GRUPPO FERROVIE DELLO STATO ITALIANE

CUP J94J17000040001

U.O. COORDINAMENTO TERRITORIALE NORD

PROGETTO DEFINITIVO

LINEA BOLZANO - MERANO
REALIZZAZIONE NUOVO TUNNEL DEL VIRGOLO A 3 BINARI -
SPOSTAMENTO BIVIO LINEA MERANESE

VIABILITA'

NW03 OPERE CIVILI
CARPENTERIA TRAVE CENTRALE

SCALA

VARIE


COMMESSA	LOTTO	FASE	ENTE	TIPO DOC.	OPERA/DISCIPLINA	PROGR.	REV.
NB1D	01	D	26	PZ	NW0308	003	A

Rev.	Descrizione	Redatto	Data	Verificato	Data	Approvato	Data	Autorizzato Data
A	EMISSIONE ESECUTIVA	Technital	Mag-21	M. Salgolini	Mag-21	C. Mazzocchi	Mag-21	A. Perego Mag-21




SEZIONE IN TESTATA

Scala 1:20

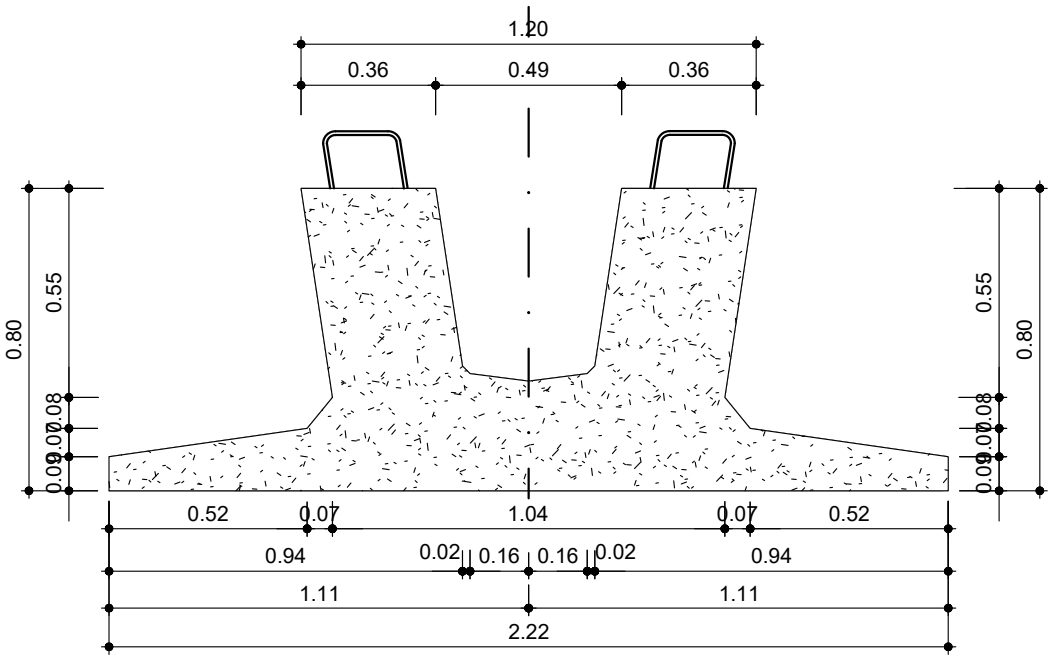

SEZIONE DI RACCORDO

Scala 1:20

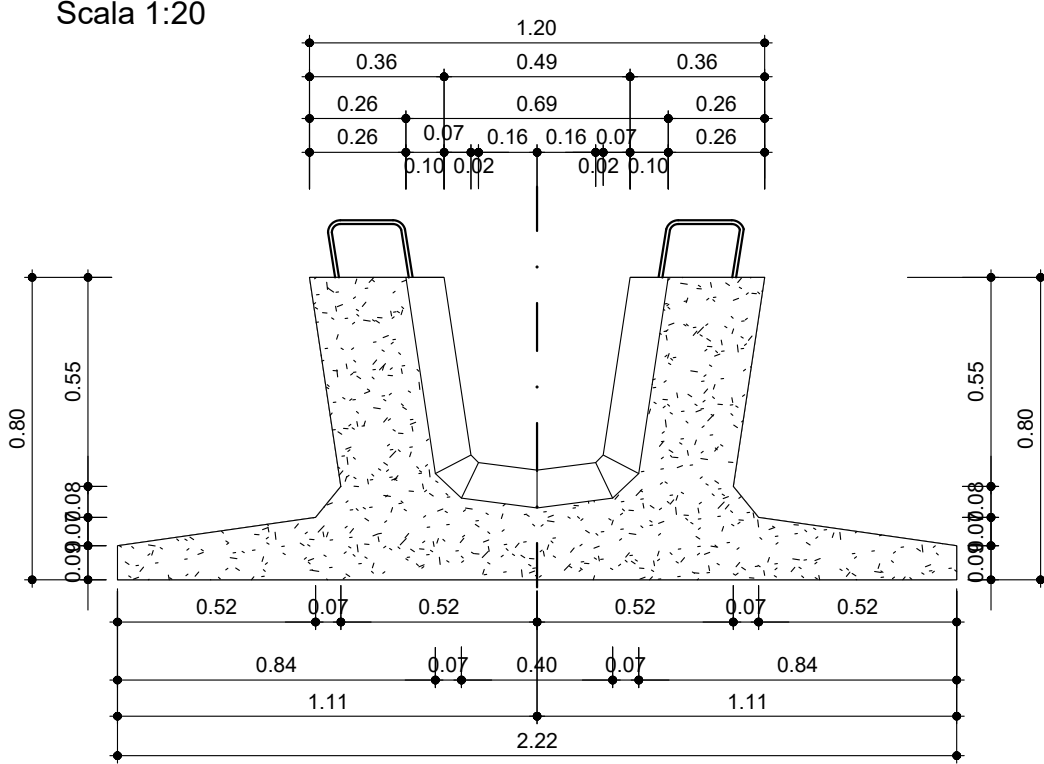

SEZIONE CORRENTE

Scala 1:20

