




PIANTA MURO A U - MU02
(SCALA 1:100)

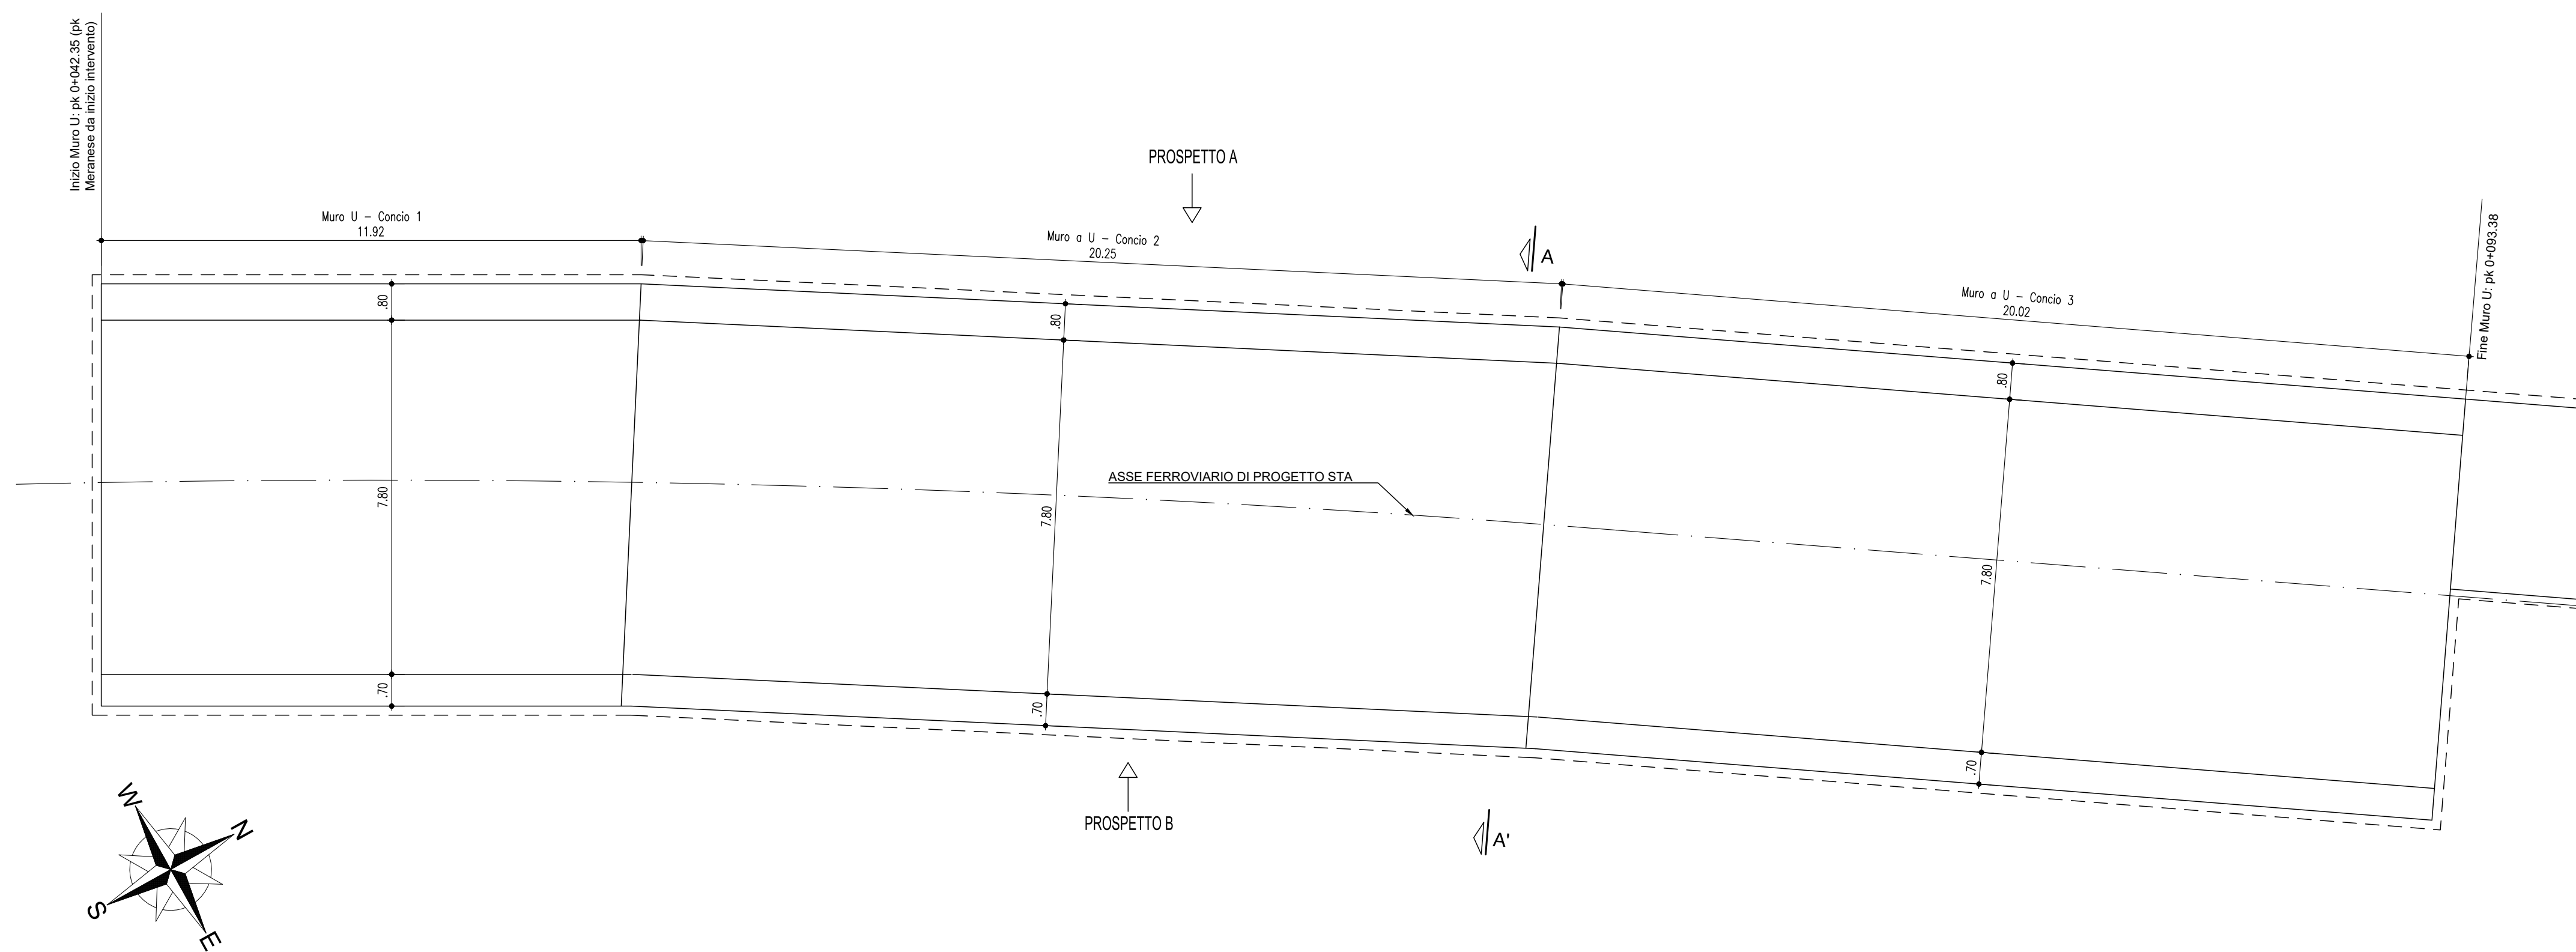


PROSPETTO A MU02
(SCALA 1:100)

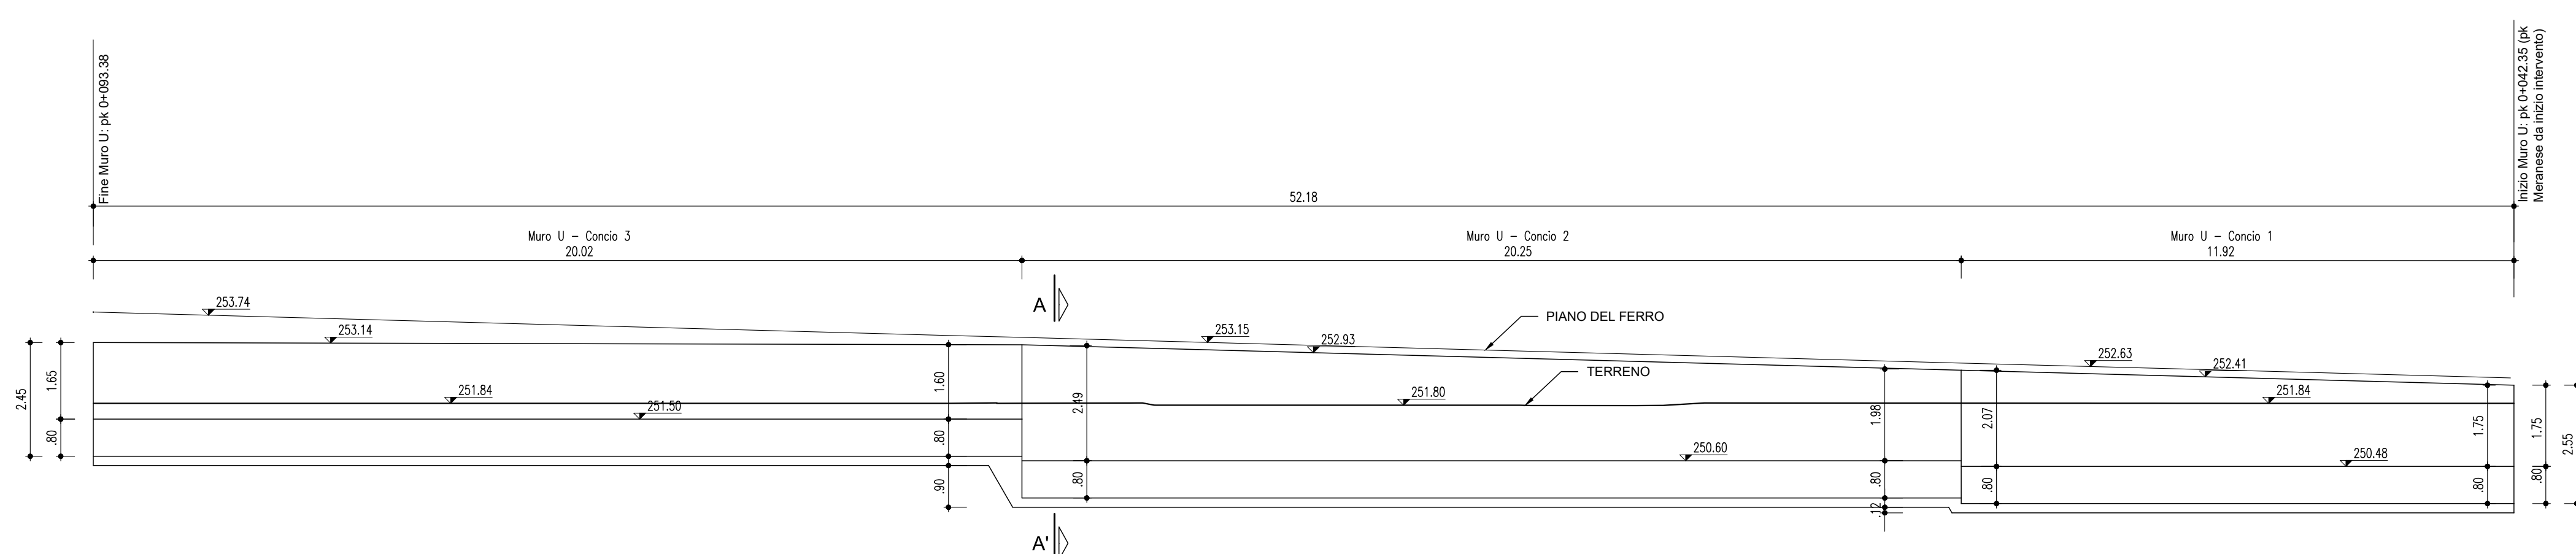


PROSPETTO B MU02
(SCALA 1:100)

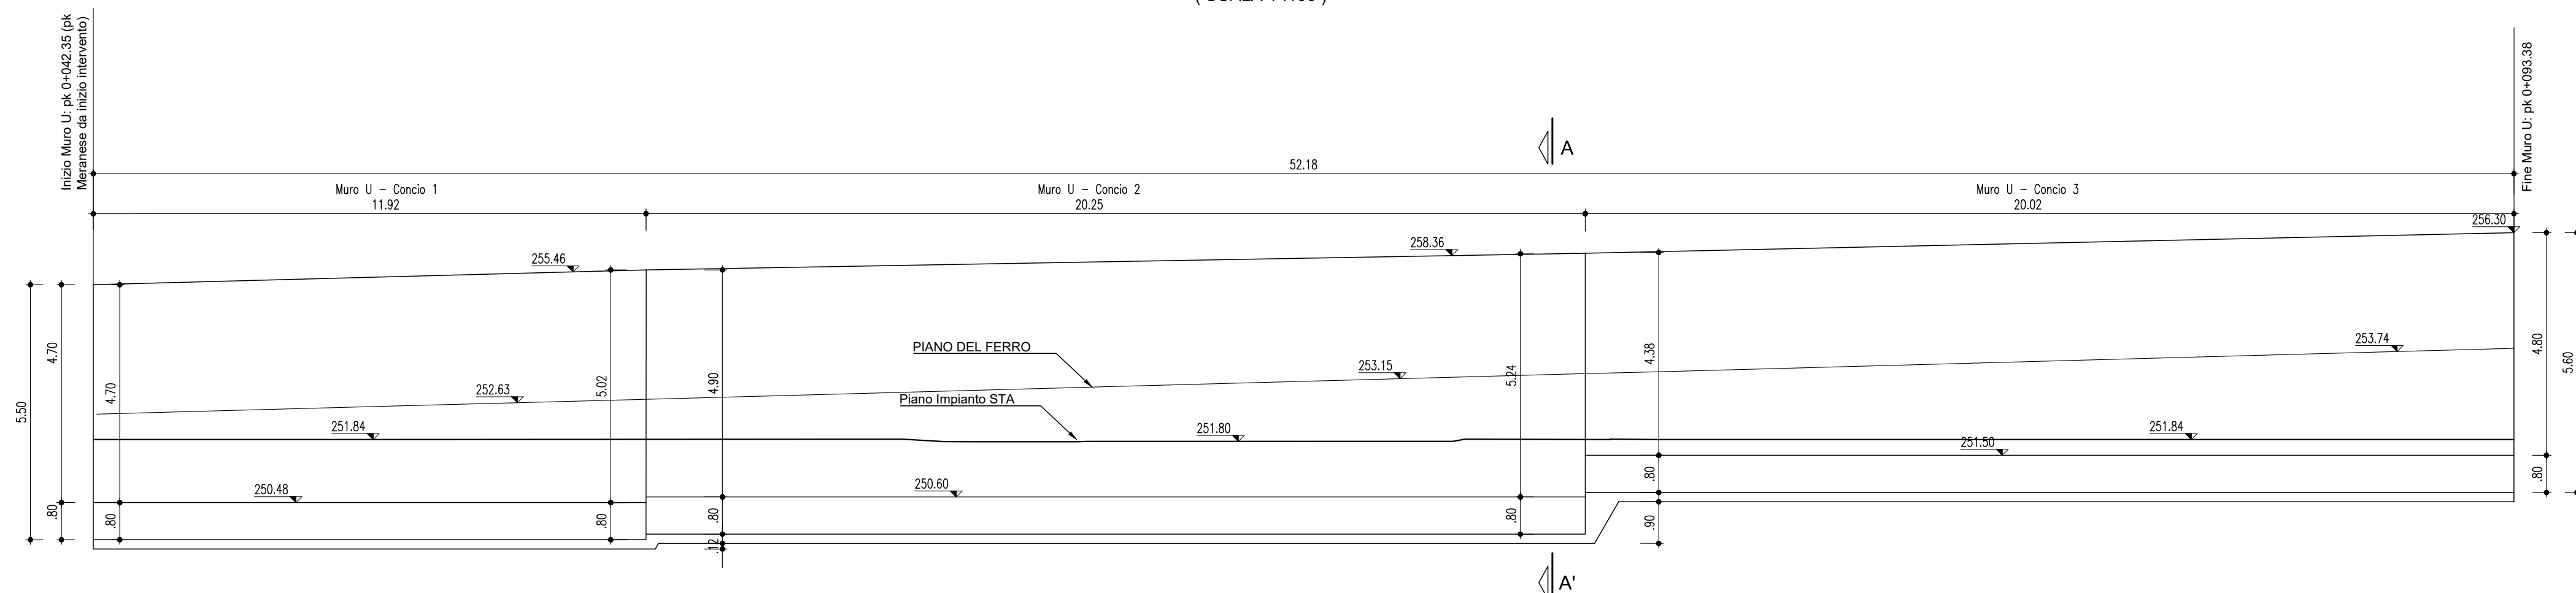

SEZIONE A-A' - MU02
(SCALA 1:50)

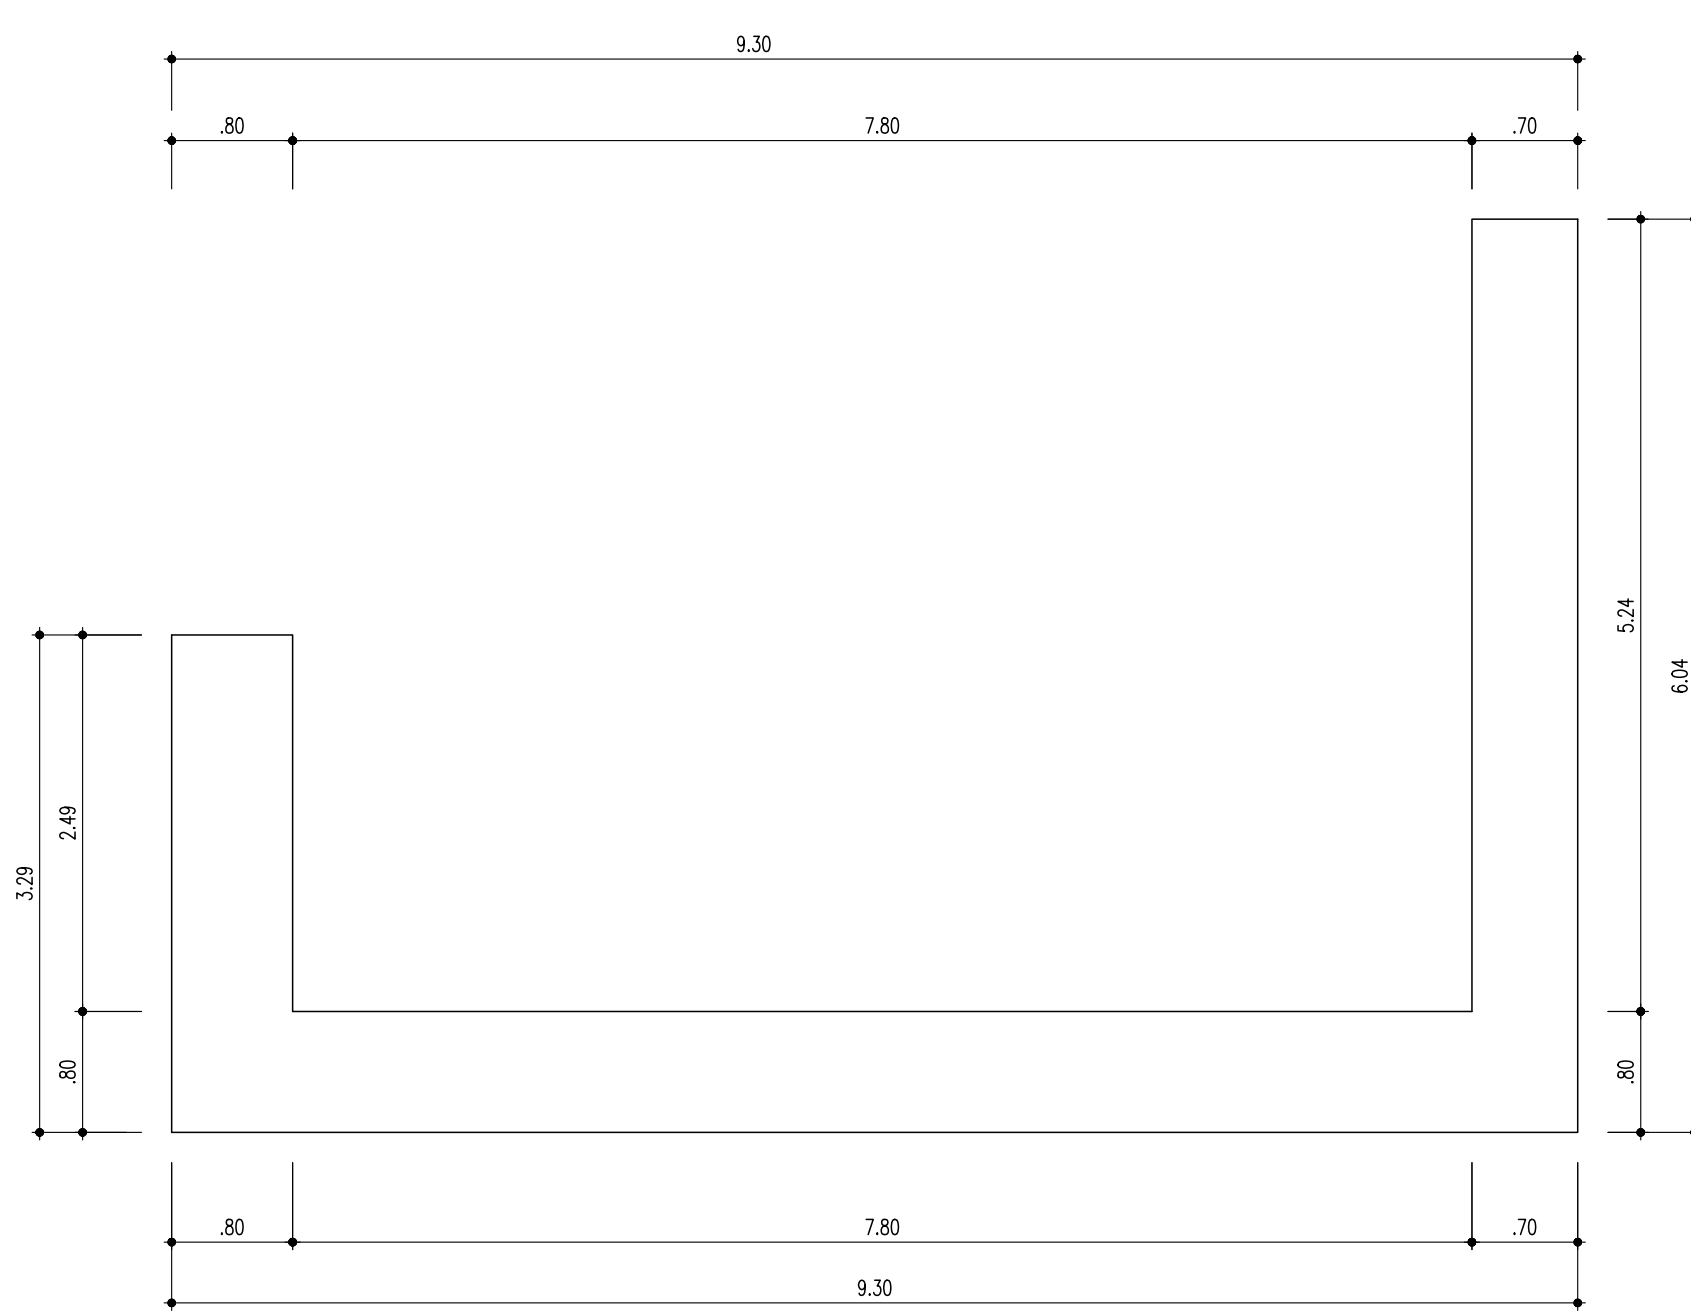

DETTAGLI COSTRUTTIVI - MU02
(SCALA 1:50)

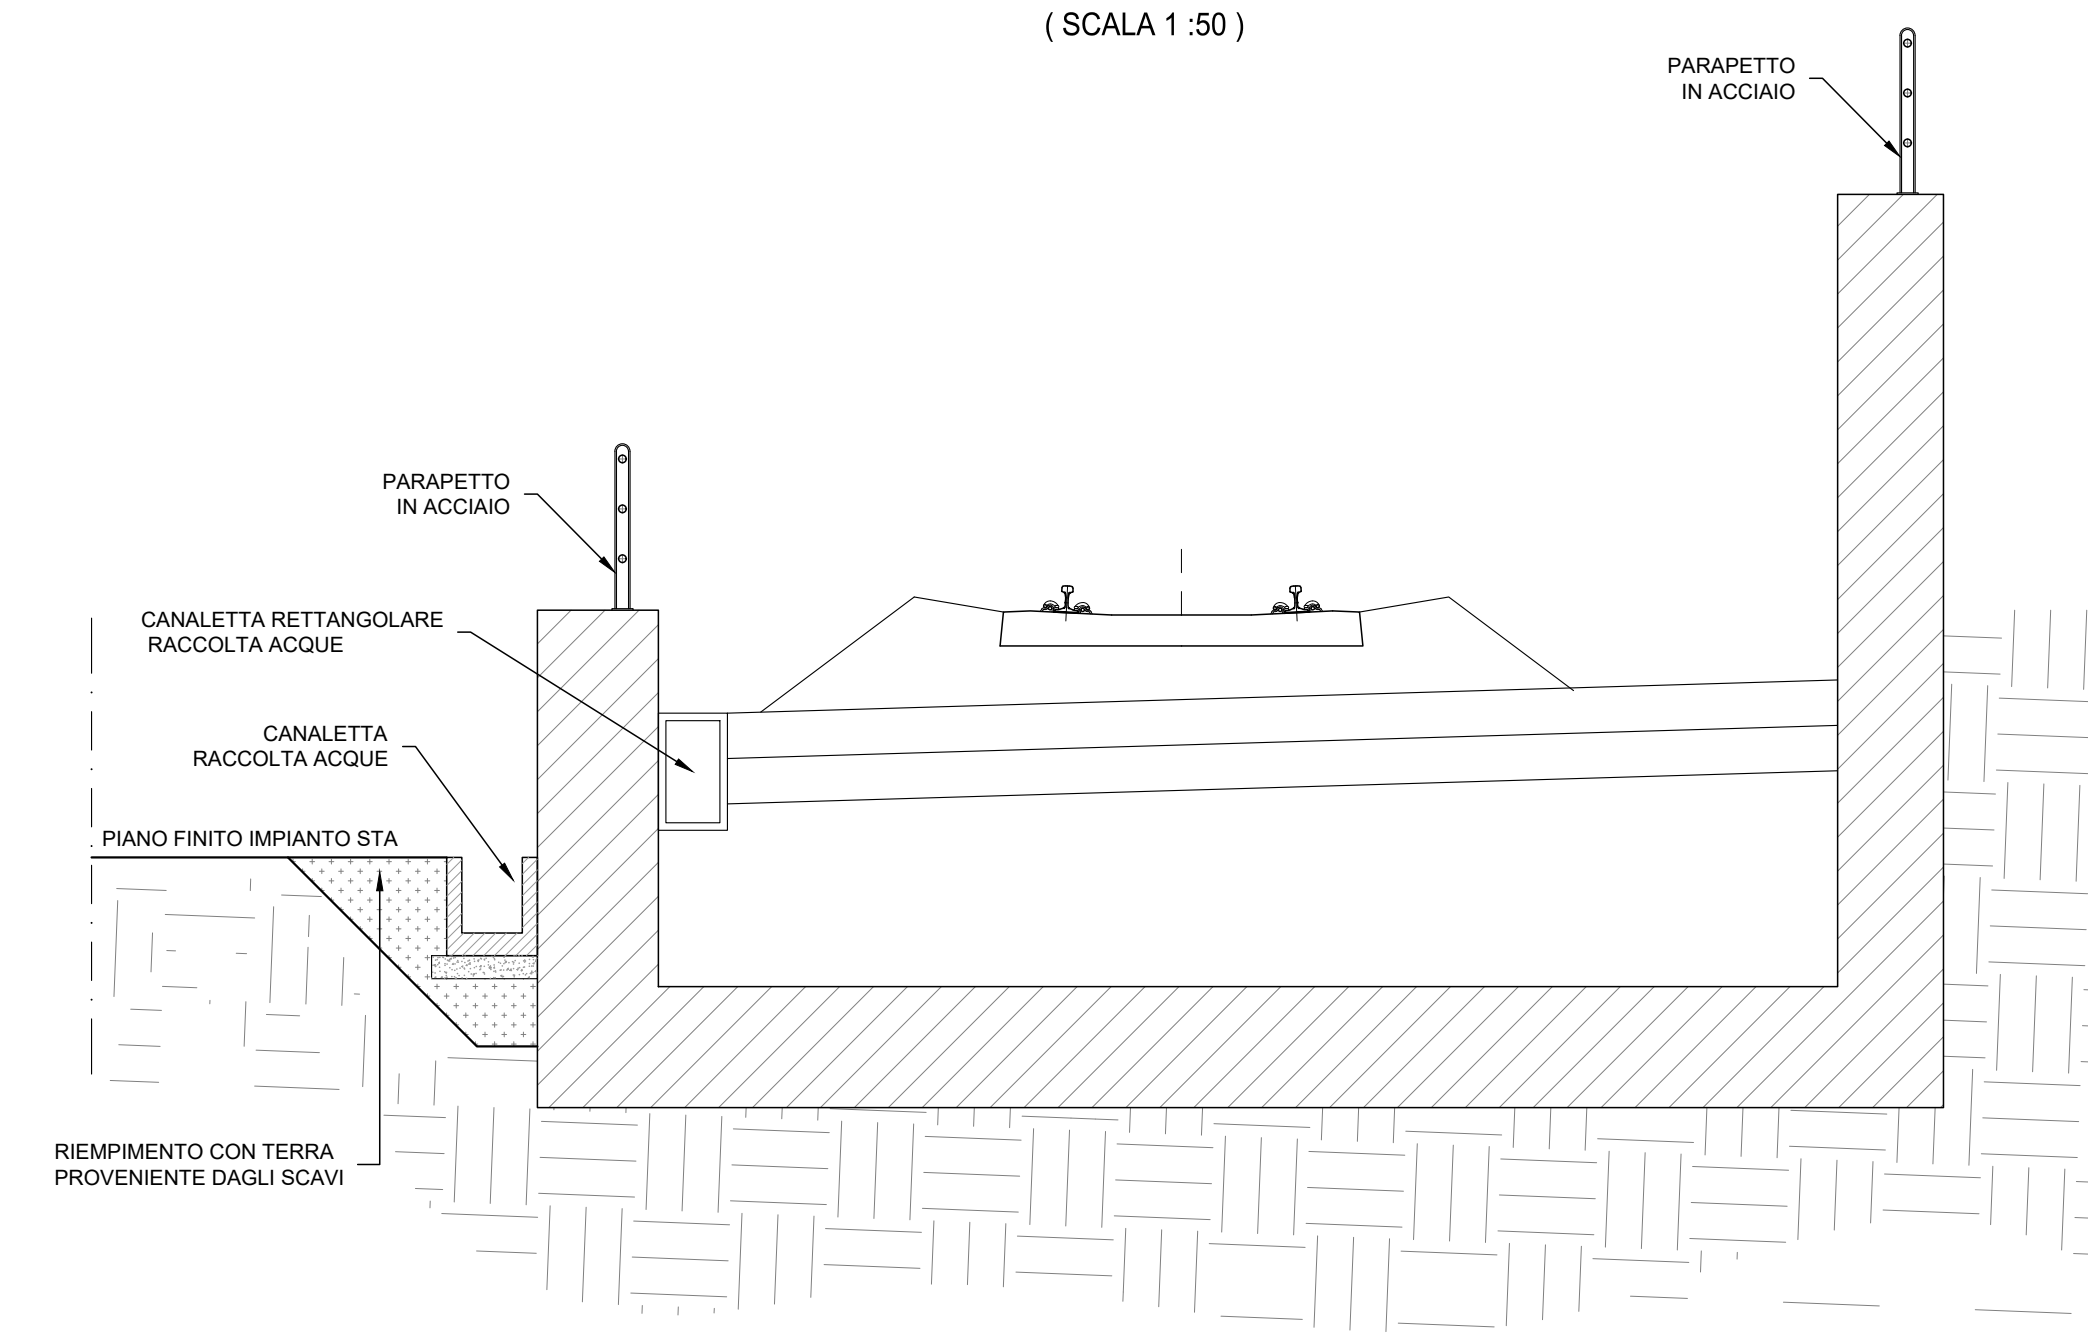

PLANIMETRIA
(SCALA 1:1000)



NOTA: Per le caratteristiche dei materiali vedere tavola NB1001D28TTOC000002A

COMMITTENTE:
RFI
RETE FERROVIARIA ITALIANA
GRUPPO FERROVIE DELLO STATO ITALIANE

PROGETTAZIONE:
ITALFERR
GRUPPO FERROVIE DELLO STATO ITALIANE

U.O. COORDINAMENTO TERRITORIALE NORD
PROGETTO DEFINITIVO
LINEA BOLZANO - MERANO
REALIZZAZIONE NUOVO TUNNEL DEL VIRGOLO A 3 BINARI -
SPOSTAMENTO BIVIO LINEA MERANESE

SINGOLE OPERE DI LINEA
MU02 - Muro a U di sostegno binario STA
Carpenteria muro - Planimetria, prospetto, sezioni, dettagli

SCALA: **VARIA**

COMMESSA	LOTTO	FASE	ENTE	TIPO DOC.	OPERA/DISCIPLINA	PROGR.	REV.
NB1D	01	D	26	PZ	MU0200	001	A

Rev.	Descrizione	Redatto	Data	Verificato	Data	Approvato	Data	Autorezzato	Data
A	EMMISSIONE ESECUTIVA	Tecchini	mag-21	U. Scapellato	mag-21	C. Mazzoni	mag-21	A. Pappalardo	mag-21