
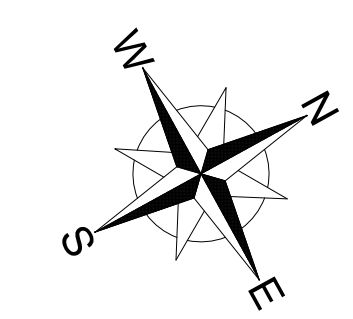
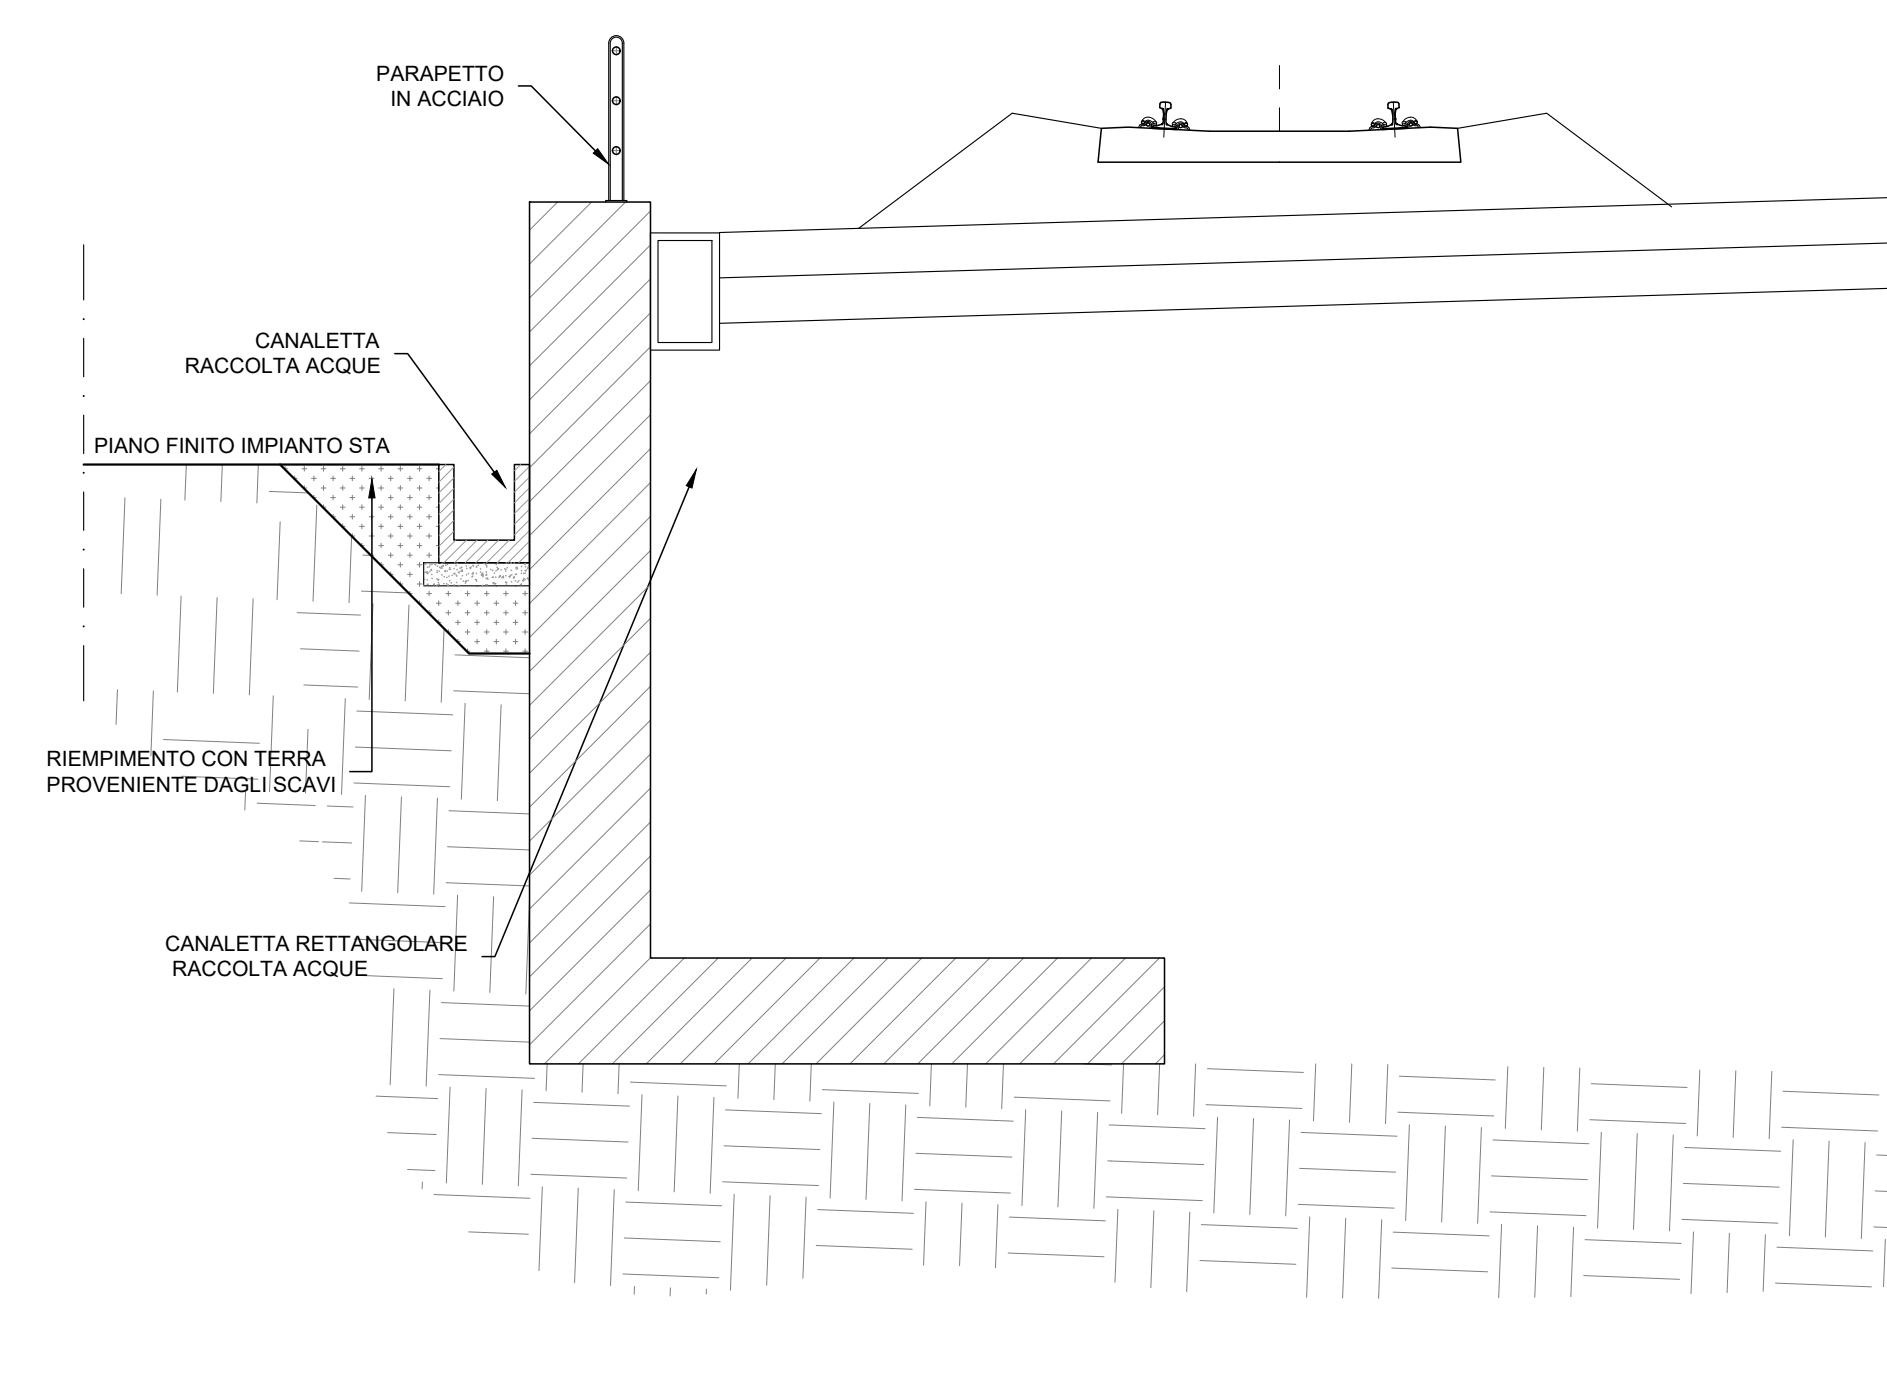


PLANIMETRIA
(SCALA 1:1000)

[illegible]

NOTA: Per le caratteristiche dei materiali vedere tavola NB1D01D26TTOC0000002A

COMMITTENTE:

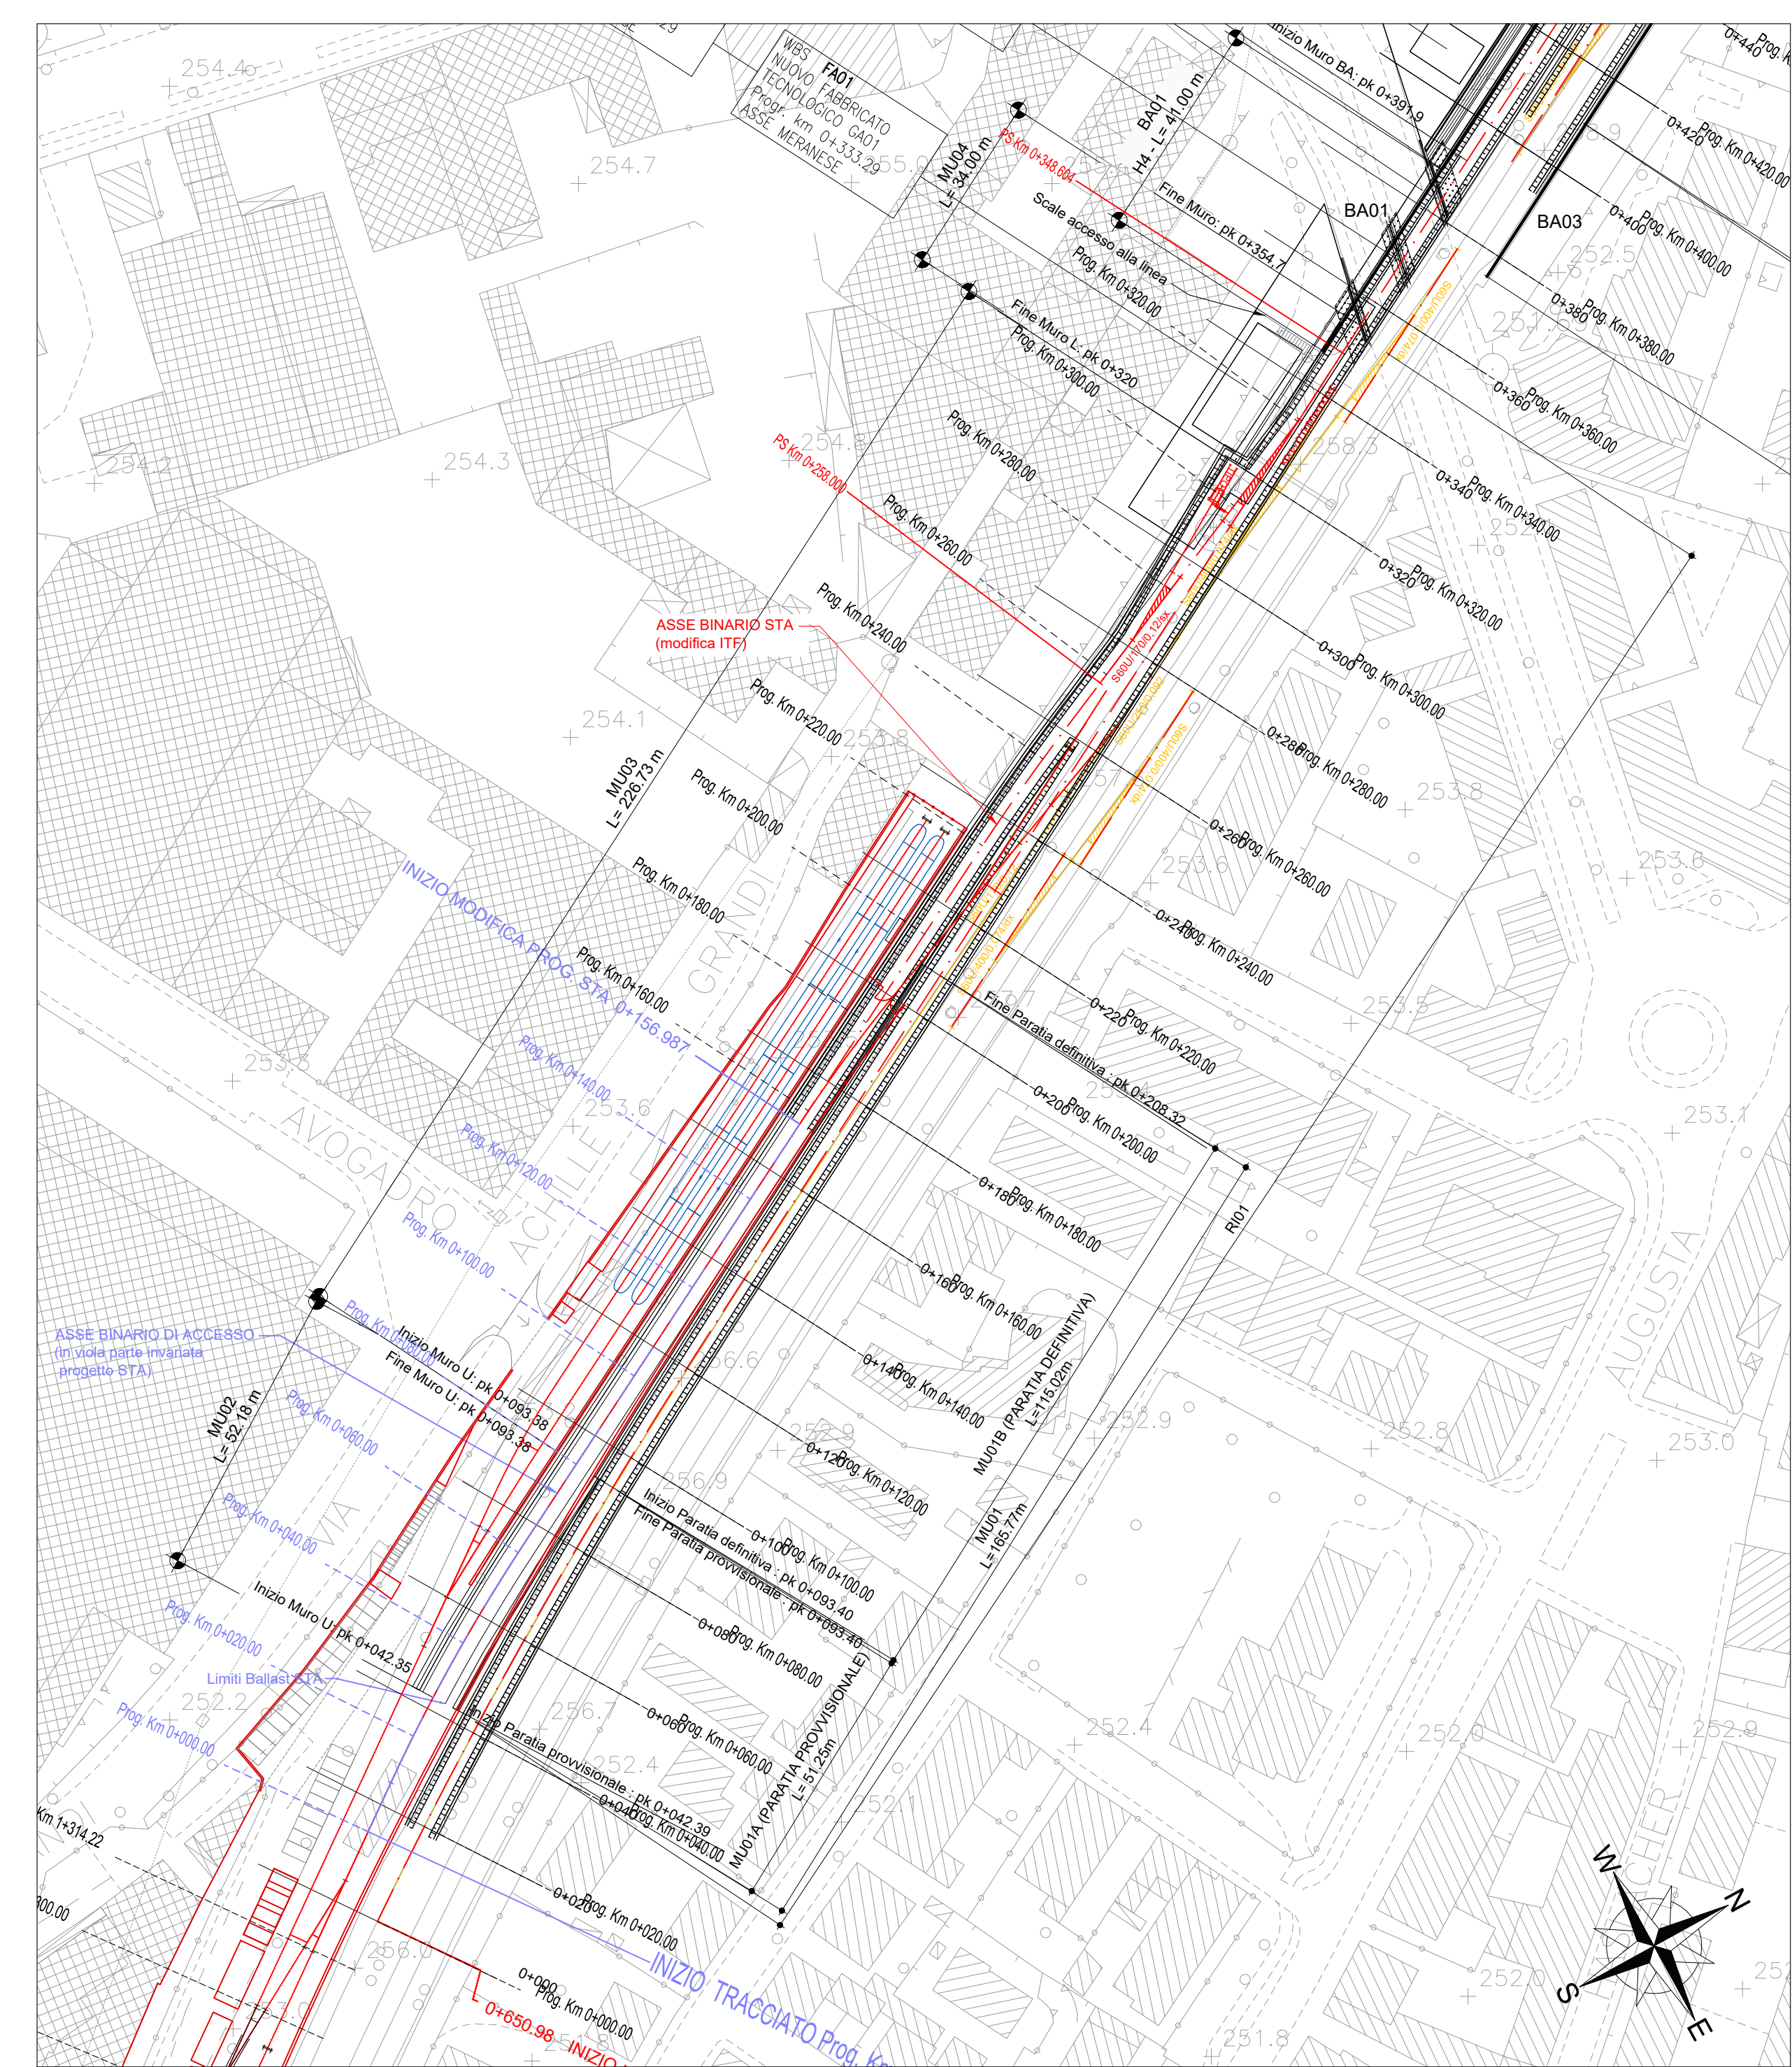

PROGETTAZIONE:



CUP J94J17000040001

U.O. COORDINAMENTO TERRITORIALE NORD

PROGETTO DEFINITIVO

LINEA BOLZANO - MERANO
REALIZZAZIONE NUOVO TUNNEL DEL VIRGOLO A 3 BINARI -
SPOSTAMENTO BIVIO LINEA MERANESE

SINGOLE OPERE DI LINEA

MU03 - Muro a L di sostegno binario STA
Carpenteria muro - Planimetria, prospetto, sezioni, dettagli - TAV. 2/3

SCALA:

VARIE

COMMESSA	LOTTO	FASE	ENTE	TIPO DOC.	OPERA/DISCIPLINA	PROGR.	REV.
----------	-------	------	------	-----------	------------------	--------	------

N	B	1	D	0	1	D	2	6	P	Z	M	U	0	3	0	0	0	0	2	A
---	---	---	---	---	---	---	---	---	---	---	---	---	---	---	---	---	---	---	---	---

[illegible]

File:NB1D01D26PZMU0300002A.DWG