




PIANTA MURO A L - MU04
(SCALA 1:100)

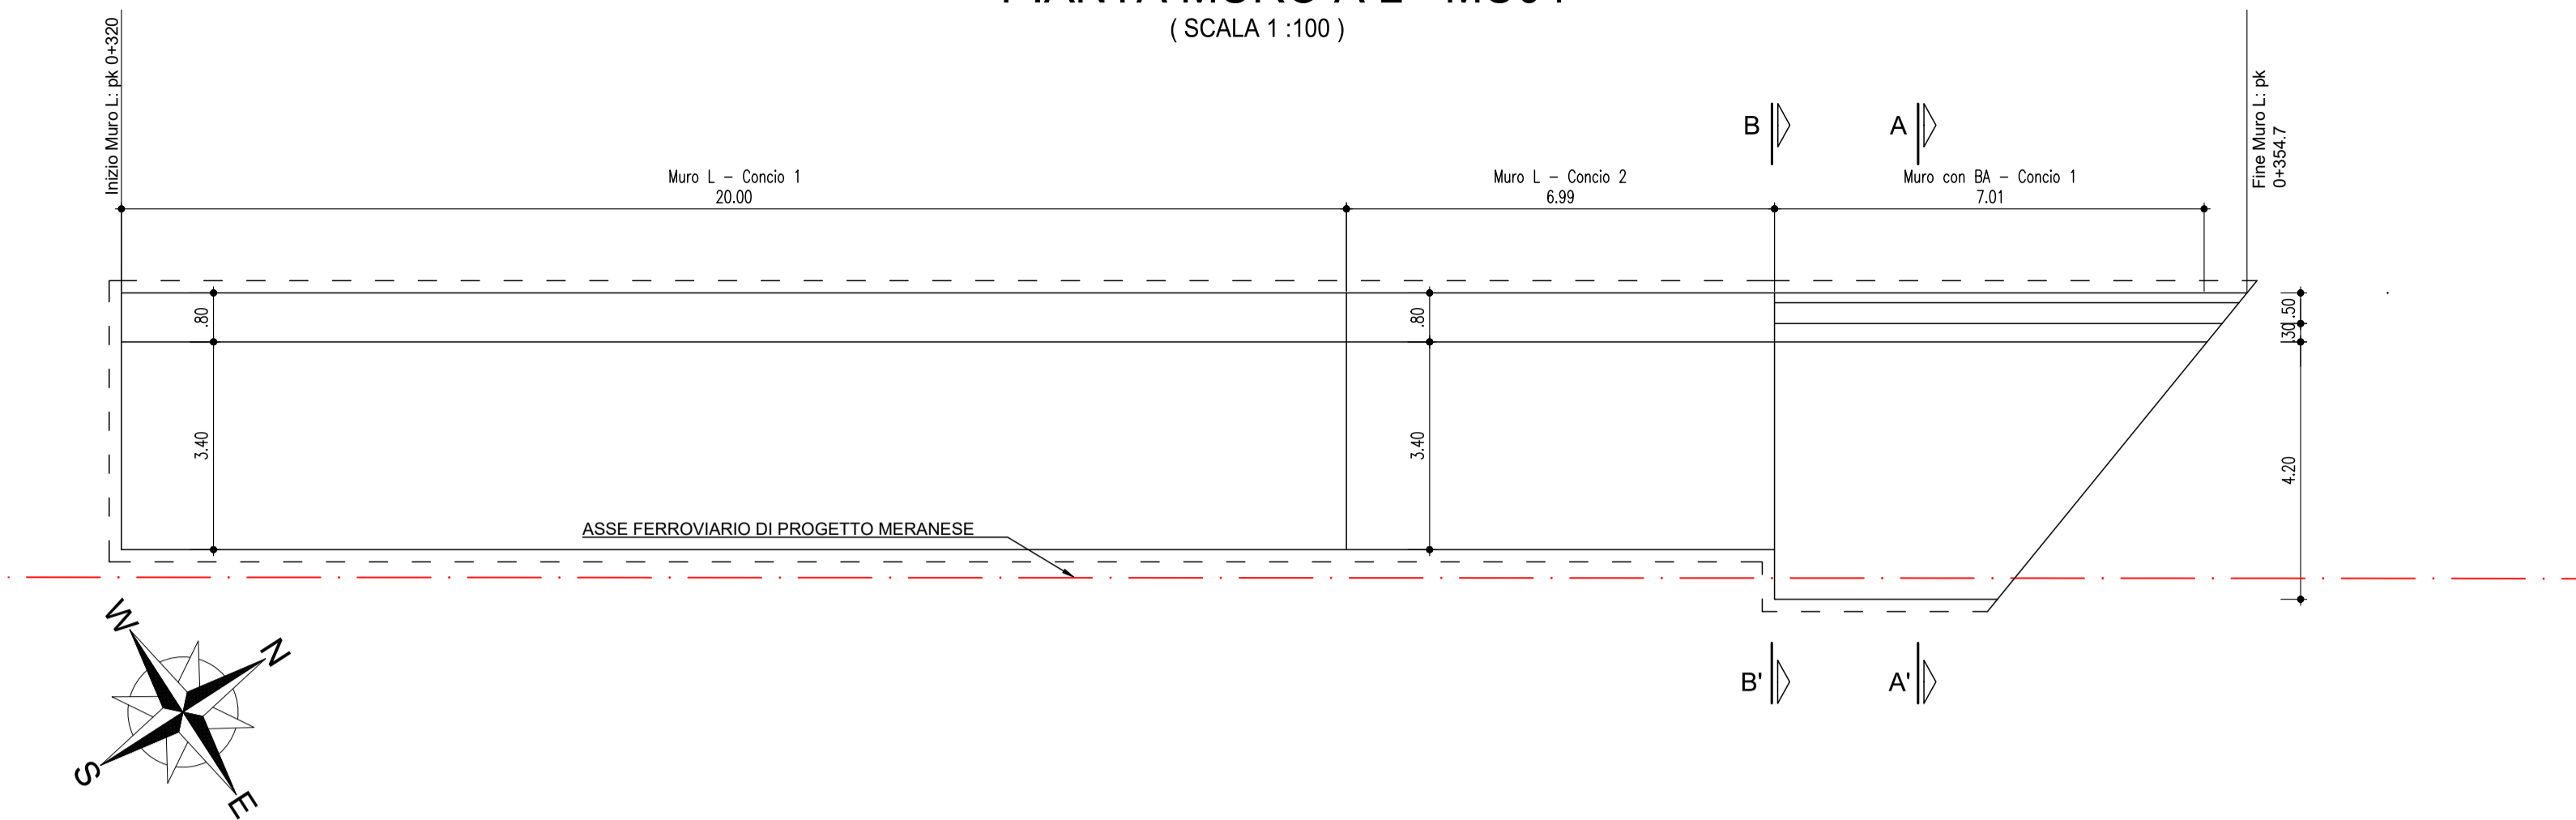


PROSPETTO MURO A L - MU04
(SCALA 1:100)

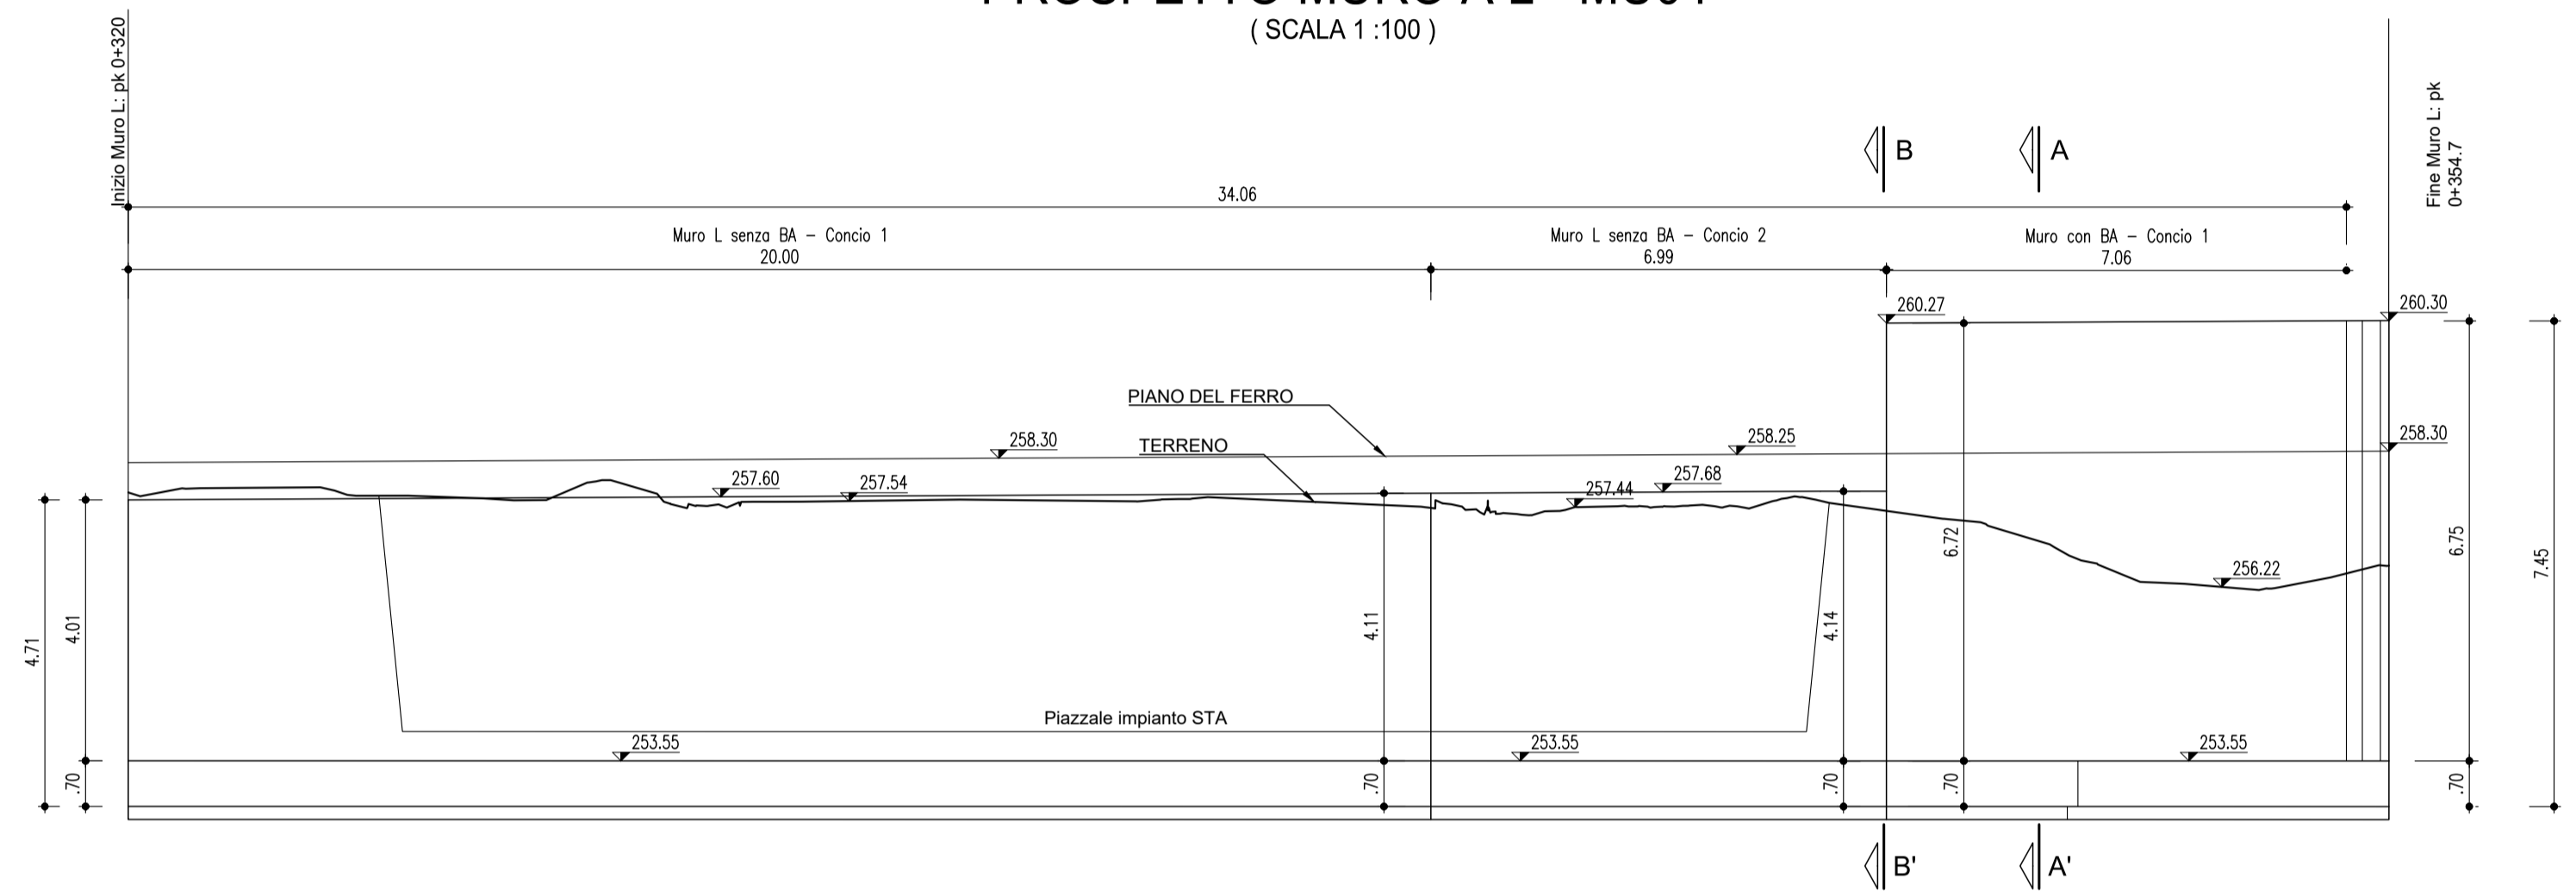

PLANIMETRIA
(SCALA 1:1000)

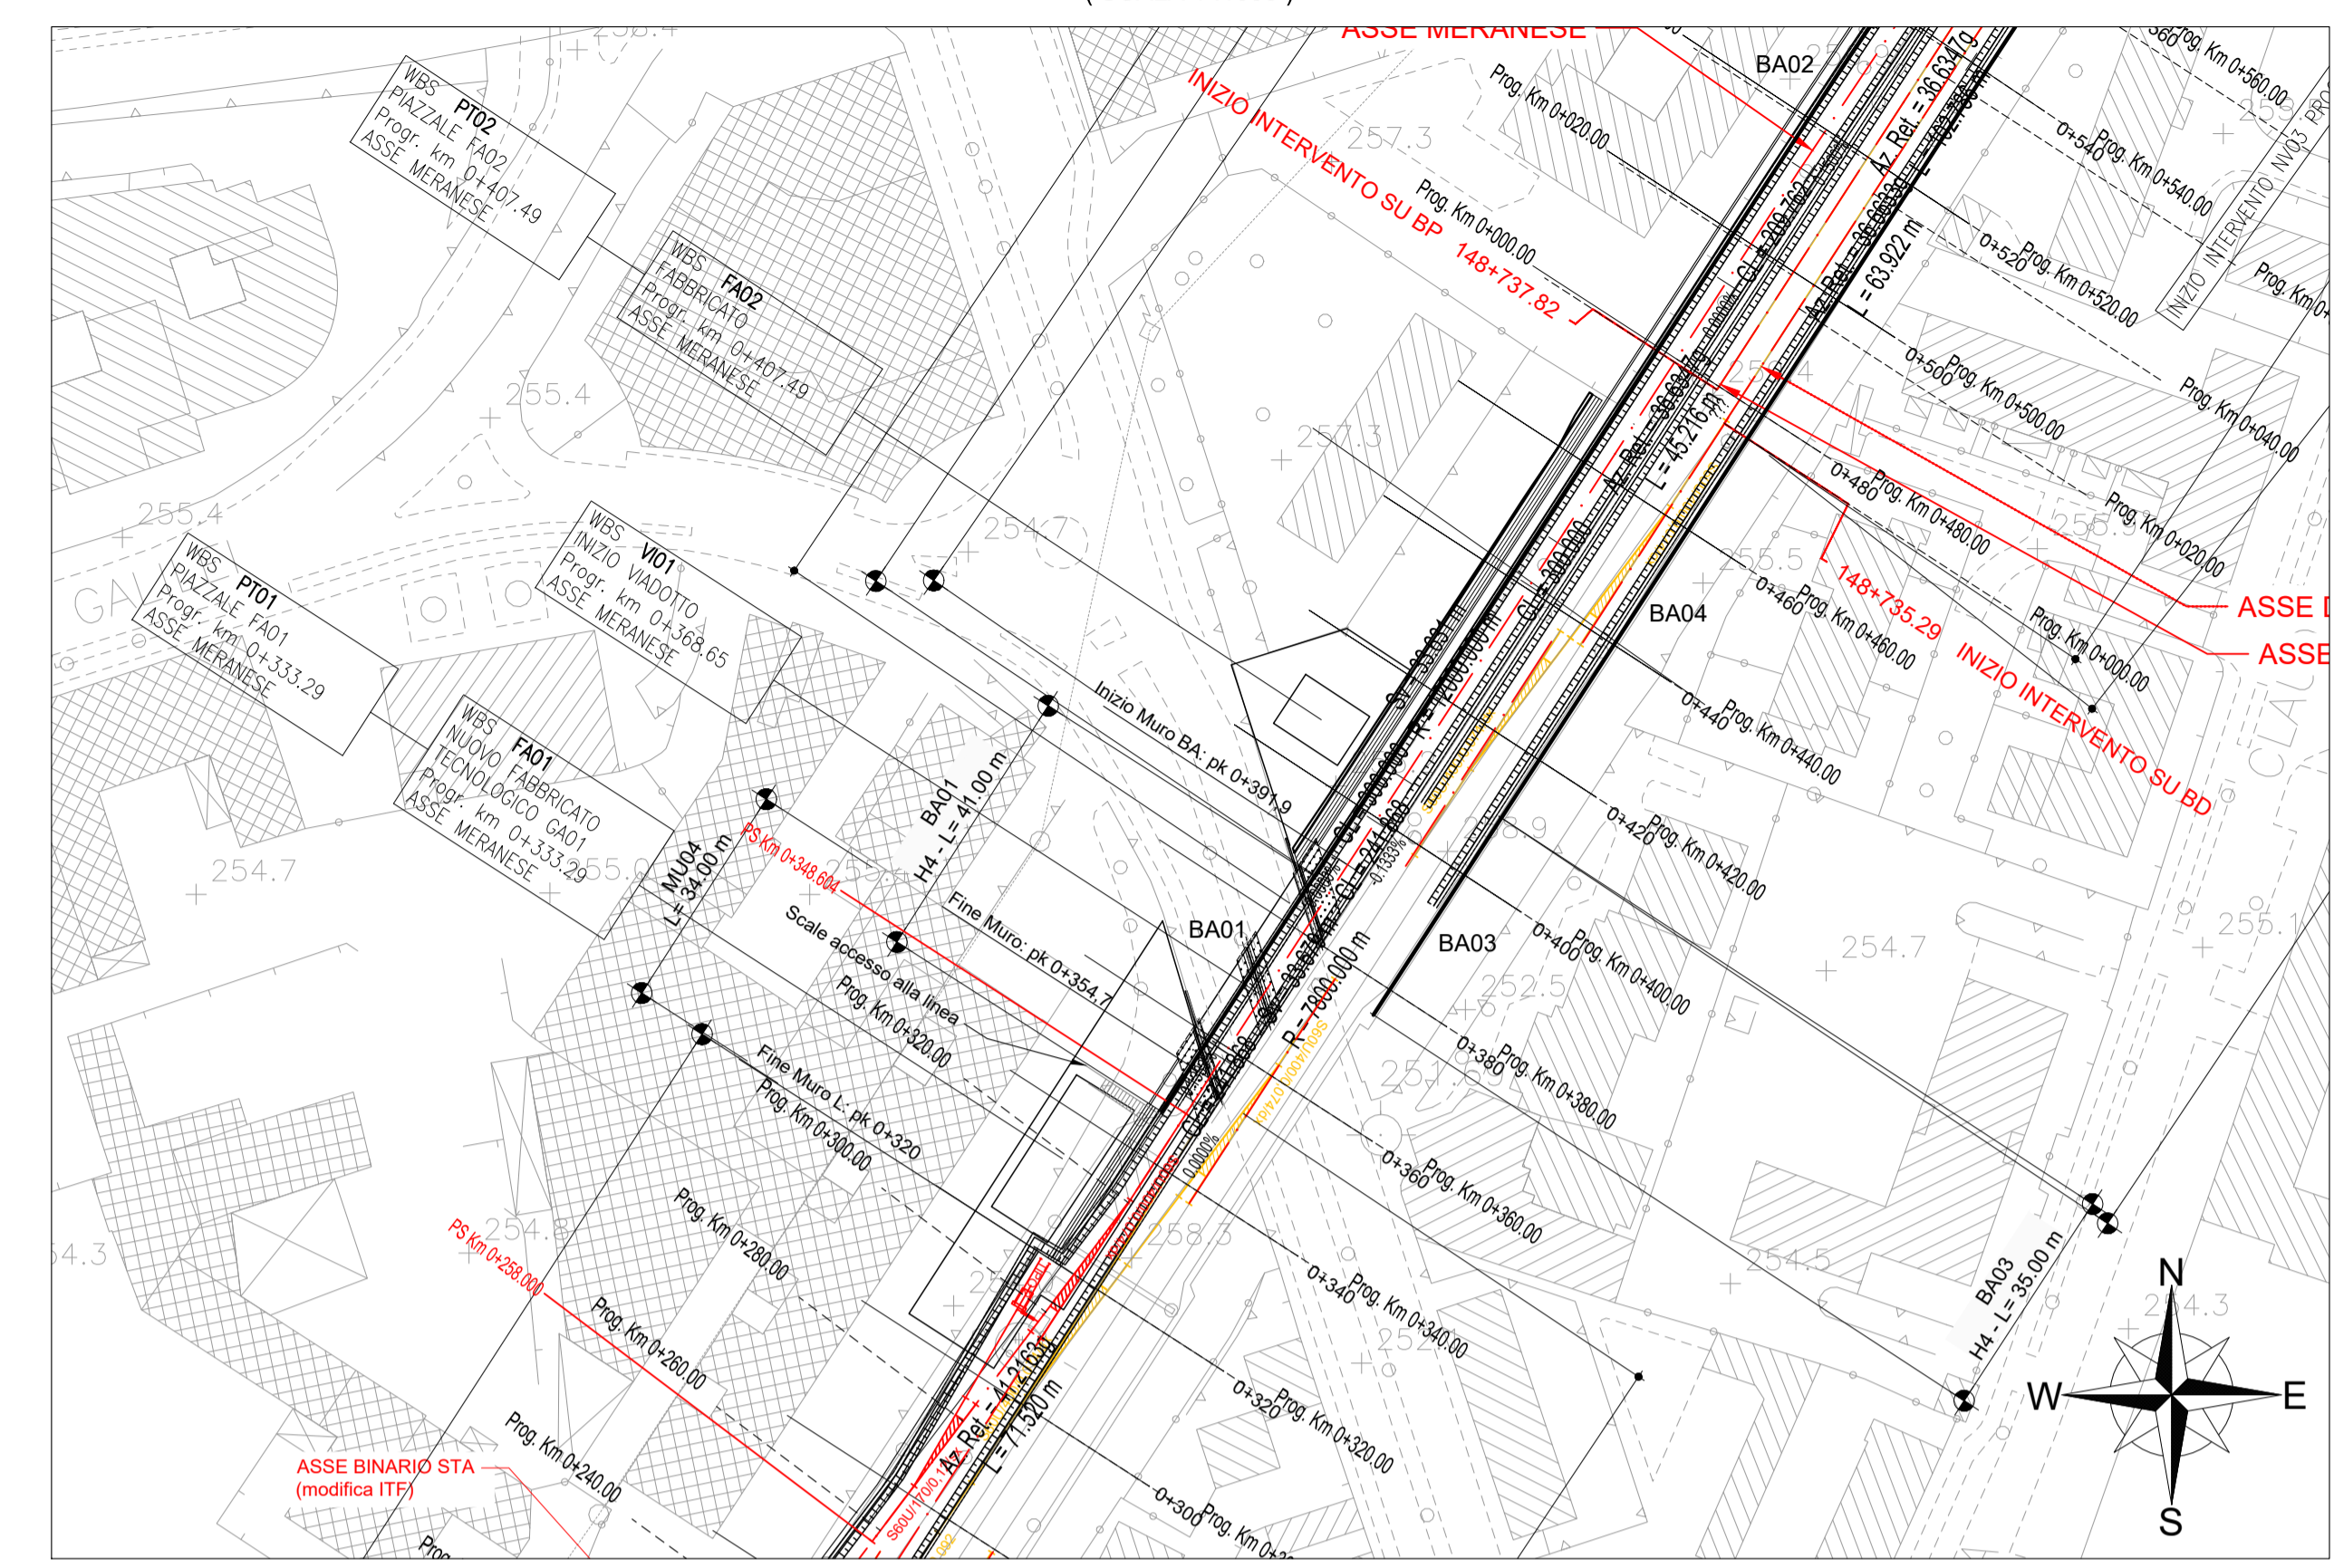


DETTAGLI COSTRUTTIVI
(SCALA 1:50)

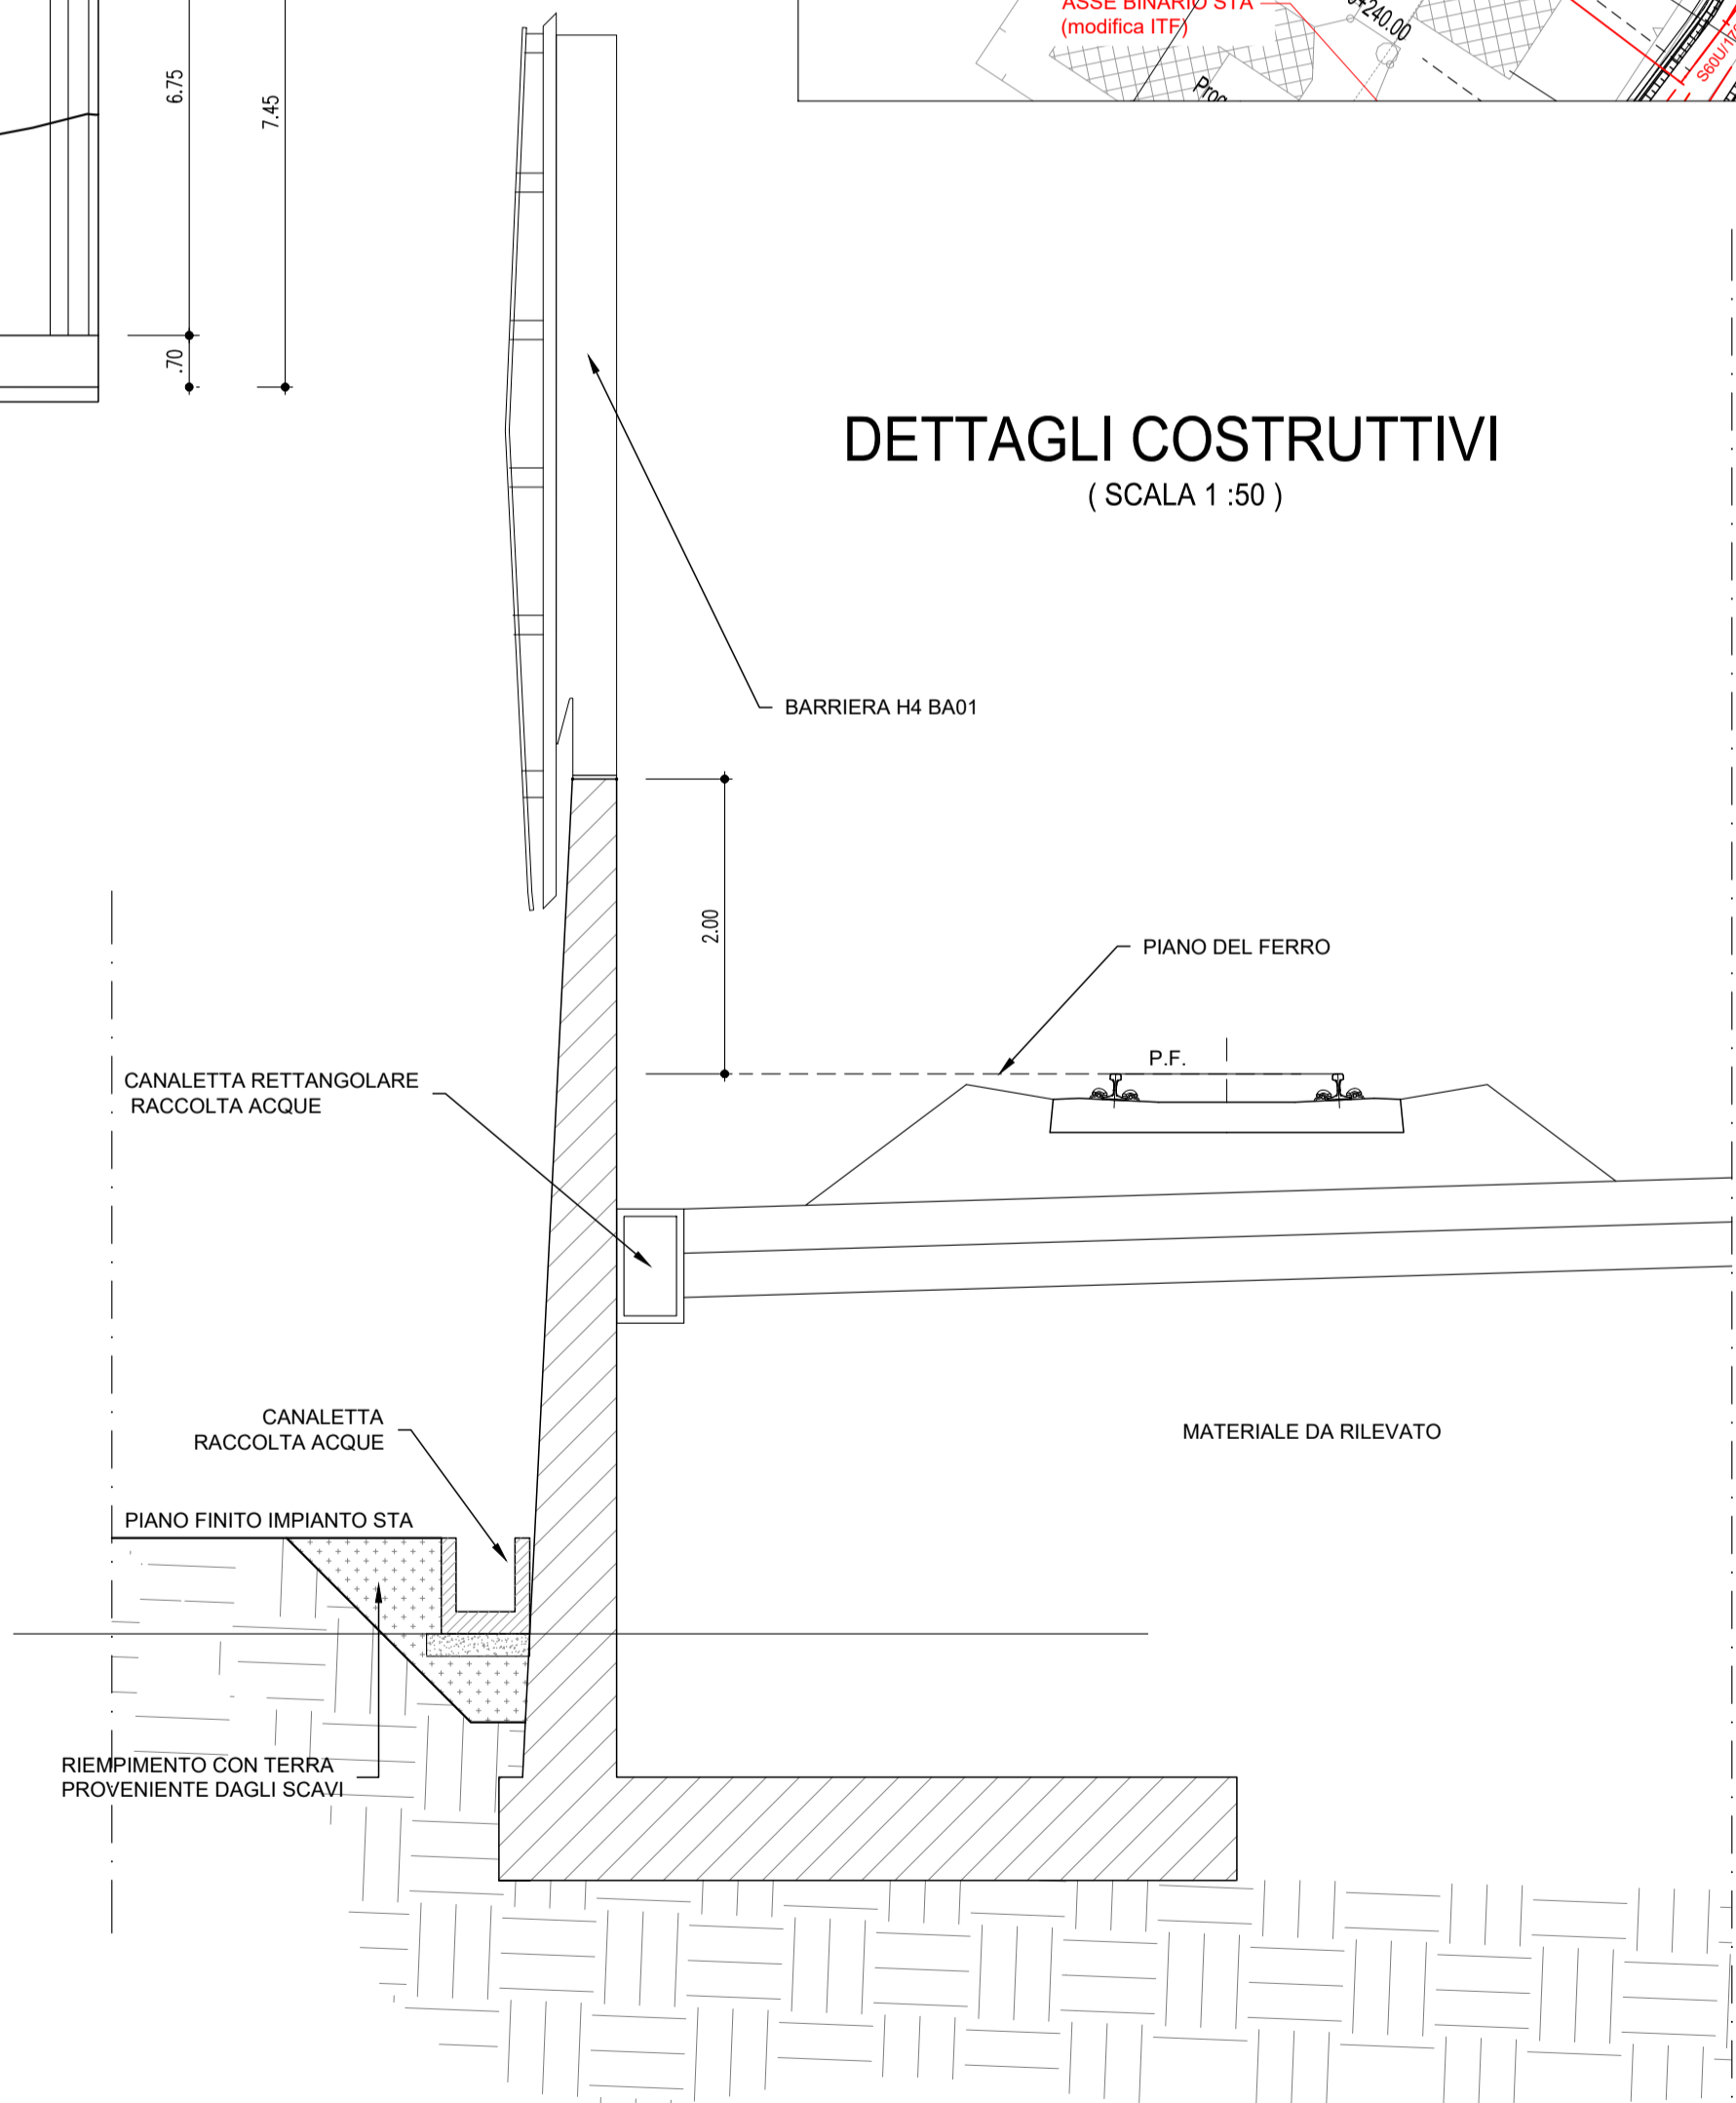


NOTA: Per le caratteristiche dei materiali vedere tavola NB1D01D26TT0C0000002A

SEZIONE A-A'
(SCALA 1:50)

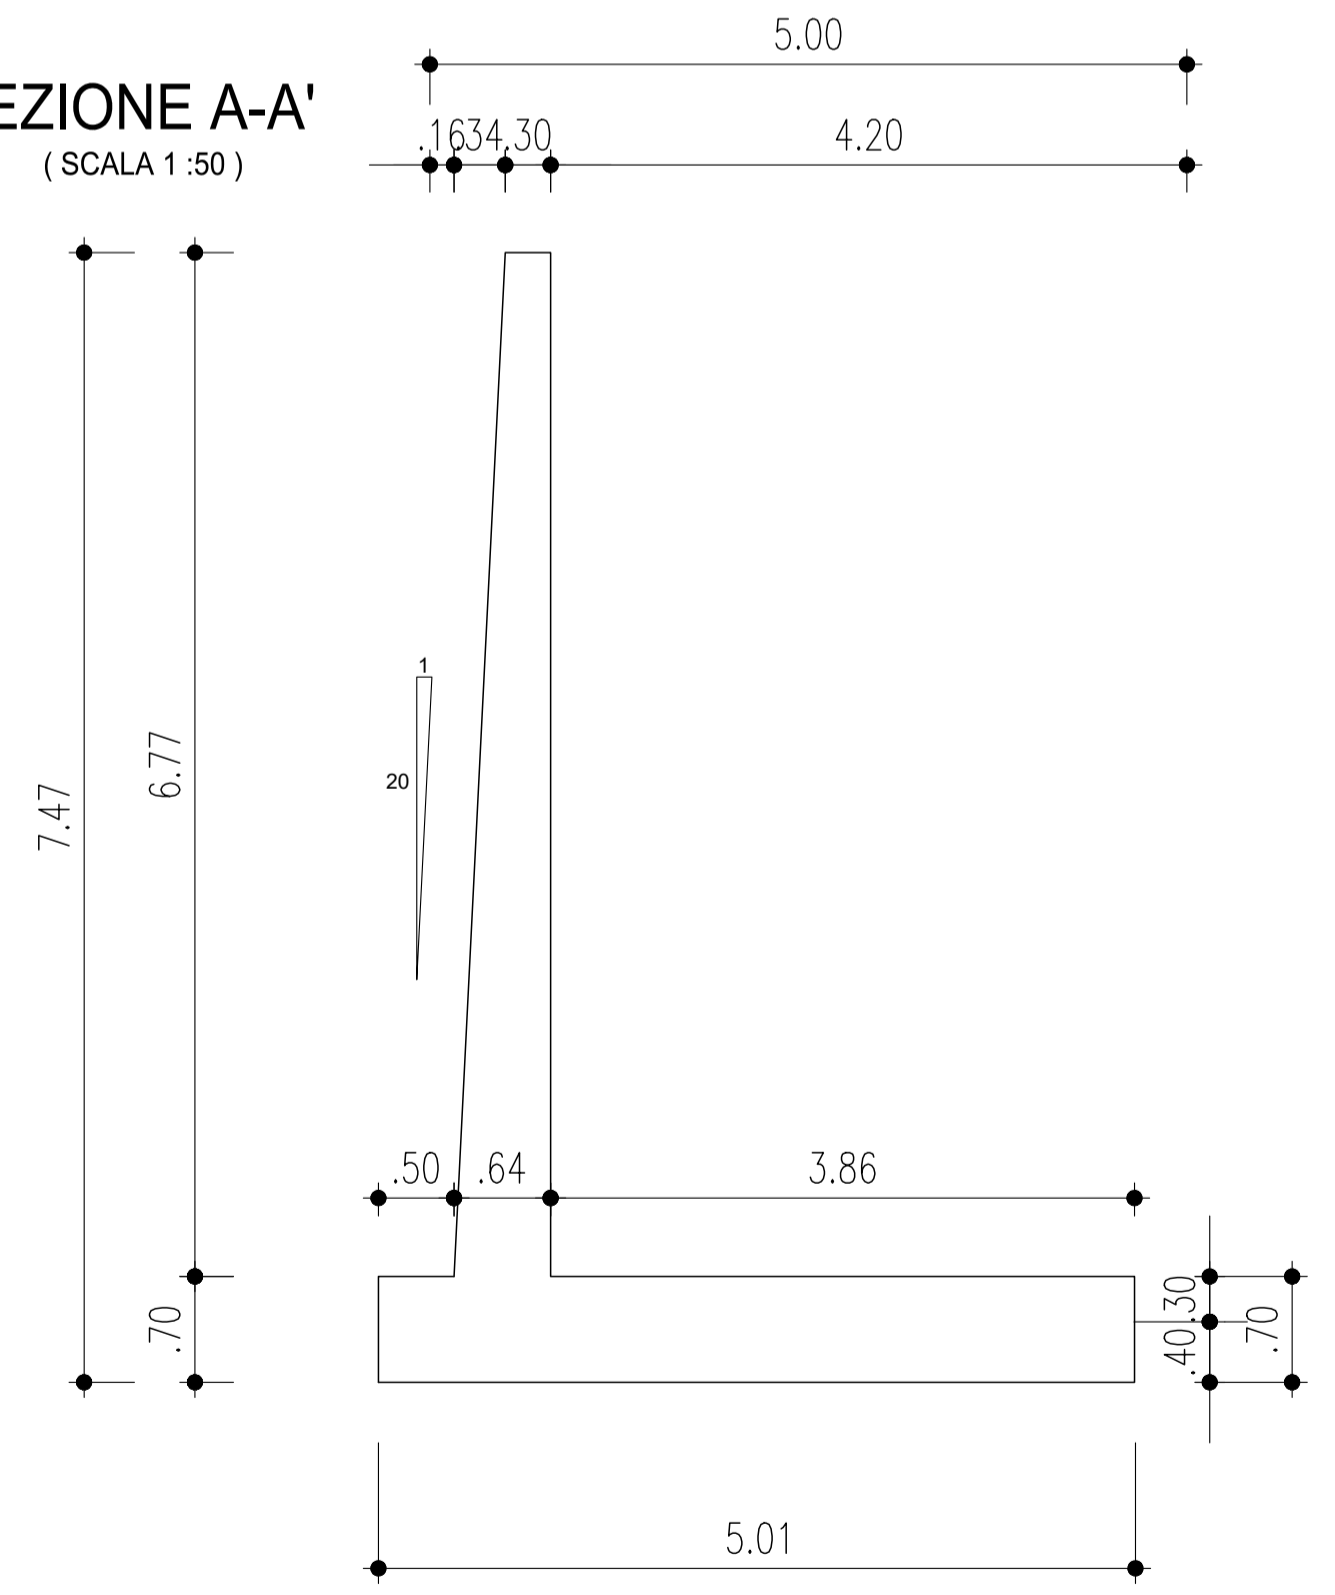

SEZIONE B-B'
(SCALA 1:50)

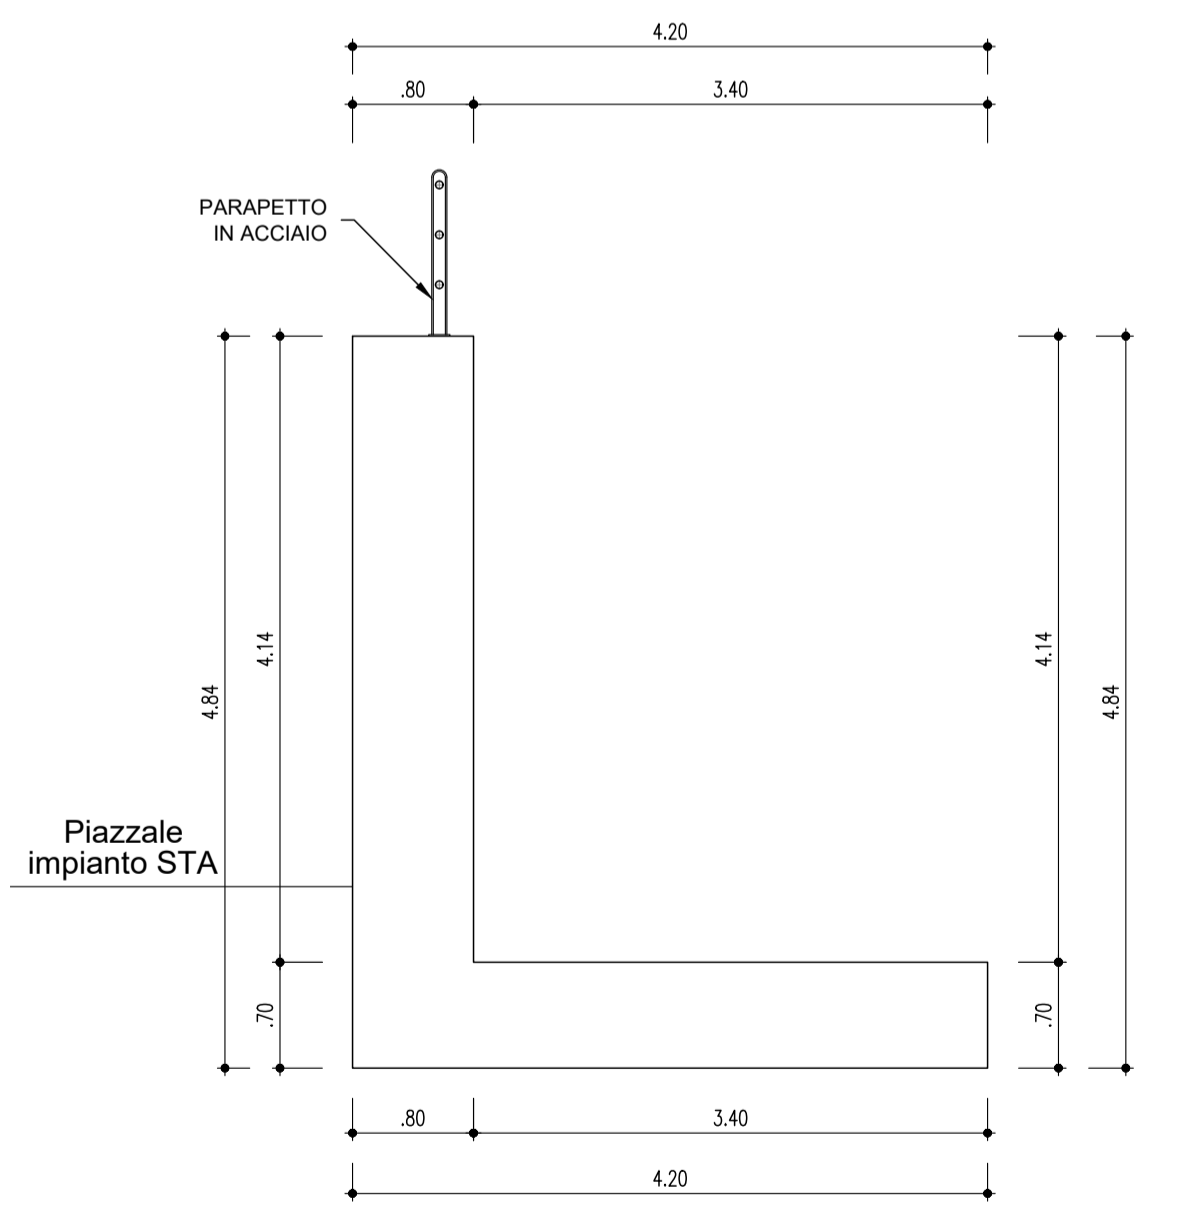

COMMITTENTE:
RFI
RETE FERROVIARIA ITALIANA
GRUPPO FERROVIE DELLO STATO ITALIANE

PROGETTAZIONE:
ITALFERR
GRUPPO FERROVIE DELLO STATO ITALIANE

CUP J94J17000040001

U.O. COORDINAMENTO TERRITORIALE NORD

PROGETTO DEFINITIVO

LINEA BOLZANO - MERANO
REALIZZAZIONE NUOVO TUNNEL DEL VIRGOLO A 3 BINARI -
SPOSTAMENTO BIVIO LINEA MERANESE

SINGOLE OPERE DI LINEA

MU04 - Muro a L di sostegno binario Meranese
Carpenteria muro - Planimetria, prospetto, sezioni, dettagli

SCALA:
VARIE

COMMESSA	LOTTO	FASE	ENTE	TIPO DOC.	OPERA/DISCIPLINA	PROGR.	REV.
NB1D	01	D	26	PZ	MU0400	001	A

Rev.	Descrizione	Redatto	Data	Verificato	Data	Approvato	Data	Autorizzato	Data
A	EMISSIONE ESECUTIVA		mag-21	M. Saffolini	mag-21	C. Mazzocchi	mag-21	A. Perego	mag-21