




PIANTA MURO DI SOSTEGNO CON BARRIERA FONOASSORBENTE - MU05
(SCALA 1:100)

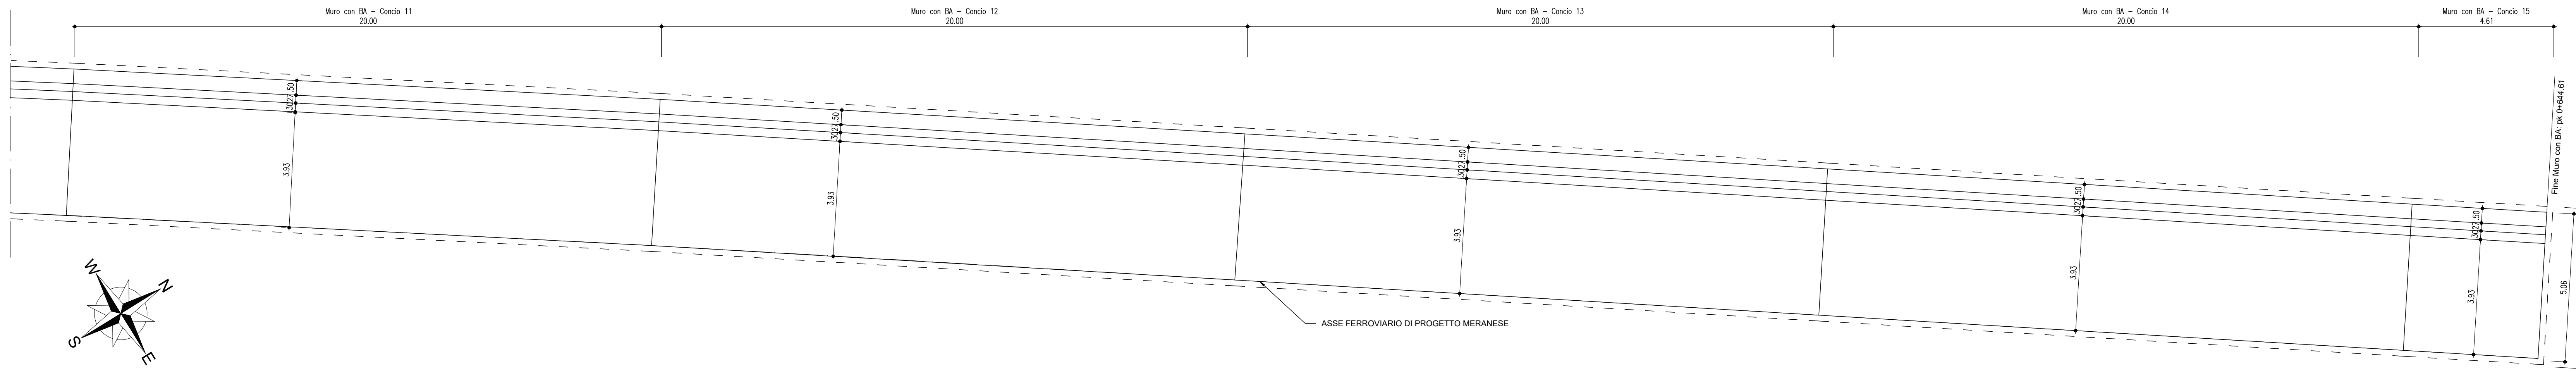

PROSPETTO MURO DI SOSTEGNO CON BARRIERA FONOASSORBENTE - MU05
(SCALA 1 :100)

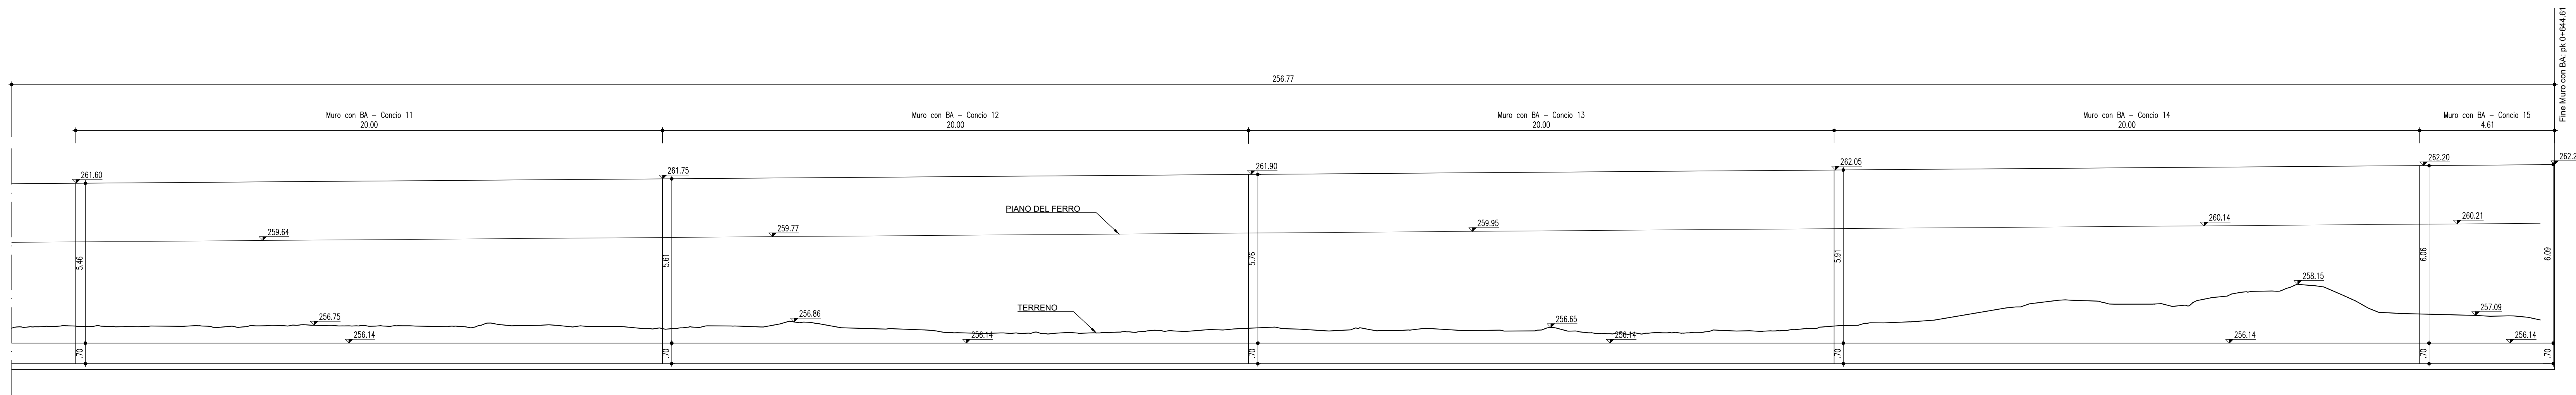


DETTAGLI COSTRUTTIVI - MU05
(SCALA 1 :50)

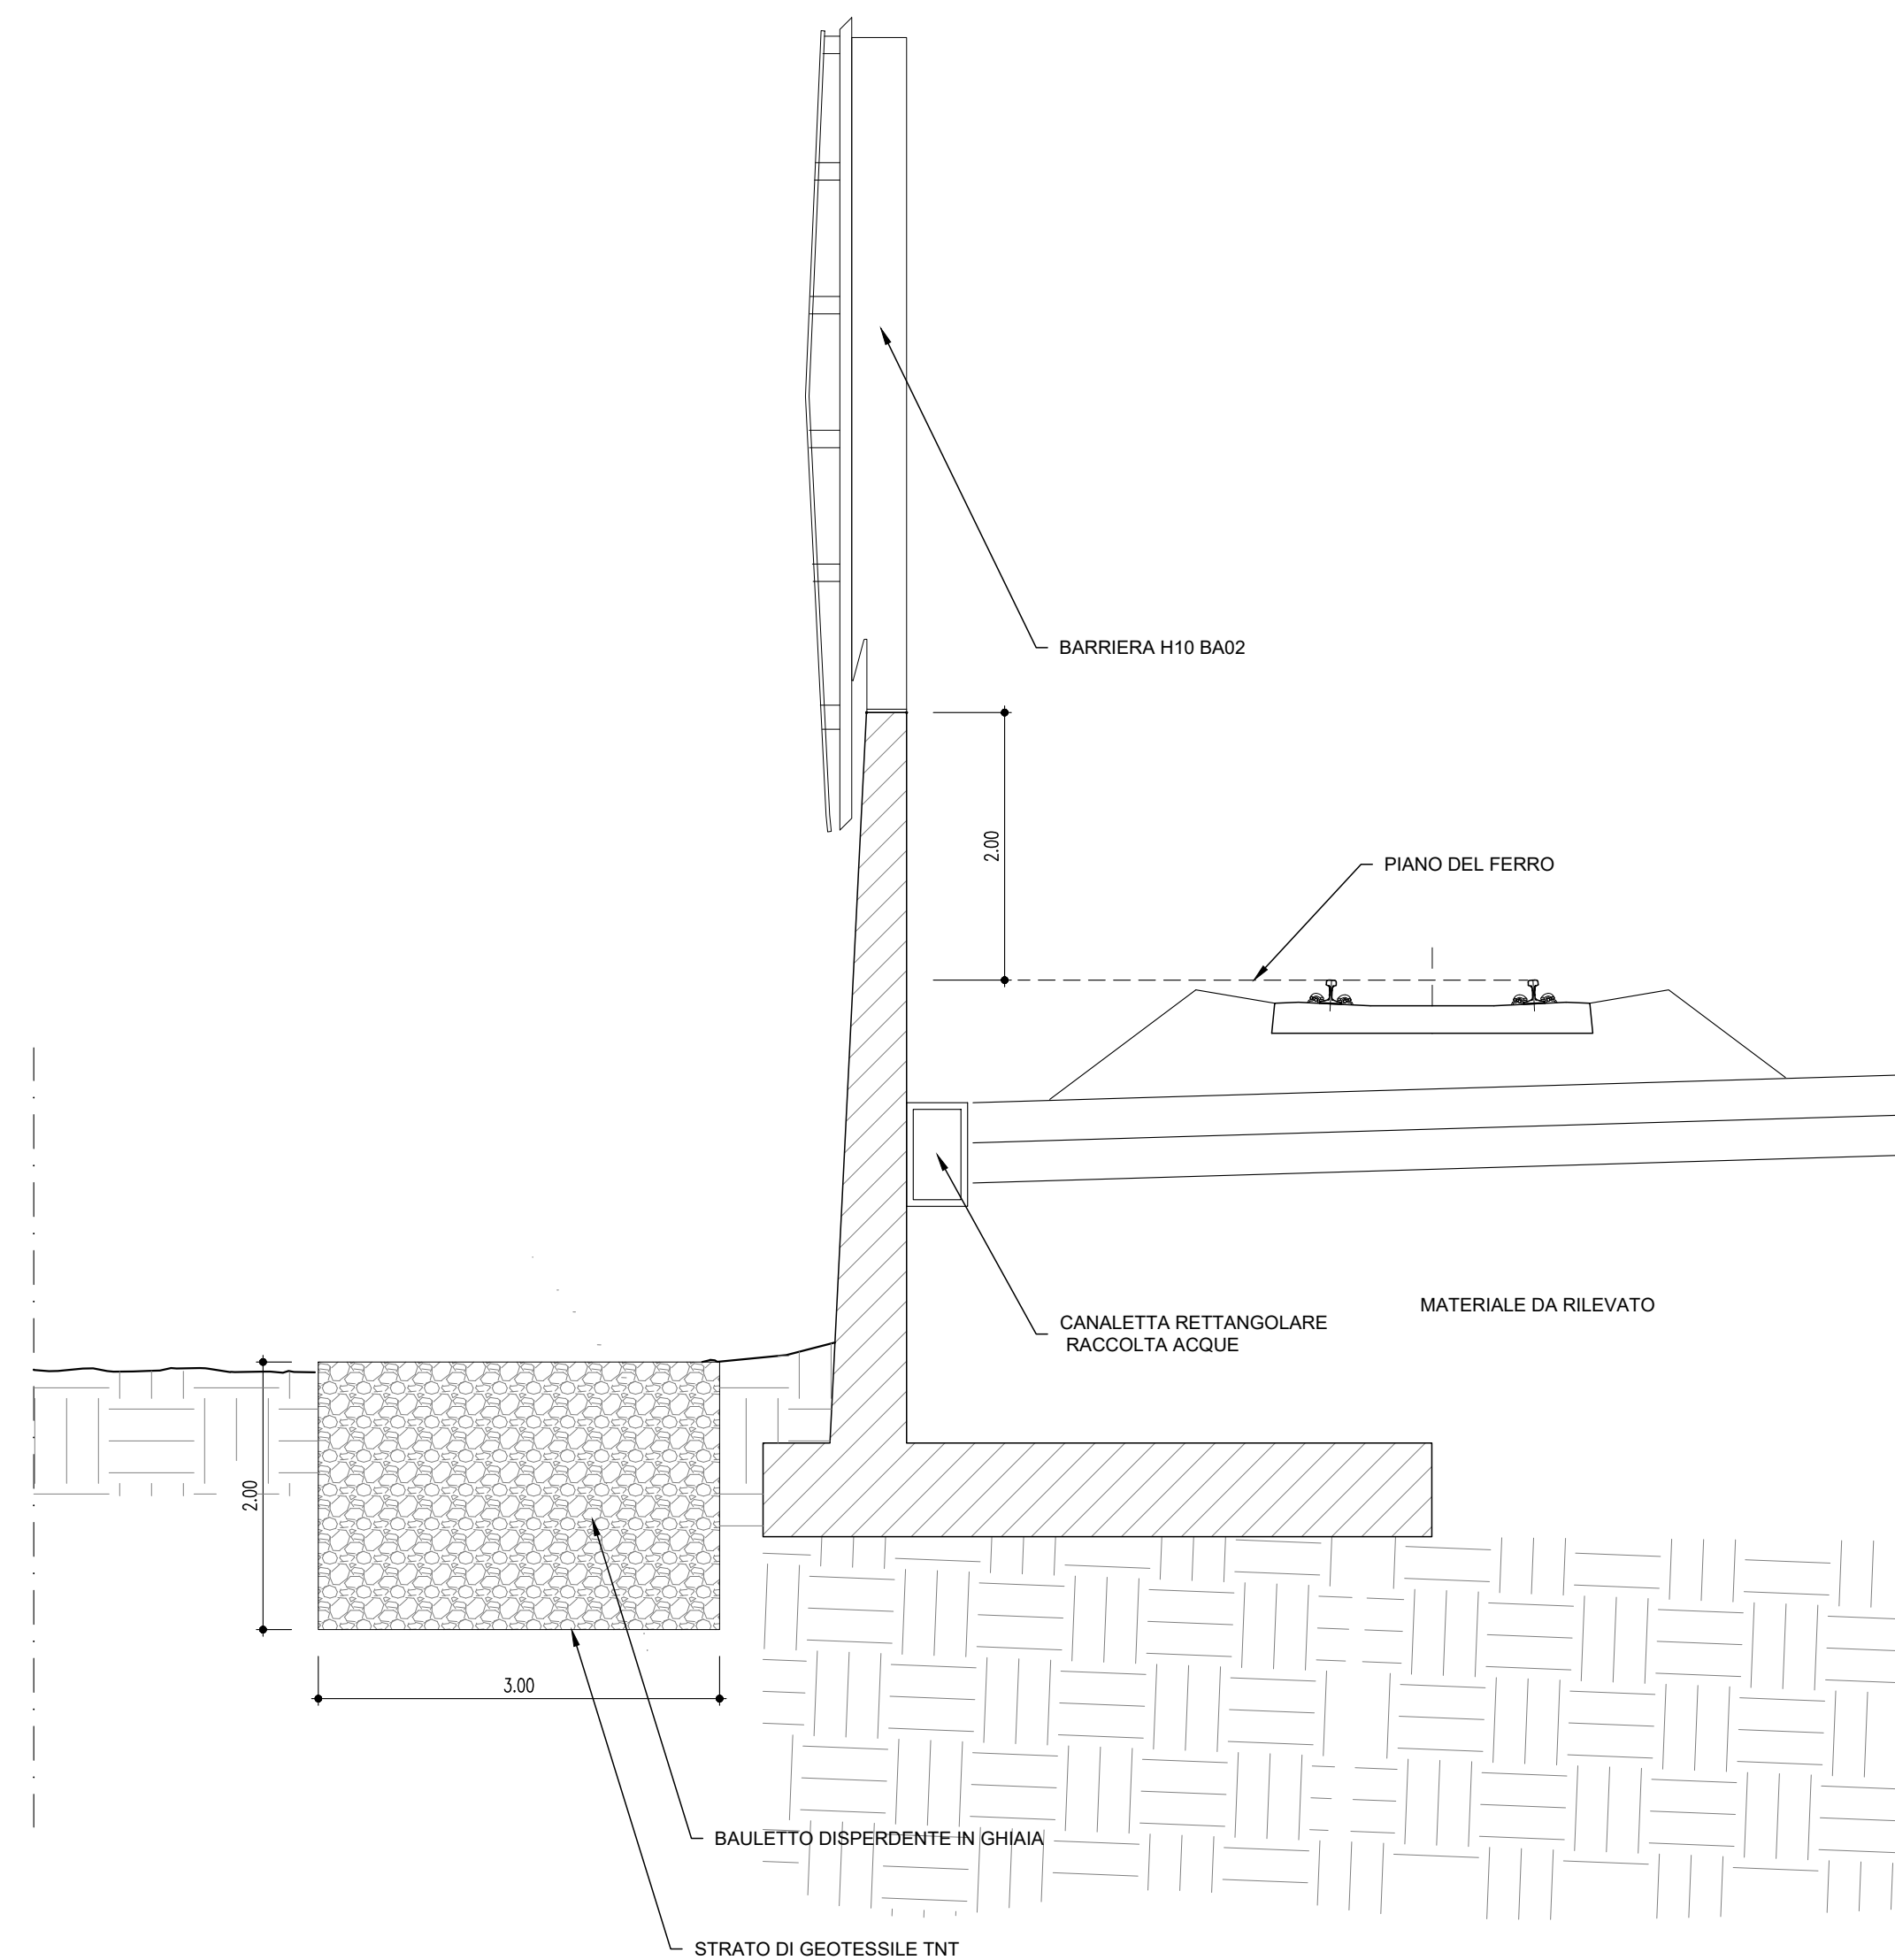

PLANIMETRIA

(SCALA 1 :1000)

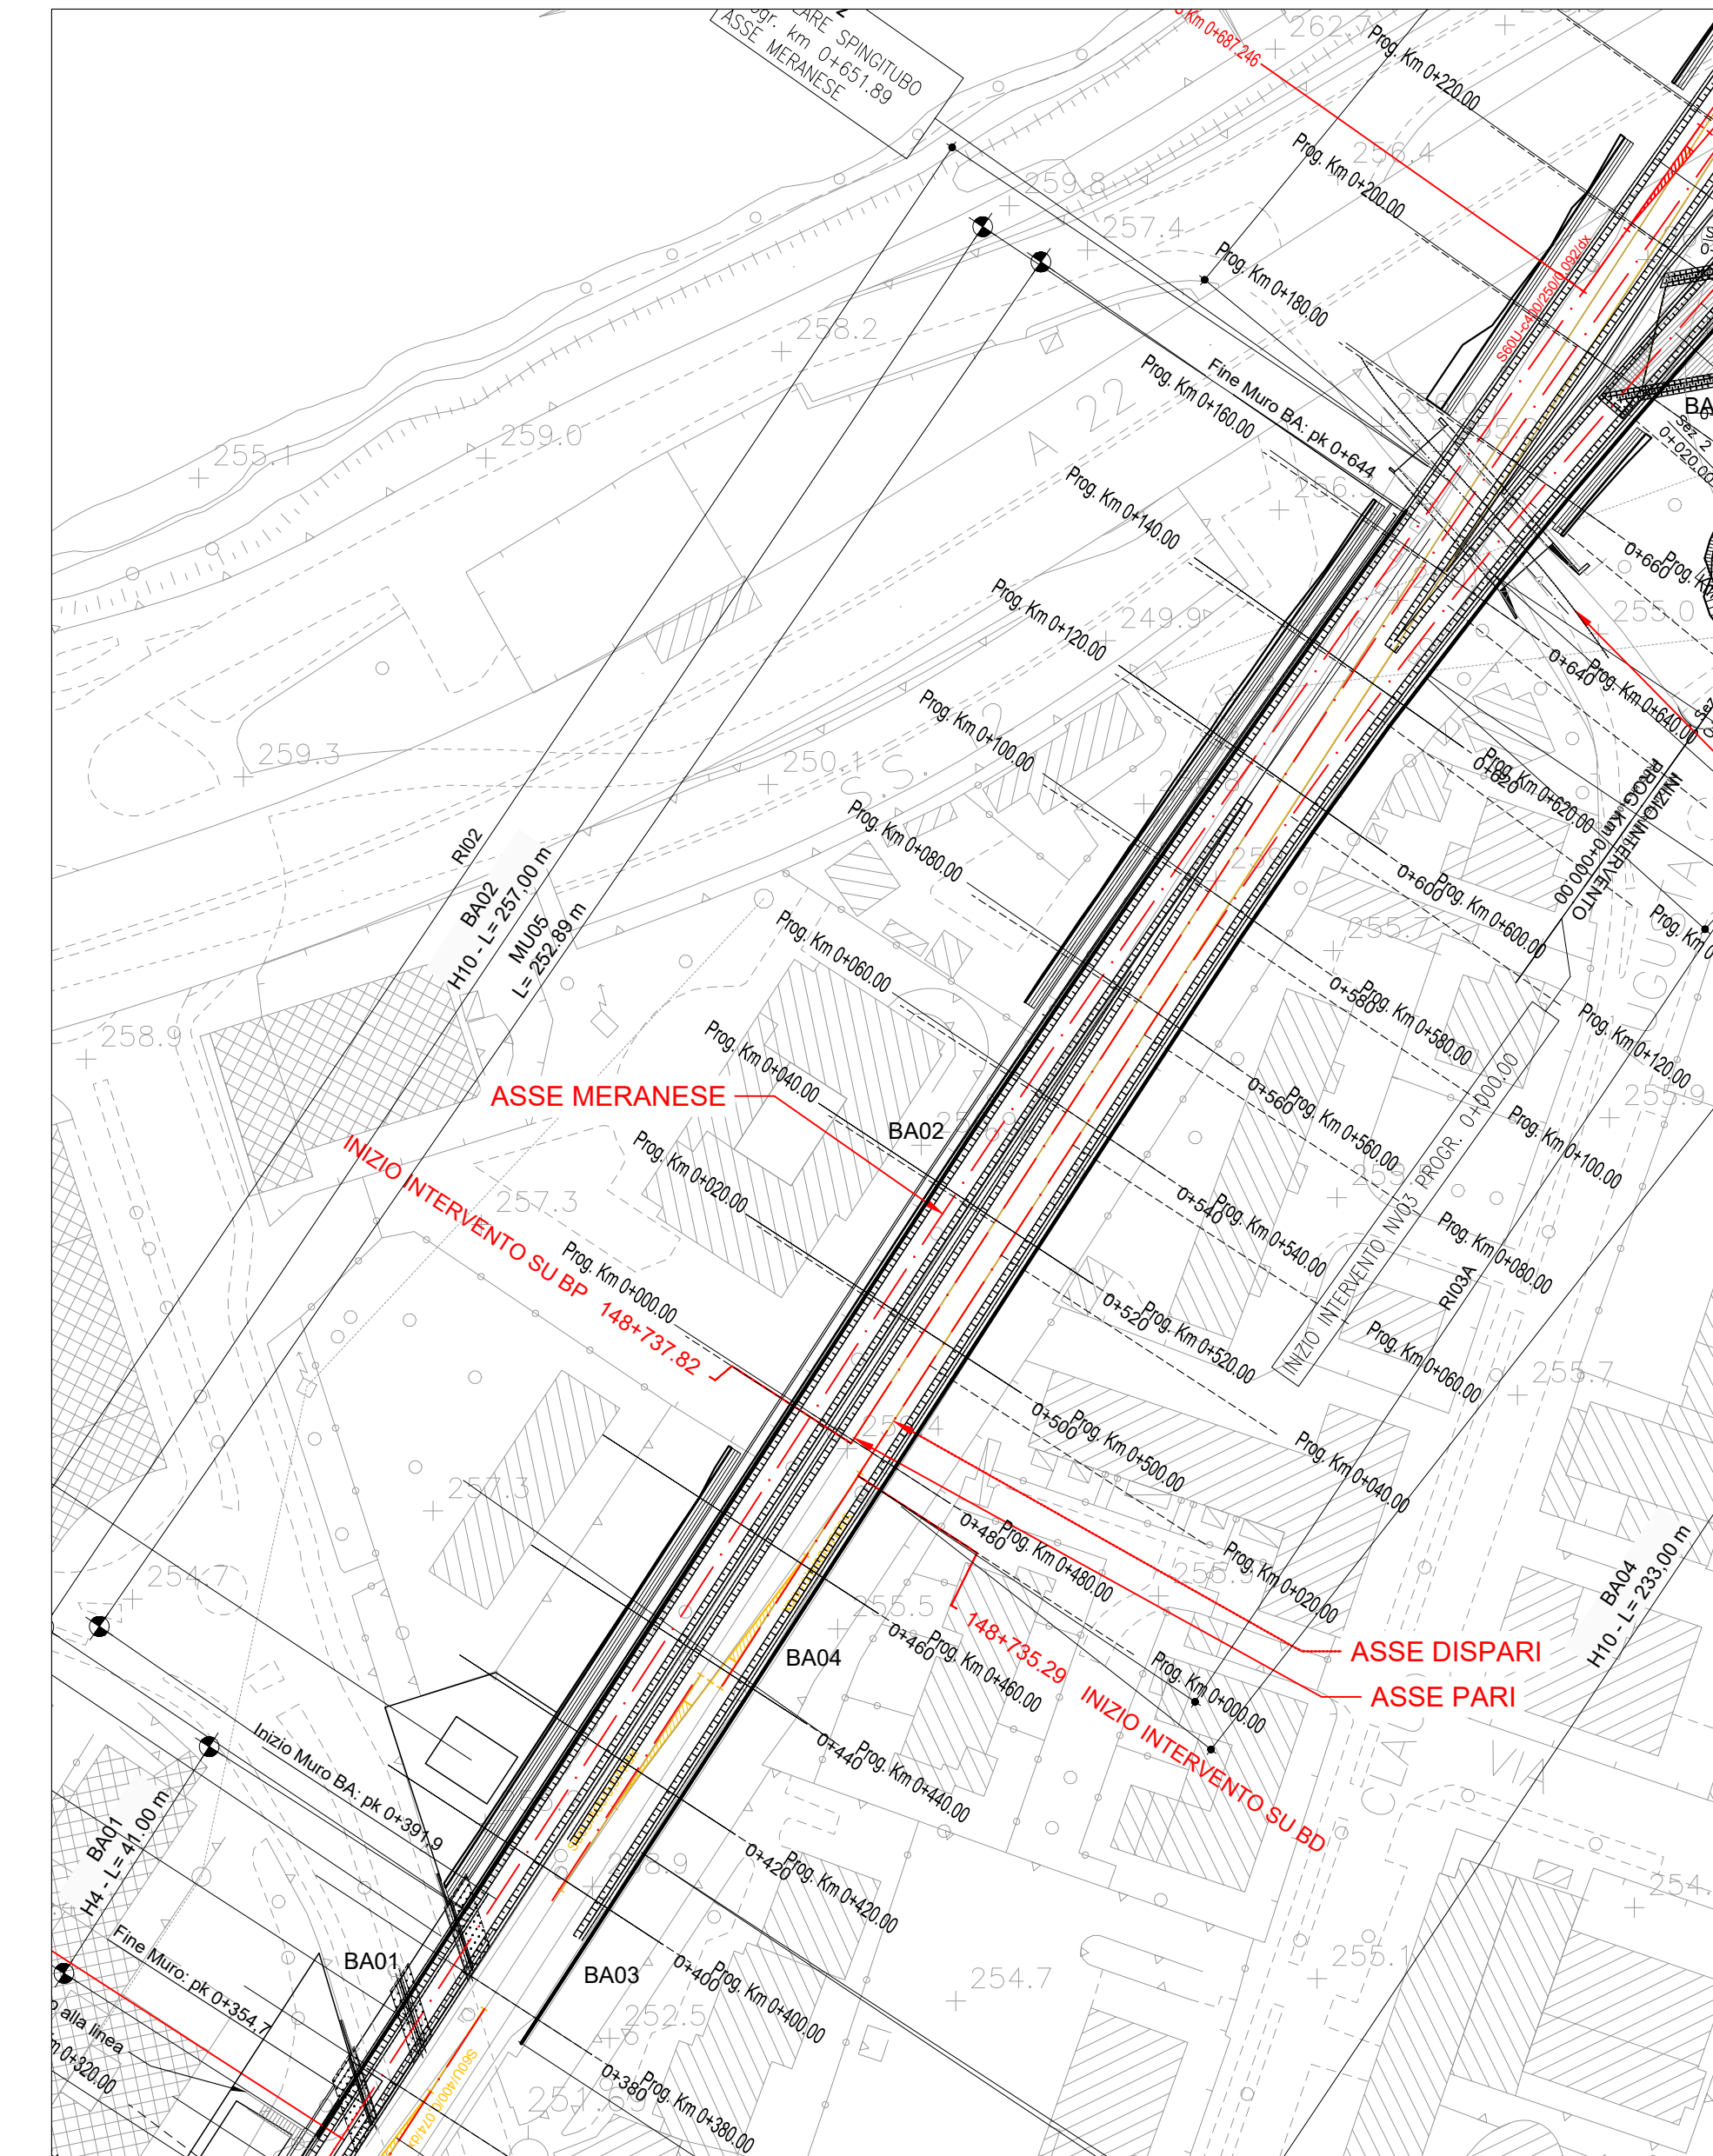[illegible]