



STRUTTURA DI PROTEZIONE IN ACCIAIO- PIANTA

Scala 1:50

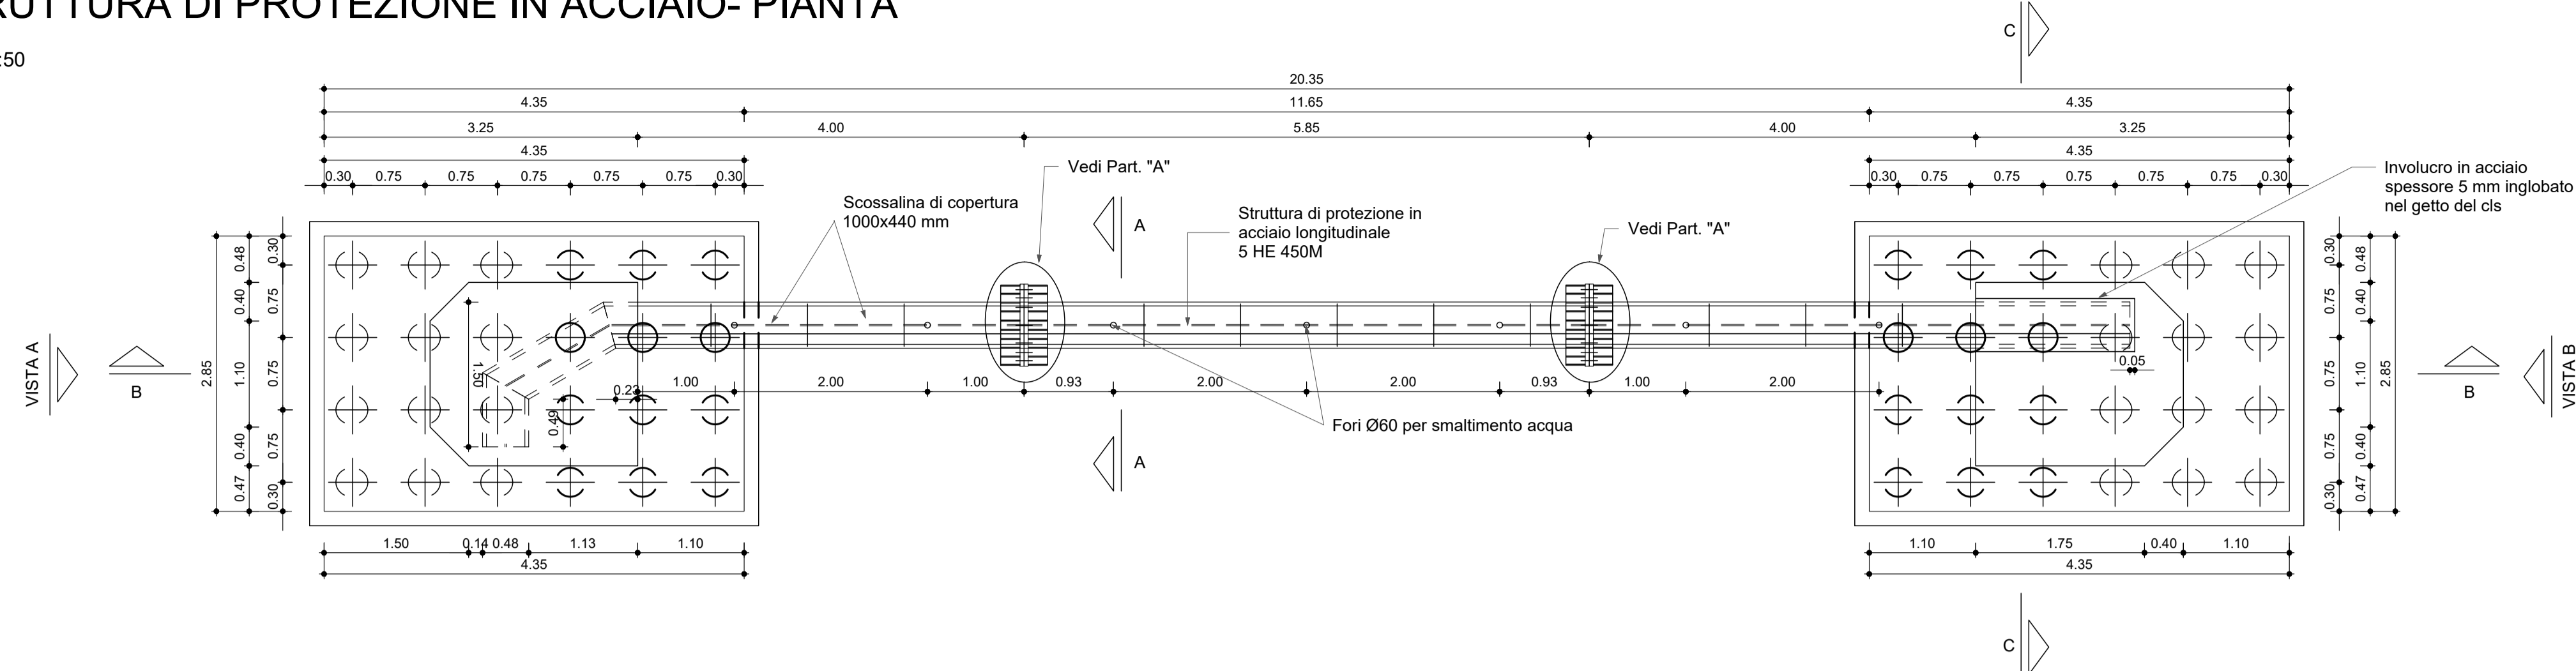


VISTA 3D

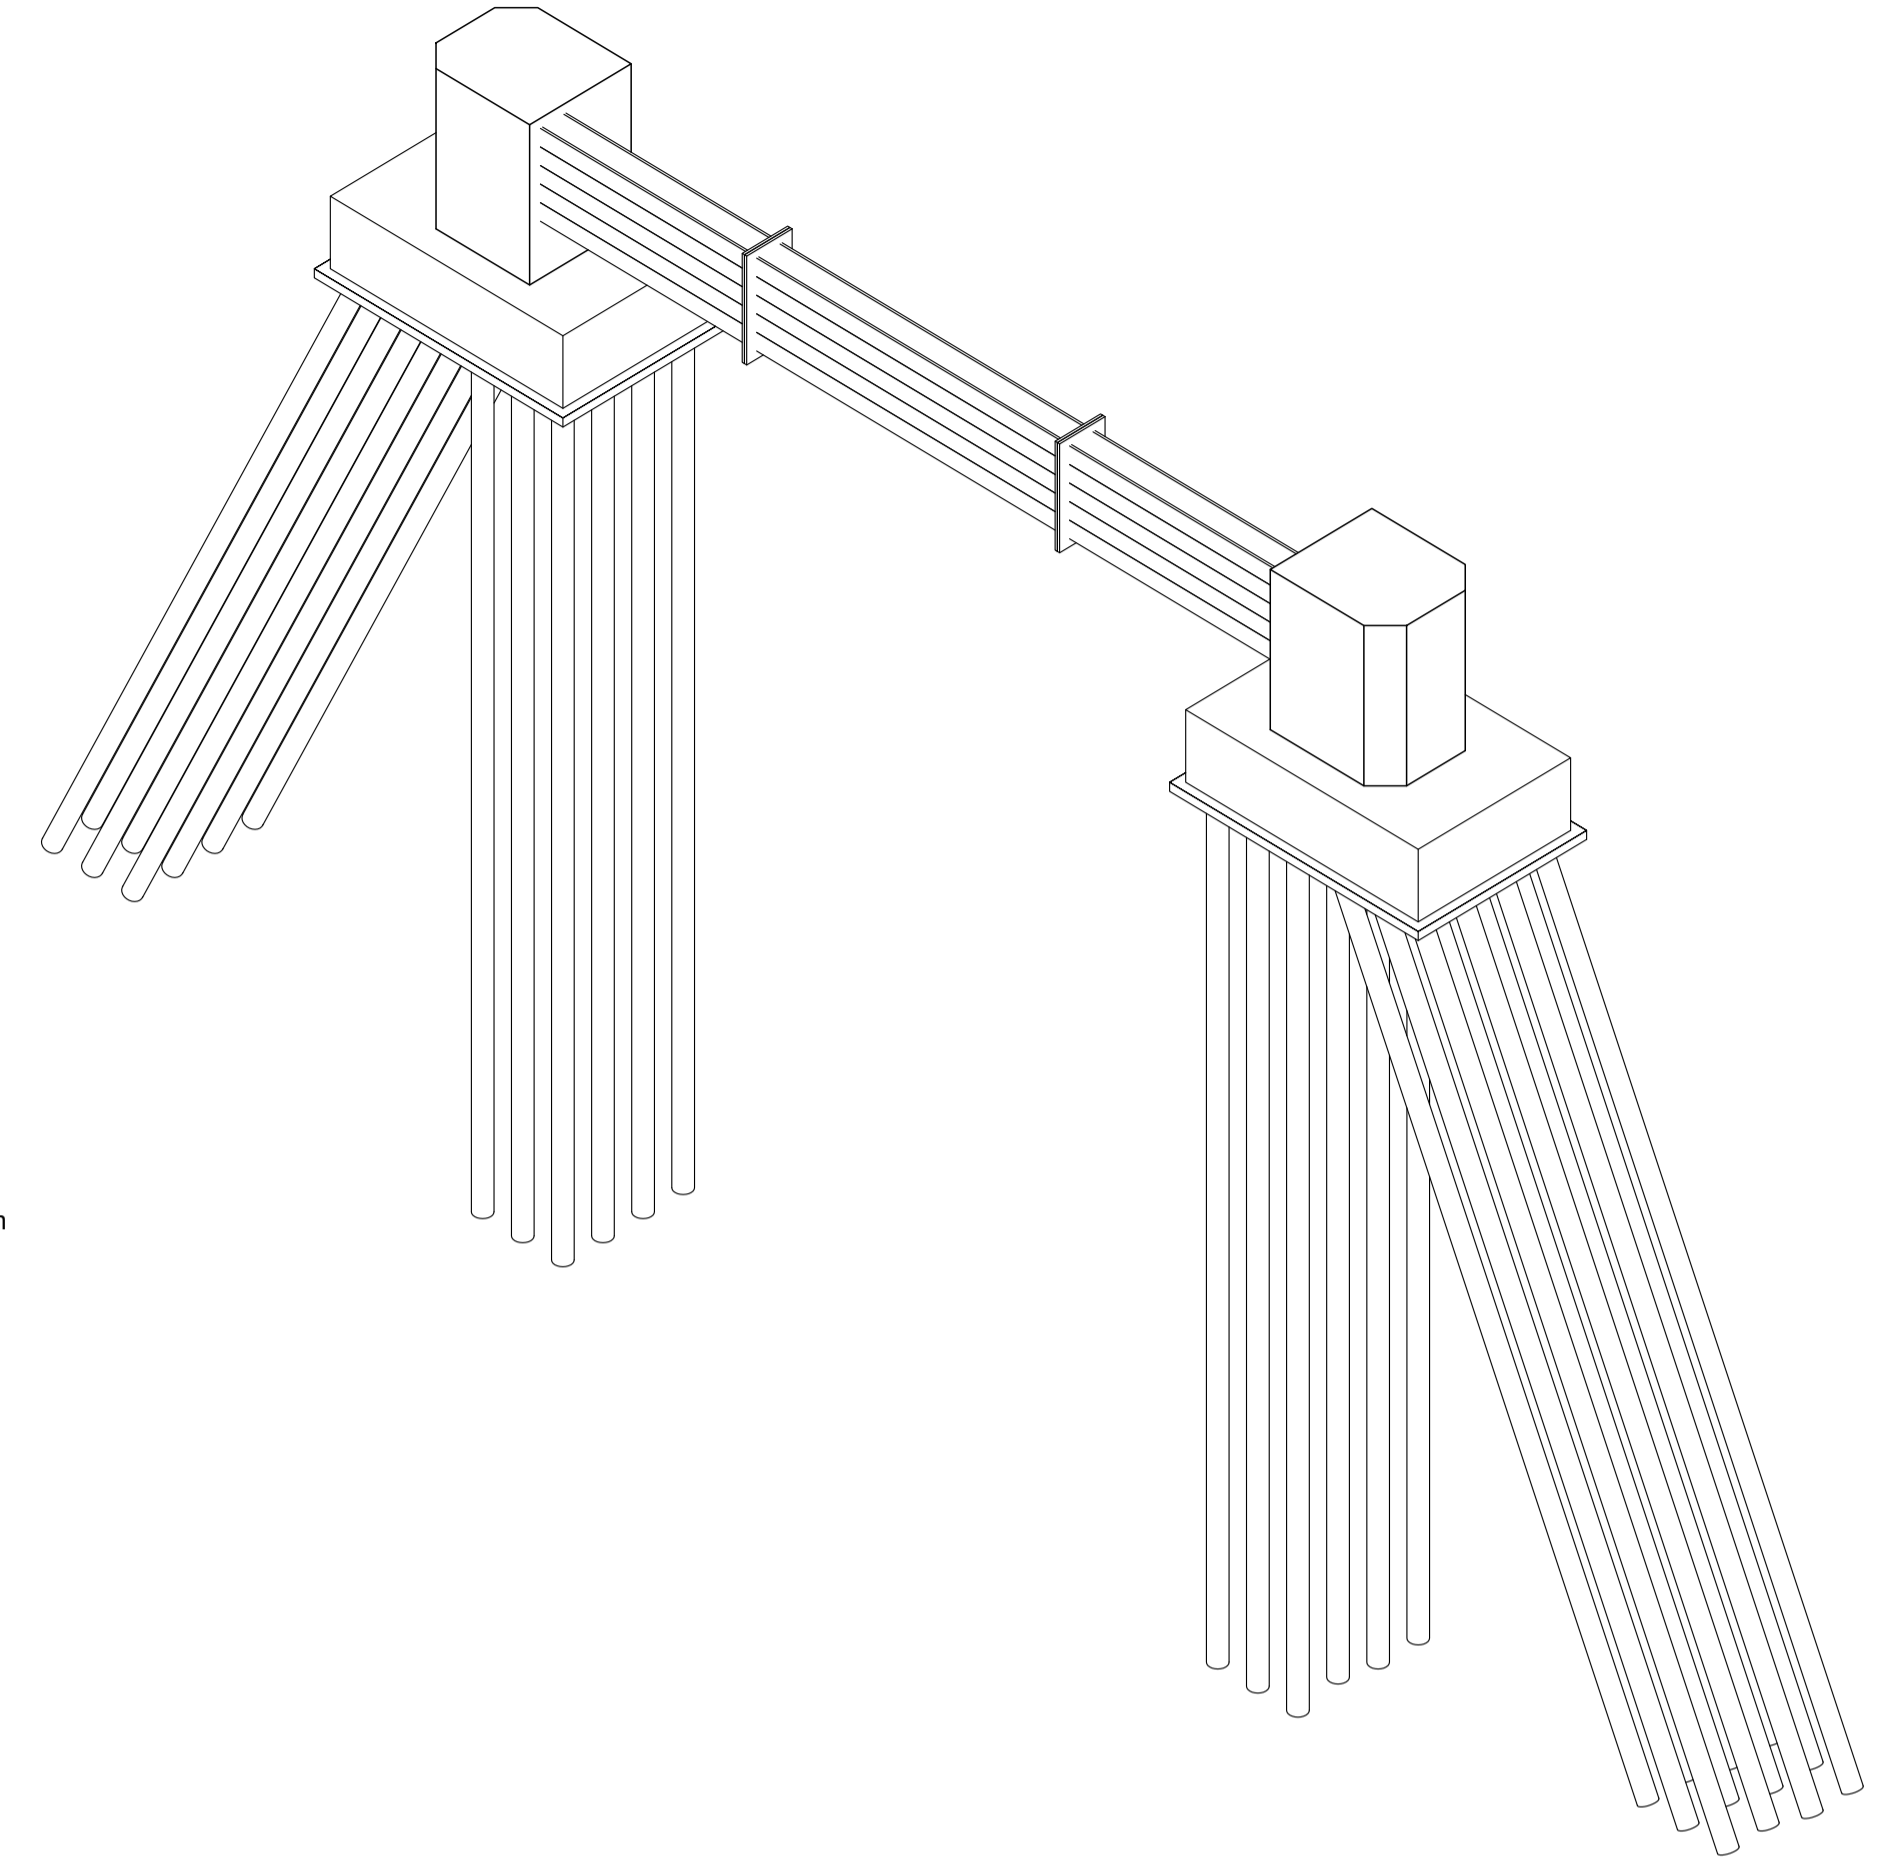


STRUTTURADI PROTEZIONE IN ACCIAIO - SEZIONE BB

Scala 1:50

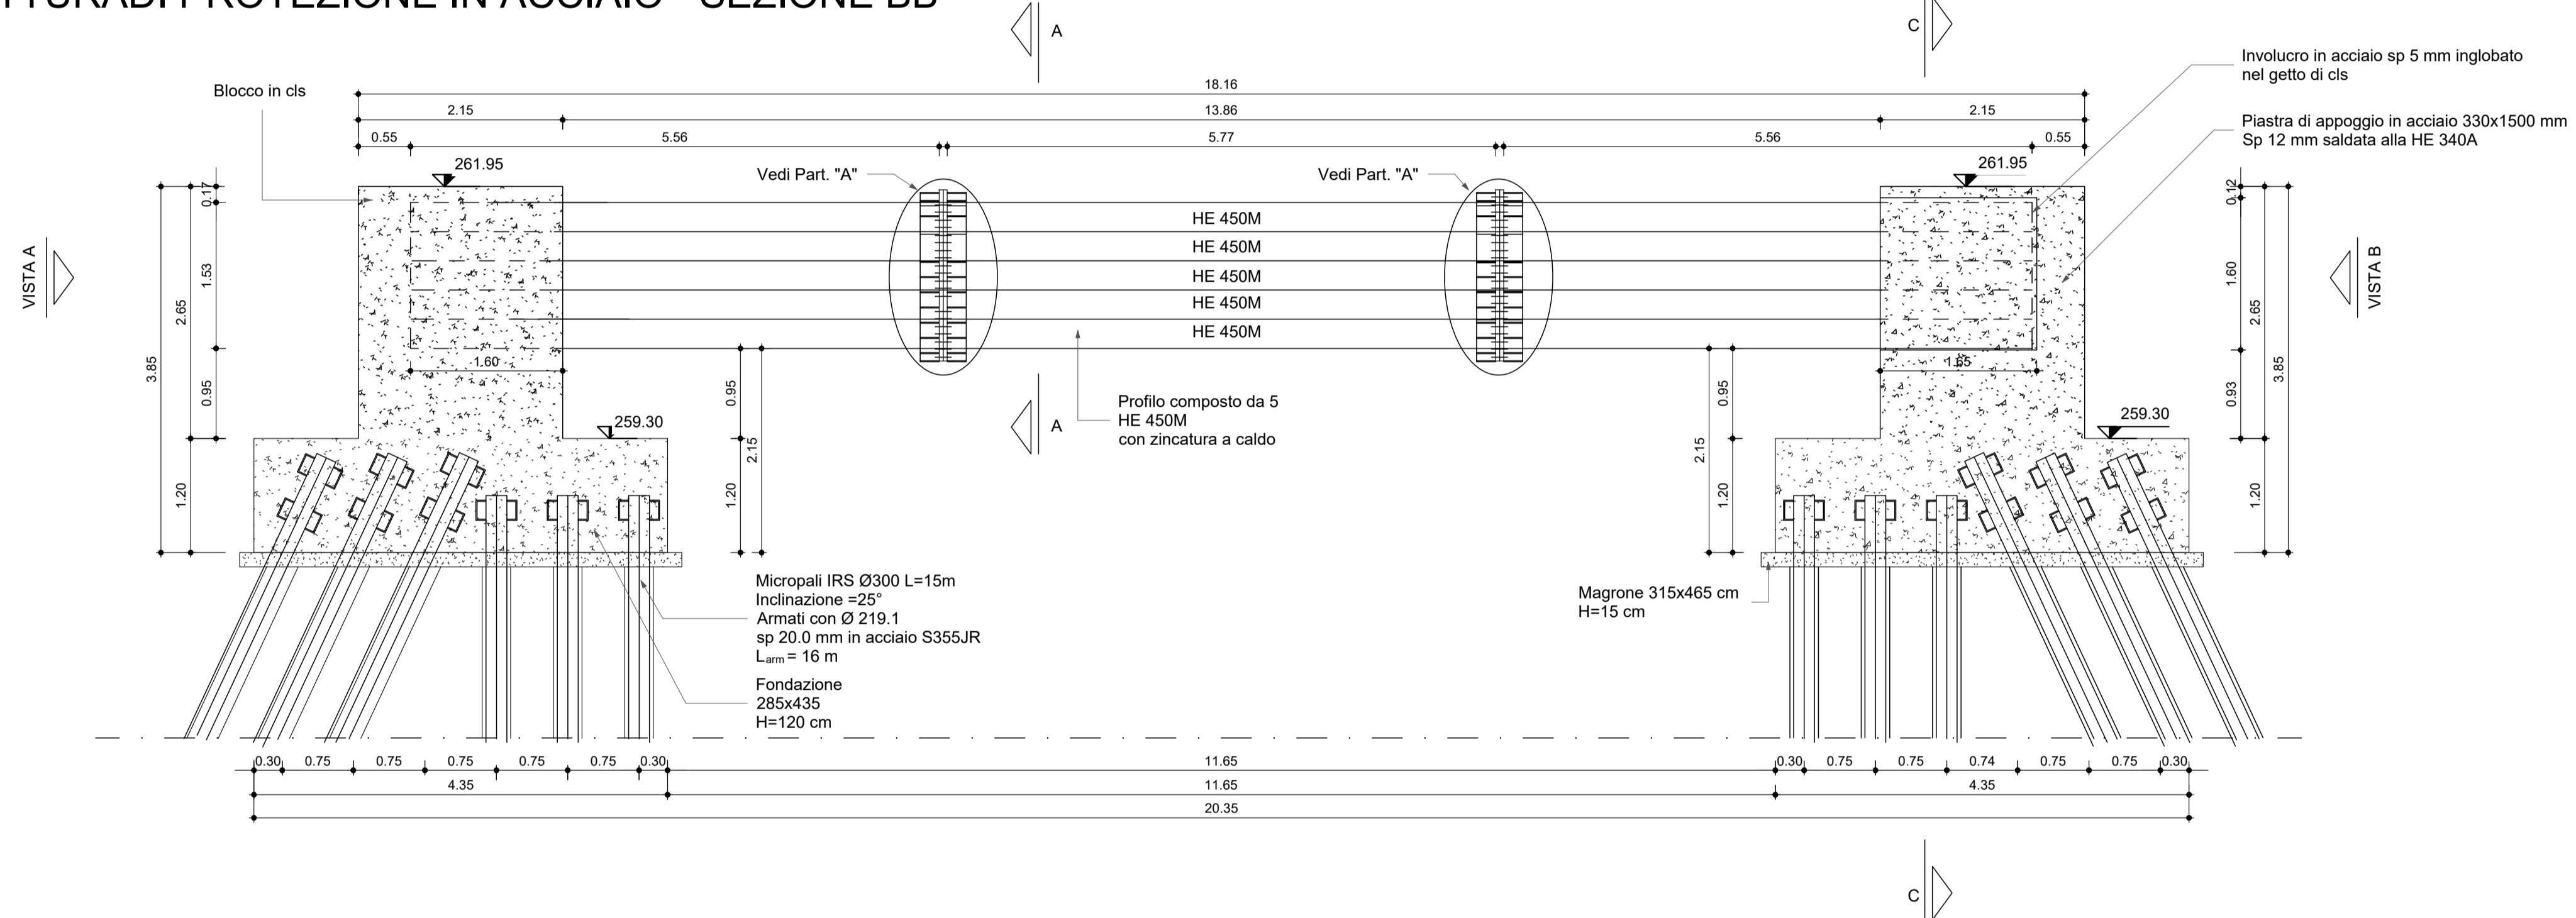

STRUTTURADI PROTEZIONE IN ACCIAIO - PROSPETTI

Scala 1:50

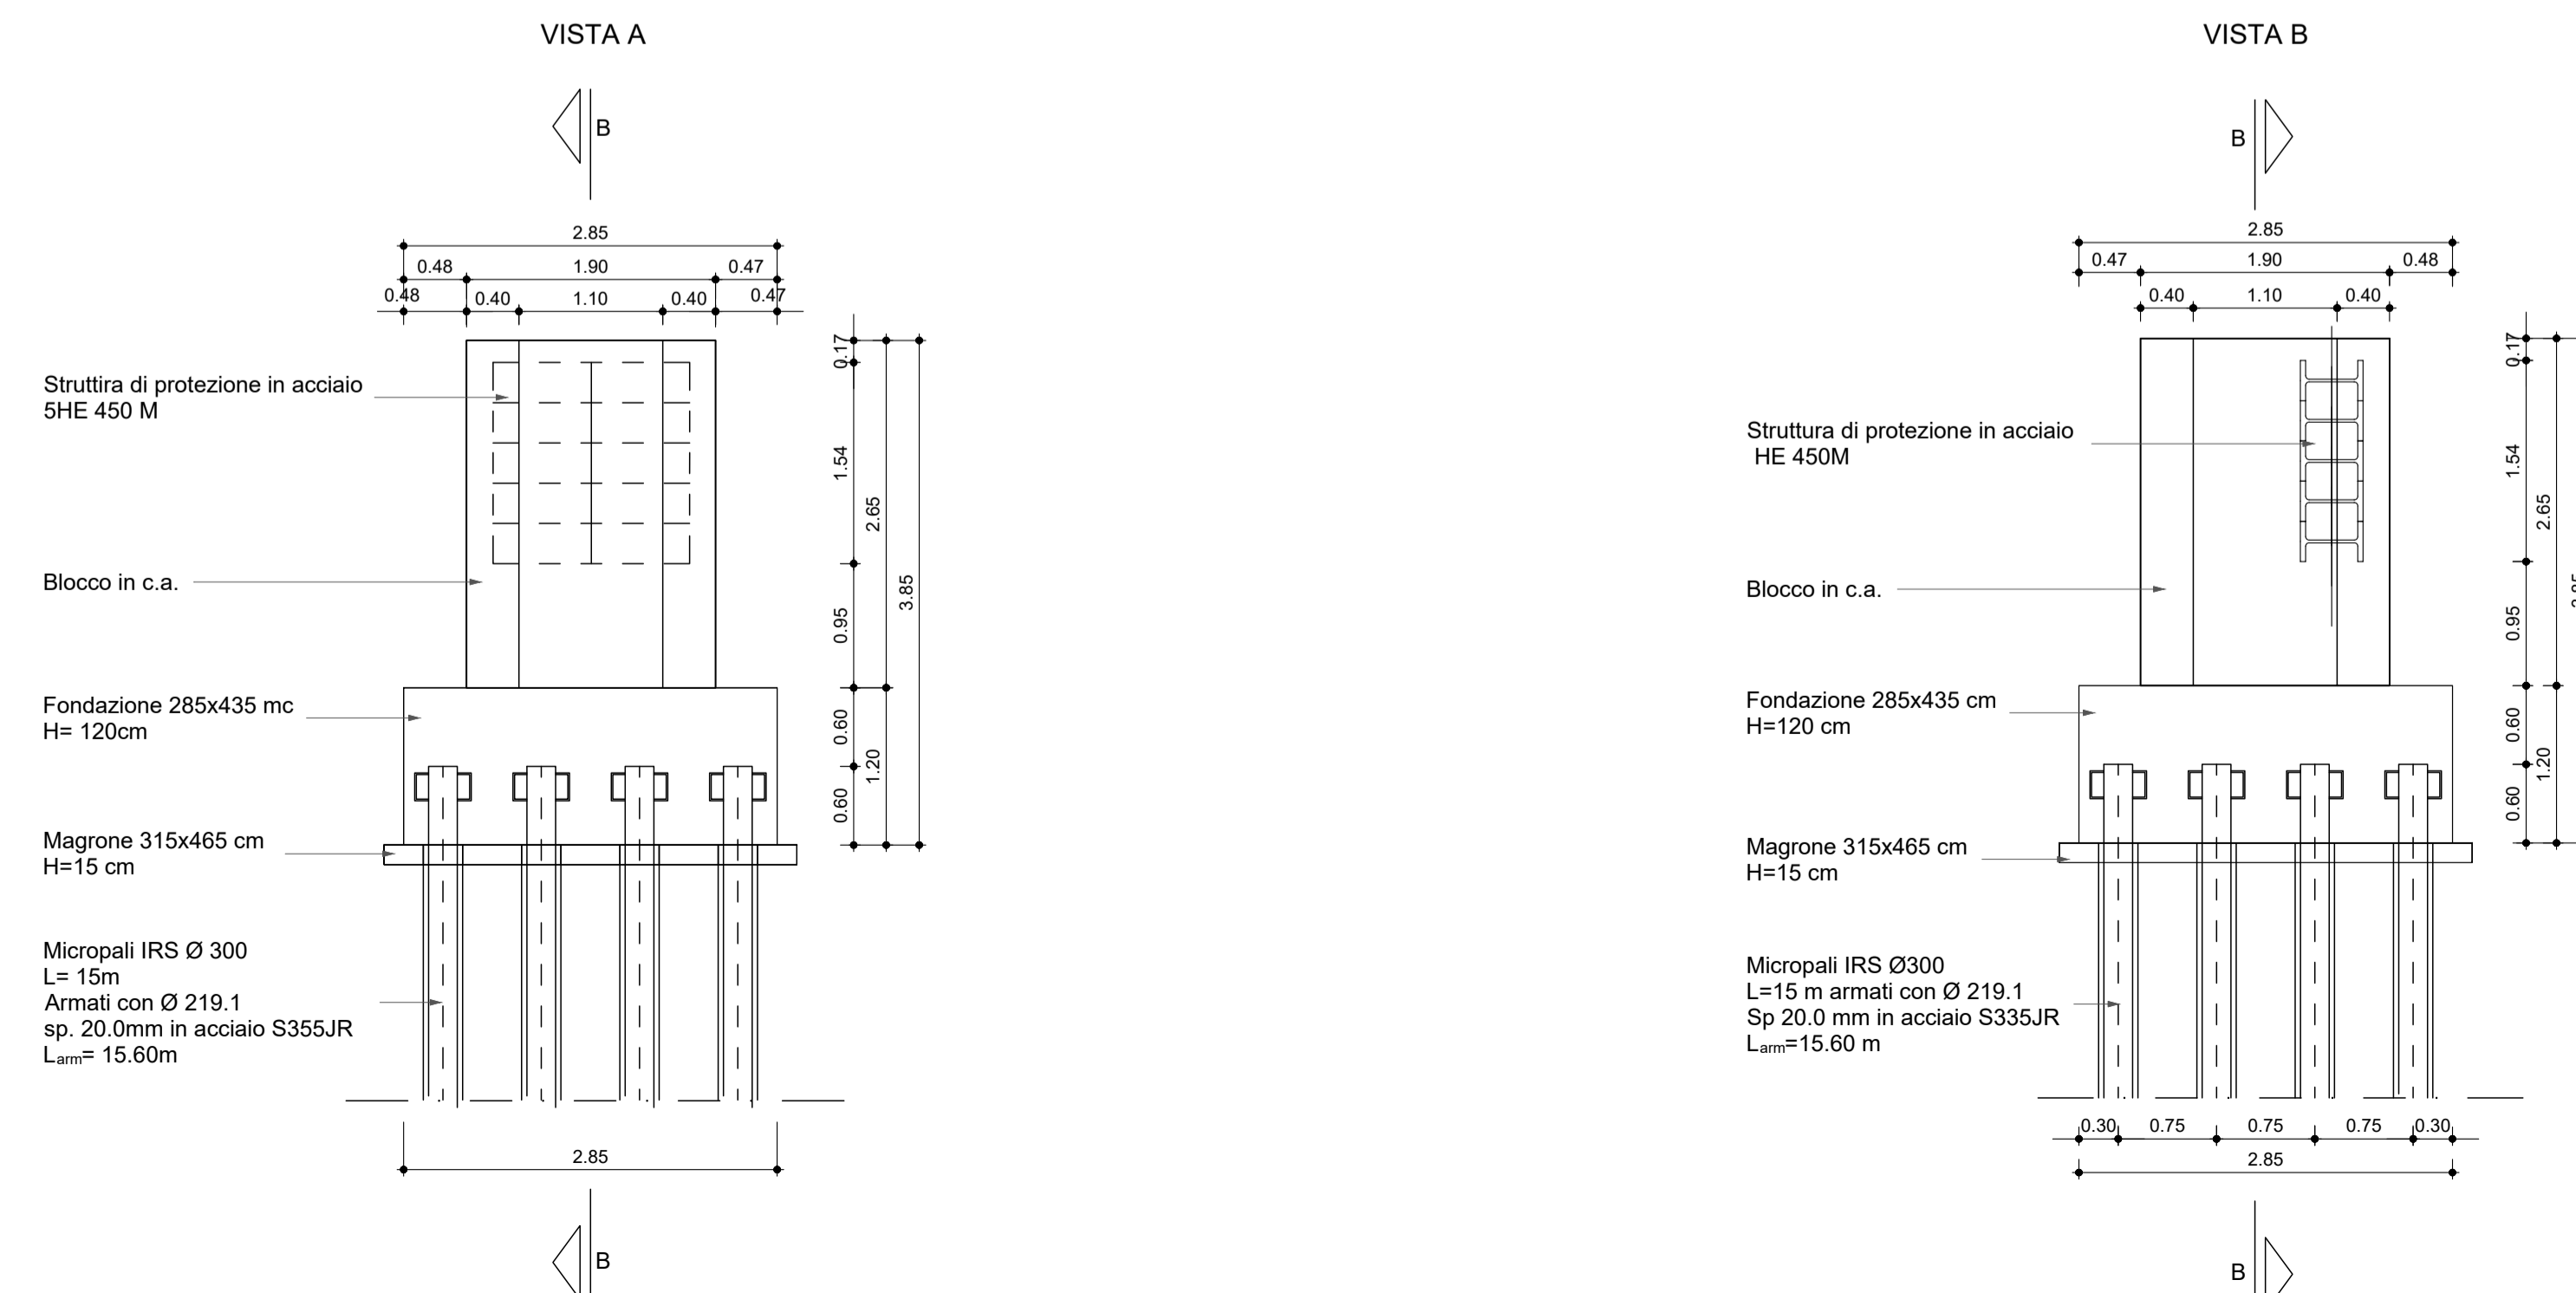

COMMITTENTE:



PROGETTAZIONE:



CUP J94J17000040001

U.O. COORDINAMENTO TERRITORIALE NORD

PROGETTO DEFINITIVO

LINEA BOLZANO - MERANO
REALIZZAZIONE NUOVO TUNNEL DEL VIRGOLO A 3 BINARI -
SPOSTAMENTO BIVIO LINEA MERANESE

SINGOLE OPERE DI LINEA

OC01 OPERA DI PROTEZIONE PILA AUTOSTRADALE
CARPENTERIA BASAMENTI

SCALA:

1:50

COMMESSA LOTTO FASE ENTE TIPO DOC. OPERA/DISCIPLINA Progr. REV.

NB1D 01 D 26 PZ MU1000 001 A

Rev.	Descrizione	Redatto	Data	Verificato	Data	Approvato	Data	Autorizzato Data
A	EMISSIONE ESECUTIVA	Technital	Mag-21	M. Salsolini	Mag-21	C. Mazzocchi	Mag-21	A. Perego Mag-21



File: NB1D01D26PZMU1000001A.DWG