


PARTICOLARE
COLDILO DI SOMMITA'
SCALA 1:25

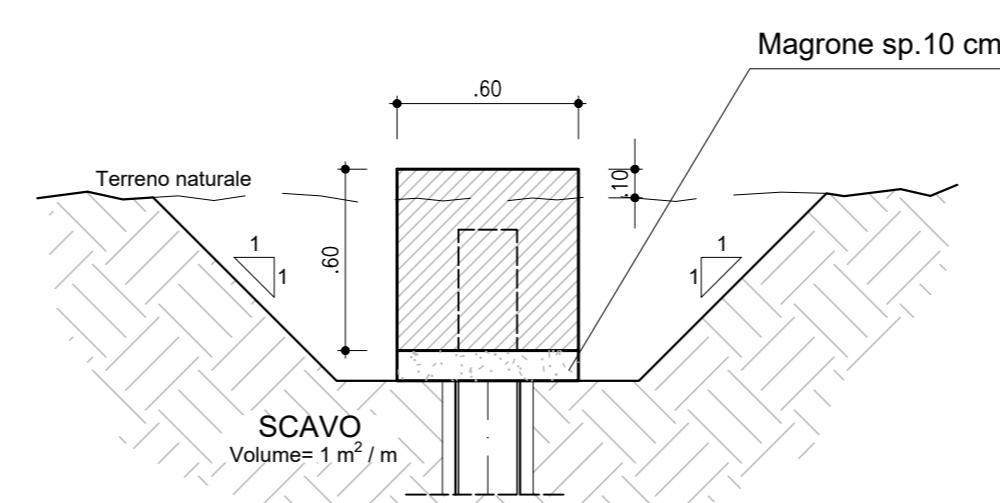

Paratia n. 02								
Tratta	n pali	PALI				Totale Tiranti		
		L palo	Peso /m	Armatura Palo	Lungh tot	Armatura Tot	n. totale Tiranti	Lunghzza totale Tiranti
		m	Kg/m	Kg	m	Kg		m
1	3	13,00	61,36	797,68	39,00	2.393,04	0	0,00
2	31	18,40	61,36	1129,02	570,40	34.999,74	30	650,00
TOTALE Generale					609,40	37.392,78	30	650,00

NOTA: Per le caratteristiche dei materiali vedere tavola NB1D01D26TT0C0000002A

COMMITTENTE:
RFI
RETE FERROVIARIA ITALIANA
GRUPPO FERROVIE DELLO STATO ITALIANO

PROGETTAZIONE:
ITALFERR
GRUPPO FERROVIE DELLO STATO ITALIANO

CLP_26417/000040001

U.O. COORDINAMENTO TERRITORIALE NORD

PROGETTO DEFINITIVO

LINEA BOLZANO - MERANO
REALIZZAZIONE NUOVO TUNNEL DEL VIRGOLO A 3 BINARI -
SPOSTAMENTO BIVIO LINEA MERANESE

SINGOLE OPERE DI LINEA
SL04 Opere civili
Prospetti opere provvisori - Tav. 2

SCALA:
VARIE

COMMESSA LOTTO FASE ENTE TIPO DOC. OPERA/DISCIPLINA PROGR. REV.

NB1D 01 D 26 PZ SL0403 003 A

Rev.	Descrizione	Redatto	Data	Verificato	Data	Approvato	Data	Autorizzato	Data
A	EMMISSIONE ESECUTIVA	Torres	10/21	M. Torres	10/21	C. Nicotri	10/21	A. Papp	10/21

File: NB1D01D26PZSL0403003A.DWG