



# PIANTA DI PROGETTO

Scala 1:50

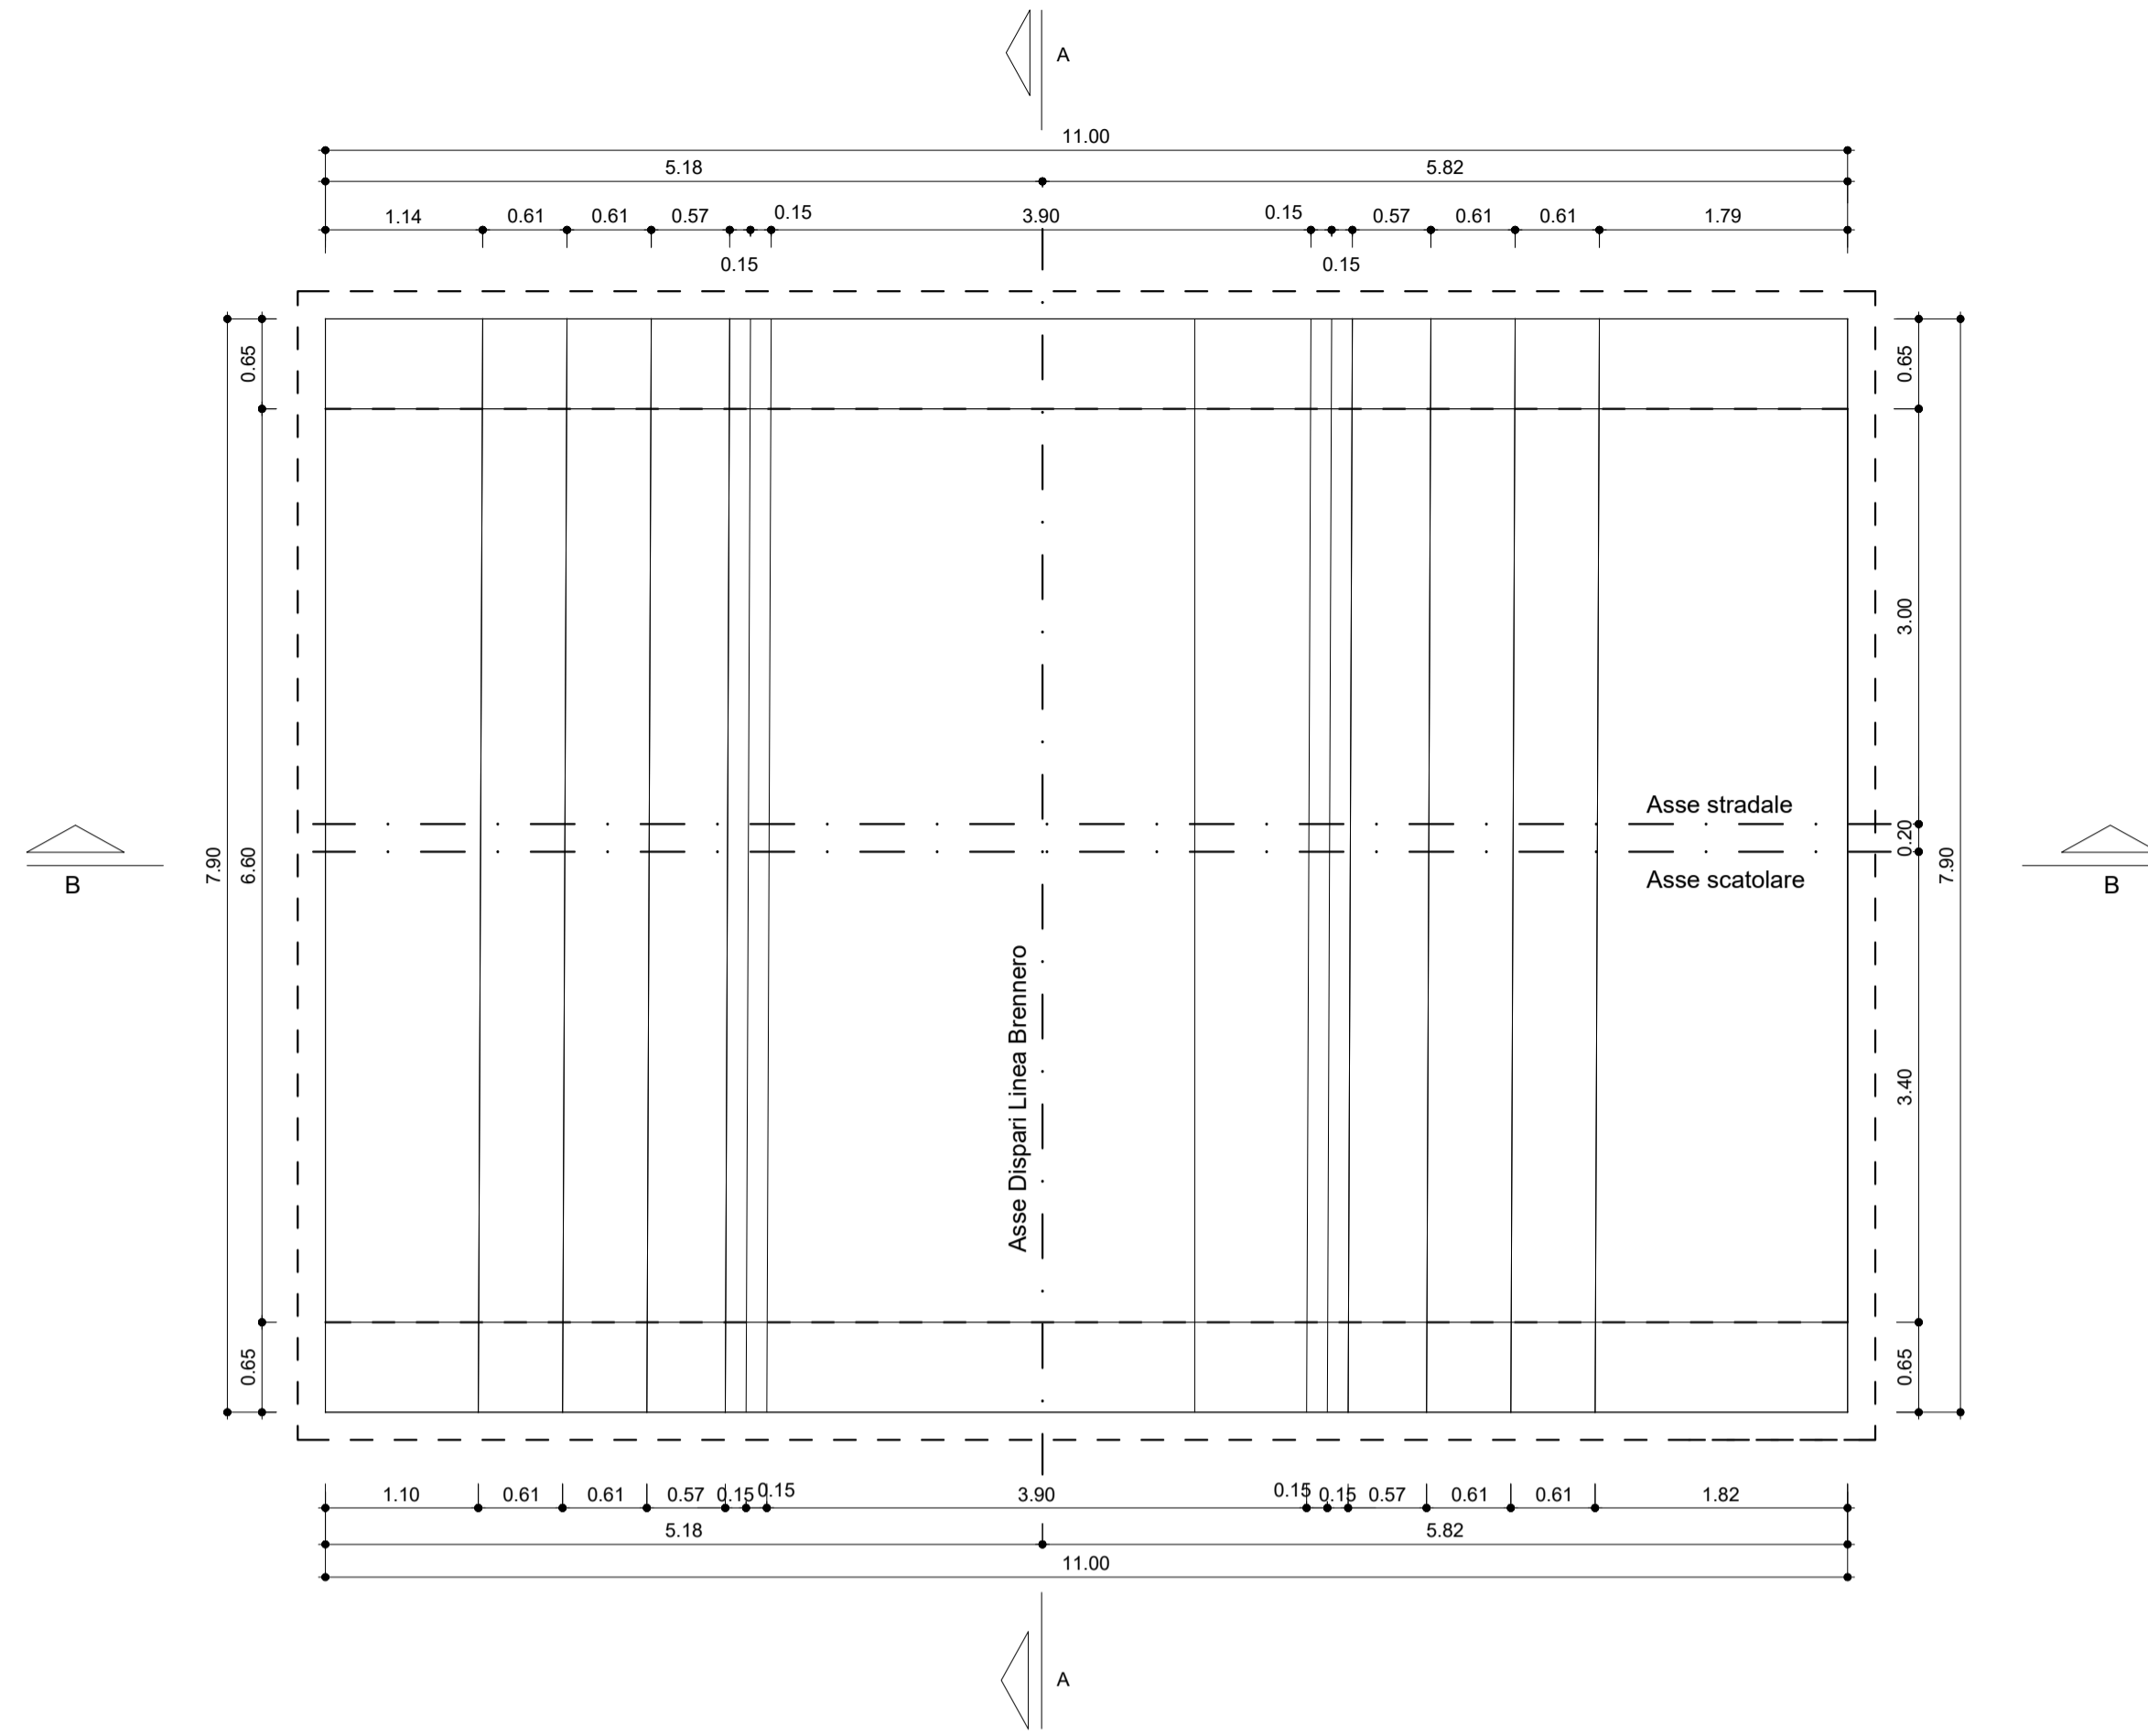


# SEZIONE LONGITUDINALE B-B

Scala 1:50

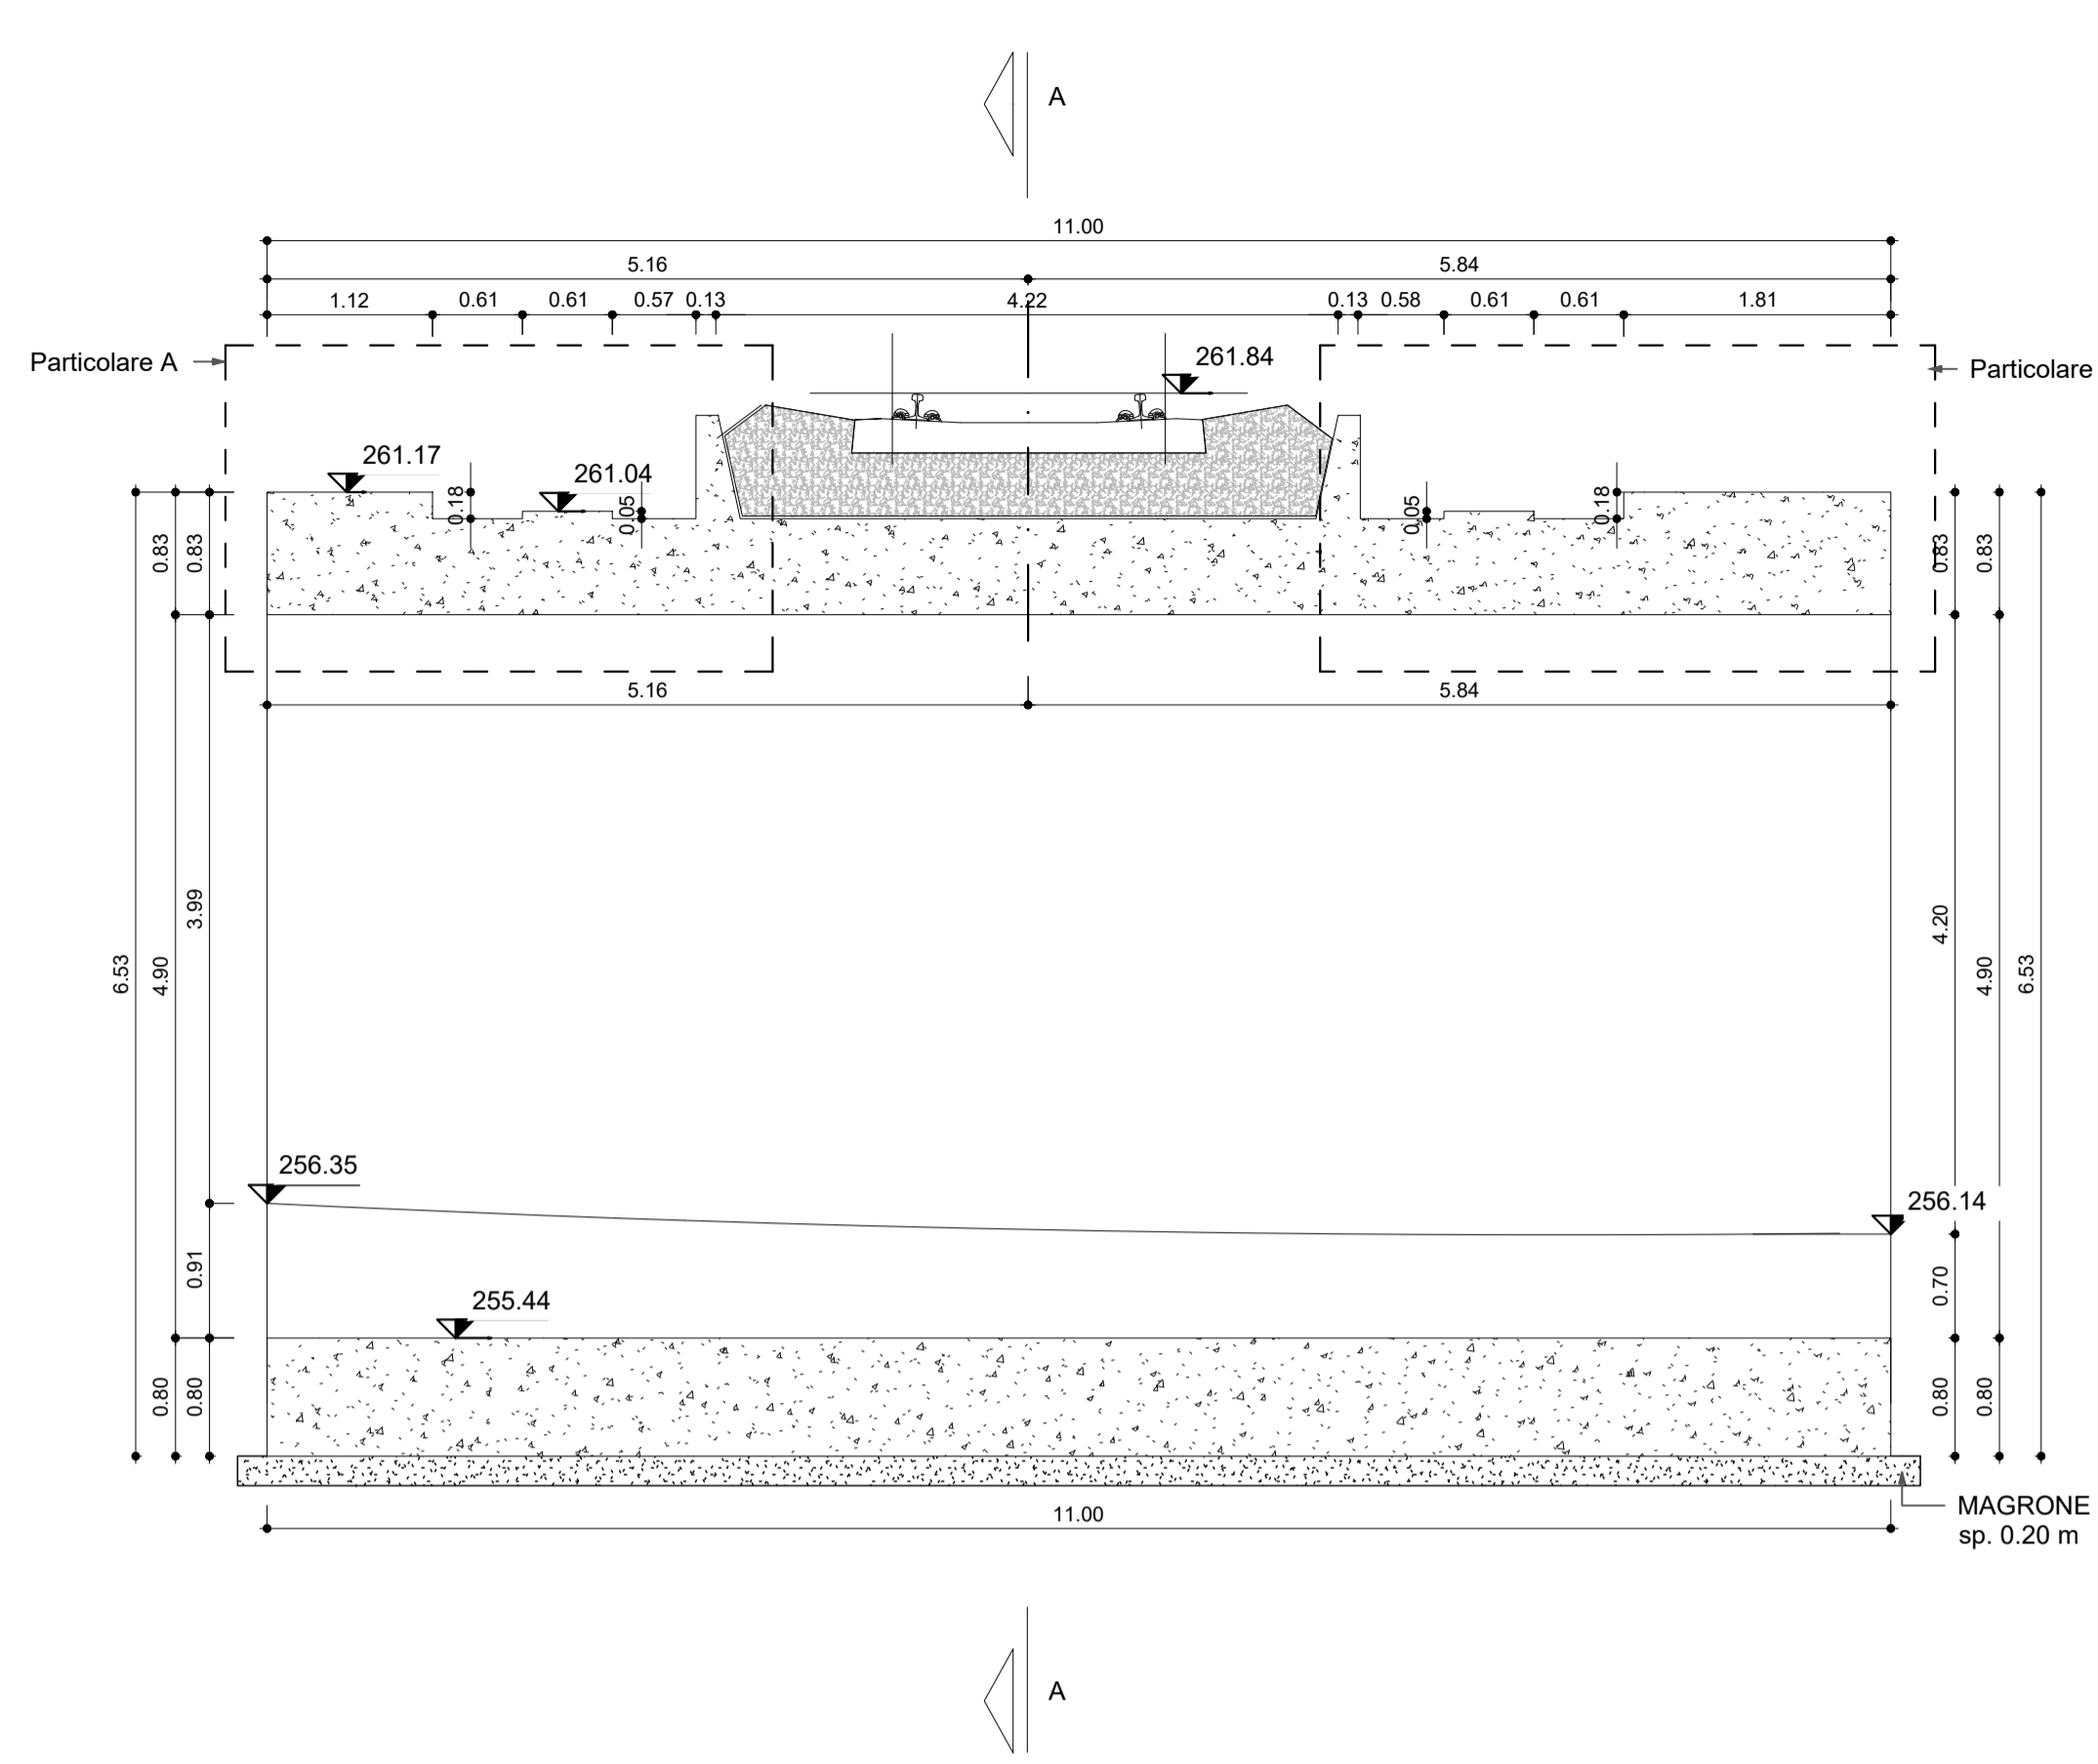


# STRALCIO PLANIMETRICO

Scala 1:1000

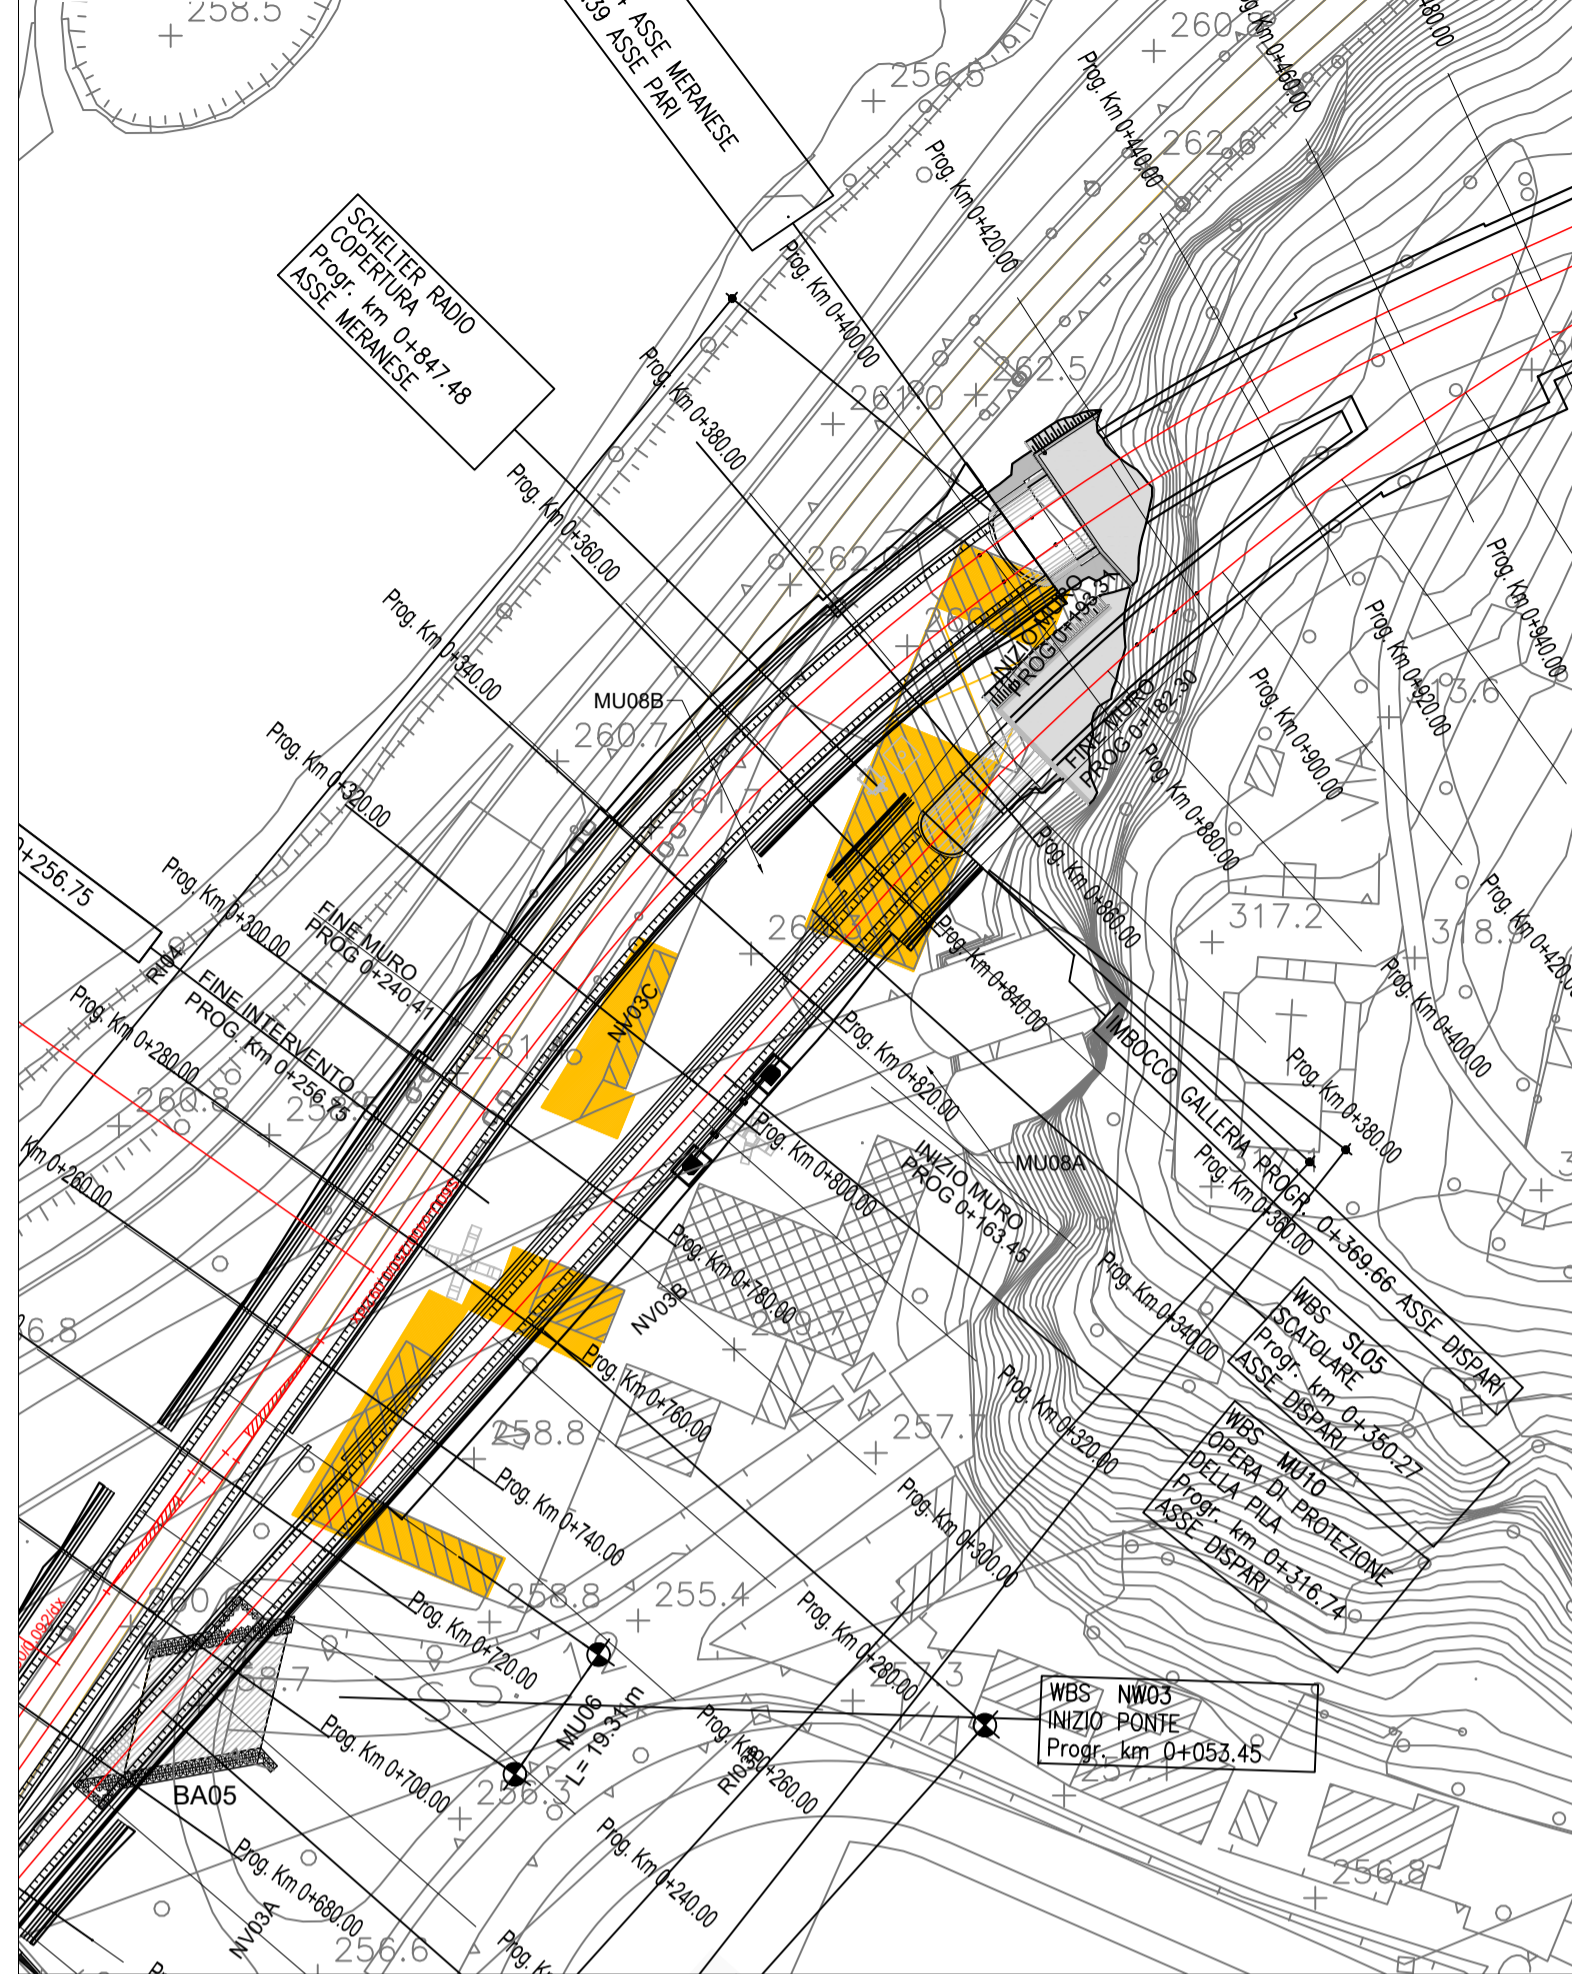

# SEZIONE TRASVERSALE A-A

Scala 1:50

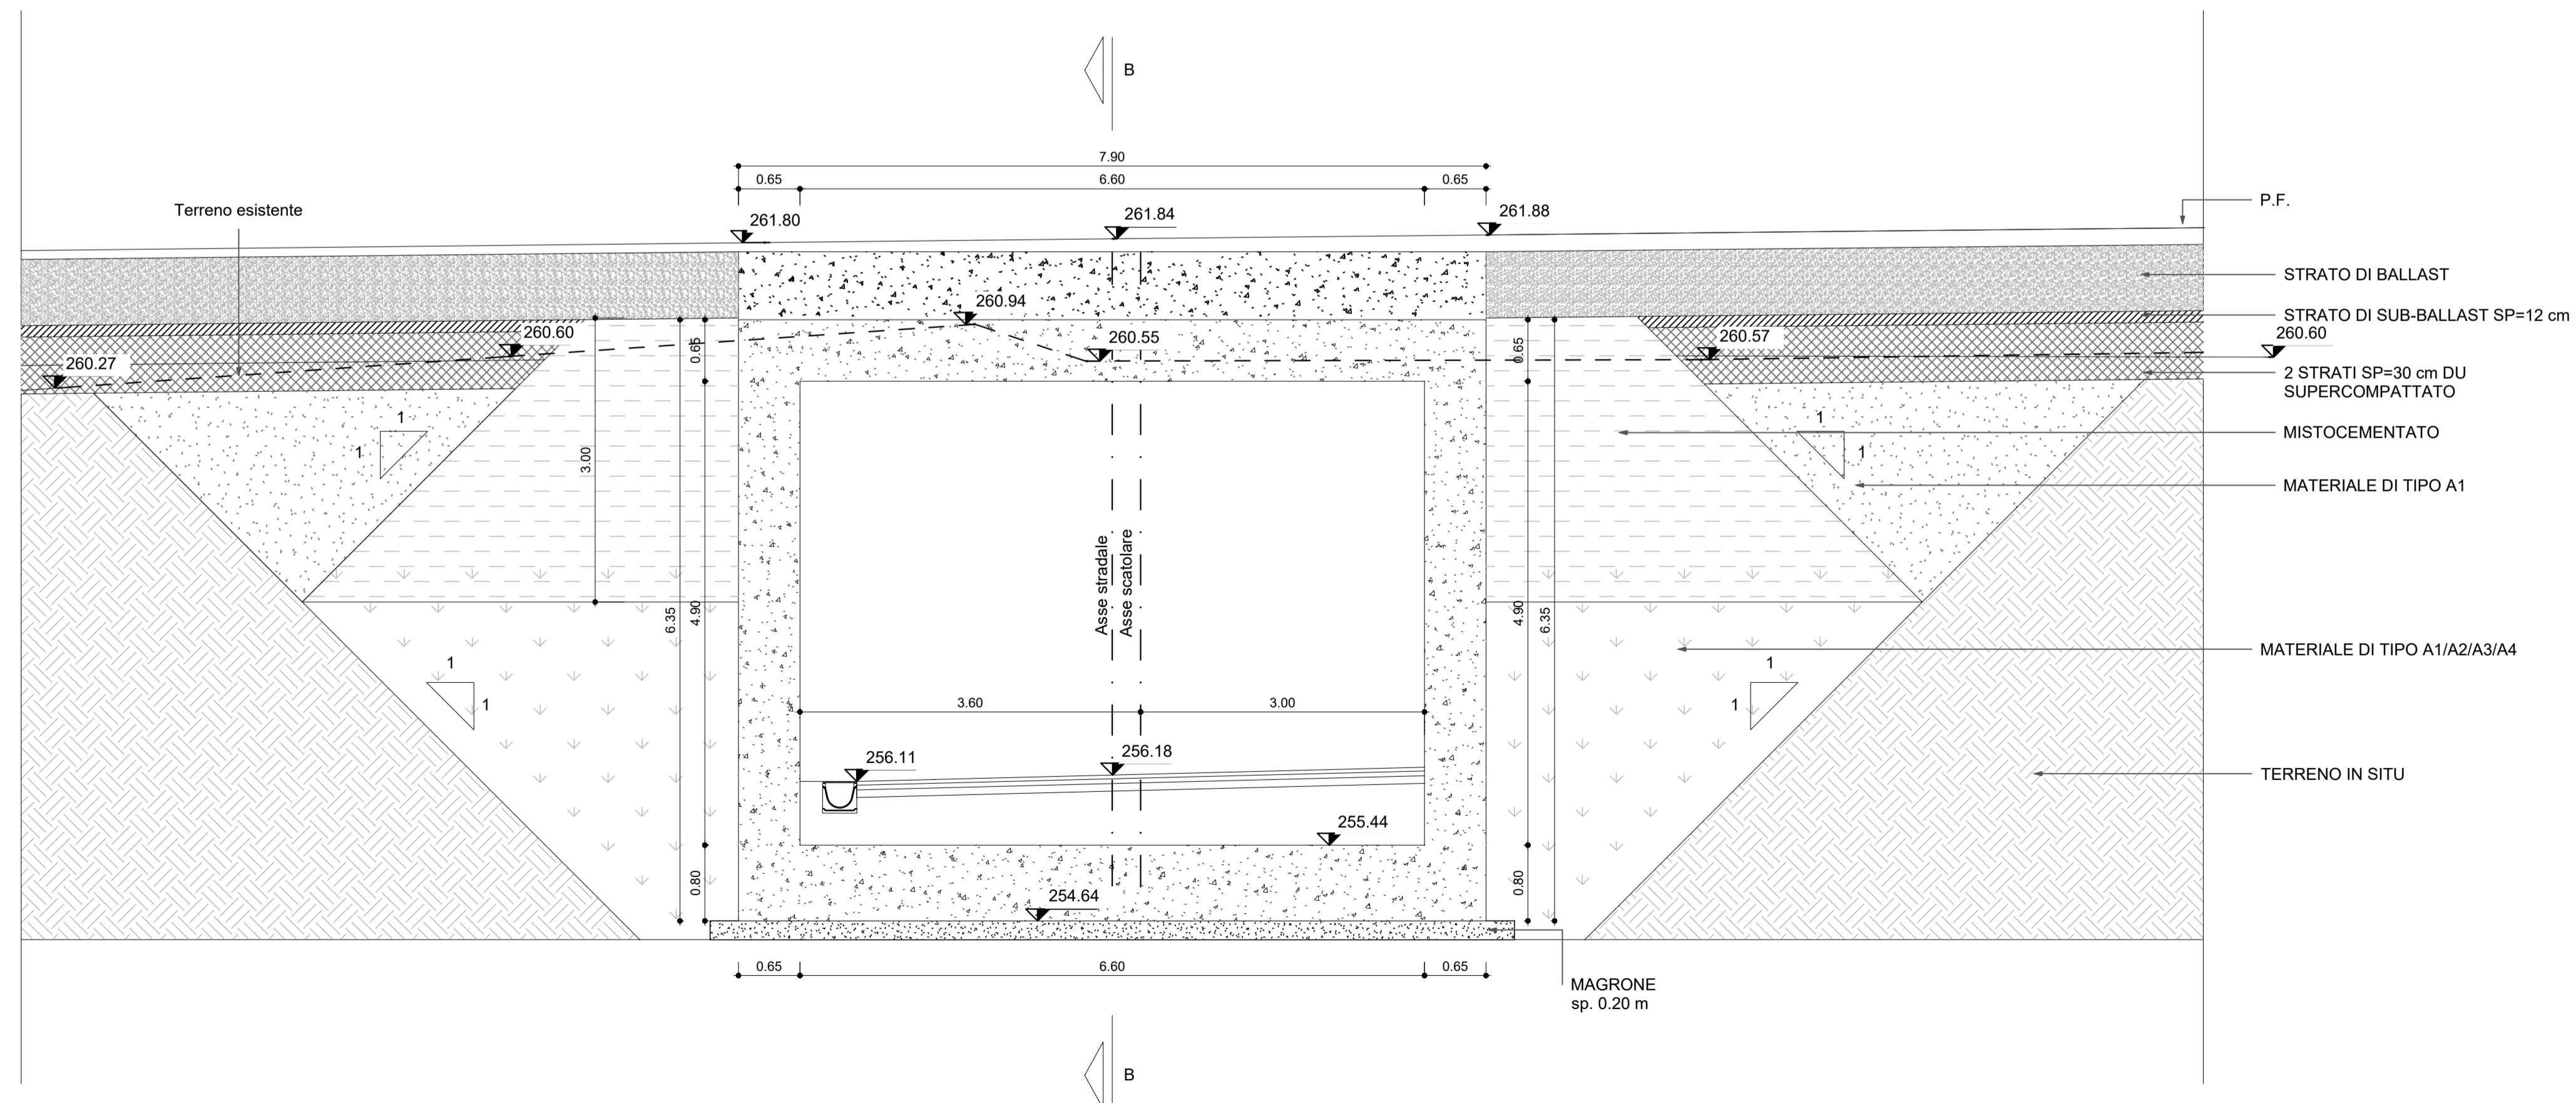

COMMITTENTE  
**RFI**  
RETE FERROVIARIA ITALIANA  
GRUPPO FERROVIE DELLO STATO ITALIANE

PROGETTAZIONE  
**ITALFERR**  
GRUPPO FERROVIE DELLO STATO ITALIANE

U.O. COORDINAMENTO TERRITORIALE NORD  
PROGETTO DEFINITIVO  
LINEA BOLZANO - MERANO  
REALIZZAZIONE NUOVO TUNNEL DEL VIRGOLO A 3 BINARI -  
SPOSTAMENTO BIVIO LINEA MERANESE

SINGOLE OPERE DI LINEA  
SL05 OPERE CIVILI SOTTOPASSO ZONA INTERCLUSA  
CARPENTERIA SCATOLARE, PIANTE E SEZIONI LONGITUDINALE E TRASVERSALE

SCALA  
VARIE

COMMESSA	LOTTO	FASE	ENTE	TIPO DOC.	OPERA/DISCIPLINA	PROGR.	REV.
NB1D	01	D	26	PZ	SL0500	001	A

Rev.	Descrizione	Redatto	Data	Verificato	Data	Approvato	Data	Autorizzato Data
A	EMISSIONE ESECUTIVA	Technital	Mag-21	M. Salfabini	Mag-21	C. Mazzocchi	Mag-21	A. Perego Mag-21

