



PIANTA MURI DI RACCORDO

Scala 1:100

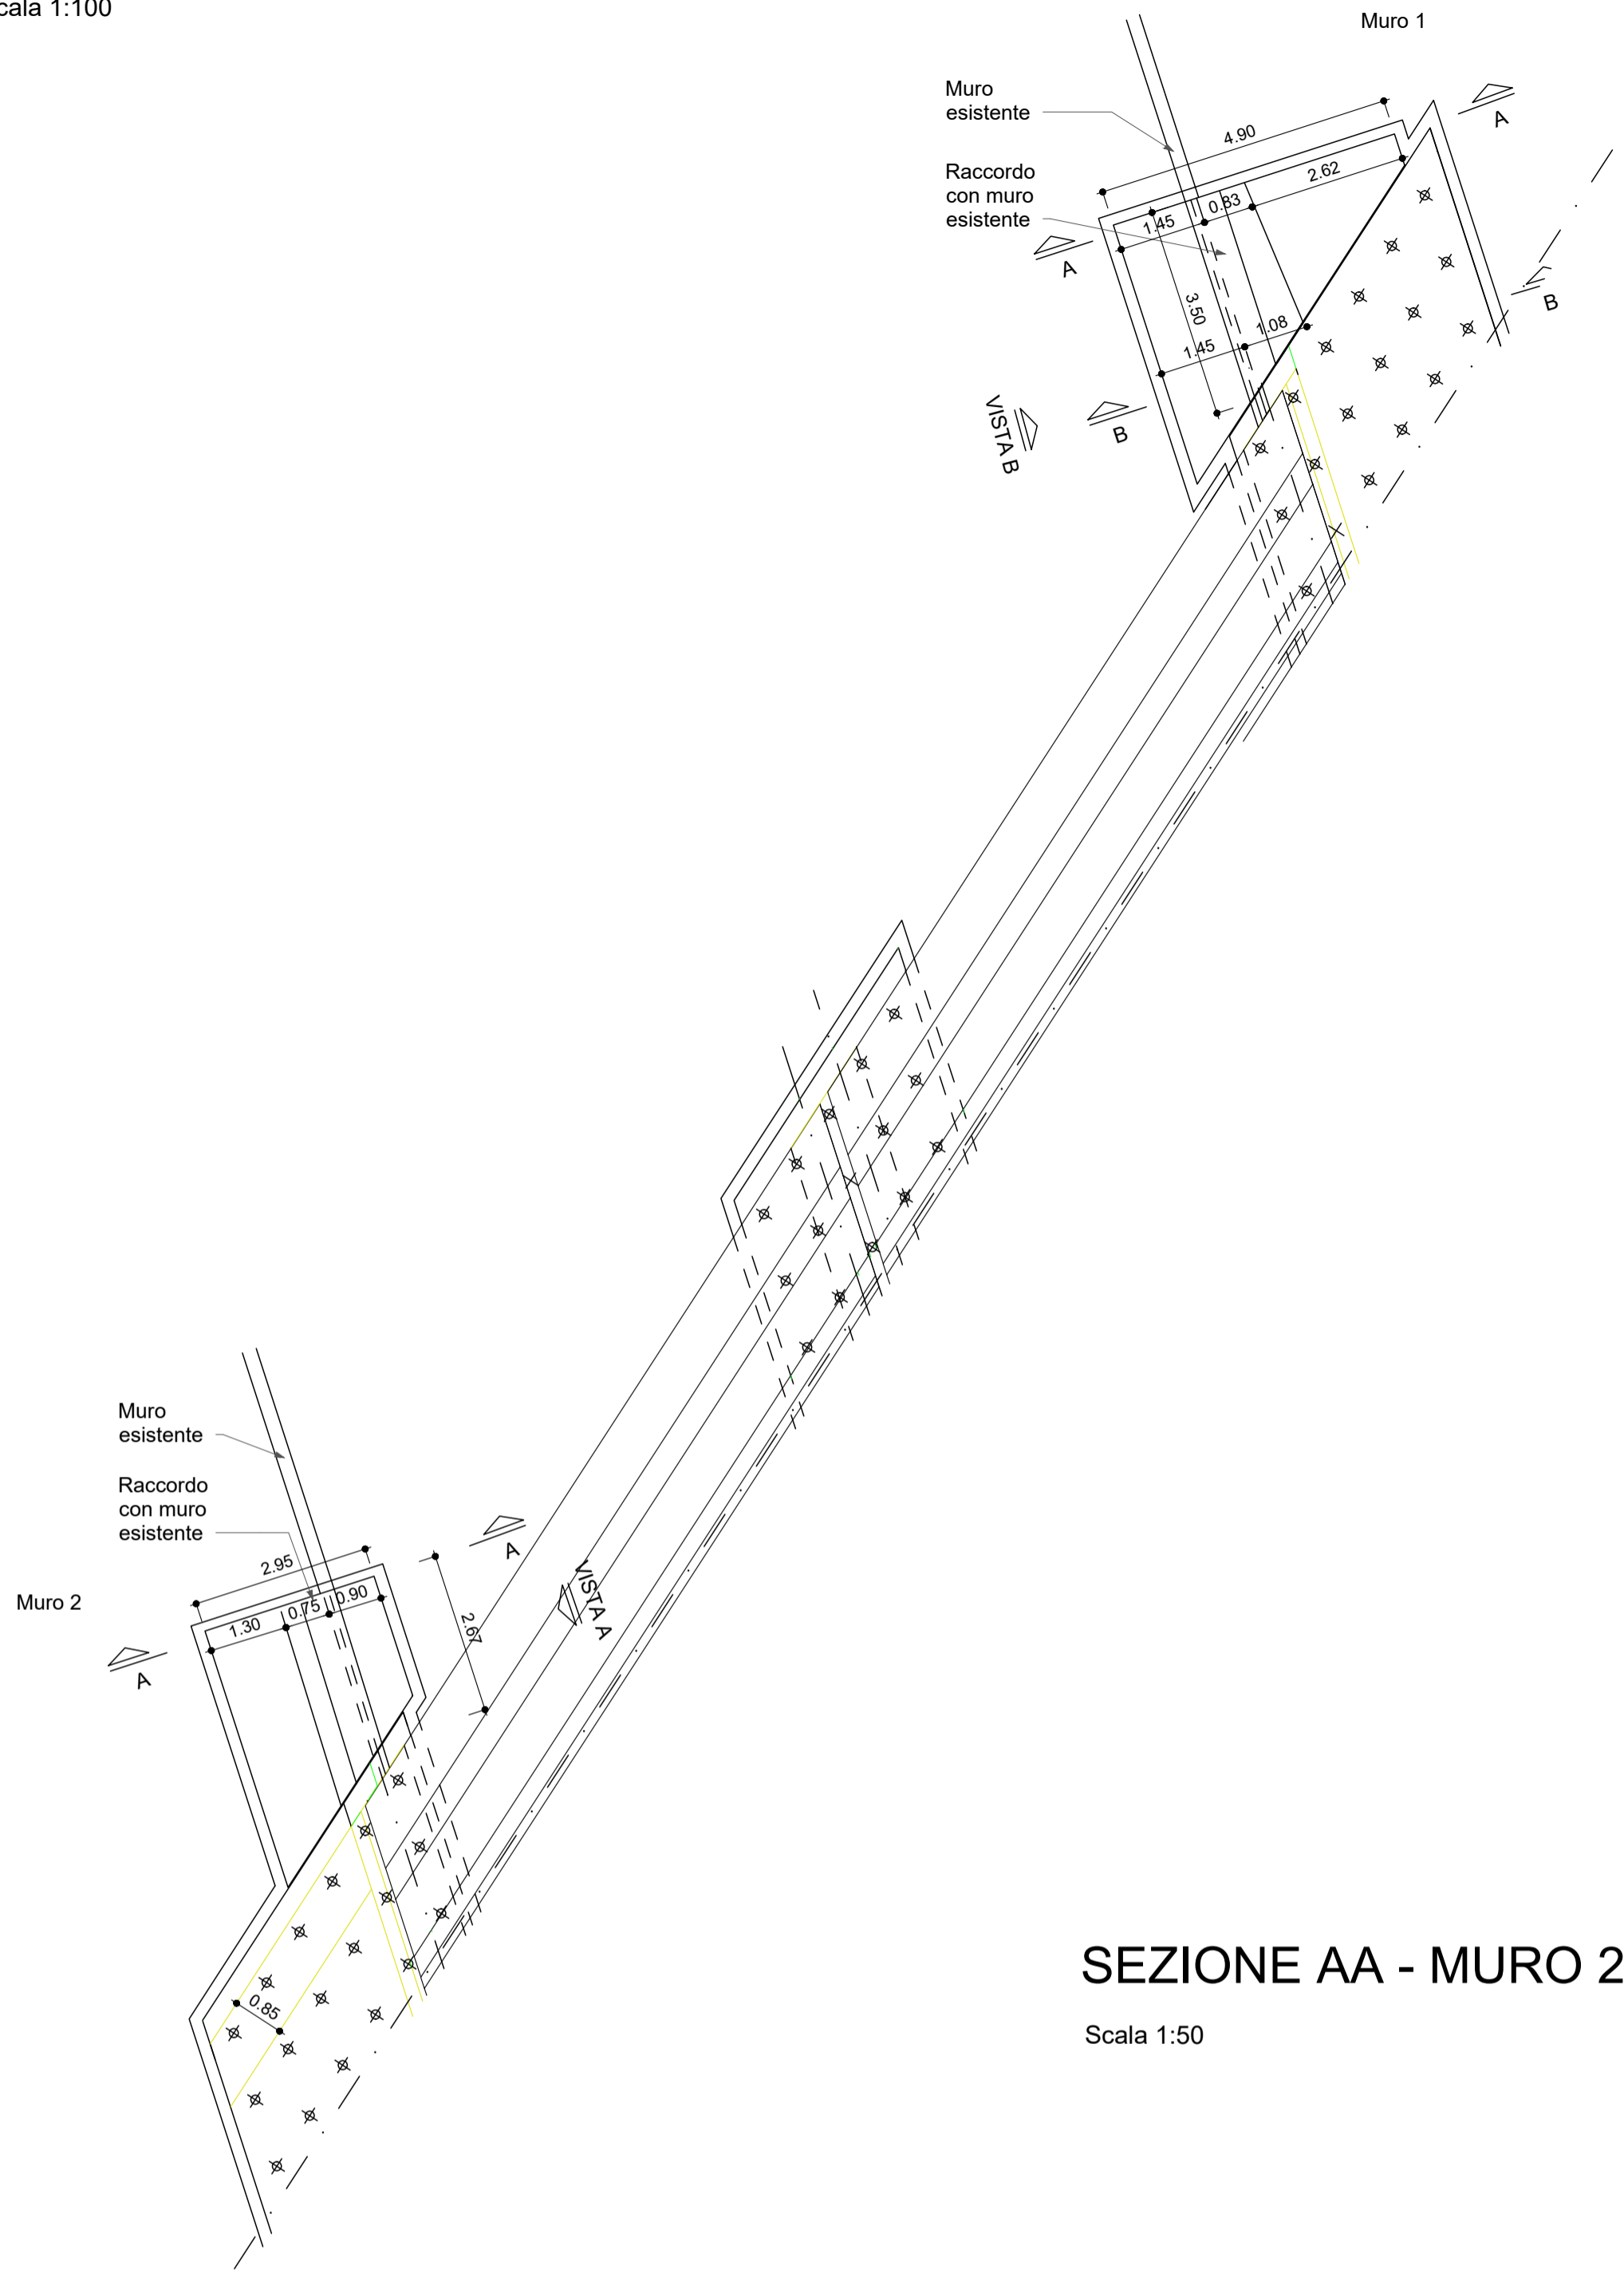


SEZIONE AA - MURO 1

Scala 1:50

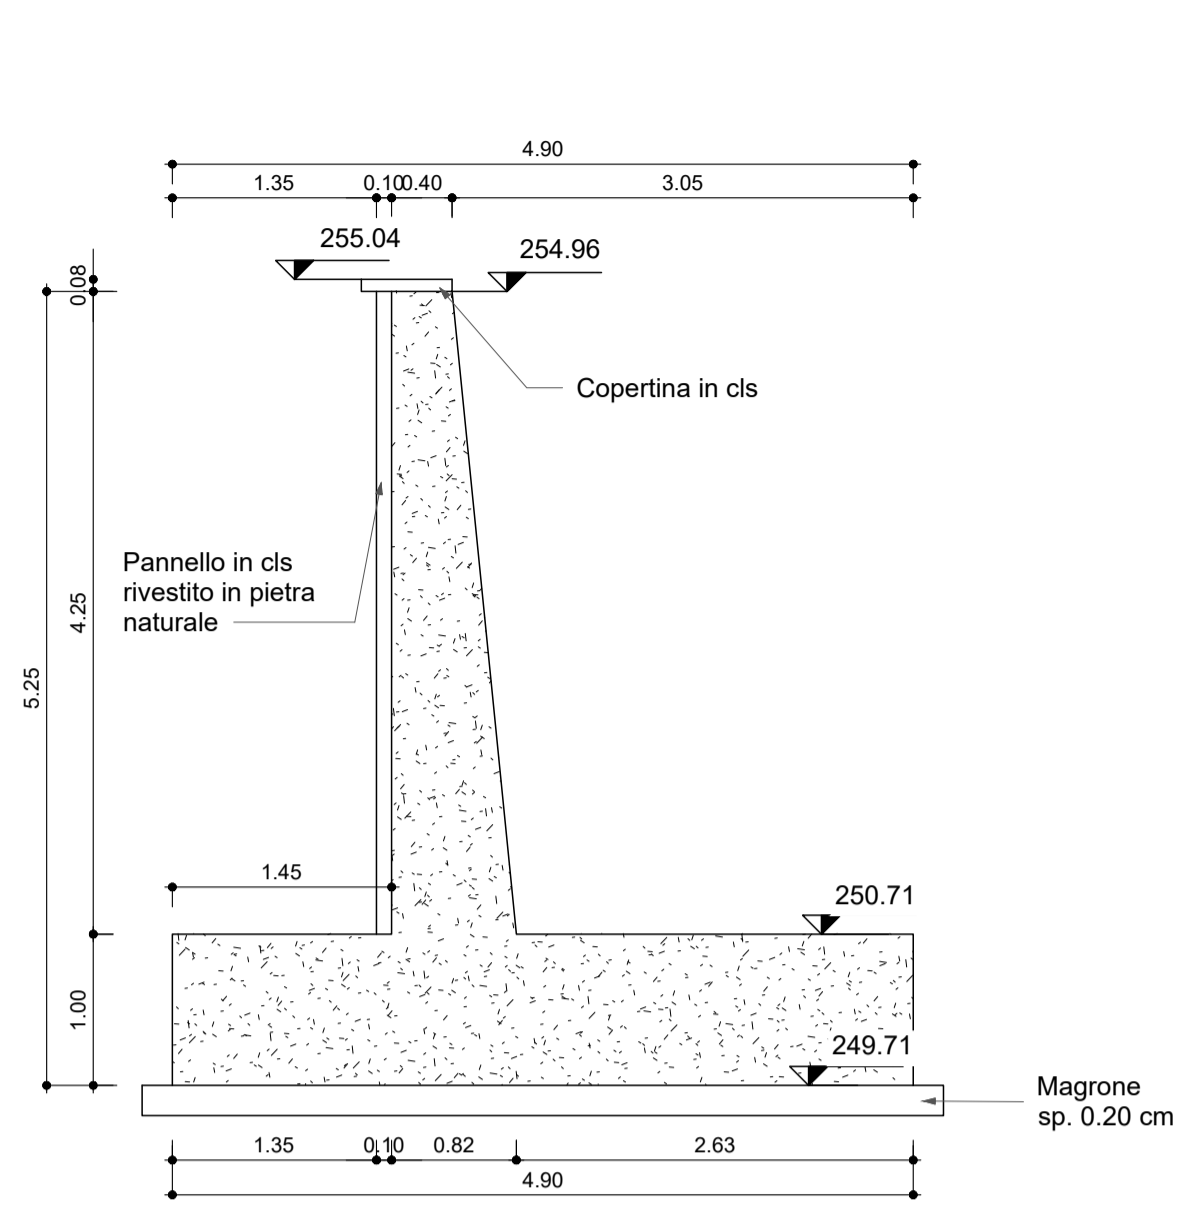


SEZIONE BB - MURO 1

Scala 1:50

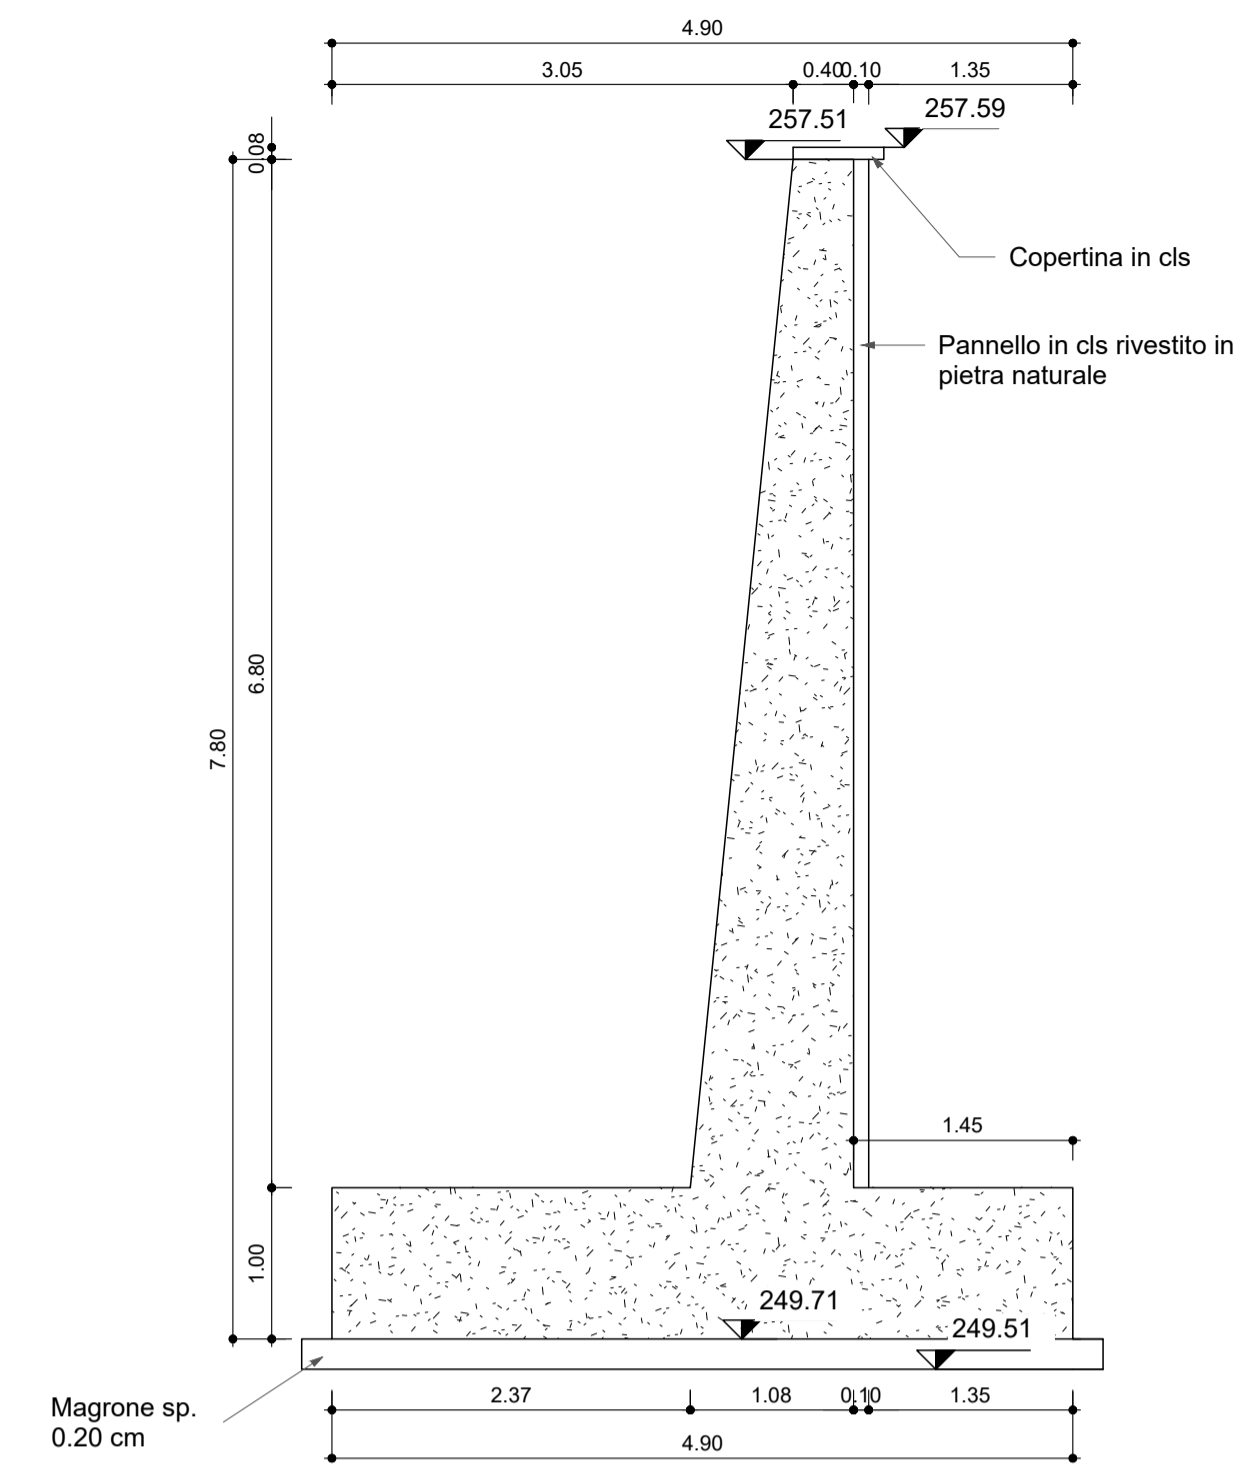


VISTA B - MURO 1

Scala 1:50

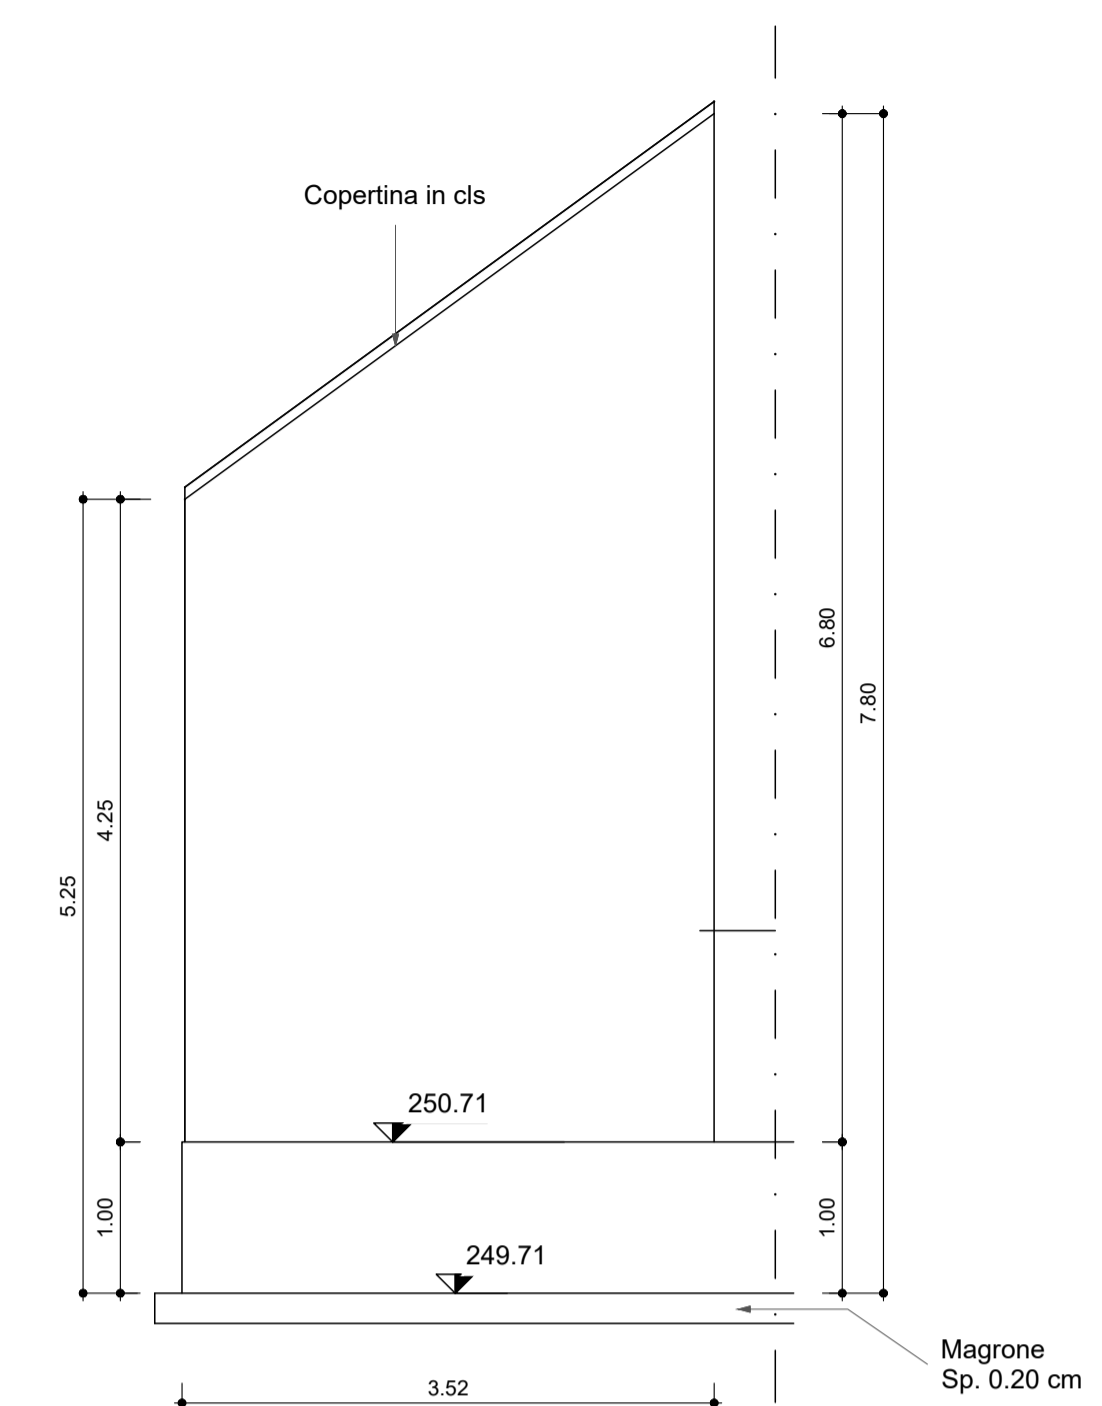


SEZIONE AA - MURO 2

Scala 1:50

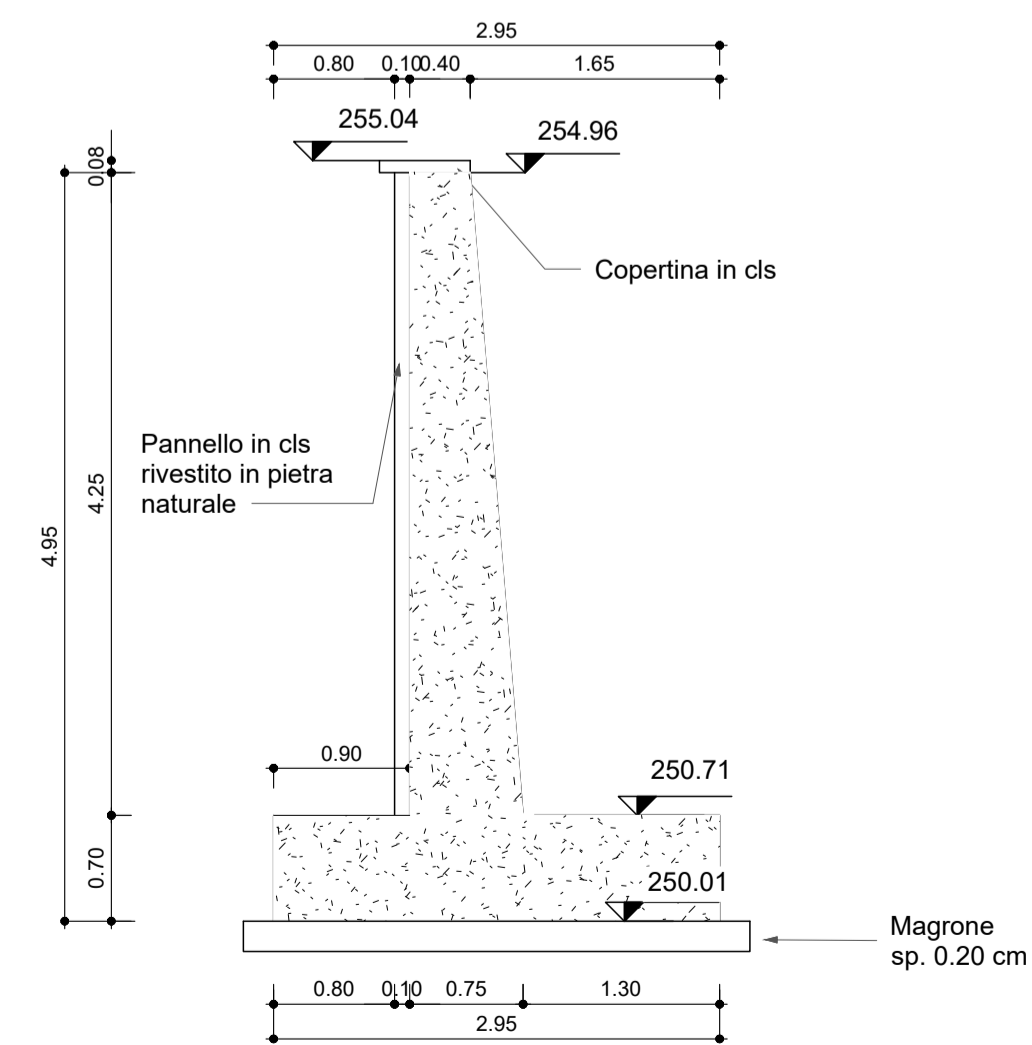

VISTA A - MURO 2

Scala 1:50

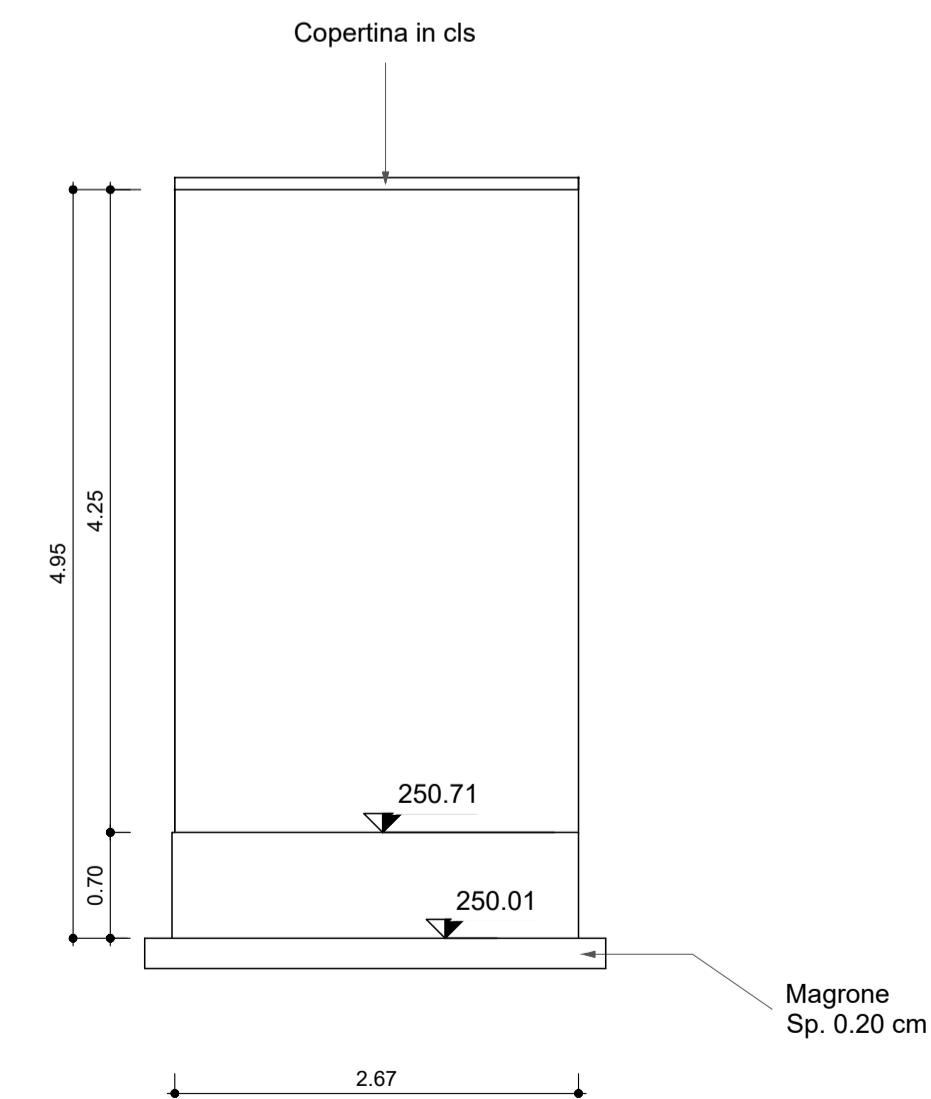

NOTA: Per le caratteristiche dei materiali vedere tavola NB1D01D26TTOC0000002A

COMMITTENTE
RFI
RETE FERROVIARIA ITALIANA
GRUPPO FERROVIE DELLO STATO ITALIANE

PROGETTAZIONE

ITALFERR
GRUPPO FERROVIE DELLO STATO ITALIANE

CUP J94J17000040001

U.O. COORDINAMENTO TERRITORIALE NORD

PROGETTO DEFINITIVO

LINEA BOLZANO - MERANO
REALIZZAZIONE NUOVO TUNNEL DEL VIRGOLO A 3 BINARI -
SPOSTAMENTO BIVIO LINEA MERANESE

SINGOLE OPERE DI LINEA

VI01 OPERE CIVILI NV01
CARPENTERIA MURI

SCALA

VARIE

COMMESSA	LOTTO	FASE	ENTE	TIPO DOC.	OPERA/DISCIPLINA	PROGR.	REV.
NB1D	01	D	26	PZ	VI0104	003	A

Rev.	Descrizione	Redatto	Data	Verificato	Data	Approvato	Data	Autorizzato	Data
A	Emissione esecutiva	Technital	Mag-21	M. Saldini	Mag-21	C. Mazzocchi	Mag-21	A. Perego	Mag-21

