



PIANTA CARPENTERIA

Scala 1:100

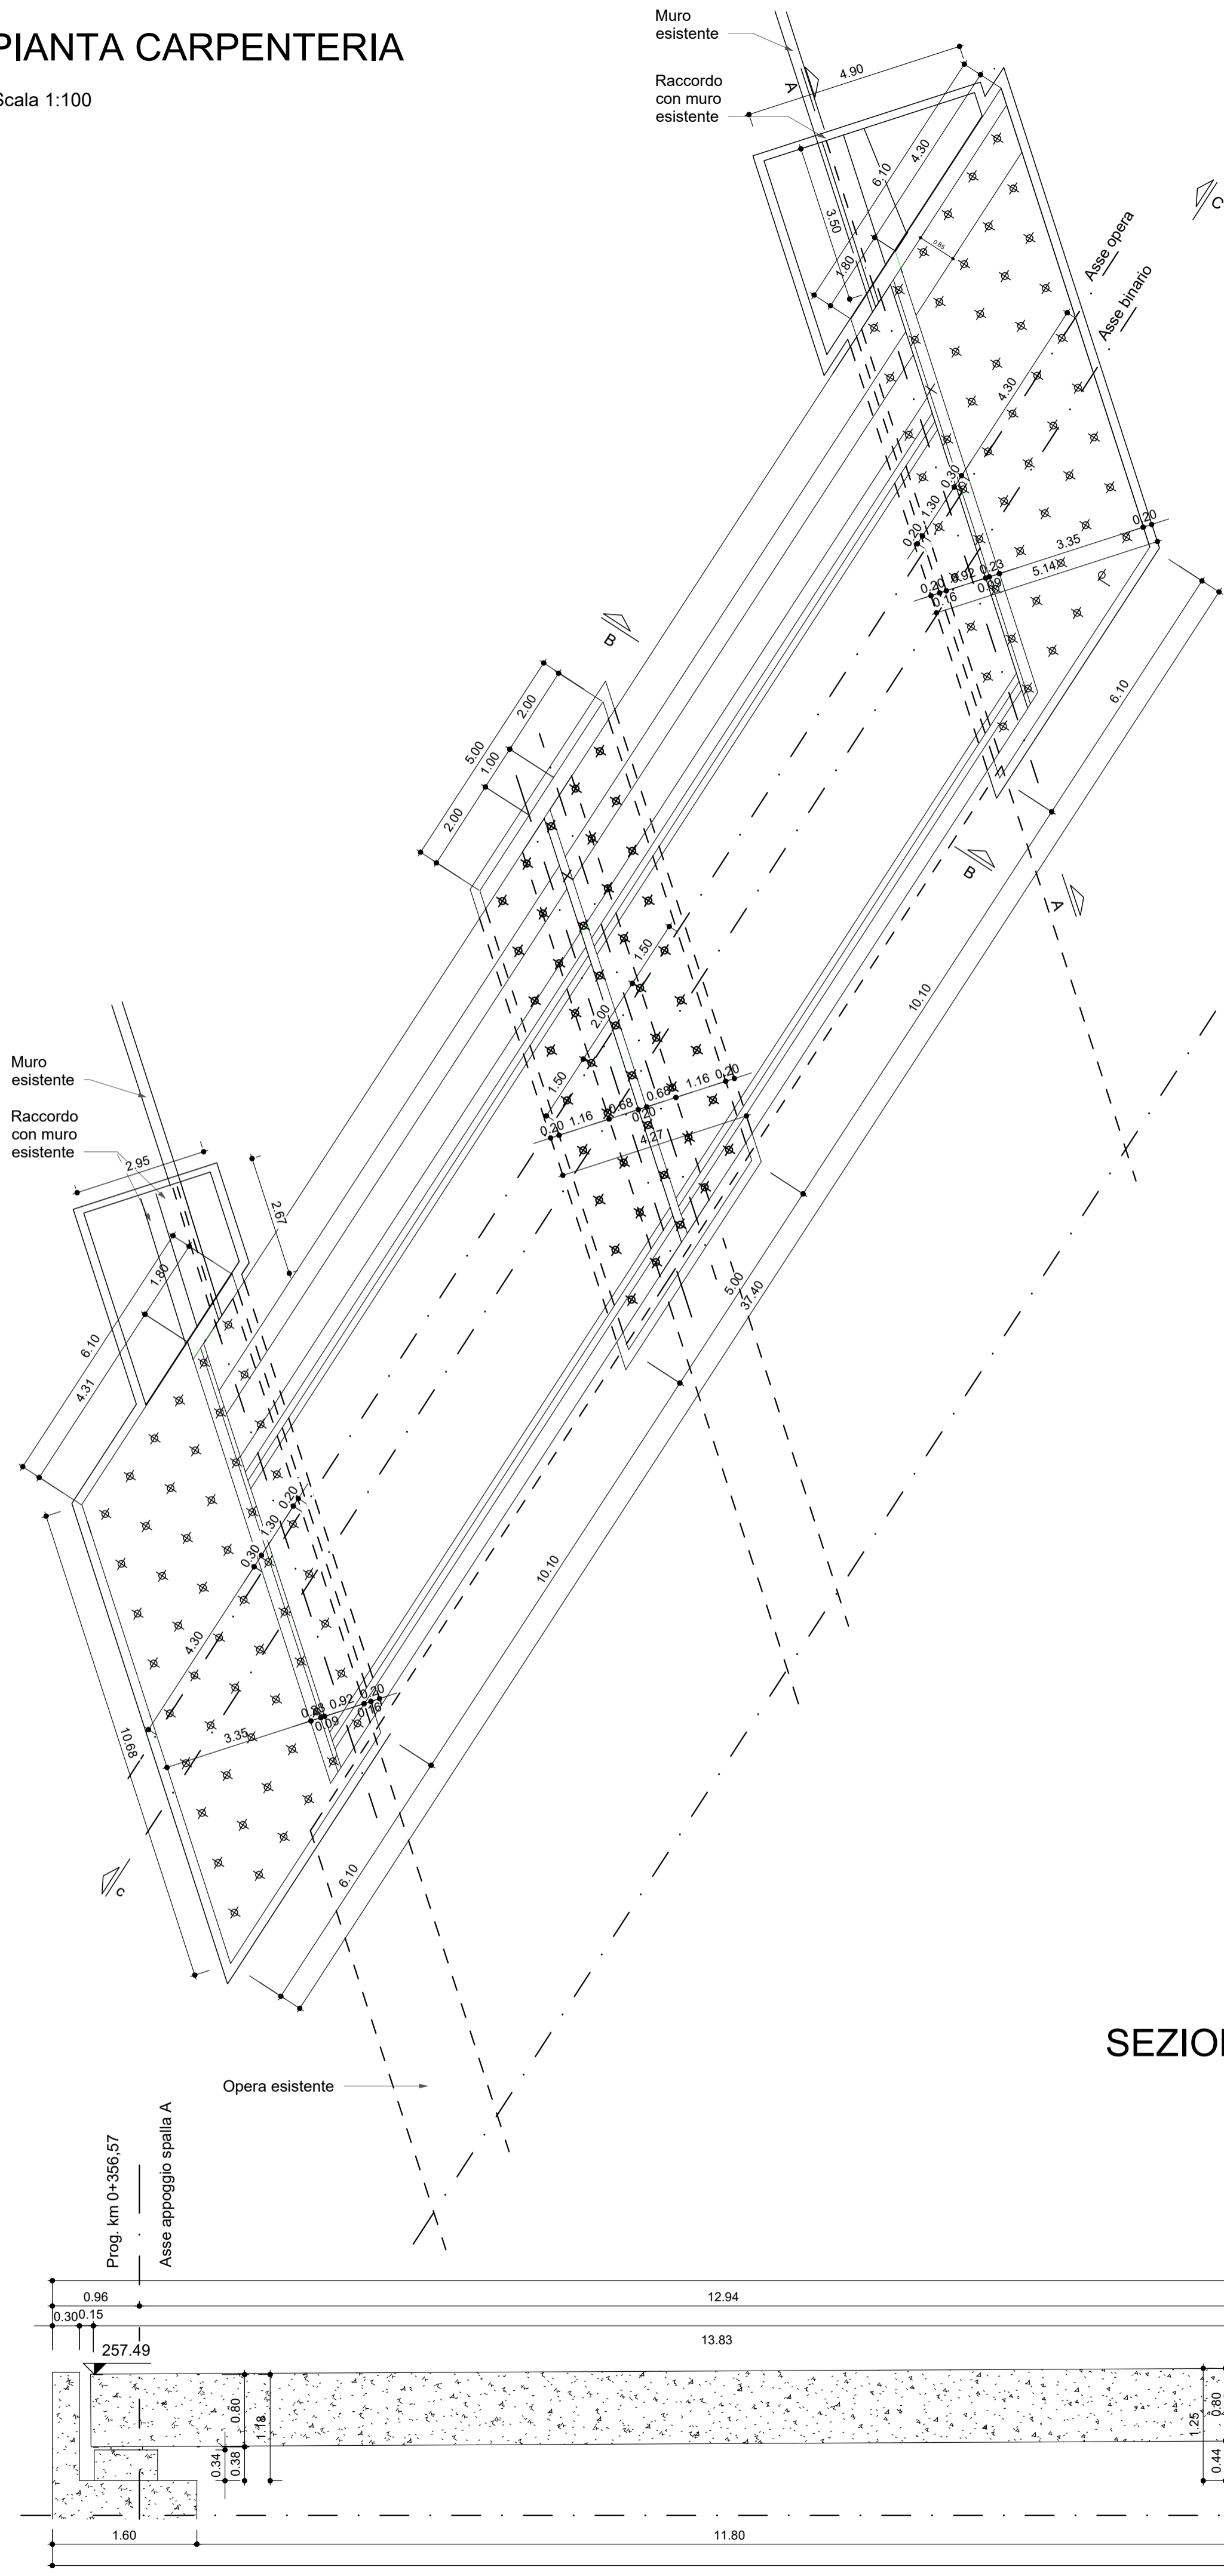


PARTICOLARE A

Scala 1:20

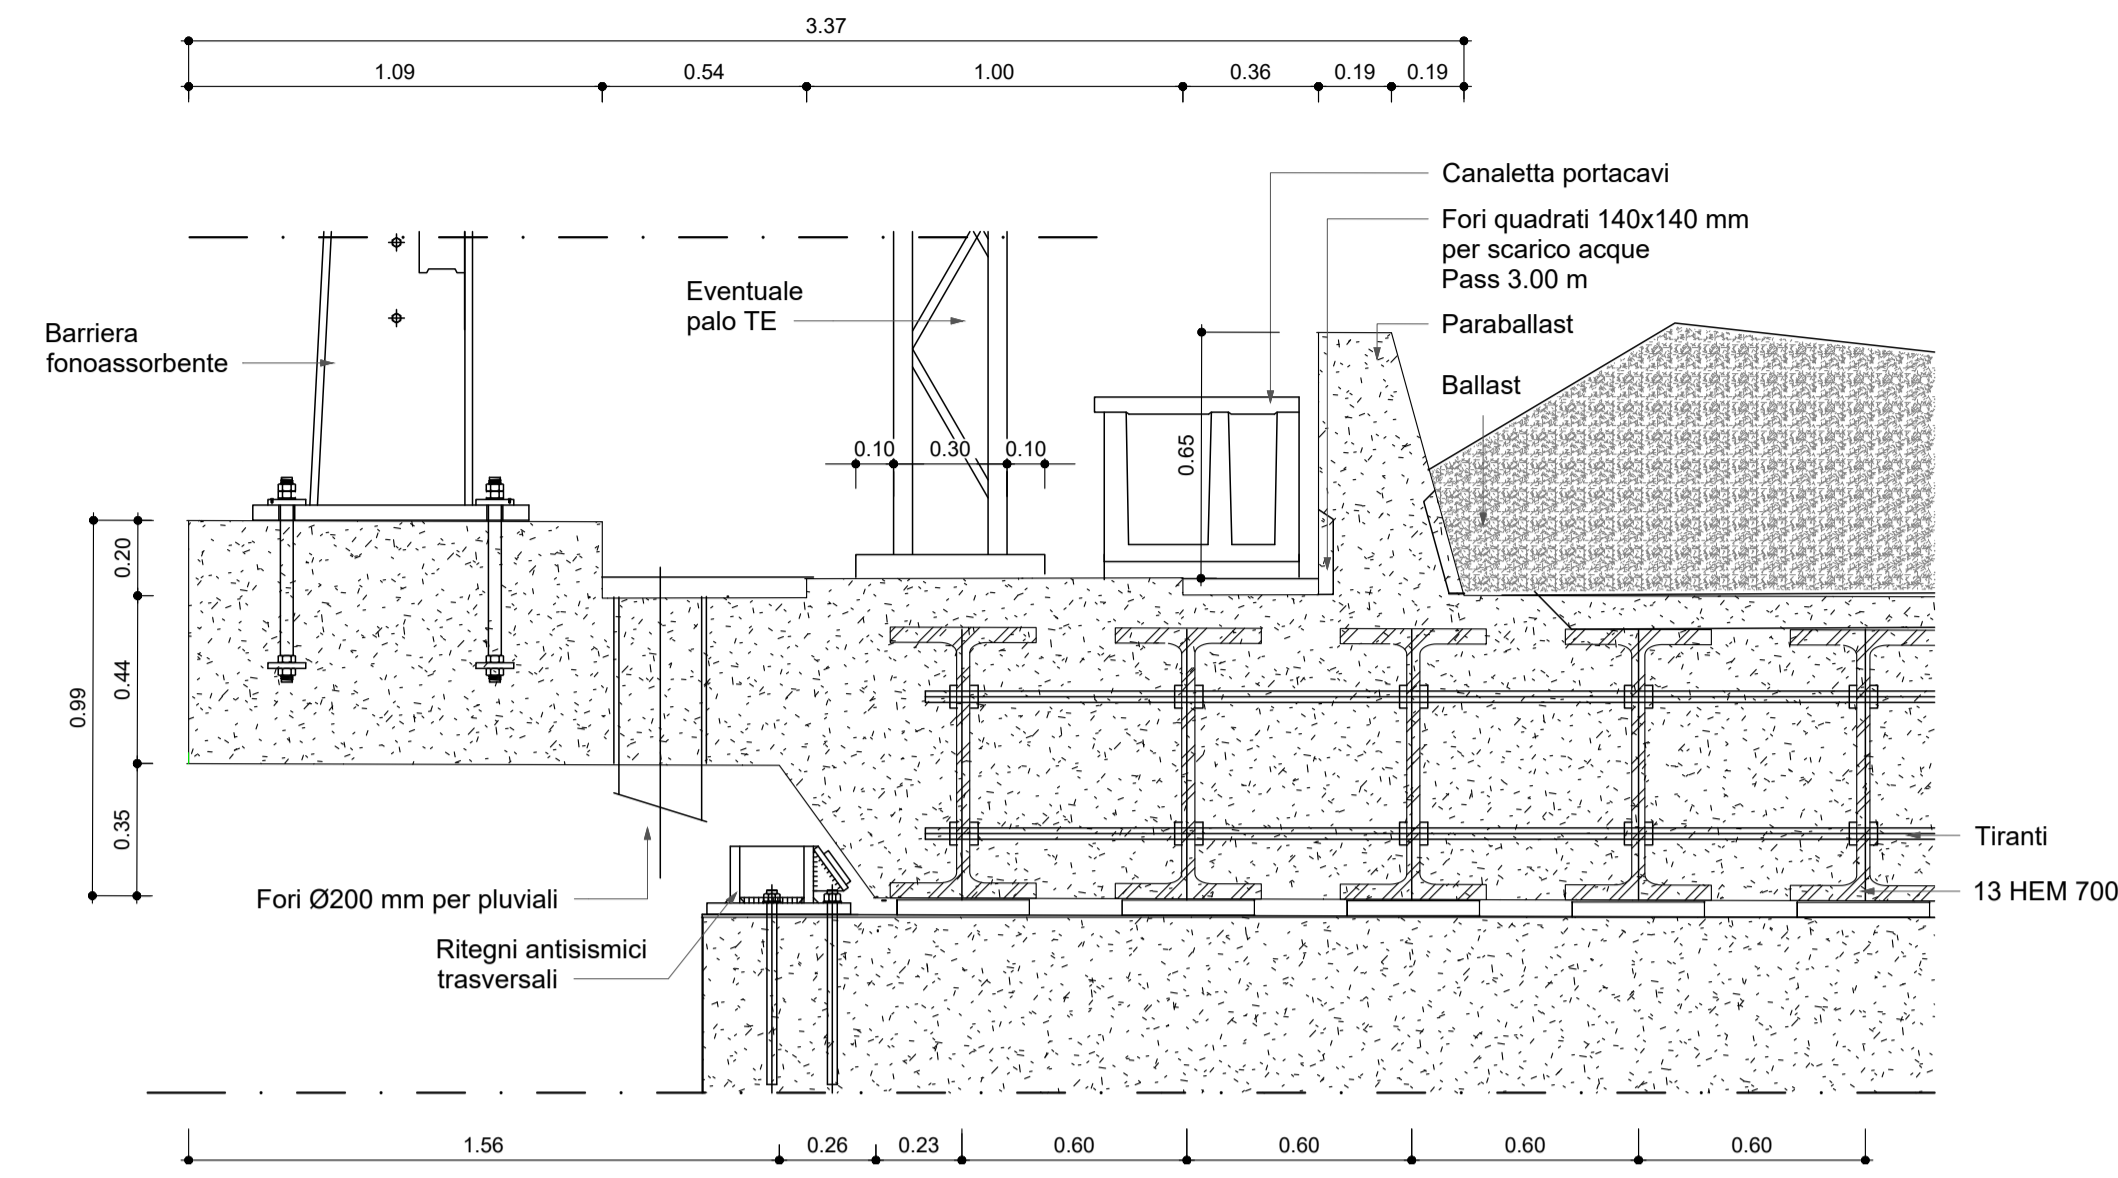


SEZIONE TRASVERSALE A-A

Scala 1:50

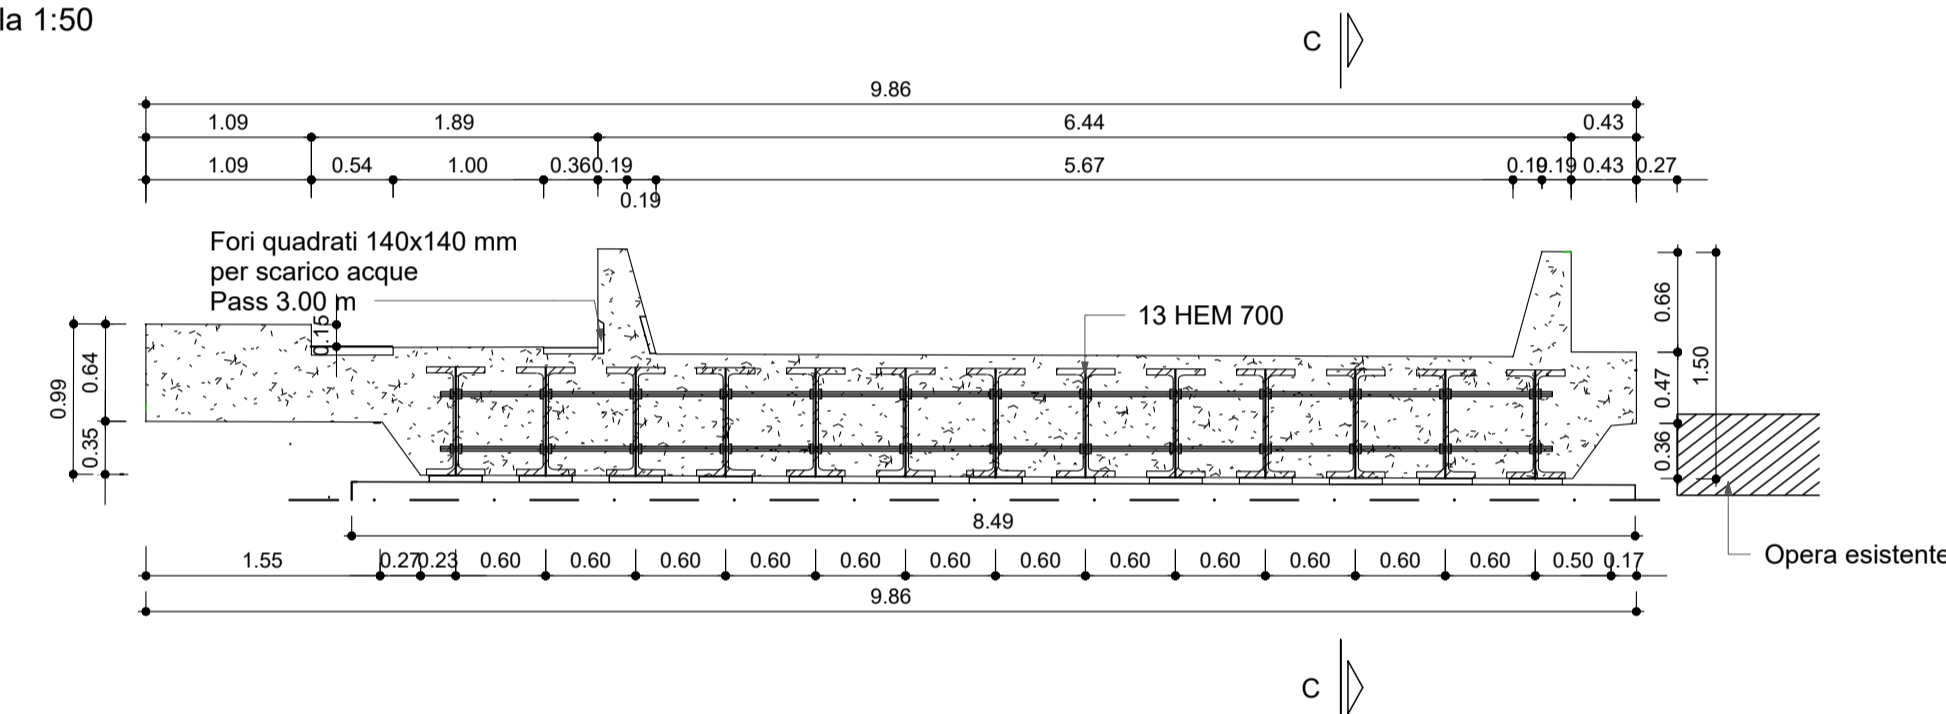


SEZIONE TRASVERSALE B-B

Scala 1:50

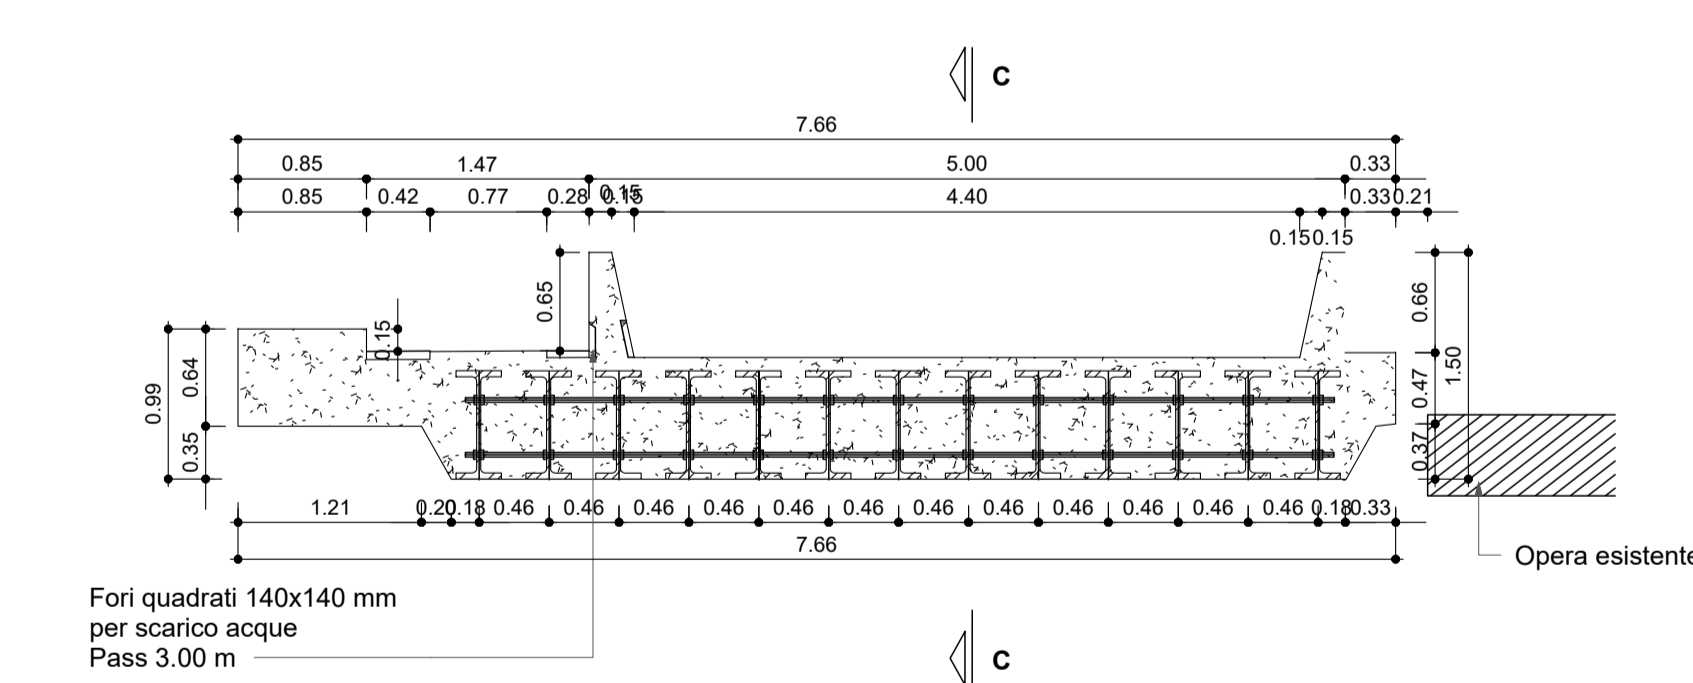


SEZIONE LONGITUDINALE C-C

Scala 1:50

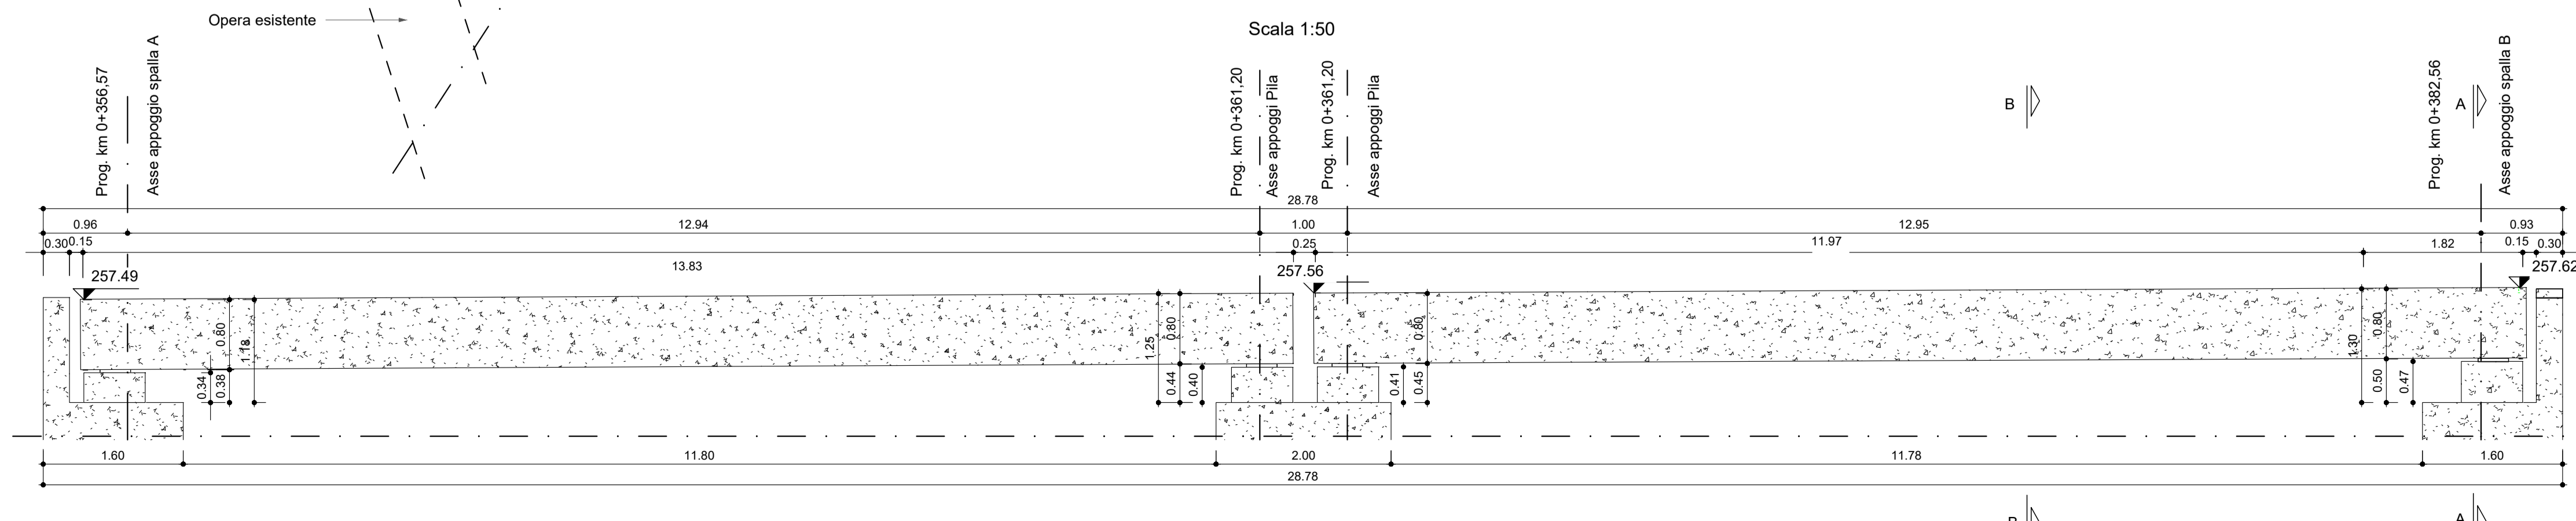

PARTICOLARI - RITEGNI SISMICI SU PILA E SPALLE

Scala 1:10

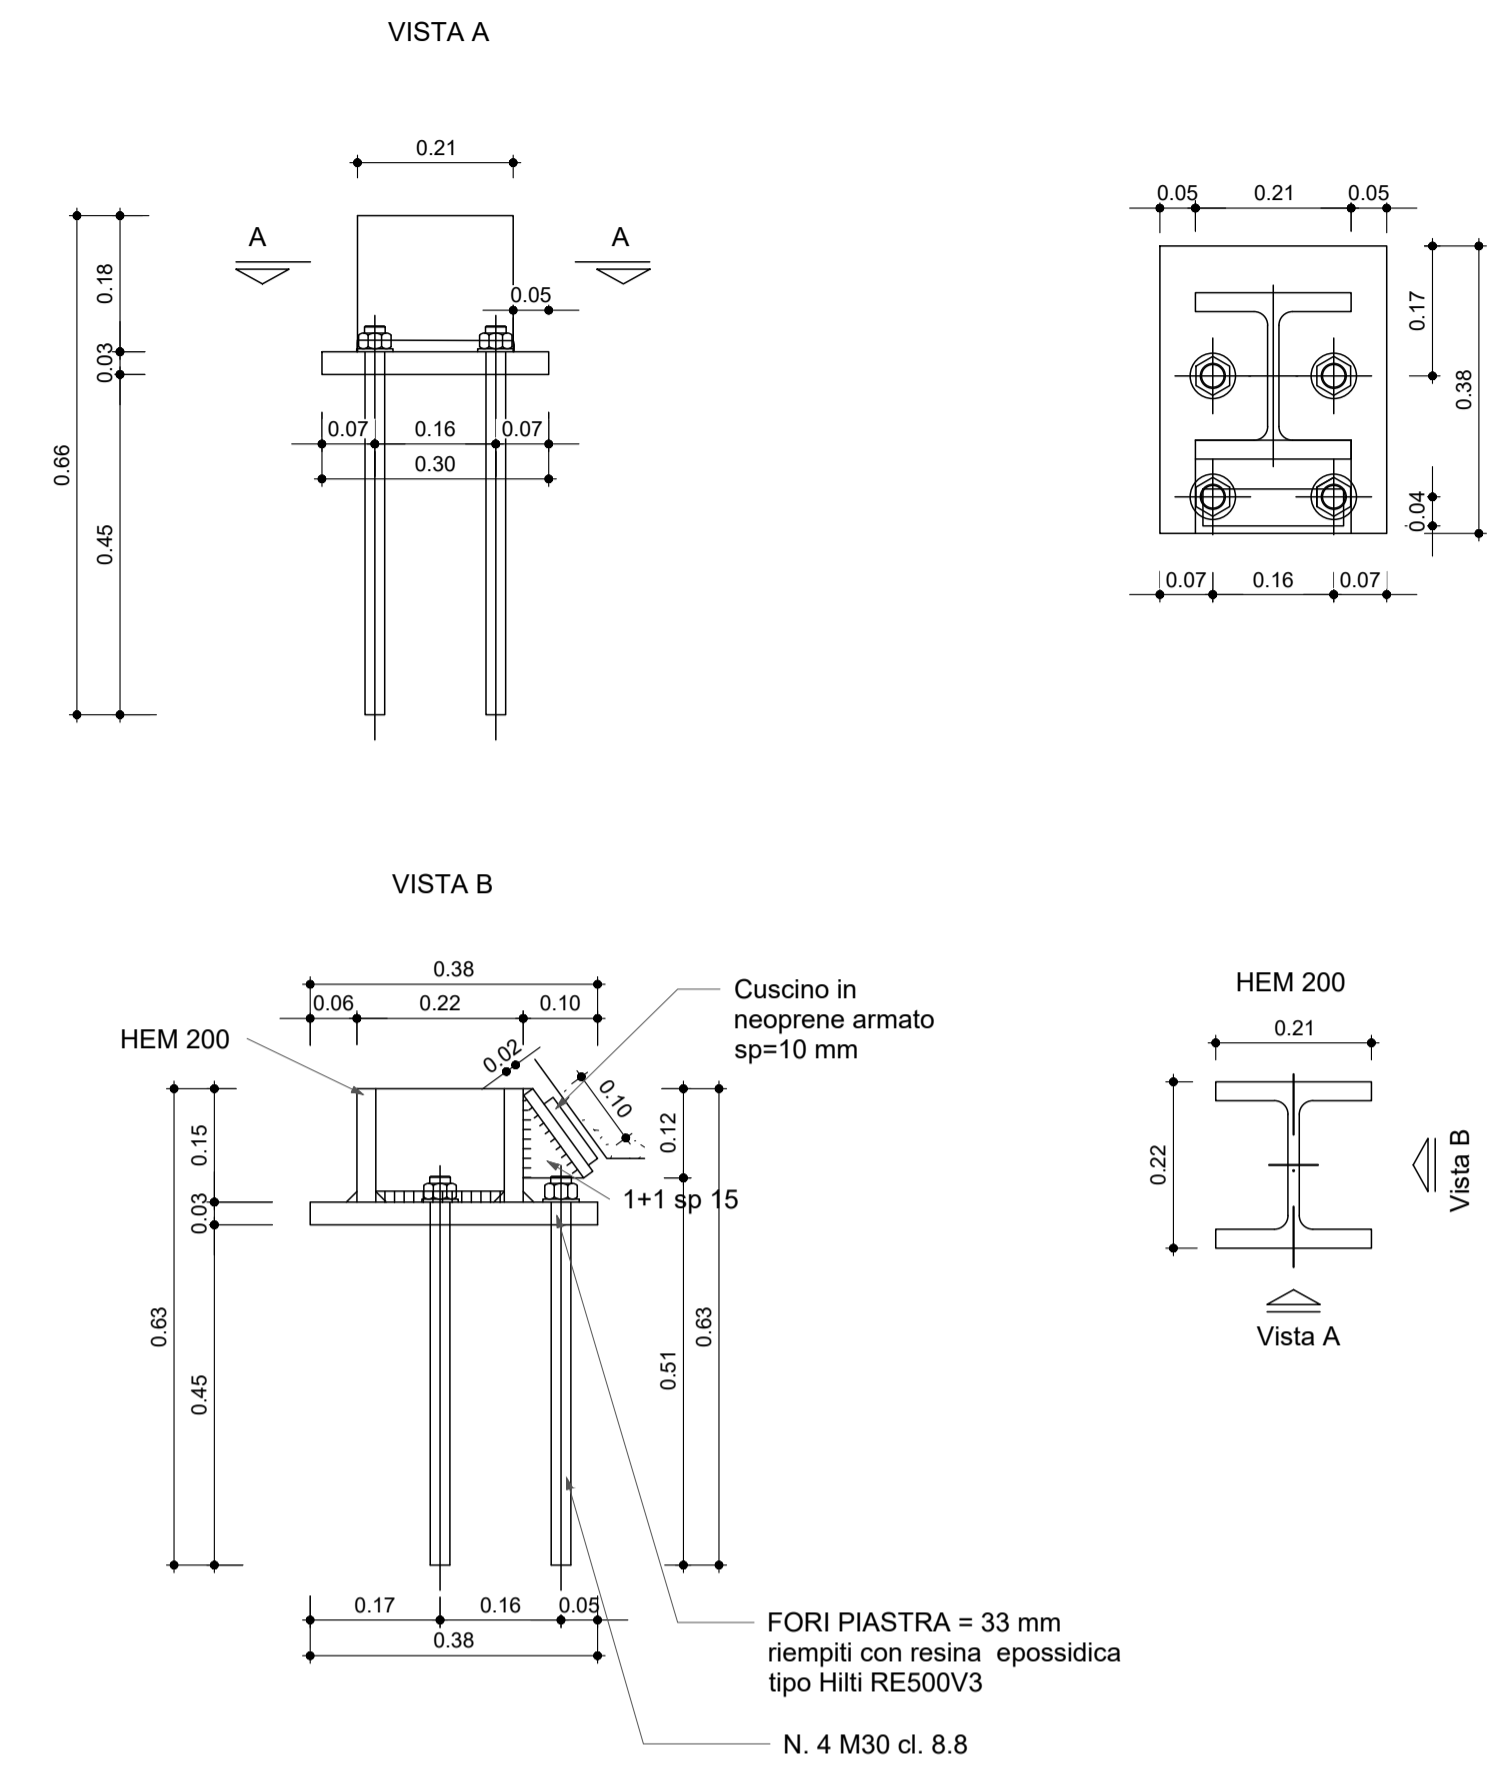

NOTA: Per le caratteristiche dei materiali vedere tavola NB1D0126TT0C0000002A

COMMITTENTE RETE FERROVIARIA ITALIANA GRUPPO FERROVIE DELLO STATO ITALIANE								
PROGETTAZIONE ITALFERR GRUPPO FERROVIE DELLO STATO ITALIANE								
CUP J94J17000040001								
U.O. COORDINAMENTO TERRITORIALE NORD								
PROGETTO DEFINITIVO								
LINEA BOLZANO - MERANO REALIZZAZIONE NUOVO TUNNEL DEL VIRGOLO A 3 BINARI - SPOSTAMENTO BIVIO LINEA MERANESE								
SINGOLE OPERE DI LINEA VI01 OPERE CIVILI NV01 CARPENTERIA IMPALCATI								
SCALA VARIE								
COMMESSA NB1D	LOTTO 01	FASE D	ENTE 26	TIPO DOC. PZ	OPERA/DISCIPLINA VI0109	PROGR. 001	REV. A	
Rev. A	Descrizione Emissioni Esecutiva	Redatto Technital	Data Mag-21	Verificato M. Salubini	Data Mag-21	Approvato C. Mazzocchi	Data Mag-21	Autorizzato Data A. Perego Mag-21