


INTERFERENZ - INTERFERENZA	
01	BOLZANO - BOLZANO
N°	Ente/Ente - Ente
5.1	VARI/NON INTERFERENTI
5.2	SEAB SPA
5.3	SEAB SPA
5.4	COMUNE DI BOLZANO
5.5	TELECOM SPA

LA POSIZIONE PLANO-ALTIMETRICA DELLE RETI TECNOLOGICHE E' IN MOLTI CASI INDICATIVA, DEVE COMUNQUE ESSERE VERIFICATA IN FASE DI ESECUZIONE DEI LAVORI.

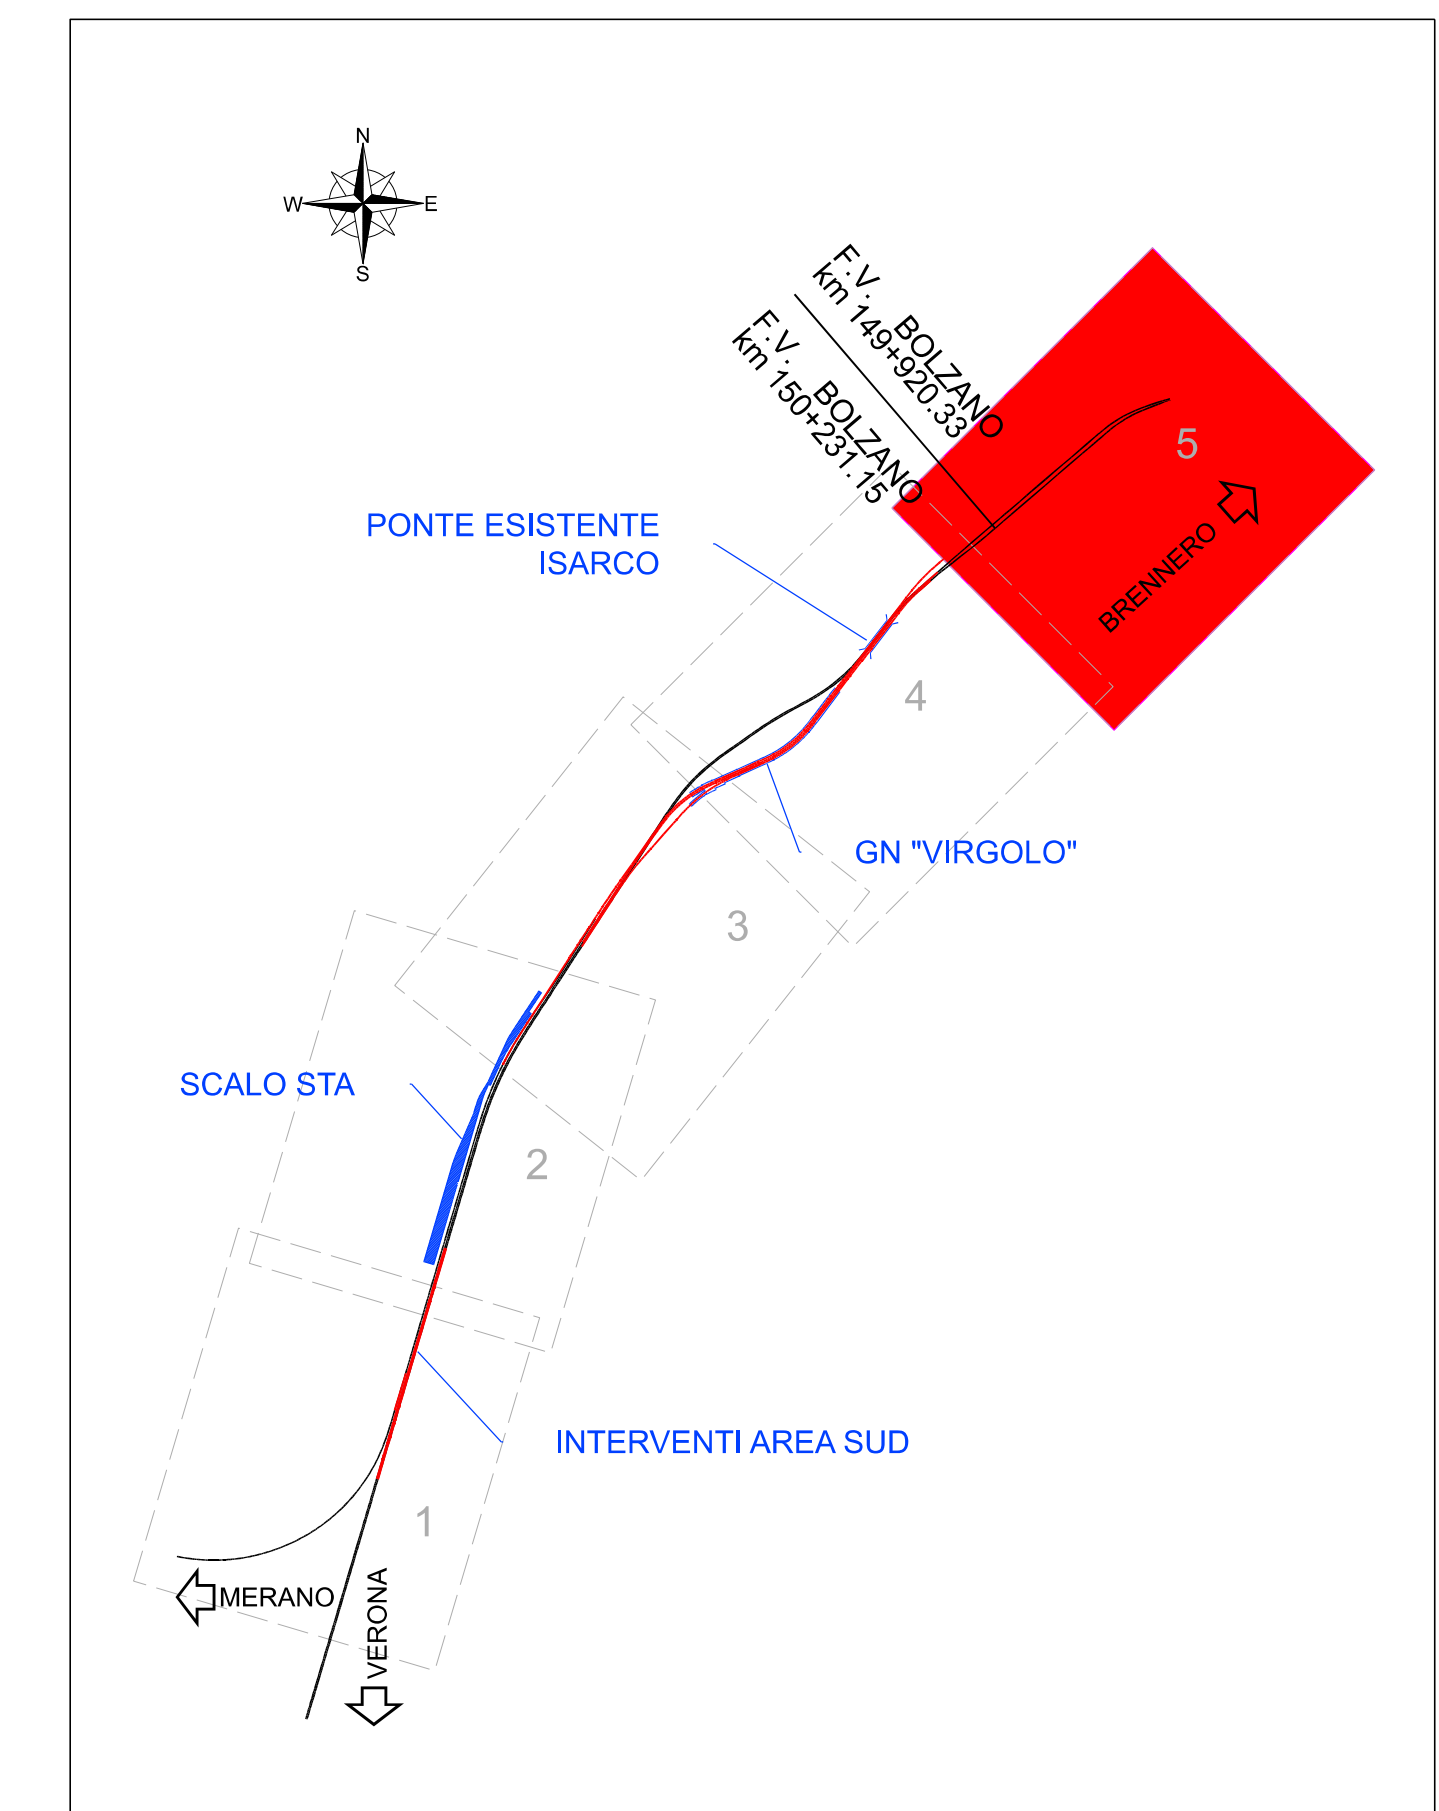

**LEGENDA:**

<b>RETE ACQUA</b>	
[Line]	CONDOTTA GENERICA
[Line]	ACQUEDOTTO
[Line]	IRRIGAZIONE
[Line]	TELESCALDAMENTO
<b>RETE FOGNARIA</b>	
[Line]	CONDOTTA ACQUE BIANCHE
[Line]	CONDOTTA ACQUE NERE
<b>RETE GAS</b>	
[Line]	CONDOTTA GAS BASSA PRESSIONE
[Line]	CONDOTTA GAS MEDIA PRESSIONE
[Symbol]	POZZETTO/VOLARISFATO GAS
<b>RETE ELETTRICA</b>	
[Line]	CAVO BASSA TENSIONE - AEREO
[Line]	CAVO BASSA TENSIONE - INTER.
[Symbol]	PAILO POZZETTO ARMADIO
[Line]	CAVO MEDIA TENSIONE - AEREO
[Line]	CAVO MEDIA TENSIONE - INTER.
[Symbol]	TRALICCIO MT
[Symbol]	TRALICCIO MT/AT
[Line]	CAVO ALTA TENSIONE - AEREO
[Line]	CAVO PUBBLICA ILLUMINAZIONE
[Symbol]	PAILO ILLUMINAZIONE
<b>RETE TELEFONICA</b>	
[Line]	CAVO GENERICO - AEREO
[Line]	CAVO GENERICO - INTERIATO
[Line]	CAVO FIBRA OTTICA - INTERIATO
[Symbol]	PAILO POZZETTO
[Symbol]	VASCHE DECATANTAZIONE
[Symbol]	POZZI

COMMITTENTE: **RFI** RETE FERROVIARIA ITALIANA GRUPPO FERROVIE DELLO STATO ITALIANE

PROGETTAZIONE: **ITALFERR** GRUPPO FERROVIE DELLO STATO ITALIANE

U.O. ARCHIT., AMB. E TERR. INTERFERENZE SOTTOSERVIZI

PROGETTO DEFINITIVO

**LINEA BOLZANO-MERANO**  
**REALIZZAZIONE NUOVO TUNNEL DEL VIRGOLO A 3 BINARI**  
**SPOSTAMENTO BIVIO LINEA MERANESE**

**INTERFERENZE CON PUBBLICI SERVIZI**  
 Planimetria di censimento dei sottoservizi - Tav.5-5

SCALA: 1:1000

COMMESSA	LOTTO	FASE	ENTE	TIPO DOC.	OPER./DISCIPLINA	PROGR.	REV.
NB1D	01	D	53	P7	SI 00 0 0	005	A

Rev.	Descrizione	Redatto	Data	Verificato	Data	Approvato	Data	Autorizz.
A	Emissione Esecutiva	L. Caronte	07/2021	L. Caronte	07/2021	C. Mazzocco	07/2021	

File: NB1D01D53P7S0000005A.dgn n. Elab.: -