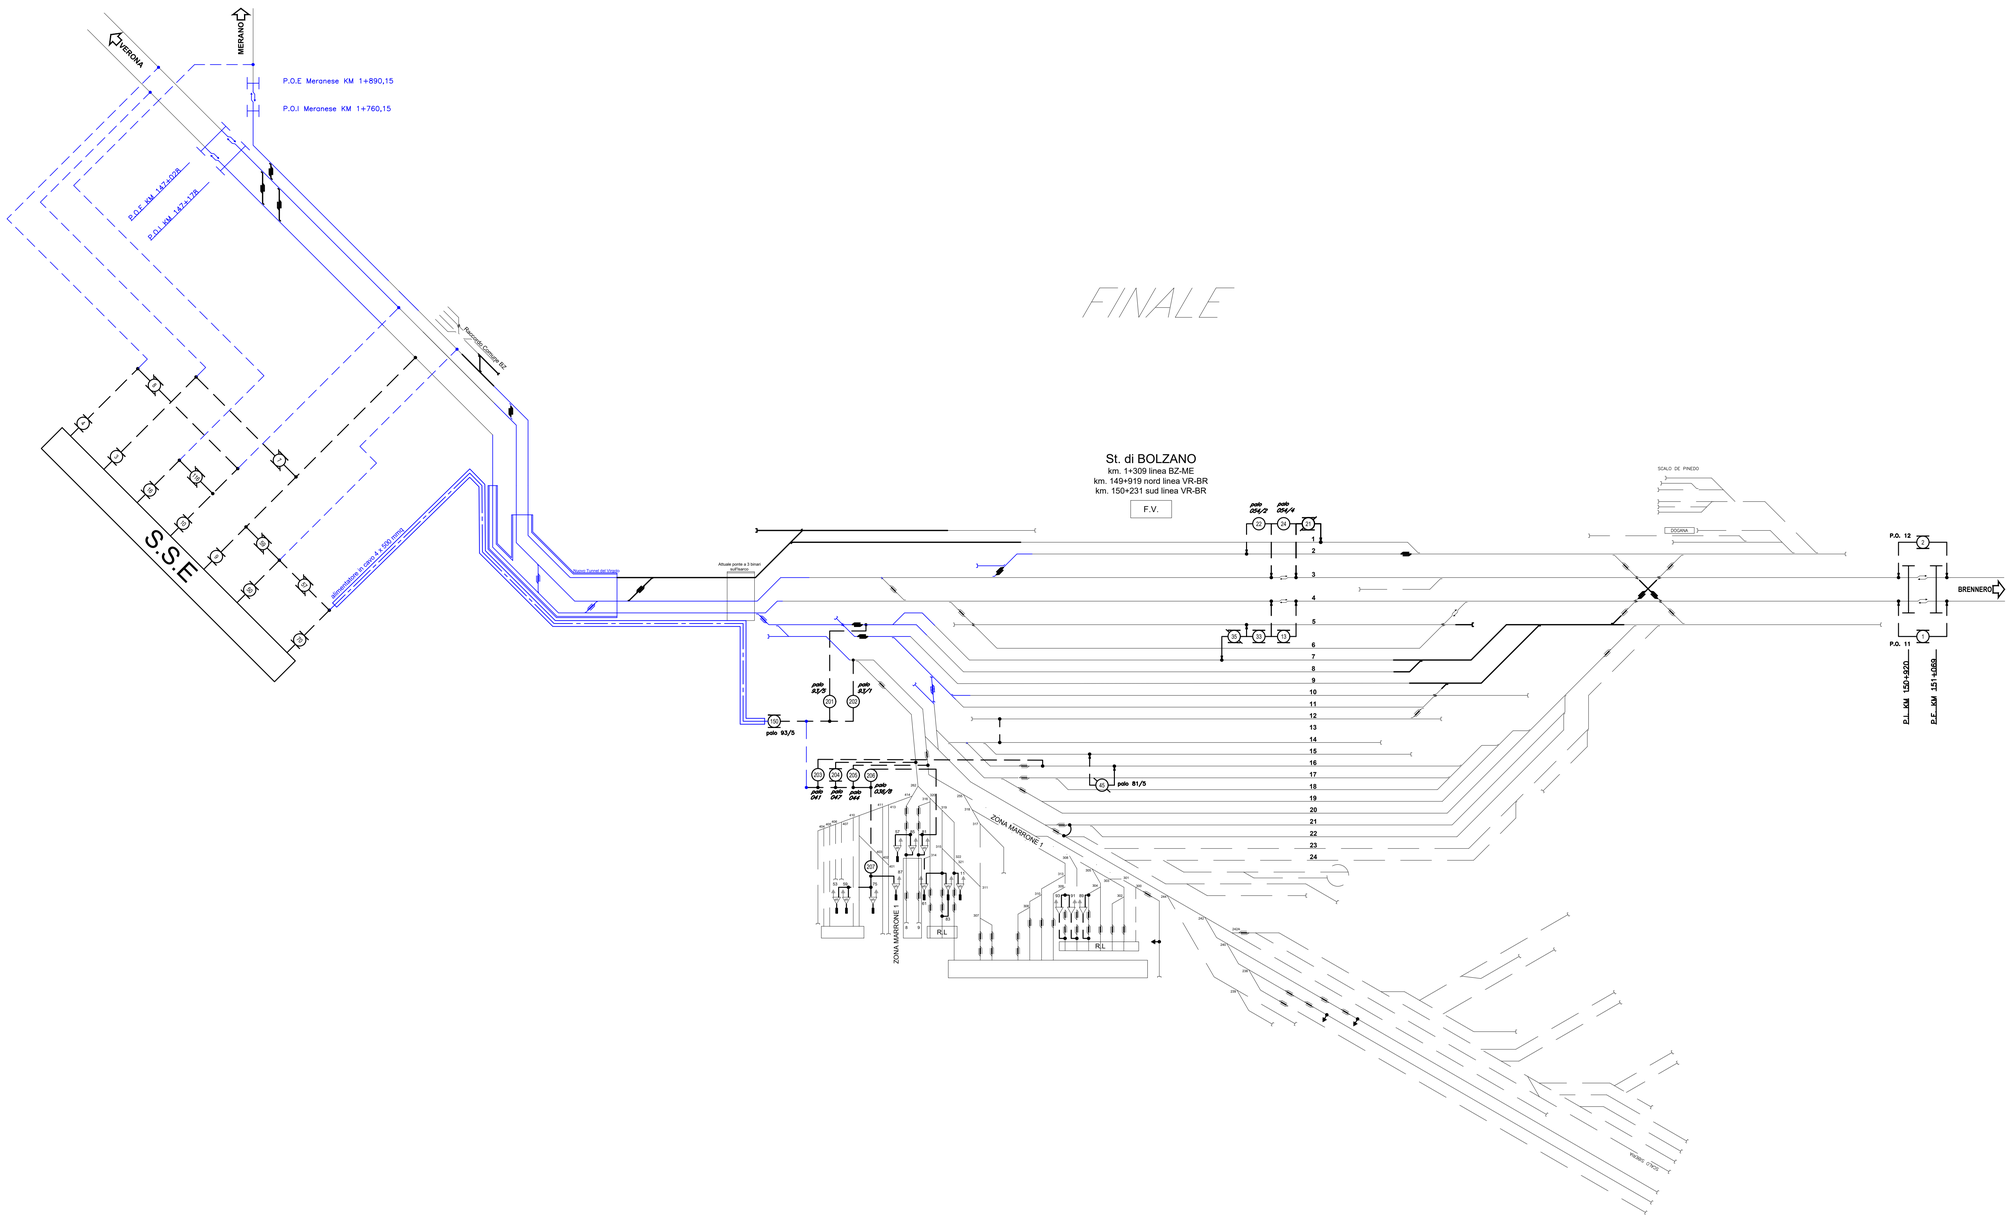

FINALE

CARATTERISTICHE DELLA LINEA DI CONTATTO DI PROGETTO

Binari di corsa - Catenaria 440mmq:
-) n°2 Corde Portanti Cu 120mmq - Tiro 2x1125daN con regolazione automatica
-) n°2 Fili di contatto Cu-Ag 100mmq - Tiro 2x1000daN con regolazione automatica
-) Sospensione a mensola in acciaio

Binari di precedenza e secondari - Catenaria 220mmq:
-) n°1 Corde Portanti Cu 120mmq - Tiro (a 15°C) 1x819daN fisso
-) n°1 Filo di contatto Cu-Ag 100mmq - Tiro 1x750daN con regolazione automatica
-) Sospensione a mensola in acciaio

Circuito di messa a terra e protezione TE
-) n°2 corde nude TACSR Ø15,82mm (170mmq) - Tiro (a 15°C) 2x350daN fisso

LEGENDA

GRAFICO	SIGNIFICATO	GRAFICO	SIGNIFICATO
	CONDUTTORE DI ALIMENTAZIONE		ISOLATORE DI SEZIONE
	BINARI NON ELETTRIFICATI		SEZIONAMENTO A SPAZIO D'ARIA
	SEZIONATORE MANOVRA MANUALE "NORMALMENTE CHIUSO"		GRUPPI RADDRIZZATORI
	SEZIONATORE MANOVRA MANUALE "NORMALMENTE APERTO"	RV	RILEVATORE VOLTMETRICO
	SEZIONATORE MANOVRA ELETTRICA "NORMALMENTE CHIUSO"		PICCHETTO MESSA A TERRA
	SEZIONATORE MANOVRA ELETTRICA "NORMALMENTE CHIUSO" TELECOMANDATO		
	COMMUTATORE A LAMA DI TERRA		SEZIONATORE AMPEROMETRICO

Legenda Colori

Esistente	
Costruito in fase attuale	
Demolito	
Costruito in fase precedente	
Provvisorio	

COMMITTENTE:

RFI RETE FERROVIARIA ITALIANA
GRUPPO FERROVIE DELLO STATO ITALIANE

PROGETTAZIONE:

ITALFERR
GRUPPO FERROVIE DELLO STATO ITALIANE

CUP J94J17000040001

U.O. ENERGIA E TRAZIONE ELETTRICA

PROGETTO DEFINITIVO

LINEA BOLZANO - MERANO

REALIZZAZIONE NUOVO TUNNEL DEL VIRGOLO A 3 BINARI - SPOSTAMENTO BIVIO LINEA MERANESE

LC ELABORATI TECNICI

SCHEMA DEI SEZIONAMENTI TE FINALE

SCALA: -:---

COMMESSA	LOTTO	FASE	ENTE	TIPO DOC.	OPERA/DISCIPLINA	PROGR.	REV.
NB1D	01	D	18	DX	LC0000	005	A

Rev.	Descrizione	Redatto	Data	Verificato	Data	Approvato	Data	Autorizzato Data
A	Emissione Esecutiva	Italiana Sistemi	06/2021	A.Sperduto	06/2021	C. Mazzocchi	06/2021	G. Guidi Buffarini 06/2021

File: NB1D01D18DXLC0000005A SCHEMA TE FINALE.DWG