


Quadro di Distribuzione QRED

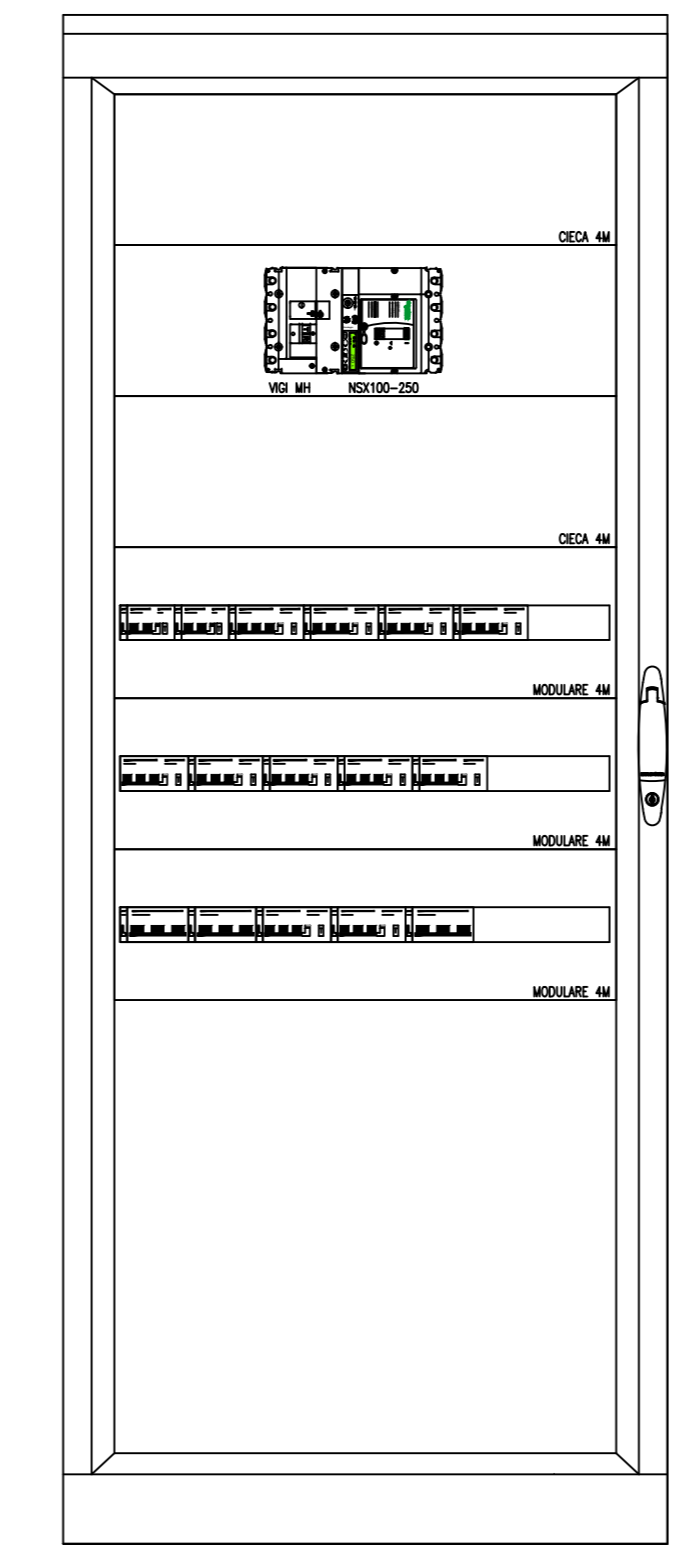


Alimentazione 3F/400V

Alimentazione 3F/400V

TA per monitoraggio assorbimenti

Contatti Ausiliari NA+NC interruttori utenze

Quadro di Stazione

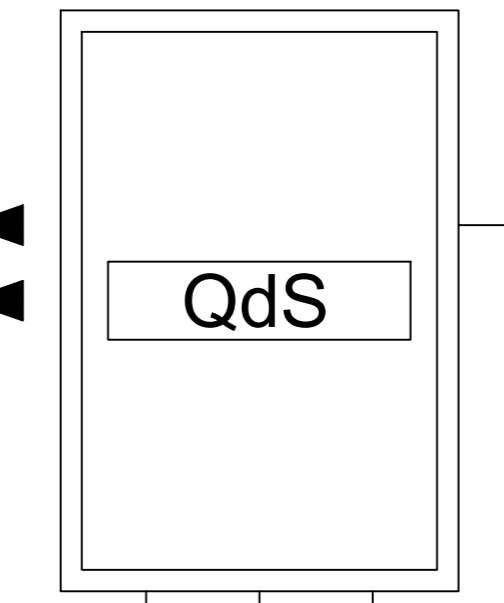

Sensore Temperatura

Sensore Luminosità

Collegamento Fibra Ottica o cavo Ethernet per Telegestione o interfacciamento livello superiore periferico centrale - PROT.104

COMMITTENTE:  **RFI**
RETE FERROVIARIA ITALIANA
GRUPPO FERROVIE DELLO STATO ITALIANE

PROGETTAZIONE:  **ITALFERR**
GRUPPO FERROVIE DELLO STATO ITALIANE

CUP J94J17000040001

U.O. ENERGIA E TRAZIONE ELETTRICA

PROGETTO DEFINITIVO

LINEA BOLZANO - MERANO
REALIZZAZIONE NUOVO TUNNEL DEL VIRGOLO A 3 BINARI -
SPOSTAMENTO BIVIO LINEA MERANESE

IMPIANTI ELETTRICI E ALIMENTAZIONE
Fabbricato GA01
Schema Elettrico Unifilare Comando Luci di Piazzale

SCALA: -

| COMMESSA | LOTTO | FASE | ENTE | TIPO DOC. | OPERA/DISCIPLINA | PROGR. | REV. |
|----------|-------|------|------|-----------|------------------|--------|------|
| NB1D | 01 | D | 18 | DX | LF0100 | 004 | A |

| Rev. | Descrizione | Redatto | Data | Verificato | Data | Approvato | Data | Autorizzato Data |
|------|---------------------|---|-------------|---|-------------|---|-------------|----------------------------|
| A | Emissione Esecutiva |  | Maggio 2021 |  | Maggio 2021 |  | Maggio 2021 | G. Guadagni Maggio 2021 |

File: NB1D01D18DXLF0100004A.dwg n. Elab.: