


LEGGENDA	
SIMBOLO	DESCRIZIONE
	Armadio di piazzale 400V/24V RED 6 kVA

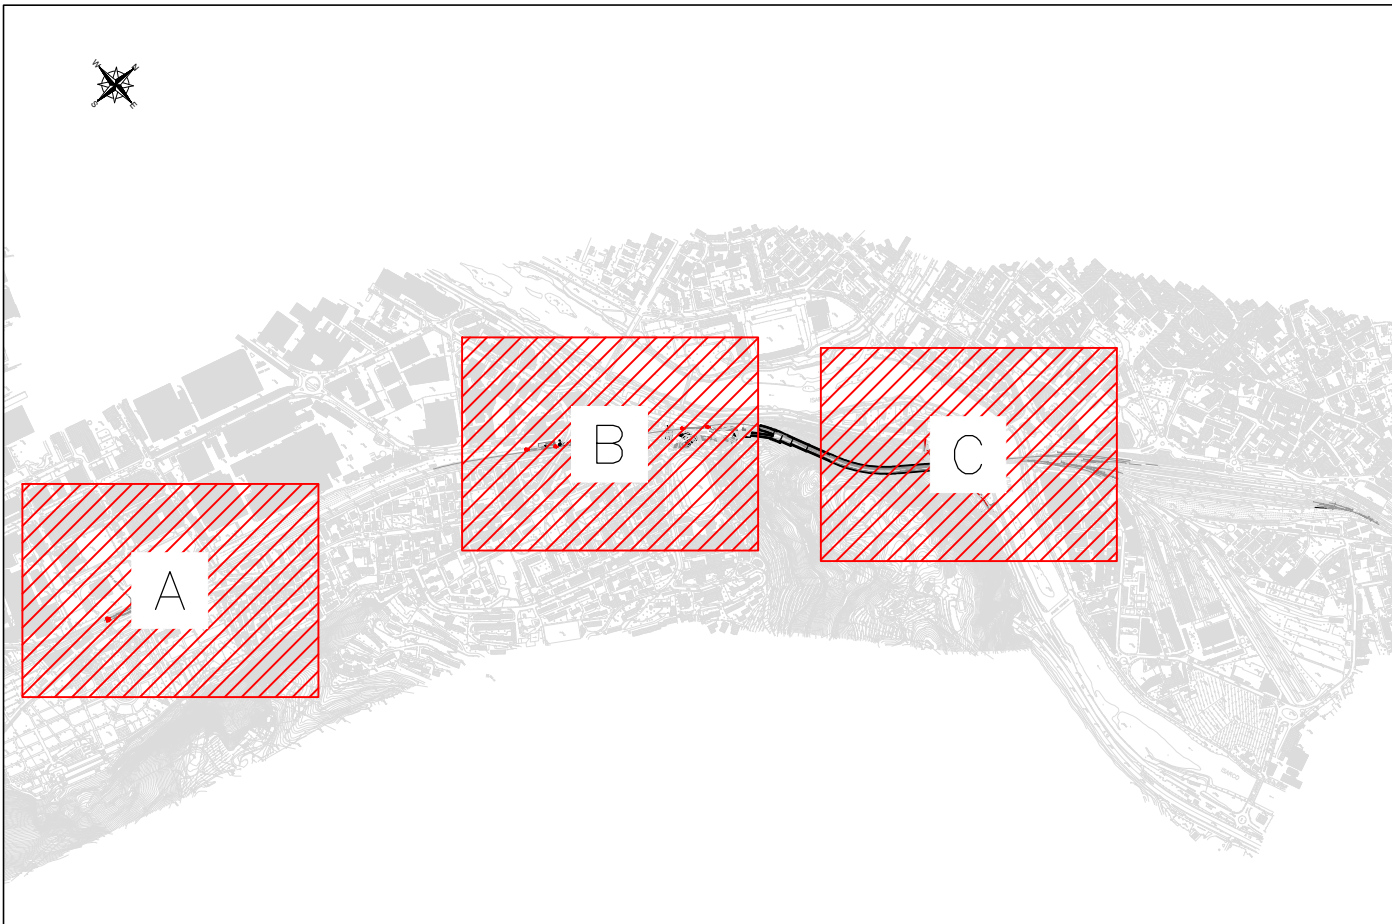

COMMITTENTE:
RFI
 RETTE FERROVIARIE ITALIANE
 GRUPPO FERROVIE DELLO STATO ITALIANE

PROGETTAZIONE:
ITALFERR
 www.italferr.it

CUP: J94J17000040001

U.O. ENERGIA E TRAZIONE ELETTRICA

PROGETTO DEFINITIVO
 LINEA BOLZANO - MERANO
 REALIZZAZIONE NUOVO TUNNEL DEL VIRGOLO A 3 BINARI -
 SPOSTAMENTO BIVIO LINEA MERANESE

IMPIANTI ELETTRICI E ALIMENTAZIONE
 Fabbricato GA01
 Planimetria Disposizione Apparecchiature Red e Cavi di Alimentazione

SCALA:
1:500

COMMESSA	LOTTO	FASE	ENTE	TIPO DOC.	OPERADISCIPLINA	PROG.	REV.
NB1D	01	D	18	P8	LF0100	001	A

Rev.	Descrizione	Redatto	Data	Verificato	Data	Approvato	Data	Autore
A	Emissione definitiva		11/05/2021		11/05/2021		11/05/2021	