SCALA 1 : 500

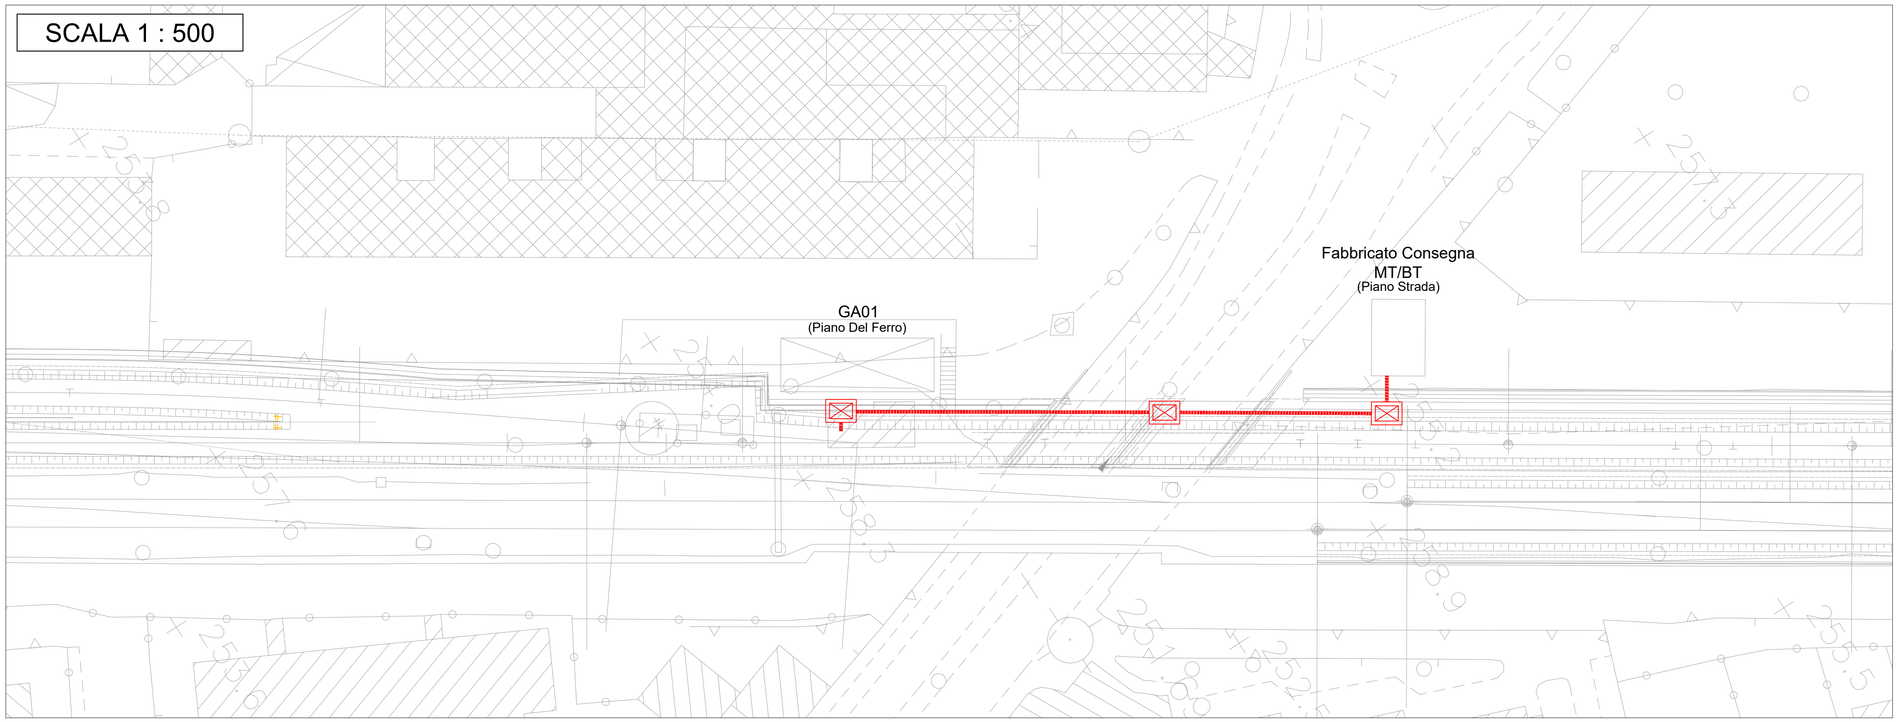

LEGENDA SIMBOLI IMPIANTI LFM	
	Polifora costituita da tubi in PVC della dimensione e numero indicato in planimetria.
	Pozzetto per carichi pesanti

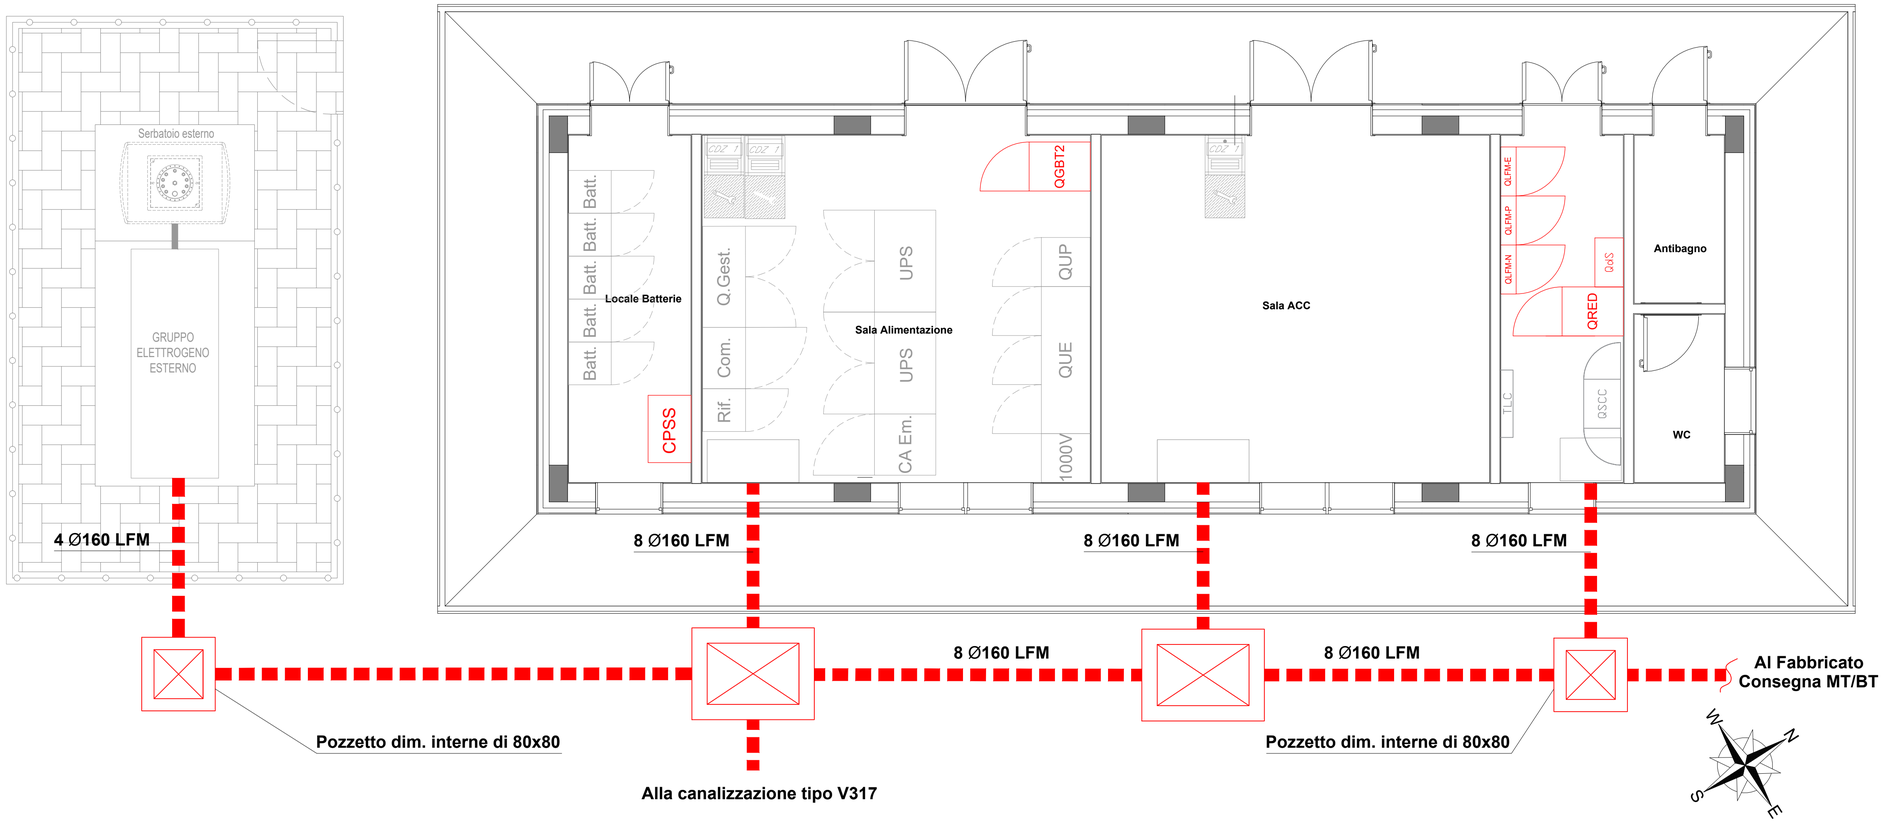

COMMITTENTE:

RFI RETE FERROVIARIA ITALIANA
GRUPPO FERROVIE DELLO STATO ITALIANE

PROGETTAZIONE:

ITALFERR
GRUPPO FERROVIE DELLO STATO ITALIANE

CUP J94J17000040001

U.O. ENERGIA E TRAZIONE ELETTRICA

PROGETTO DEFINITIVO

LINEA BOLZANO - MERANO

REALIZZAZIONE NUOVO TUNNEL DEL VIRGOLO A 3 BINARI - SPOSTAMENTO BIVIO LINEA MERANESE

IMPIANTI ELETTRICI E ALIMENTAZIONE

Fabbricato GA01
Planimetria: Vie Cavi Piazzale Fabbricato Tecnologico - Cabina Consegna MT

SCALA: 1:50

COMMESSA	LOTTO	FASE	ENTE	TIPO DOC.	OPERA/DISCIPLINA	PROGR.	REV.
NB1D	01	D	18	PB	LF0100	003	A

Rev.	Descrizione	Redatto	Data	Verificato	Data	Approvato	Data	Autorizzato Data
A	Emissione Esecutiva	S. Pallavidino	Maggio 2021	C. Vacca	Maggio 2021	C. Mazzocchi	Maggio 2021	G. Guidi Buffarini Maggio 2021

File: NB1D01D18PBLF0100003A.dwg

n. Elab.: