




LEGENDA

- Attuale proprietà ferroviaria
- Strade pubbliche esistenti
- Autostrada A22
- Corsi d'acqua esistenti
- Aree da espropriare per sede stabile FS e sue dipendenze
- Aree da espropriare per deviazione strade e/o corsi d'acqua
- Aree espropriare per interventi di mitigazione ambientale e/o riqualificazione
- Aree da assoggettare a servizi per interventi di stabilizzazione del versante del Colle Virgolo
- Aree da occupare temporaneamente per interventi di riqualificazione ambientale
- Aree da assoggettare a servizi di passo
- Aree da assoggettare a servizi per presenza in sottosuolo di condotte, vasca di laminazione e/o per deviazione PP.SS.
- Aree da assoggettare a servizi per presenza in sottosuolo di galleria ferroviaria
- Aree da occupare temporaneamente per deposito temporaneo terre e rocce da scavo (DT.xx)
- Aree da occupare temporaneamente per stoccaggio temporaneo terre e rocce da scavo (AS.xx)
- Aree da occupare temporaneamente strettamente connesse all'esecuzione dell'opera
- Demolizioni
- Reliquati
- Aree demaniali da occupare per deviazione strade
- Aree demaniali da occupare temporaneamente per cantieri
- Ricettori con immissioni acustiche - D.P.R. n. 459 del 18/11/98
- Numeri di Piano
- Codice identificativo ricettore
- Confine Comuni catastali

KEY-PLAN

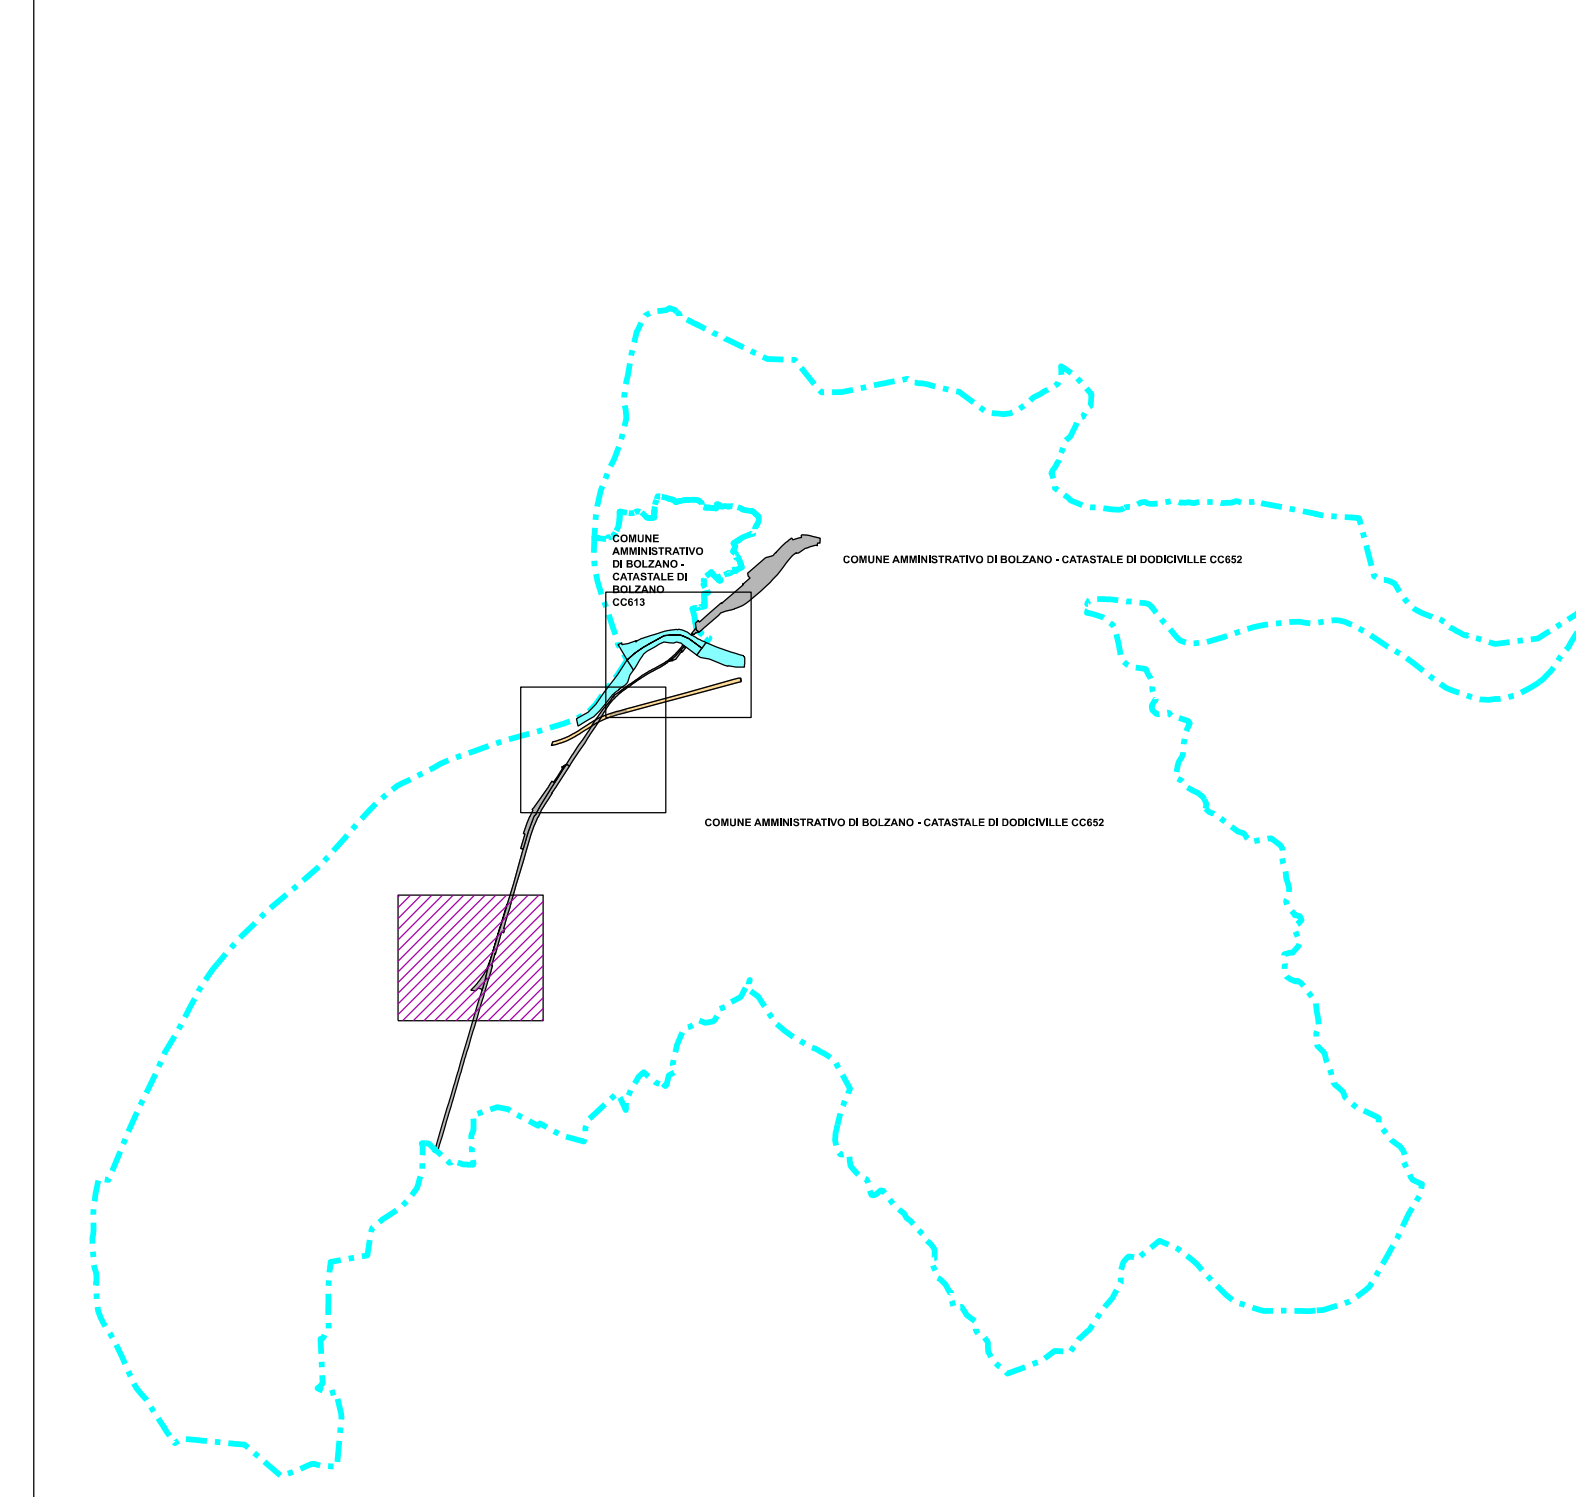

COMMITTENTE: **RFI**
 RETE FERROVIARIA ITALIANA
 GRUPPO FERROVIE DELLO STATO ITALIANE

PROGETTAZIONE: **ITALFERR**
 GRUPPO FERROVIE DELLO STATO ITALIANE

CUP: J94J17000040001

S.O. PERMESSUALISTICA, ESPROPRI E SUBAPPALTI

PROGETTO DEFINITIVO

LINEA BOLZANO - MERANO

REALIZZAZIONE NUOVO TUNNEL DEL VIRGOLO A 3 BINARI - SPOSTAMENTO BIVIO LINEA MERANESE

Piano Particolare di Esproprio
 Comune amministrativo di Bolzano - Comune catastale di Dodiciville
 Tav. 1 di 3

SCALA: **1:1.000**

COMMESSA LOTTO FASE ENTE TIPO DOC. OPERA/DISCIPLINA Progr. REV.

NB1D 01 D 43 BD AQ0000 001 A

Rev.	Descrizione	Redatto	Data	Verificato	Data	Approvato	Data	Autorizzato	Data
A	Emissione esecutiva	P. Sign C. Ghisla	07-2021	C.E. Moriggi C. Mazzocchi	07-2021	C. Mazzocchi	07-2021	P. Sign	07-2021