


- ### LEGENDA
- Attuale proprietà ferroviaria
 - Strade pubbliche esistenti
 - Autostrada A22
 - Corsi d'acqua esistenti
 - Aree da espropriare per sede stabile FS e sue dipendenze
 - Aree da espropriare per deviazione strade e/o corsi d'acqua
 - Aree espropriare per interventi di mitigazione ambientale e/o riqualificazione
 - Aree da assoggettare a servizi per interventi di stabilizzazione del versante del Colle Virgolo
 - Aree da occupare per interventi puntuali a difesa del versante, per le quali solo in fase esecutiva e/o realizzativa, a seguito di rilievi integrativi, potranno più puntualmente esserne definiti i limiti
 - Aree da occupare temporaneamente per interventi di riqualificazione ambientale
 - Aree da assoggettare a servizi di passo
 - Aree da assoggettare a servizi per presenza in sottosuolo di condotte, vasca di laminazione e/o per deviazione PP.SS.
 - Aree da assoggettare a servizi per presenza in sottosuolo di galleria ferroviaria
 - Aree da occupare temporaneamente per deposito temporaneo terre e rocce da scavo (DT.xx)
 - Aree da occupare temporaneamente per stoccaggio temporaneo terre e rocce da scavo (AS.xx)
 - Aree da occupare temporaneamente strettamente connesse all'esecuzione dell'opera
 - Demolizioni
 - Reliquati
 - Aree demaniali da occupare per deviazione strade
 - Aree demaniali da occupare temporaneamente per cantieri
 - Ricettori con immissioni acustiche - D.P.R. n. 459 del 18/11/98
 - Numeri di Piano
 - Codice identificativo ricettore
 - Confine Comuni catastali

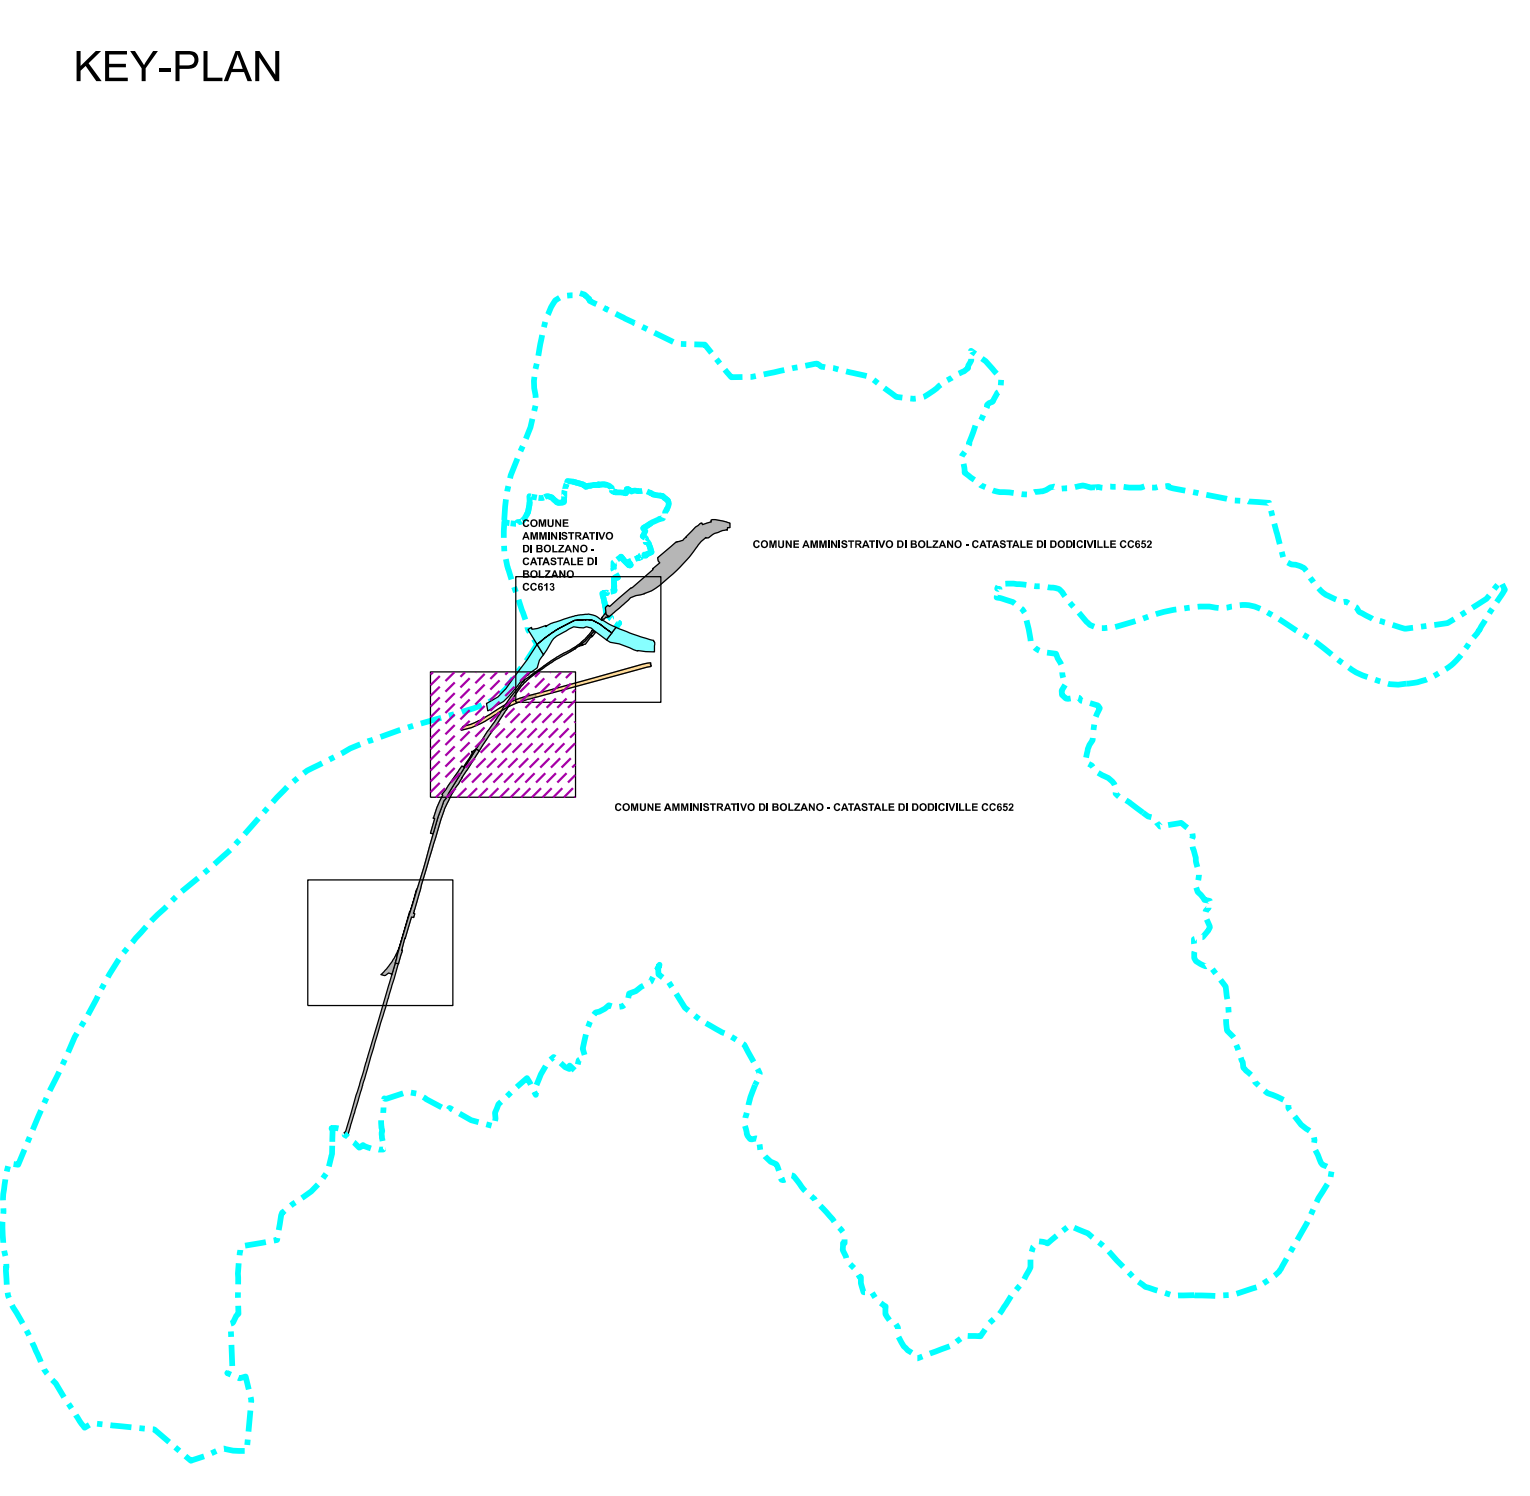

COMMITTENTE: **RFI**
 RETE FERROVIARIA ITALIANA
 GRUPPO FERROVIE DELLO STATO ITALIANO

PROGETTAZIONE: **ITALFERR**
 GRUPPO FERROVIE DELLO STATO ITALIANO

CUP: J94J17000400001

S.O. PERMESSUALISTICA, ESPROPRI E SUBAPPALTI

PROGETTO DEFINITIVO

LINEA BOLZANO - MERANO

REALIZZAZIONE NUOVO TUNNEL DEL VIRGOLO A 3 BINARI - SPOSTAMENTO BIVIO LINEA MERANESE

Piano Particolare di Esproprio

Comune amministrativo di Bolzano - Comune catastale di Dodicville
 Tav. 2 di 3

SCALA: **1:1.000**

COMMESSA	LOTTO	FASE	ENTE	TIPO	DOC.	OPERA/DISCIPLINA	PROGR.	REV.
NB1D	01	D	43	BD	AQ0000	002	A	

Revis.	Descrizione	Redatto	Data	Verificato	Data	Approvato	Data	Autorizzato	Data
A	Emissione esecutiva	P. Signorini	07-2021	G. Mucchetti	07-2021	G. Mazzoni	07-2021	REVIS	02-2021

File: NB1D01D43BDA0000002A.dgn n. Elab.: