


LEGENDA

| MITIGAZIONI | | | |
|-------------|--------------------|---------|---|
| Simbolo | Descrizione | Simbolo | Descrizione |
| | BAGNATURA PISTE | | BARRIERE ANTIRUMORE FISSE DI CANTIERE Altezza 5 m |
| | SPAZZOLATURA PISTE | | BAGNATURA PIAZZALE |

| RICETTORI | | | |
|-----------|------------------------------------|--------|-------------------------------|
| Colore | Descrizione | Colore | Descrizione |
| | RESIDENZIALE | | MONUMENTALE E RELIGIOSO |
| | ARTIGIANALE, COMMERCIALE E SERVIZI | | PERTINENZA F.S. |
| | INDUSTRIE | | ASIILI, SCUOLE ED UNIVERSITA' |
| | RUDERI, DIMISSI, BOX E DEPOSITI | | OSPEDALI E CASE DI CURA |

| CANTIERI | | | |
|----------|--------------------------|---------|-------------------------------|
| Simbolo | Descrizione | Simbolo | Descrizione |
| | CB - CANTIERE BASE | | CA - CANTIERE DI ARMAMENTO |
| | AT - AREA TECNICA | | AS - AREA DI STOCCAGGIO |
| | CO - CANTIERE OPERATIVO | | ACCESSO AI CANTIERI |
| | DT - DEPOSITO TEMPORANEO | | INTERVENTI DI STABILIZZAZIONE |
| | AREA DI LAVORO | | |

| VIABILITA' | | | |
|------------|-----------------------|---------|-----------------------|
| Simbolo | Descrizione | Simbolo | Descrizione |
| | TRACCIATO DI PROGETTO | | VIABILITA' PRINCIPALE |
| | TRACCIATO ESISTENTE | | VIABILITA' SECONDARIA |
| | PISTA DI CANTIERE | | |

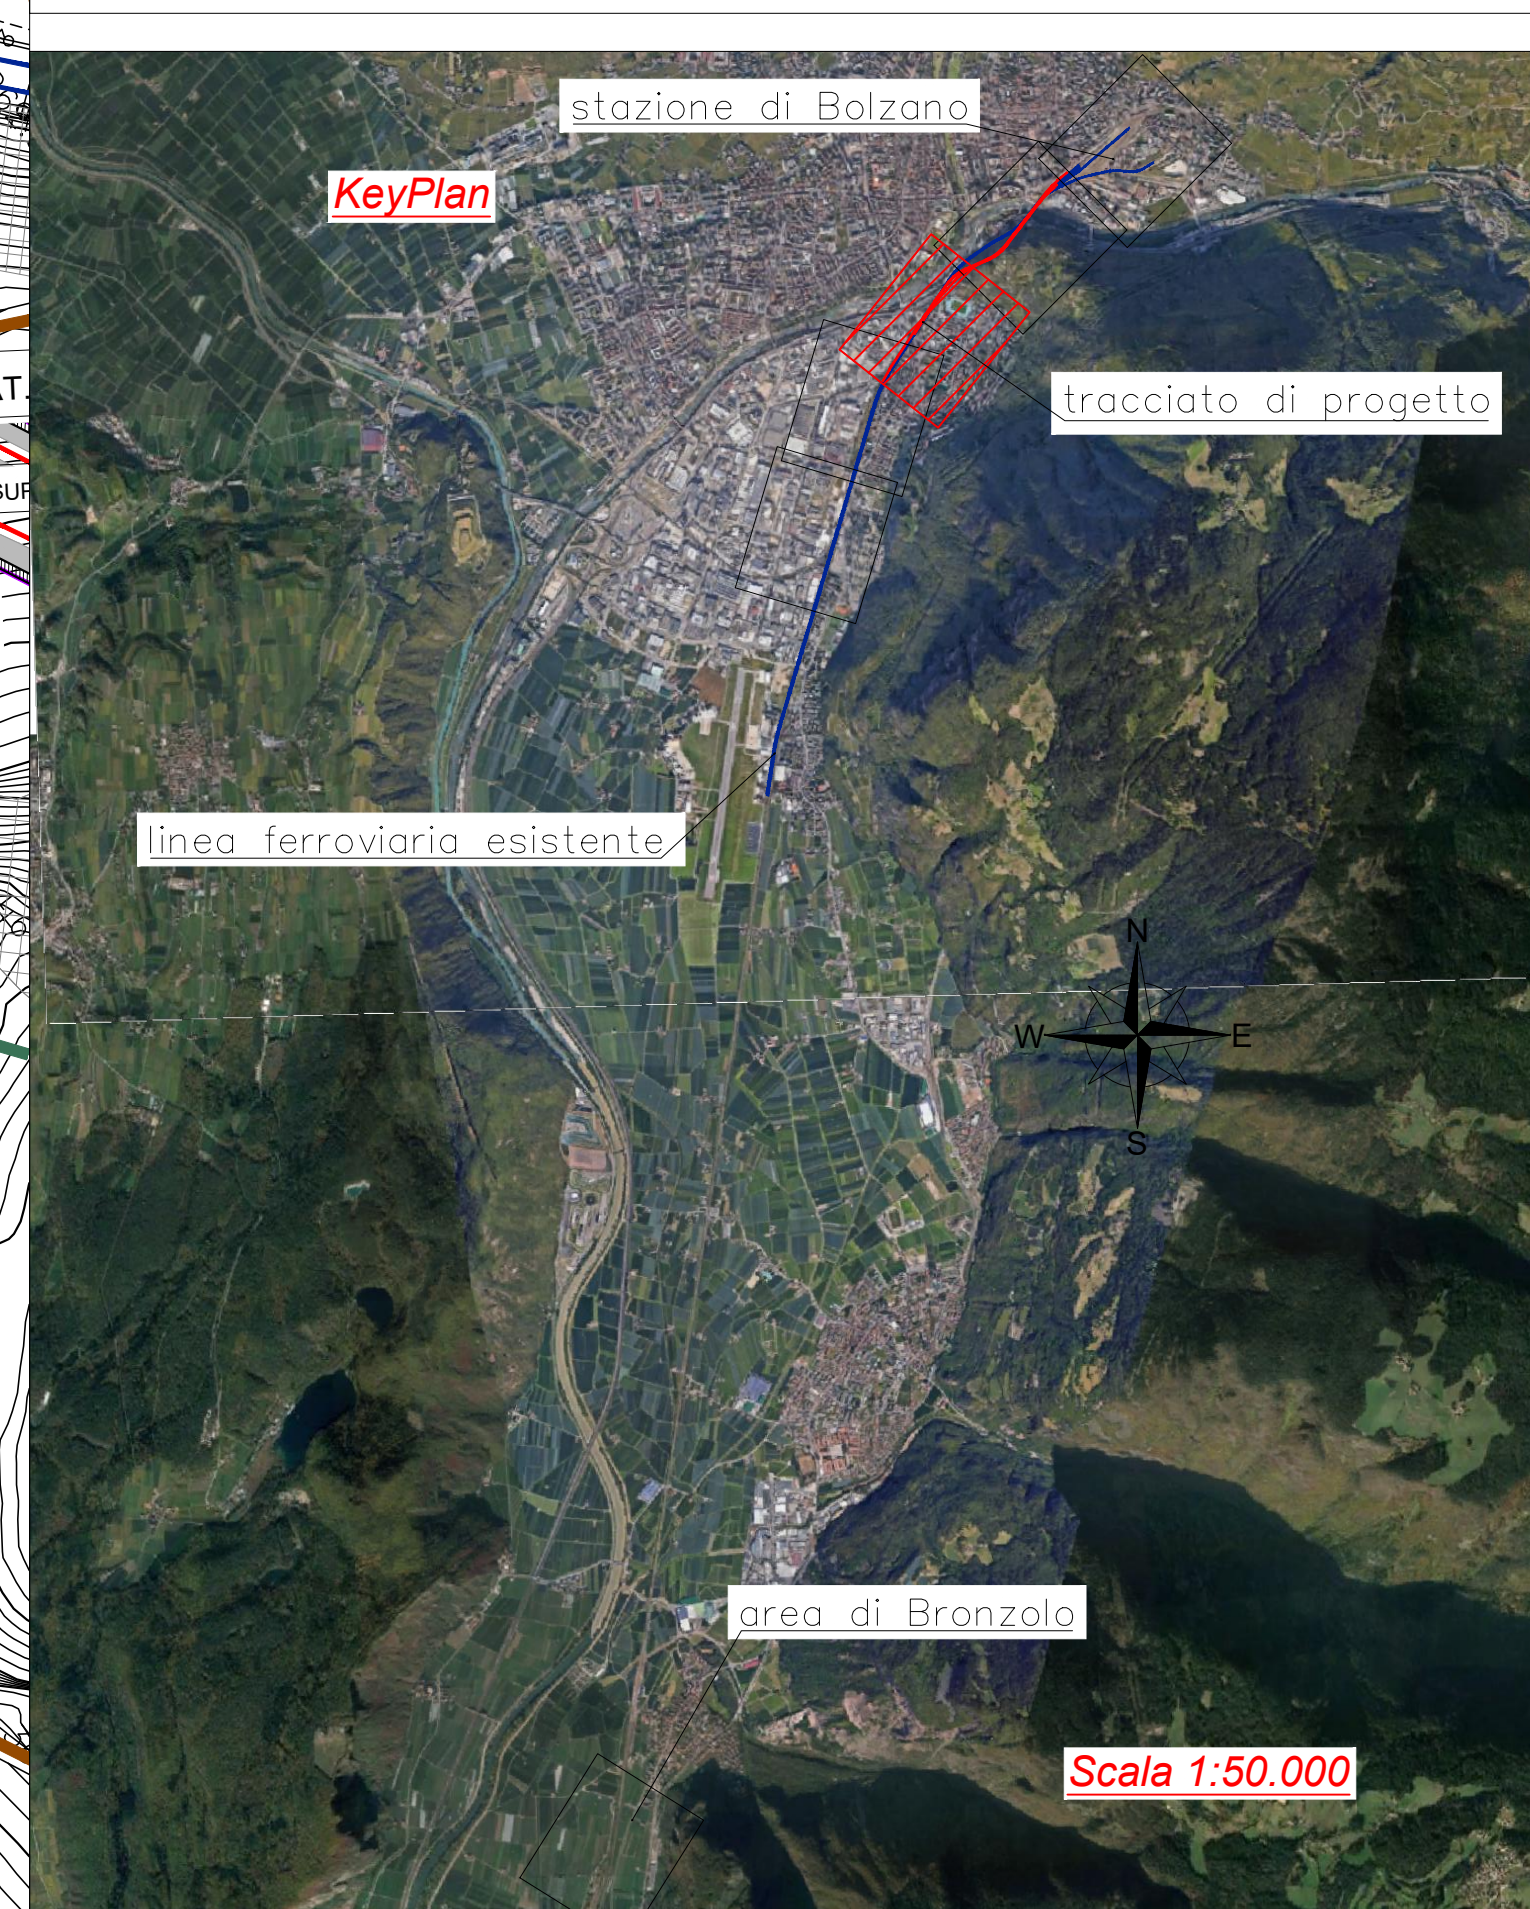

COMMITTENTE: **RFI**
 RETE FERROVIARIA ITALIANA
 GRUPPO FERROVIE DELLO STATO ITALIANE

PROGETTAZIONE: **TALFER**
 GRUPPO FERROVIE DELLO STATO ITALIANE

U.O. GEOLOGIA TECNICA DELL'AMBIENTE E DEL TERRITORIO

PROGETTO DEFINITIVO

LINEA BOLZANO - MERANO
 REALIZZAZIONE NUOVO TUNNEL DEL VIRGOLO A 3 BINARI -
 SPOSTAMENTO BIVIO LINEA MERANESE

PROGETTO AMBIENTALE DELLA CANTIERIZZAZIONE
 Planimetria di localizzazione degli interventi di mitigazione Tav. 3/5

SCALA: 1:1.000

| Rev. | Descrizione | Redatto | Data | Verificato | Data | Approvato | Data | Autorizzato Data |
|------|----------------------|---------|------------|------------|------------|-----------|------------|------------------|
| A | Emissione Definitiva | | 14/05/2021 | | 14/05/2021 | | 14/05/2021 | 14/05/2021 |

File: NB1D01D69P7CA0000001-5A.DWG