


LEGENDA

MITIGAZIONI			
Simbolo	Descrizione	Simbolo	Descrizione
	BAGNATURA PISTE		BARRIERE ANTIRUMORE FISSE DI CANTIERE Altezza 5 m
	SPAZZOLATURA PISTE		BAGNATURA PIAZZALE

RICETTORI			
Colore	Descrizione	Colore	Descrizione
	RESIDENZIALE		MONUMENTALE E RELIGIOSO
	ARTIGIANALE, COMMERCIALE E SERVIZI		PERTINENZA F.S.
	INDUSTRIE		ASILI, SCUOLE ED UNIVERSITA'
	RUDERI, DIMISSI, BOX E DEPOSITI		OSPEDALI E CASE DI CURA

CANTIERI			
Simbolo	Descrizione	Simbolo	Descrizione
	CB - CANTIERE BASE		CA - CANTIERE DI ARMAMENTO
	AT - AREA TECNICA		AS - AREA DI STOCCAGGIO
	CO - CANTIERE OPERATIVO		ACCESSO AI CANTIERI
	DT - DEPOSITO TEMPORANEO		INTERVENTI DI STABILIZZAZIONE
	AREA DI LAVORO		

VIABILITA'			
Simbolo	Descrizione	Simbolo	Descrizione
	TRACCIATO DI PROGETTO		VIABILITA' PRINCIPALE
	TRACCIATO ESISTENTE		VIABILITA' SECONDARIA
	PISTA DI CANTIERE		

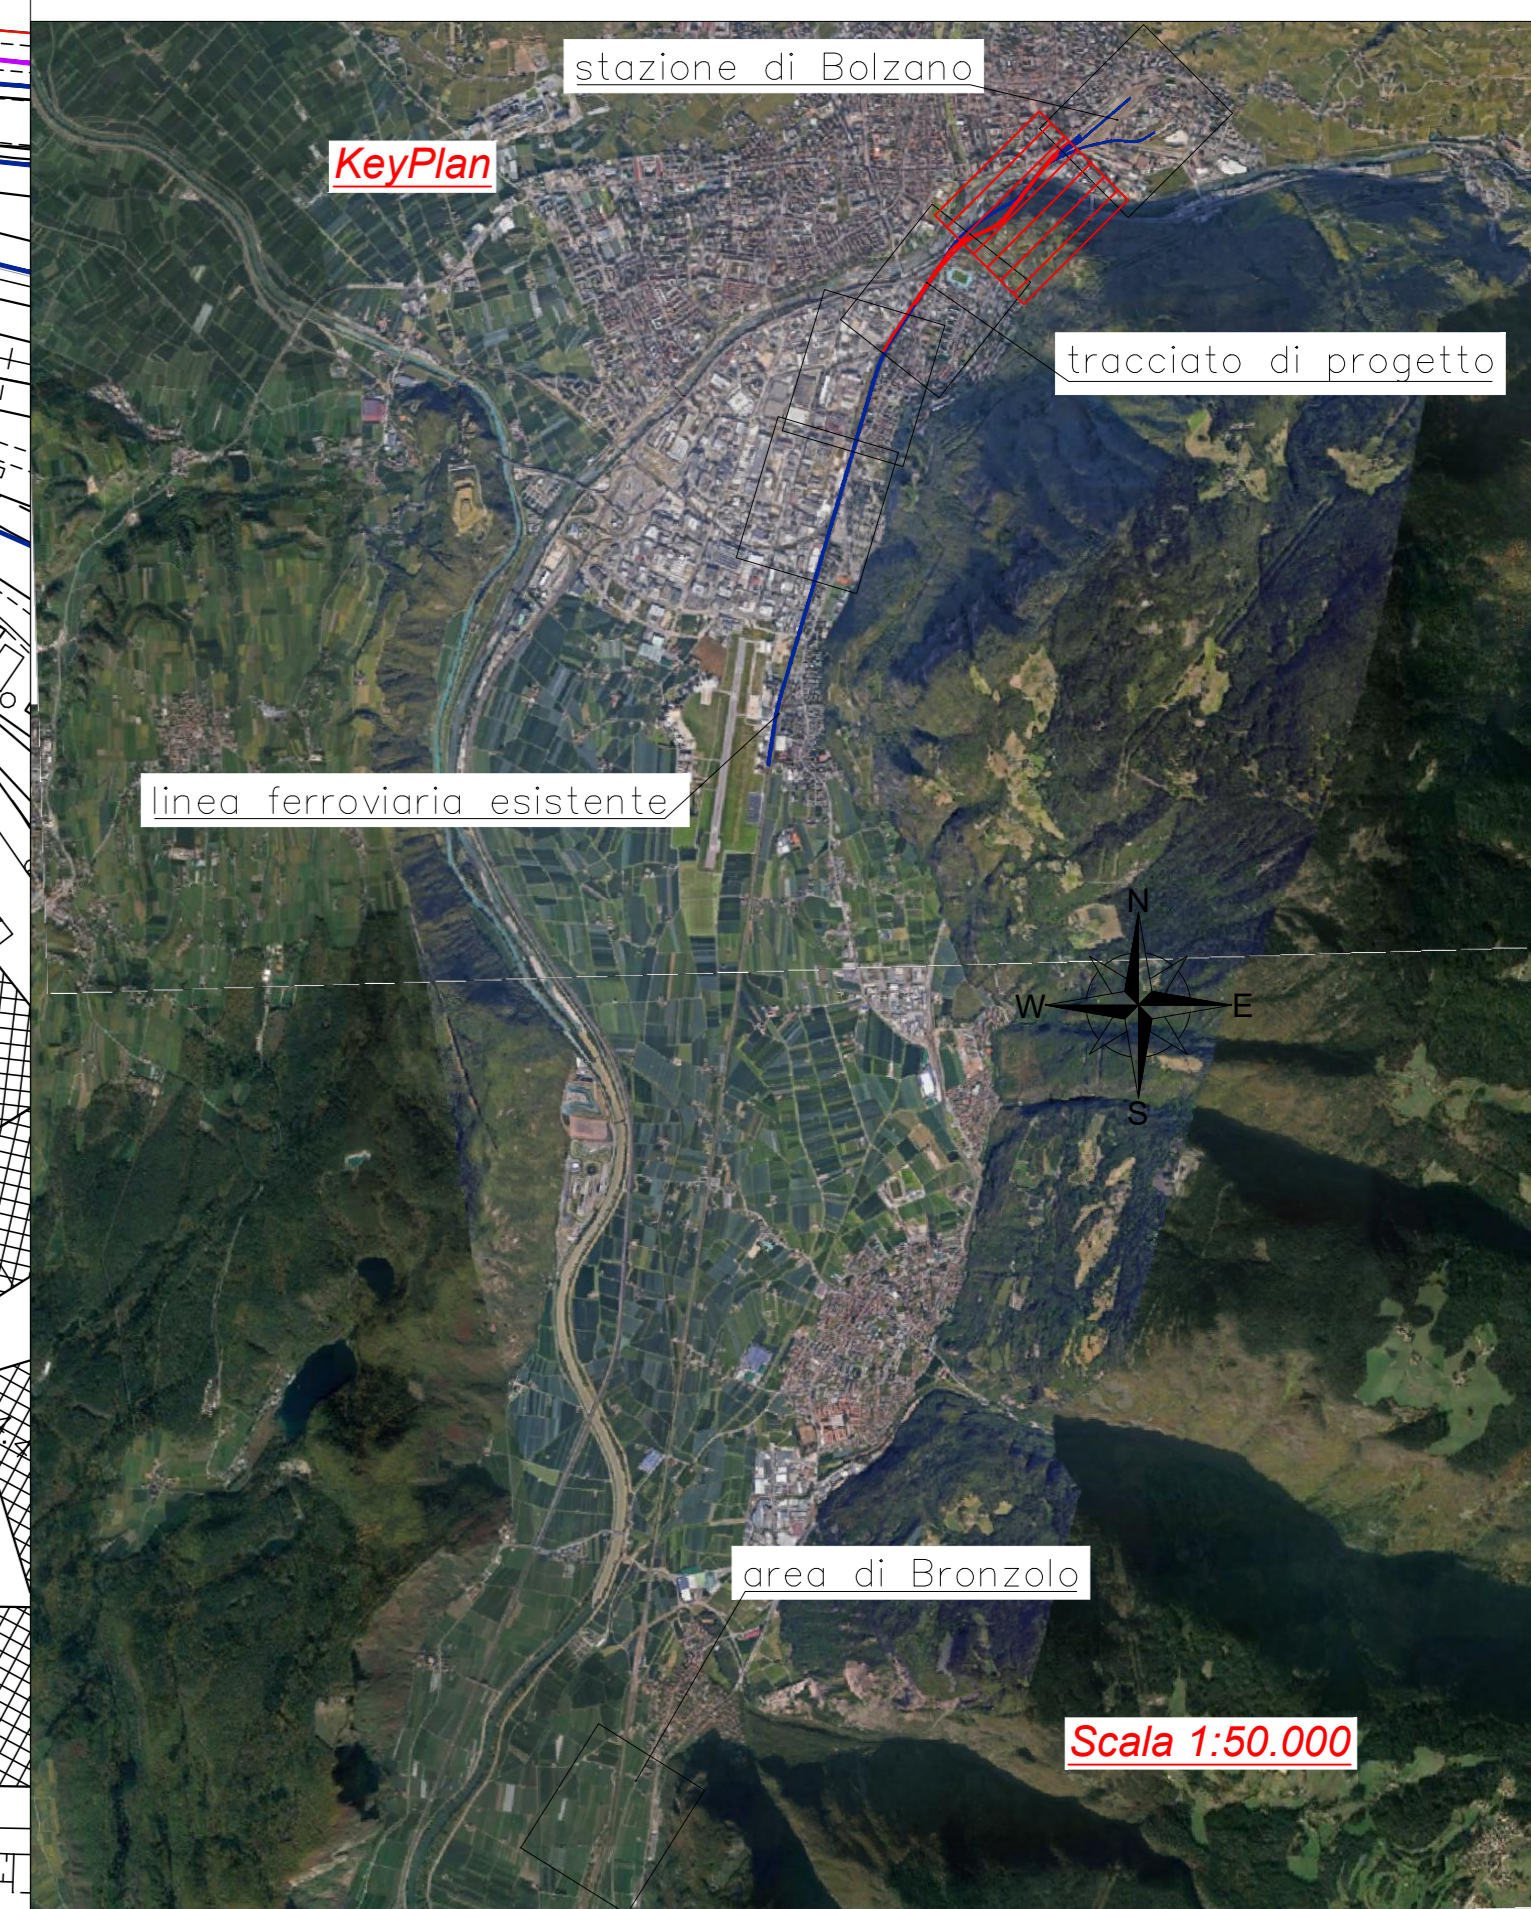

COMMITTENTE:  
**RFI**  
 RETE FERROVIARIA ITALIANA  
 GRUPPO FERROVIE DELLO STATO ITALIANE

PROGETTAZIONE:  
**ITALFER**  
 GRUPPO FERROVIE DELLO STATO ITALIANE

CLUP 26411700046001

**U.O. GEOLOGIA TECNICA DELL'AMBIENTE E DEL TERRITORIO**

**PROGETTO DEFINITIVO**

LINEA BOLZANO - MERANO  
 REALIZZAZIONE NUOVO TUNNEL DEL VIRGOLO A 3 BINARI -  
 SPOSTAMENTO BIVIO LINEA MERANESE

PROGETTO AMBIENTALE DELLA CANTIERIZZAZIONE  
 Planimetria di localizzazione degli interventi di mitigazione Tav. 4/5

SCALA: 1:1.000

COMMESSA	LOTTO	FASE	ENTE	TIPO DOC.	OPERA/DISCIPLINA	PROGR.	REV.
NB1D	01	D	69	P7	CA0000	004	A

Rev.	Descrizione	Redatto	Data	Verificato	Data	Approvato	Data	Autorizzato Data
A	Emissione Definitiva	[Signature]	14/05/2021	[Signature]	14/05/2021	[Signature]	14/05/2021	5. Ferrara 14/05/2021

File: NB1D01D69P7CA000001-5A.DWG