


LEGENDA

MITIGAZIONI			
Simbolo	Descrizione	Simbolo	Descrizione
	BAGNATURA PISTE		BARRIERE ANTIRUMORE FISSE DI CANTIERE Altezza 5 m
	SPAZZOLATURA PISTE		BAGNATURA PIAZZALE

RICETTORI			
Colore	Descrizione	Colore	Descrizione
	RESIDENZIALE		MONUMENTALE E RELIGIOSO
	ARTIGIANALE, COMMERCIALE E SERVIZI		PERTINENZA F.S.
	INDUSTRIE		ASILI, SCUOLE ED UNIVERSITA'
	RUDERI, DIMISSI, BOX E DEPOSITI		OSPEDALI E CASE DI CURA

CANTIERI			
Simbolo	Descrizione	Simbolo	Descrizione
	CB - CANTIERE BASE		CA - CANTIERE DI ARMAMENTO
	AT - AREA TECNICA		AS - AREA DI STOCCAGGIO
	CO - CANTIERE OPERATIVO		ACCESSO AI CANTIERI
	DT - DEPOSITO TEMPORANEO		INTERVENTI DI STABILIZZAZIONE
	AREA DI LAVORO		

VIABILITA'			
Simbolo	Descrizione	Simbolo	Descrizione
	TRACCIATO DI PROGETTO		VIABILITA' PRINCIPALE
	TRACCIATO ESISTENTE		VIABILITA' SECONDARIA
	PISTA DI CANTIERE		

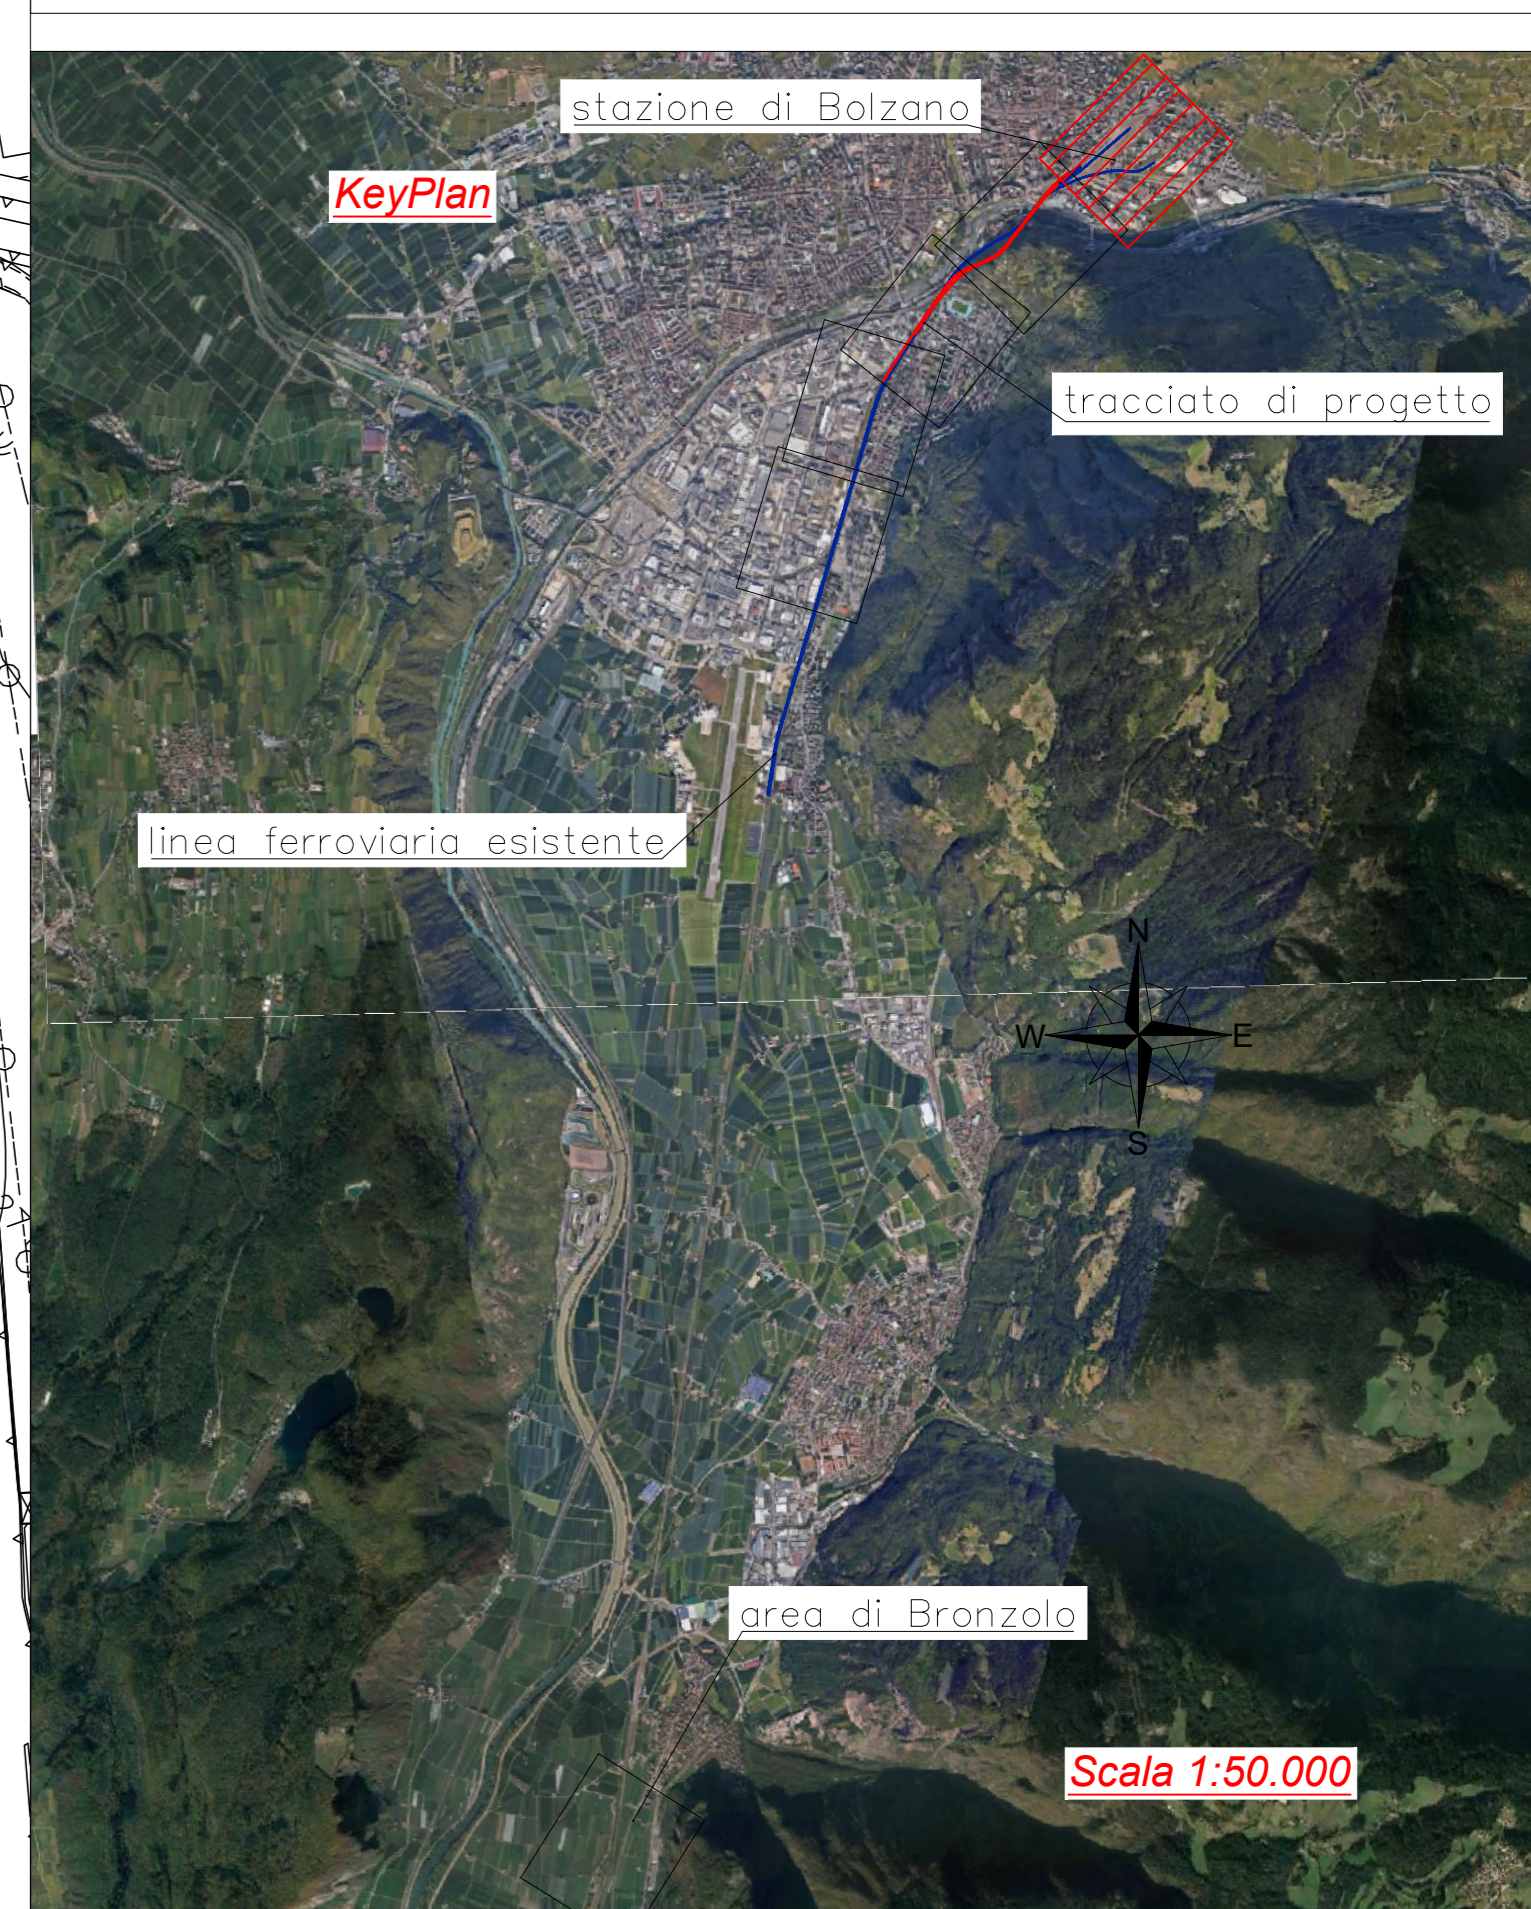

COMMITTENTE:

PROGETTAZIONE:

CLIP 26A11700048001

U.O. GEOLOGIA TECNICA DELL'AMBIENTE E DEL TERRITORIO

PROGETTO DEFINITIVO

LINEA BOLZANO - MERANO
 REALIZZAZIONE NUOVO TUNNEL DEL VIRGOLO A 3 BINARI -
 SPOSTAMENTO BIVIO LINEA MERANESE

PROGETTO AMBIENTALE DELLA CANTIERIZZAZIONE
 Planimetria di localizzazione degli interventi di mitigazione Tav. 5/5

SCALA: 1:1.000

Rev.	Descrizione	Redatto	Data	Verificato	Data	Approvato	Data	Autorizzato Data
A	Emissione Definitiva	M. M...	14/05/2021	G. M...	14/05/2021	G. M...	14/05/2021	14/05/2021

File: NB1D01D69P7CA000001-5A.DWG