

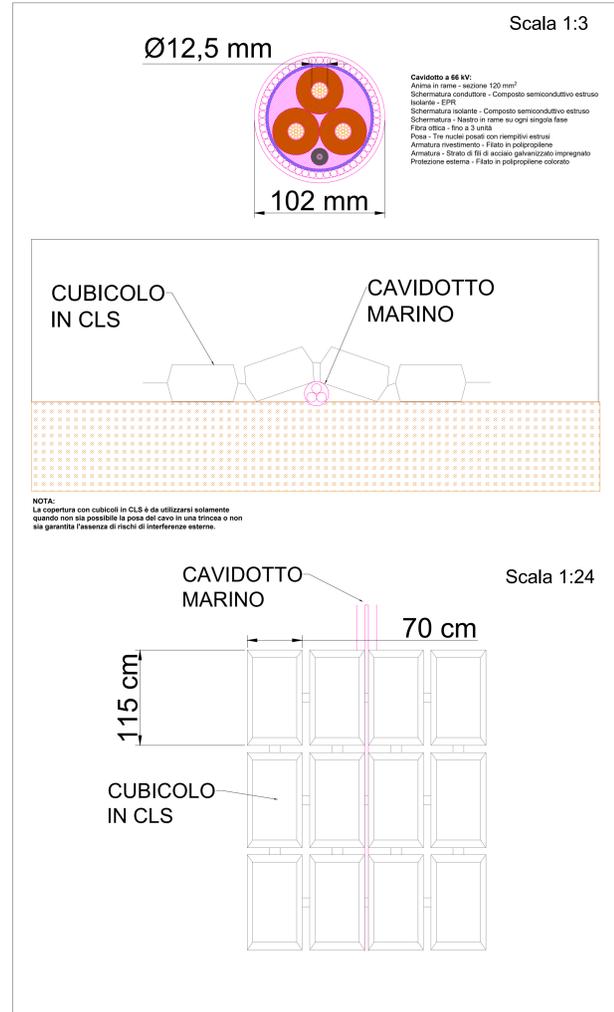


TIPICO DI SEZIONE ARRAY i-esimo - 3 WTG (SERIE)

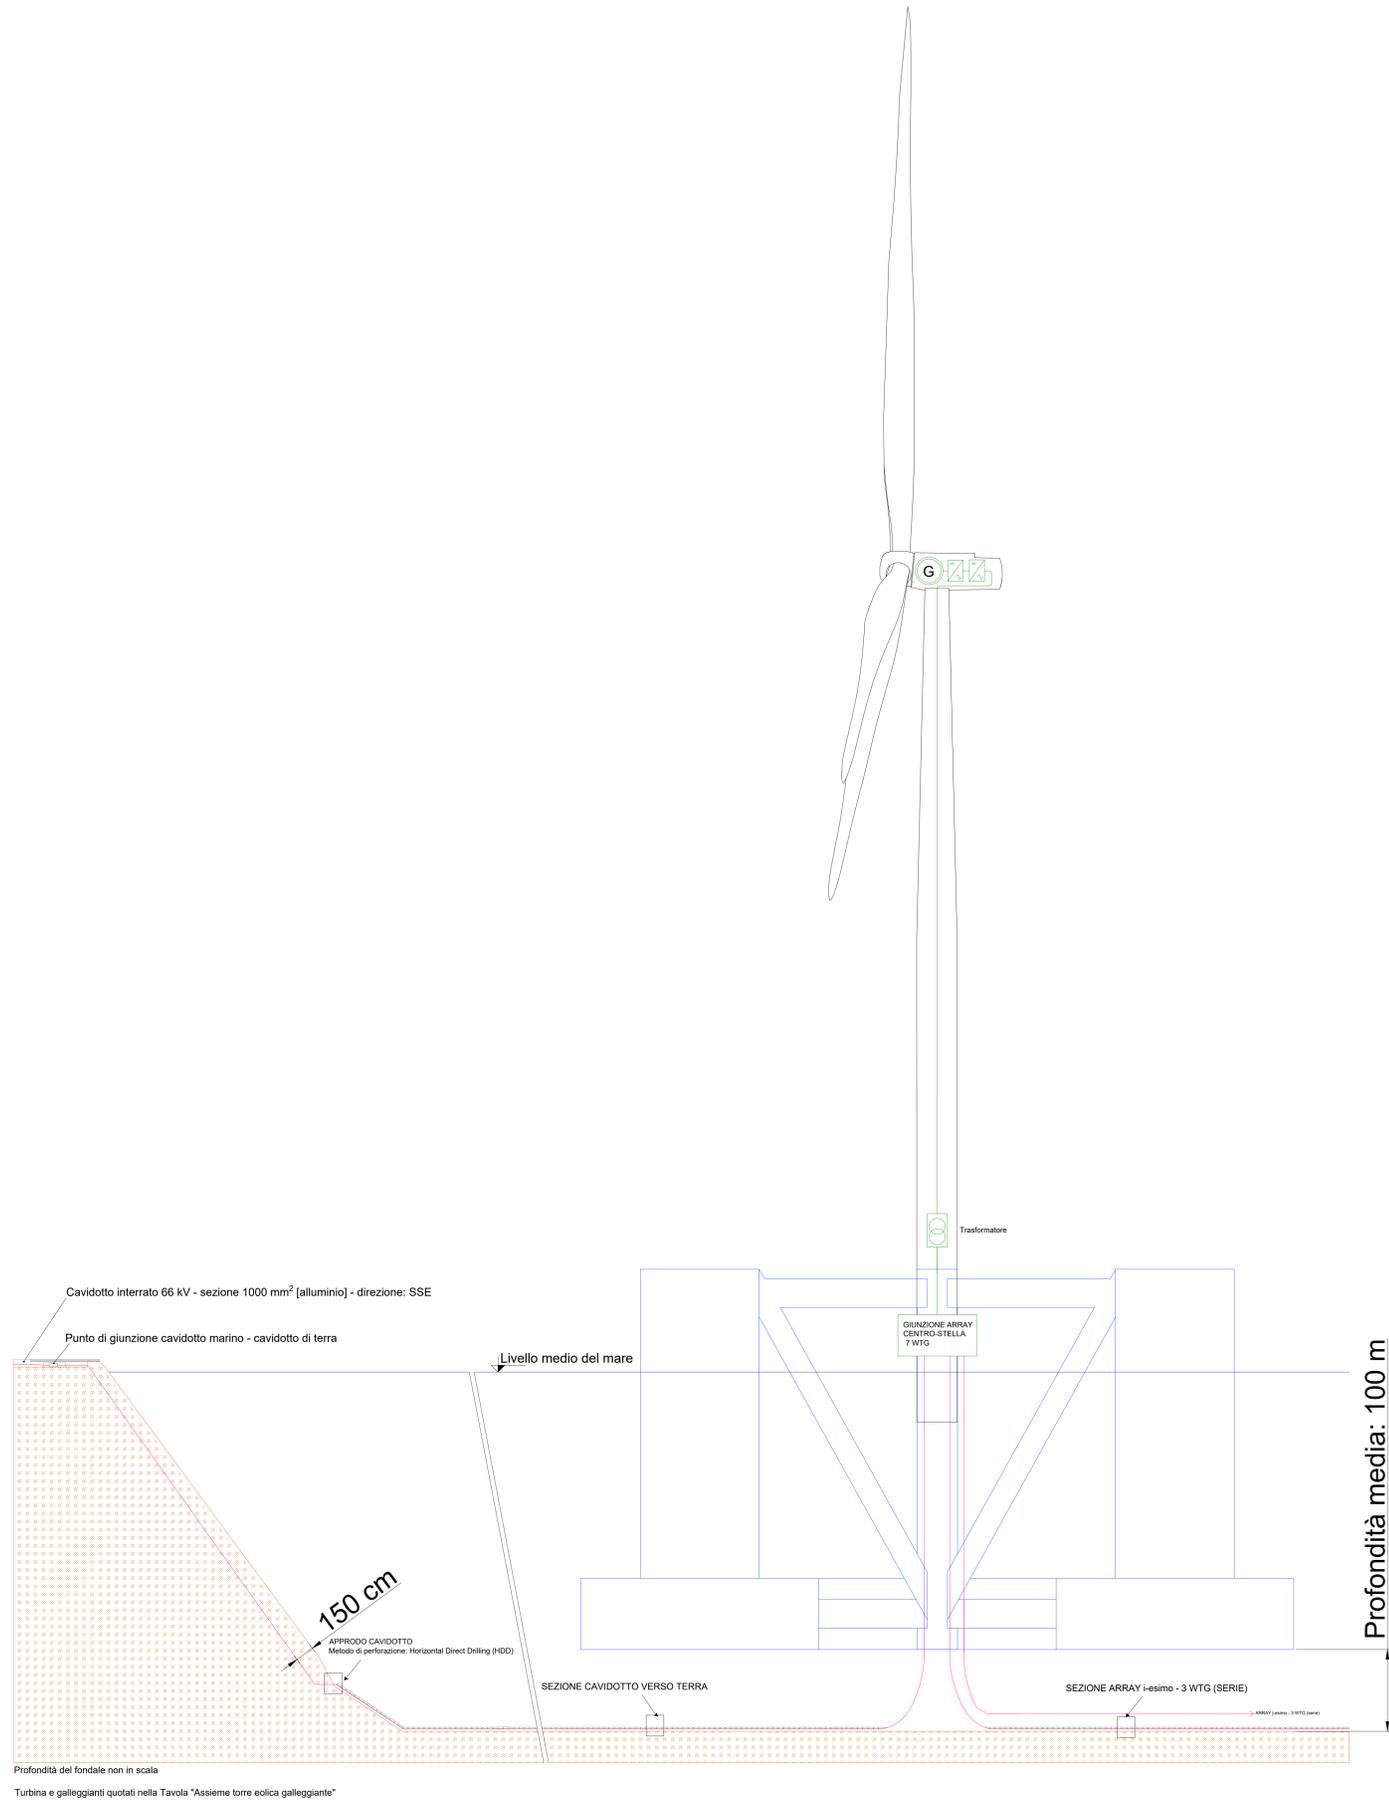

TIPICO DI SEZIONE CAVIDOTTO VERSO TERRA

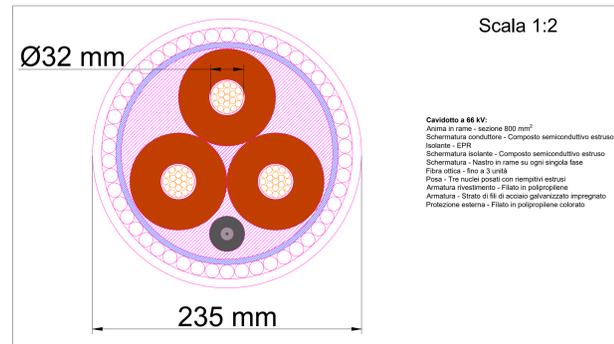

REV.	DATA	COMMENTS	PREPARED BY	CONTROLLED BY	APPROVED BY
01	22/09/2021	PRIMA EMISSIONE	NN001	SMA09	SSA01
00	30/07/2021	DESCRIZIONE	NN001	SMA09	SSA01

PROGETTO	PARCO EOLICO OFFSHORE Progettazione Preliminare	
CLIENTE	Parco Eolico Offshore PROCEDURA DI SCOPING Kailia Energia S.r.l.	

TITOLO	Parco Eolico Offshore <b>BRINDISI KAILIA ENERGIA</b> SCHEMA DI CONNESSIONE E SEZIONI TIPICHE
--------	---

PREPARATO DA	FIRMA	DATA	No. IDENTIFICATIVO	FOGLIO
PREPARATO DA	MVO01	22/09/2021	P0025305-1-BRD-M15	1/2
CONTROLLATO DA	SMA09	22/09/2021	Codice Doc. CLIENTE:	SCALA
APPROVATO DA	SSA01	22/09/2021	NOME FILE	REVISIONE