



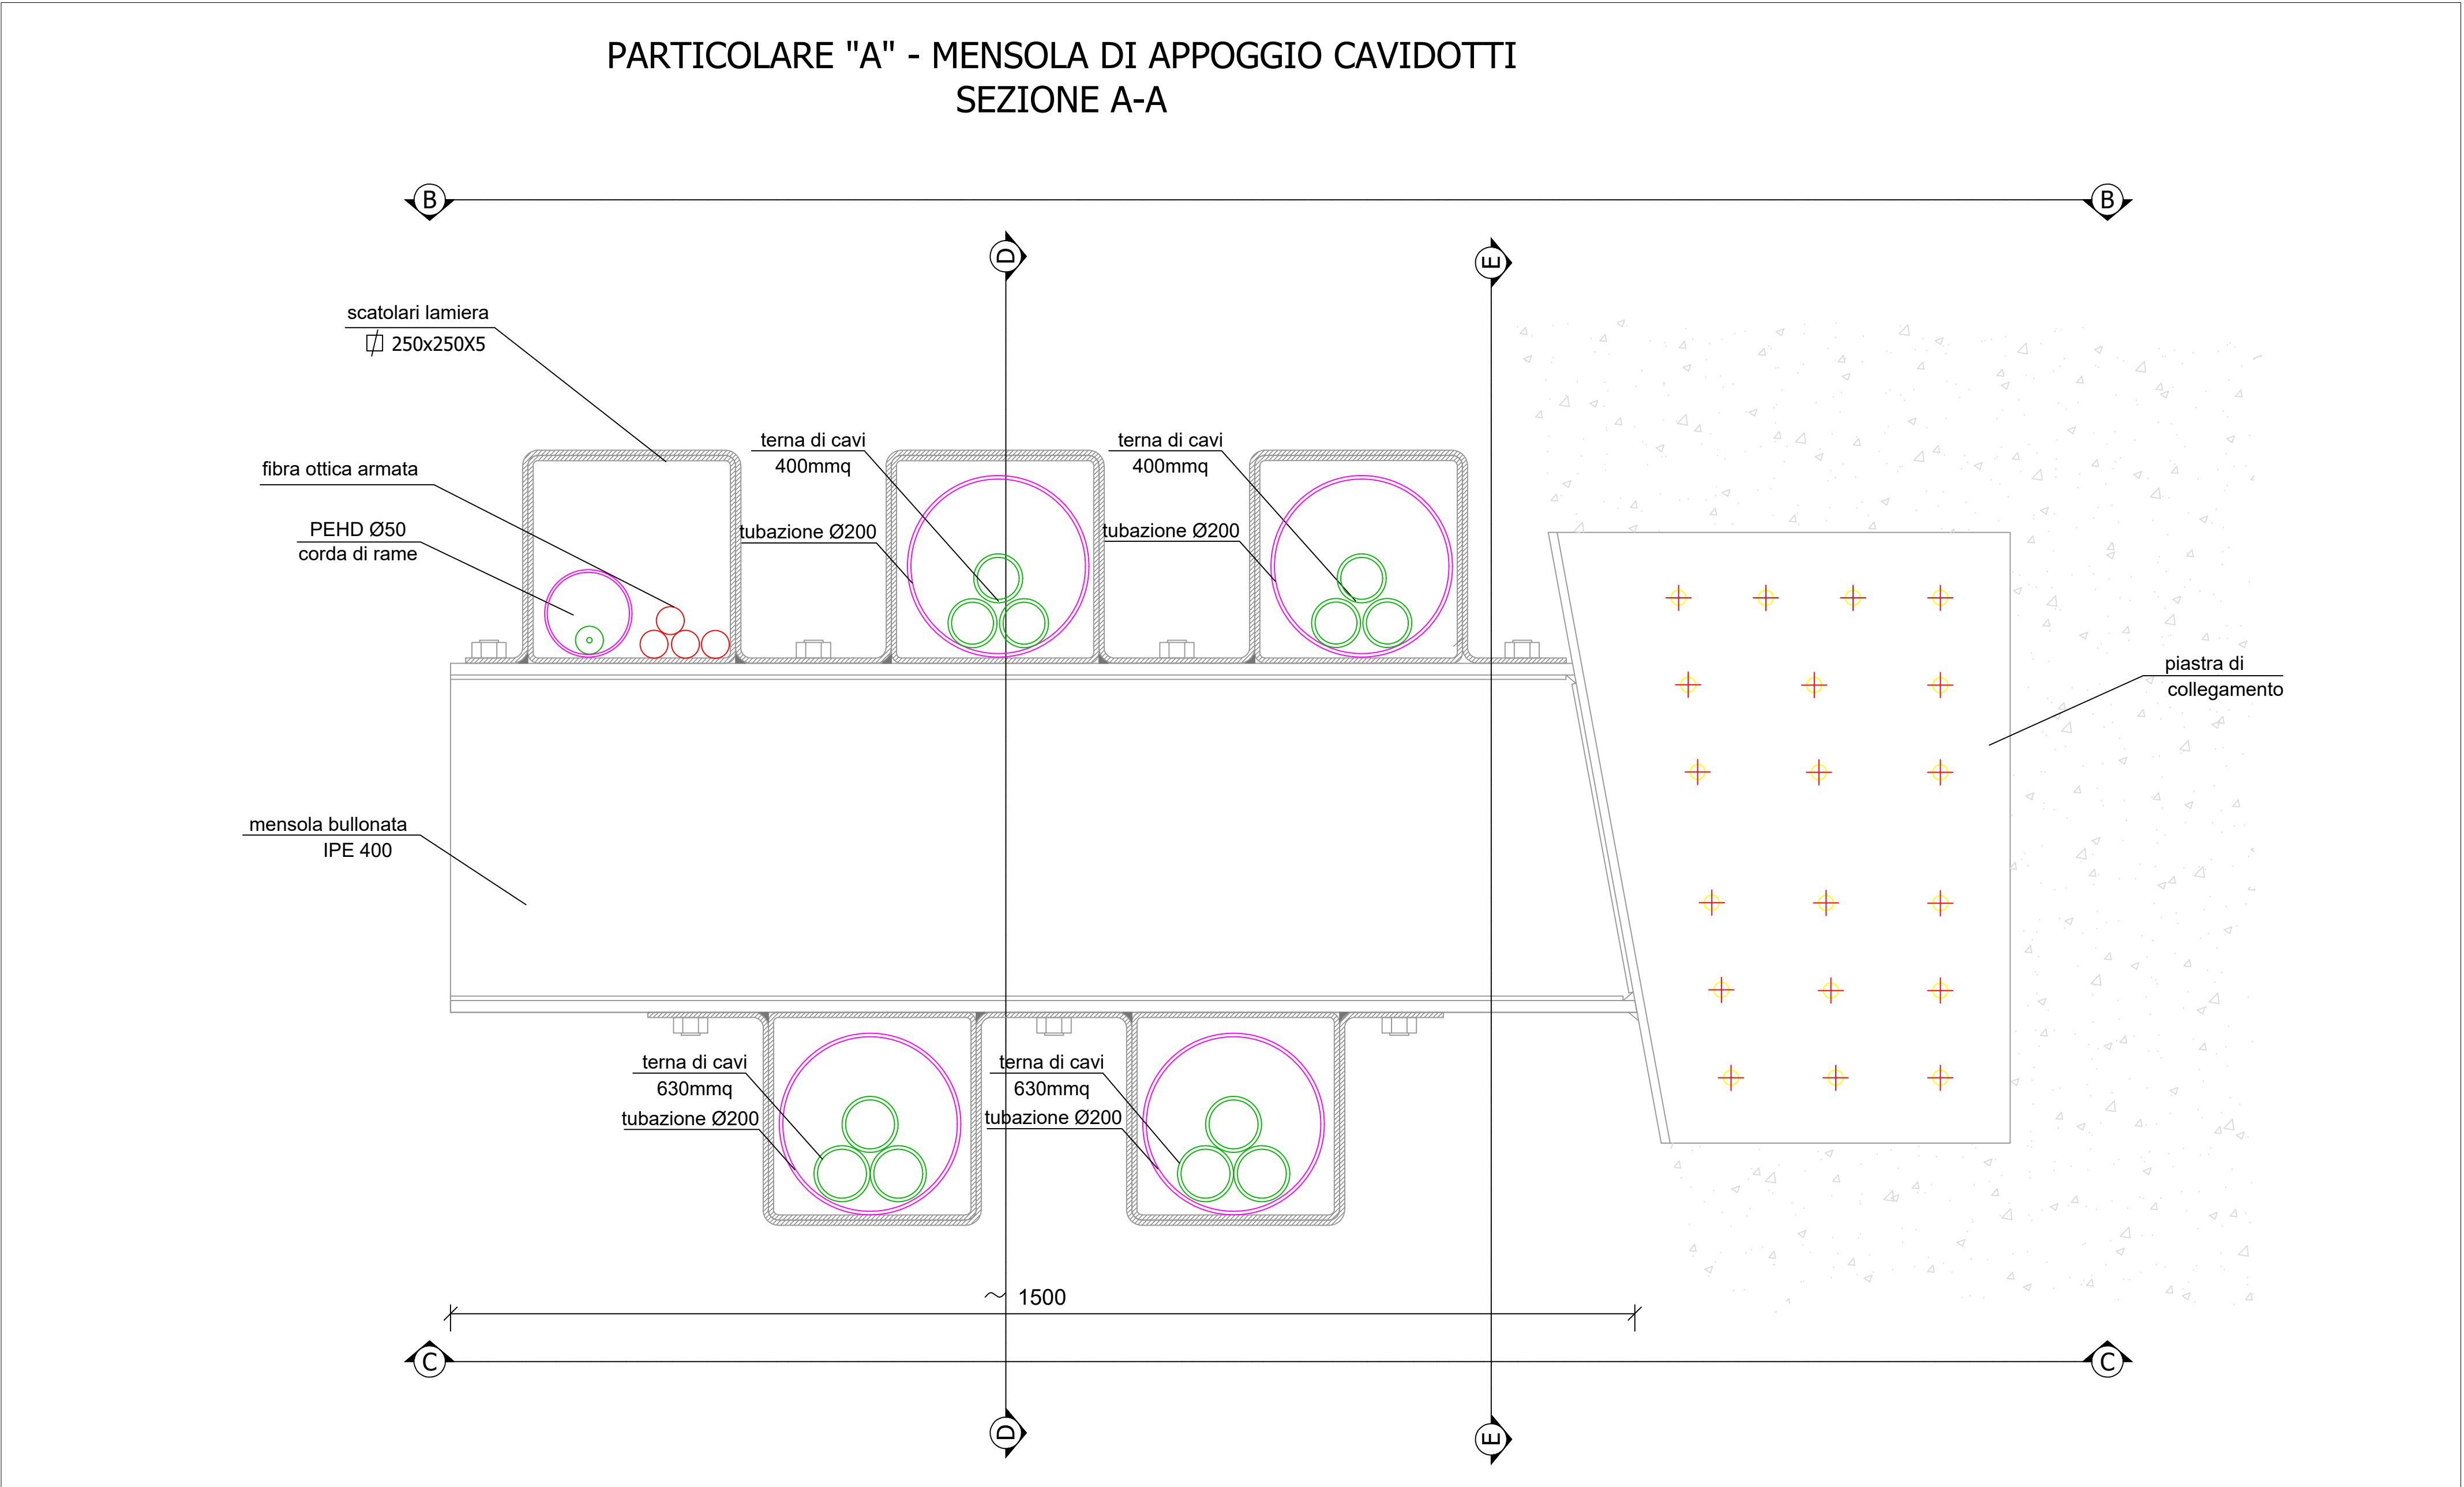


Sezione A-A - Scala 1:5

Particolare "A" - Mensola di appoggio
Sezione D-D

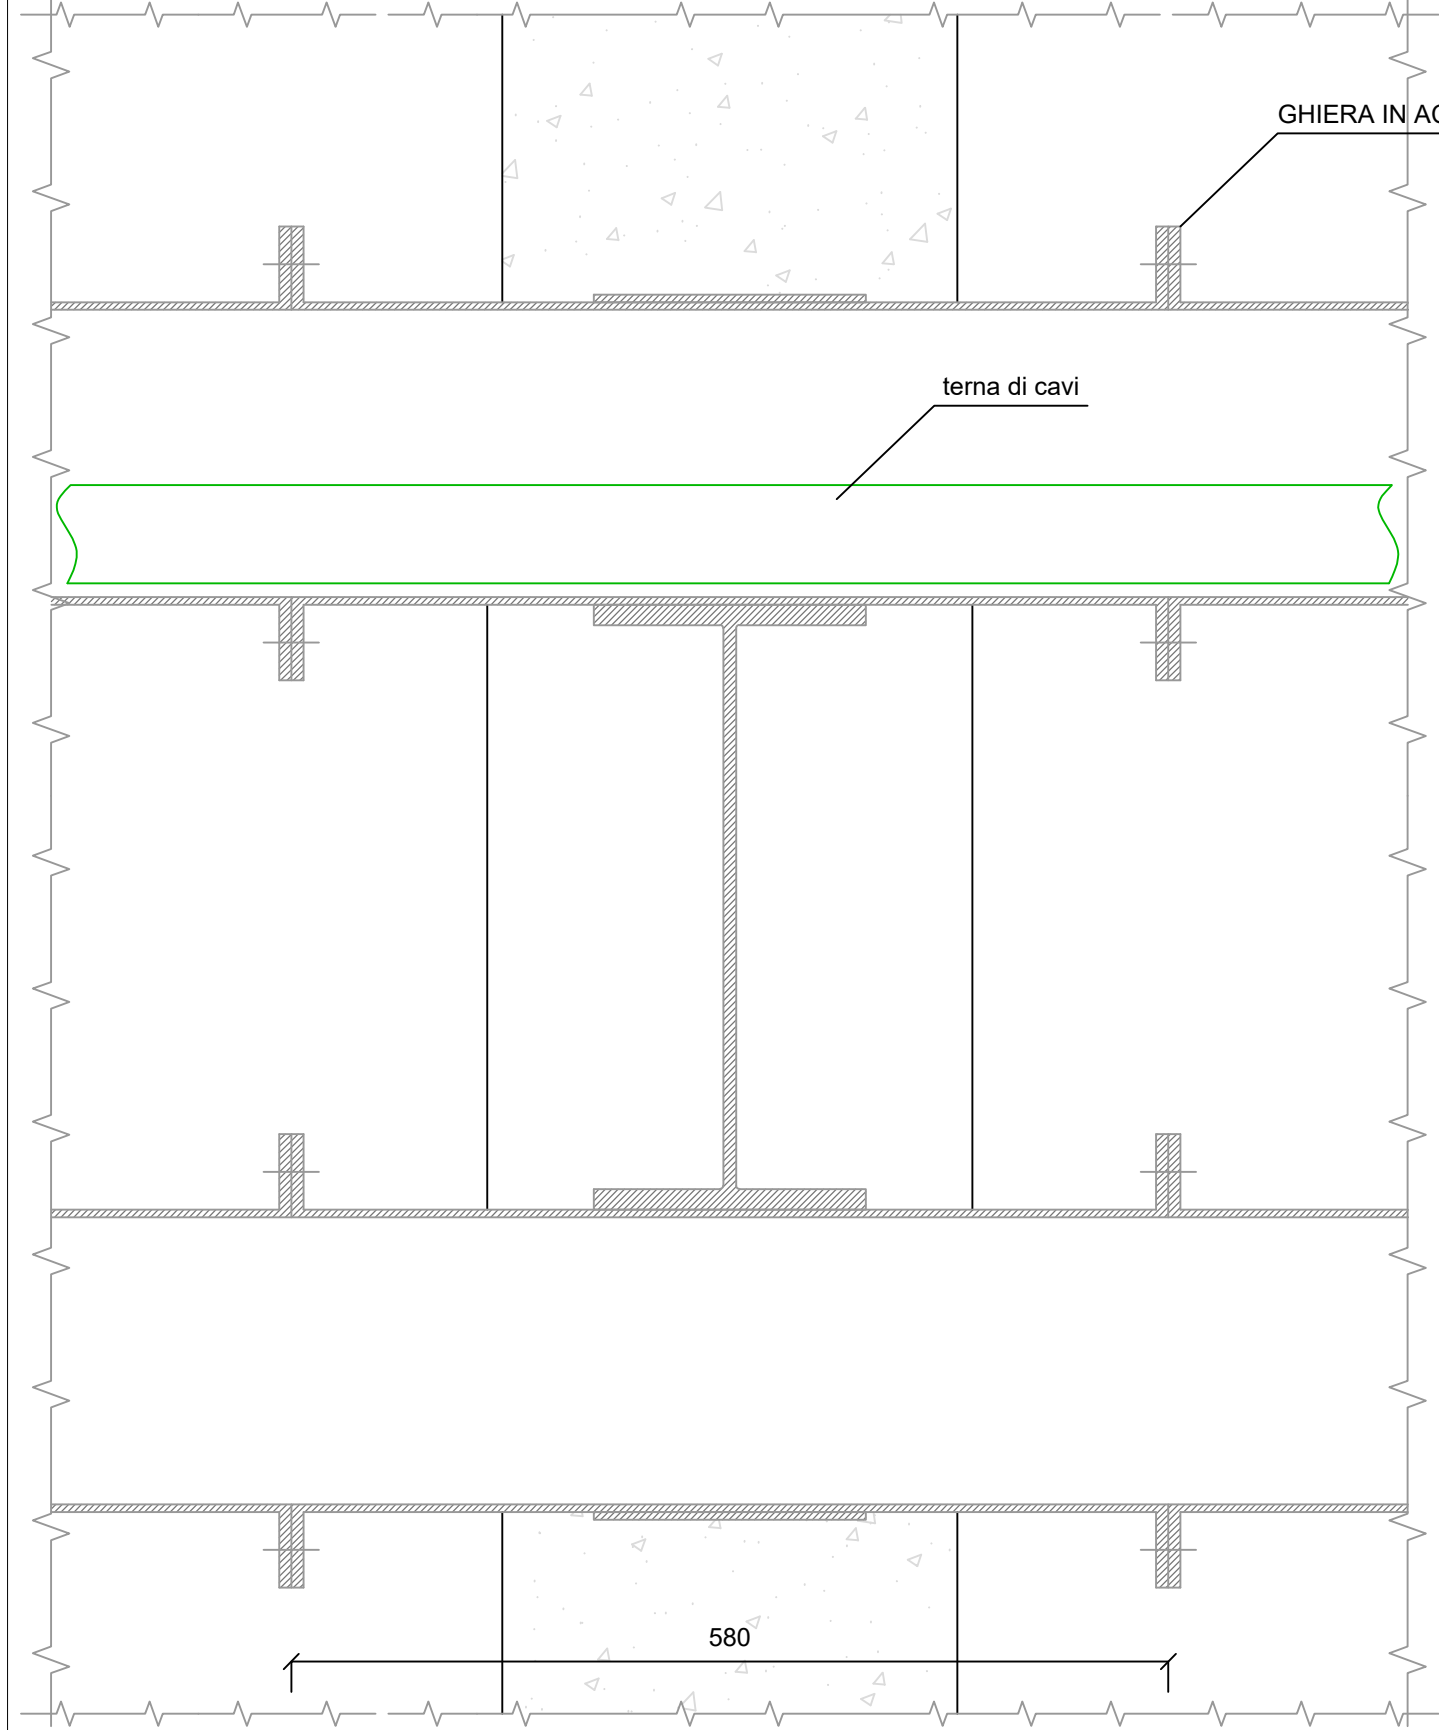


Sezione D-D - Scala 1:5



Dettaglio Ghiera di collegamento

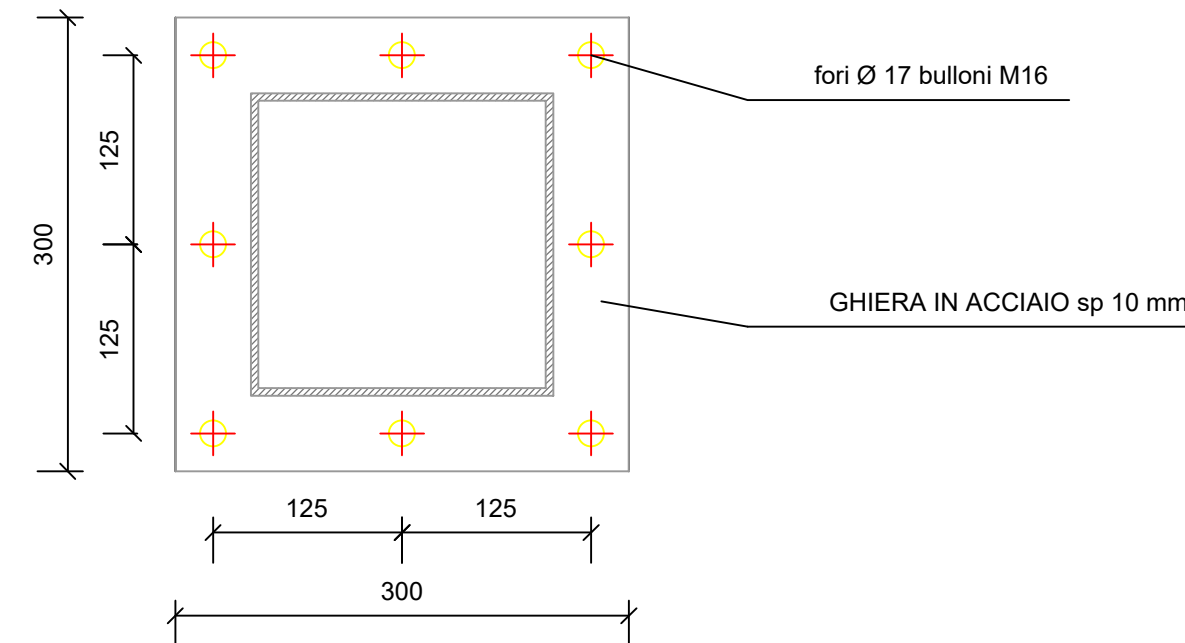


Particolare "A" - Piastra
Sezione E-E

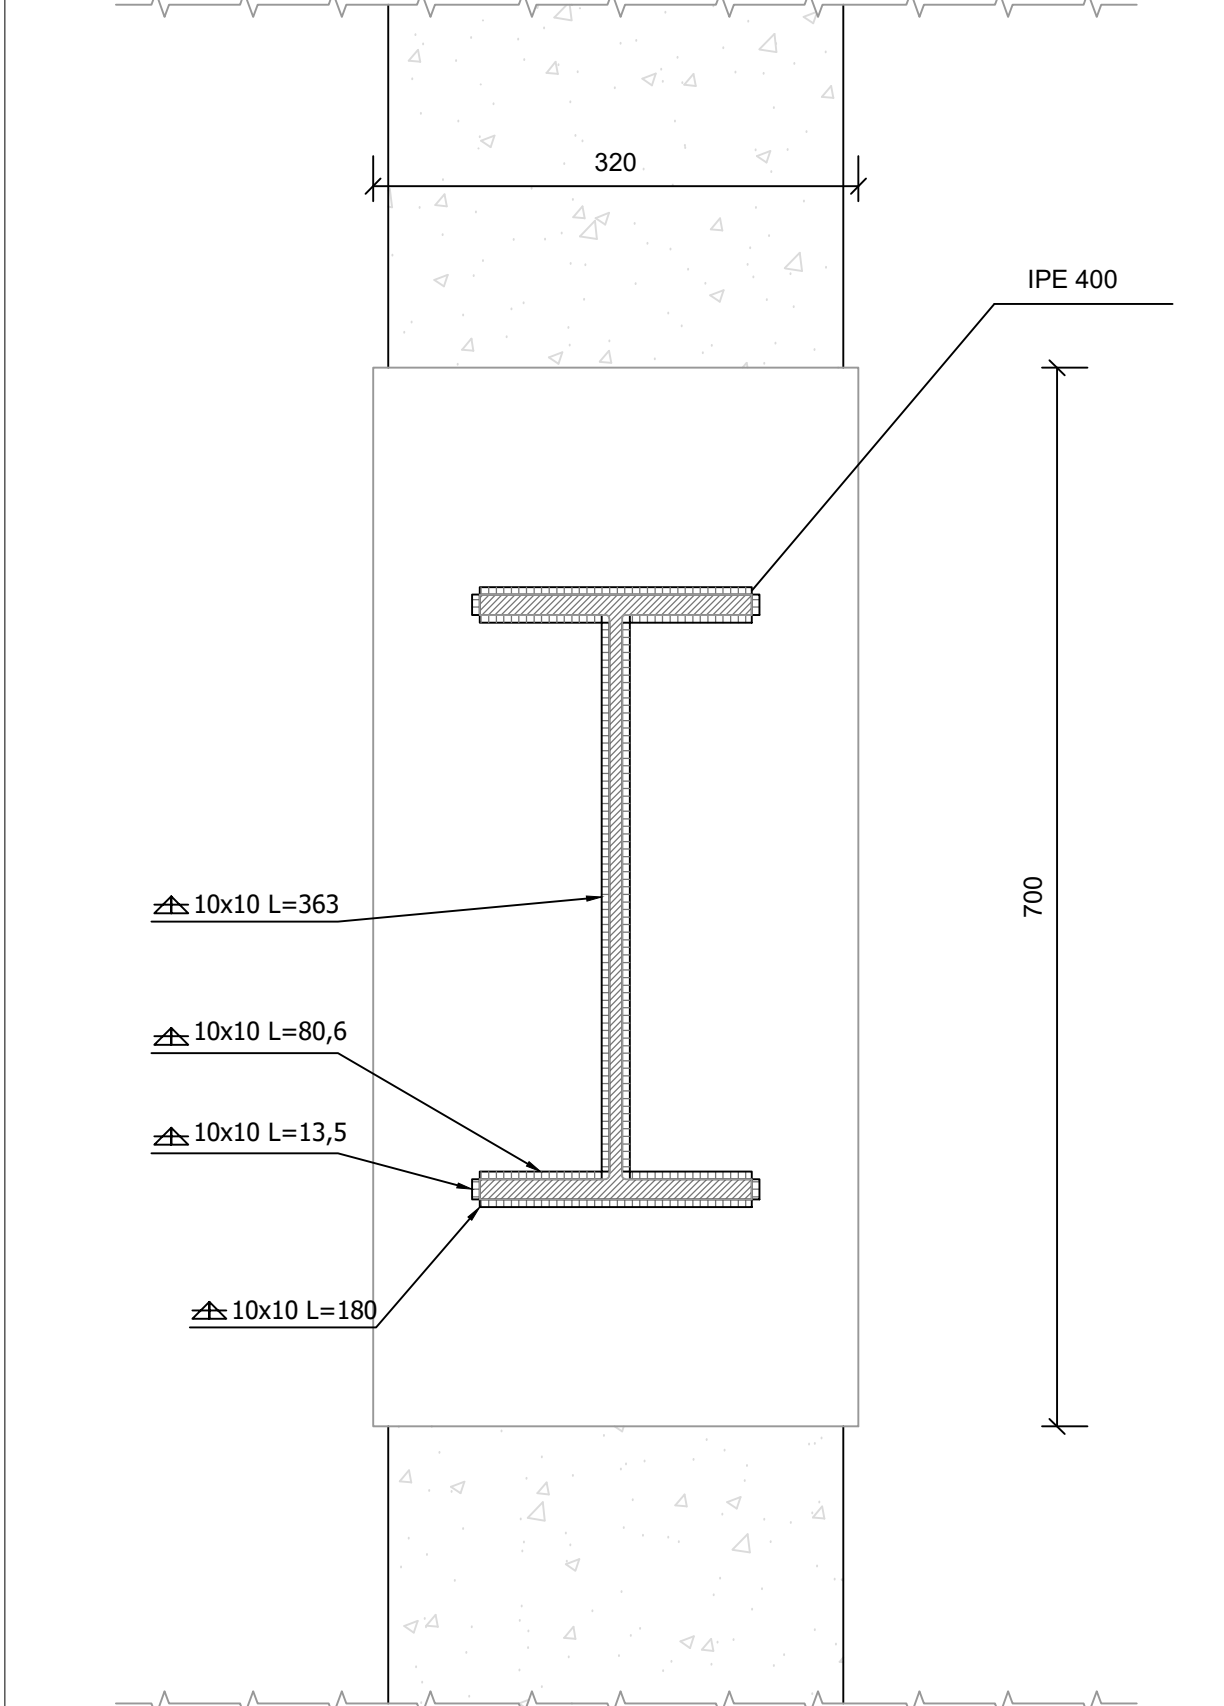


Sezione E-E - Scala 1:5

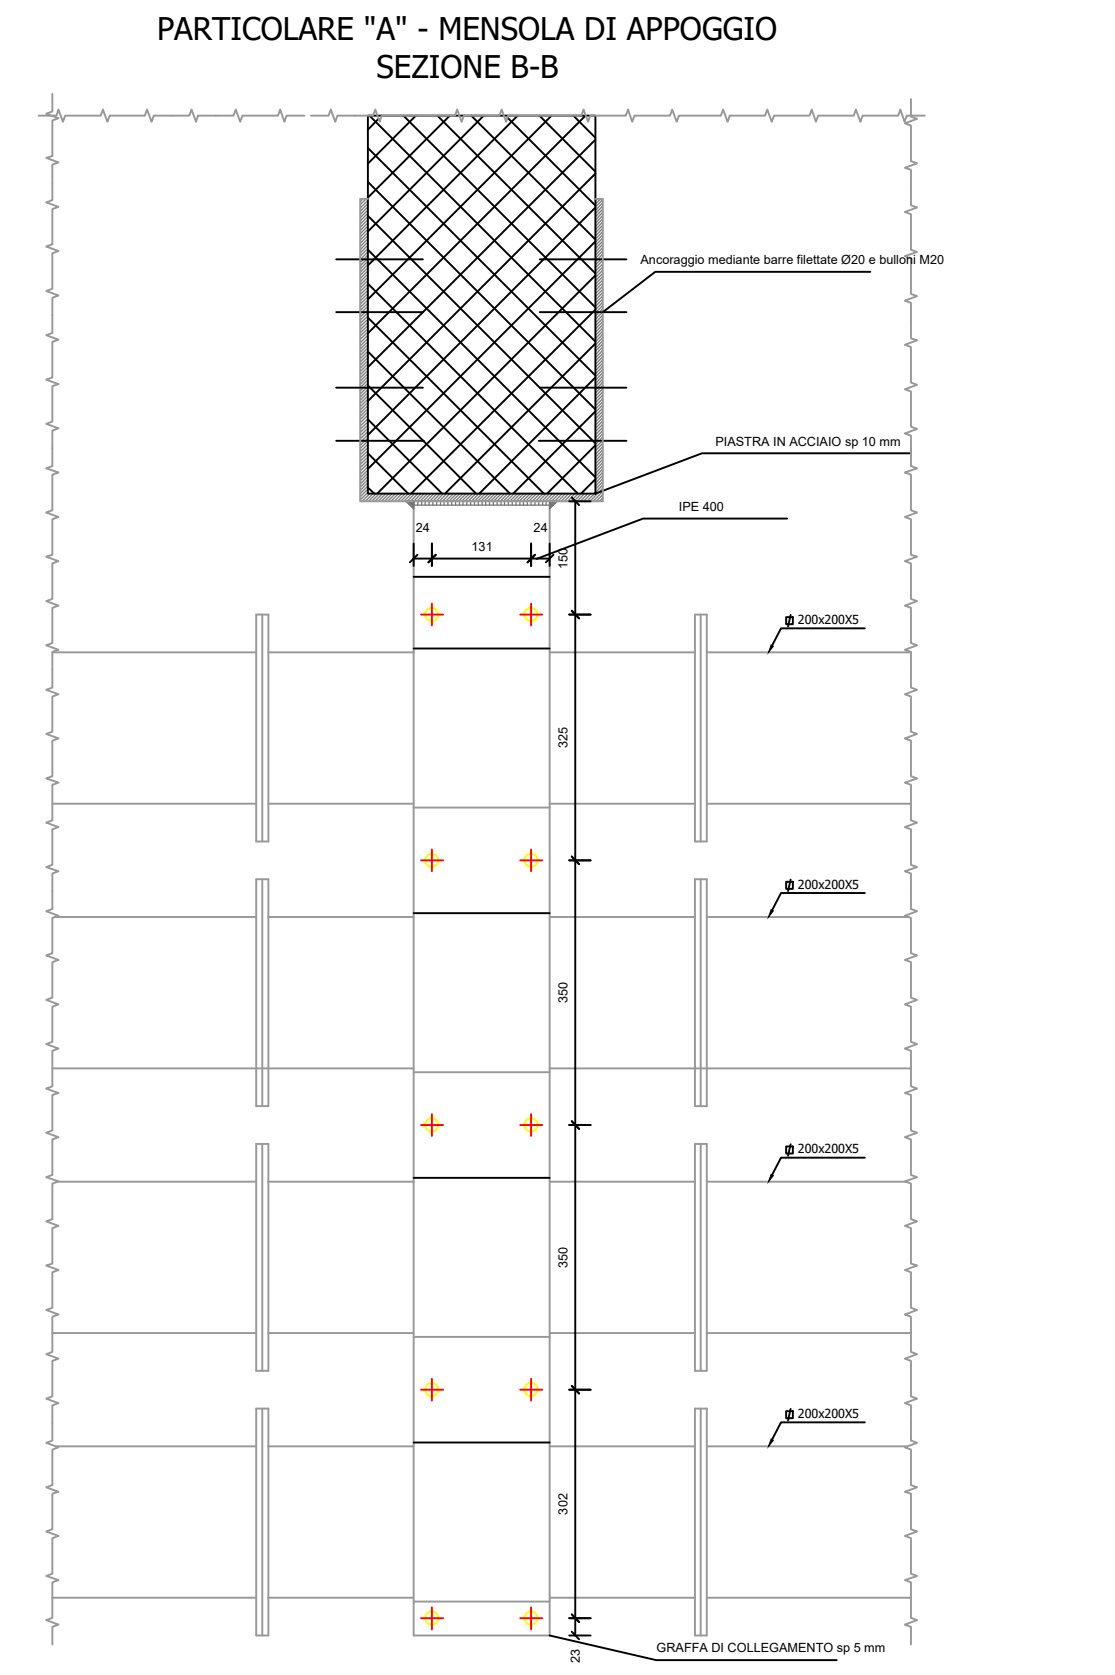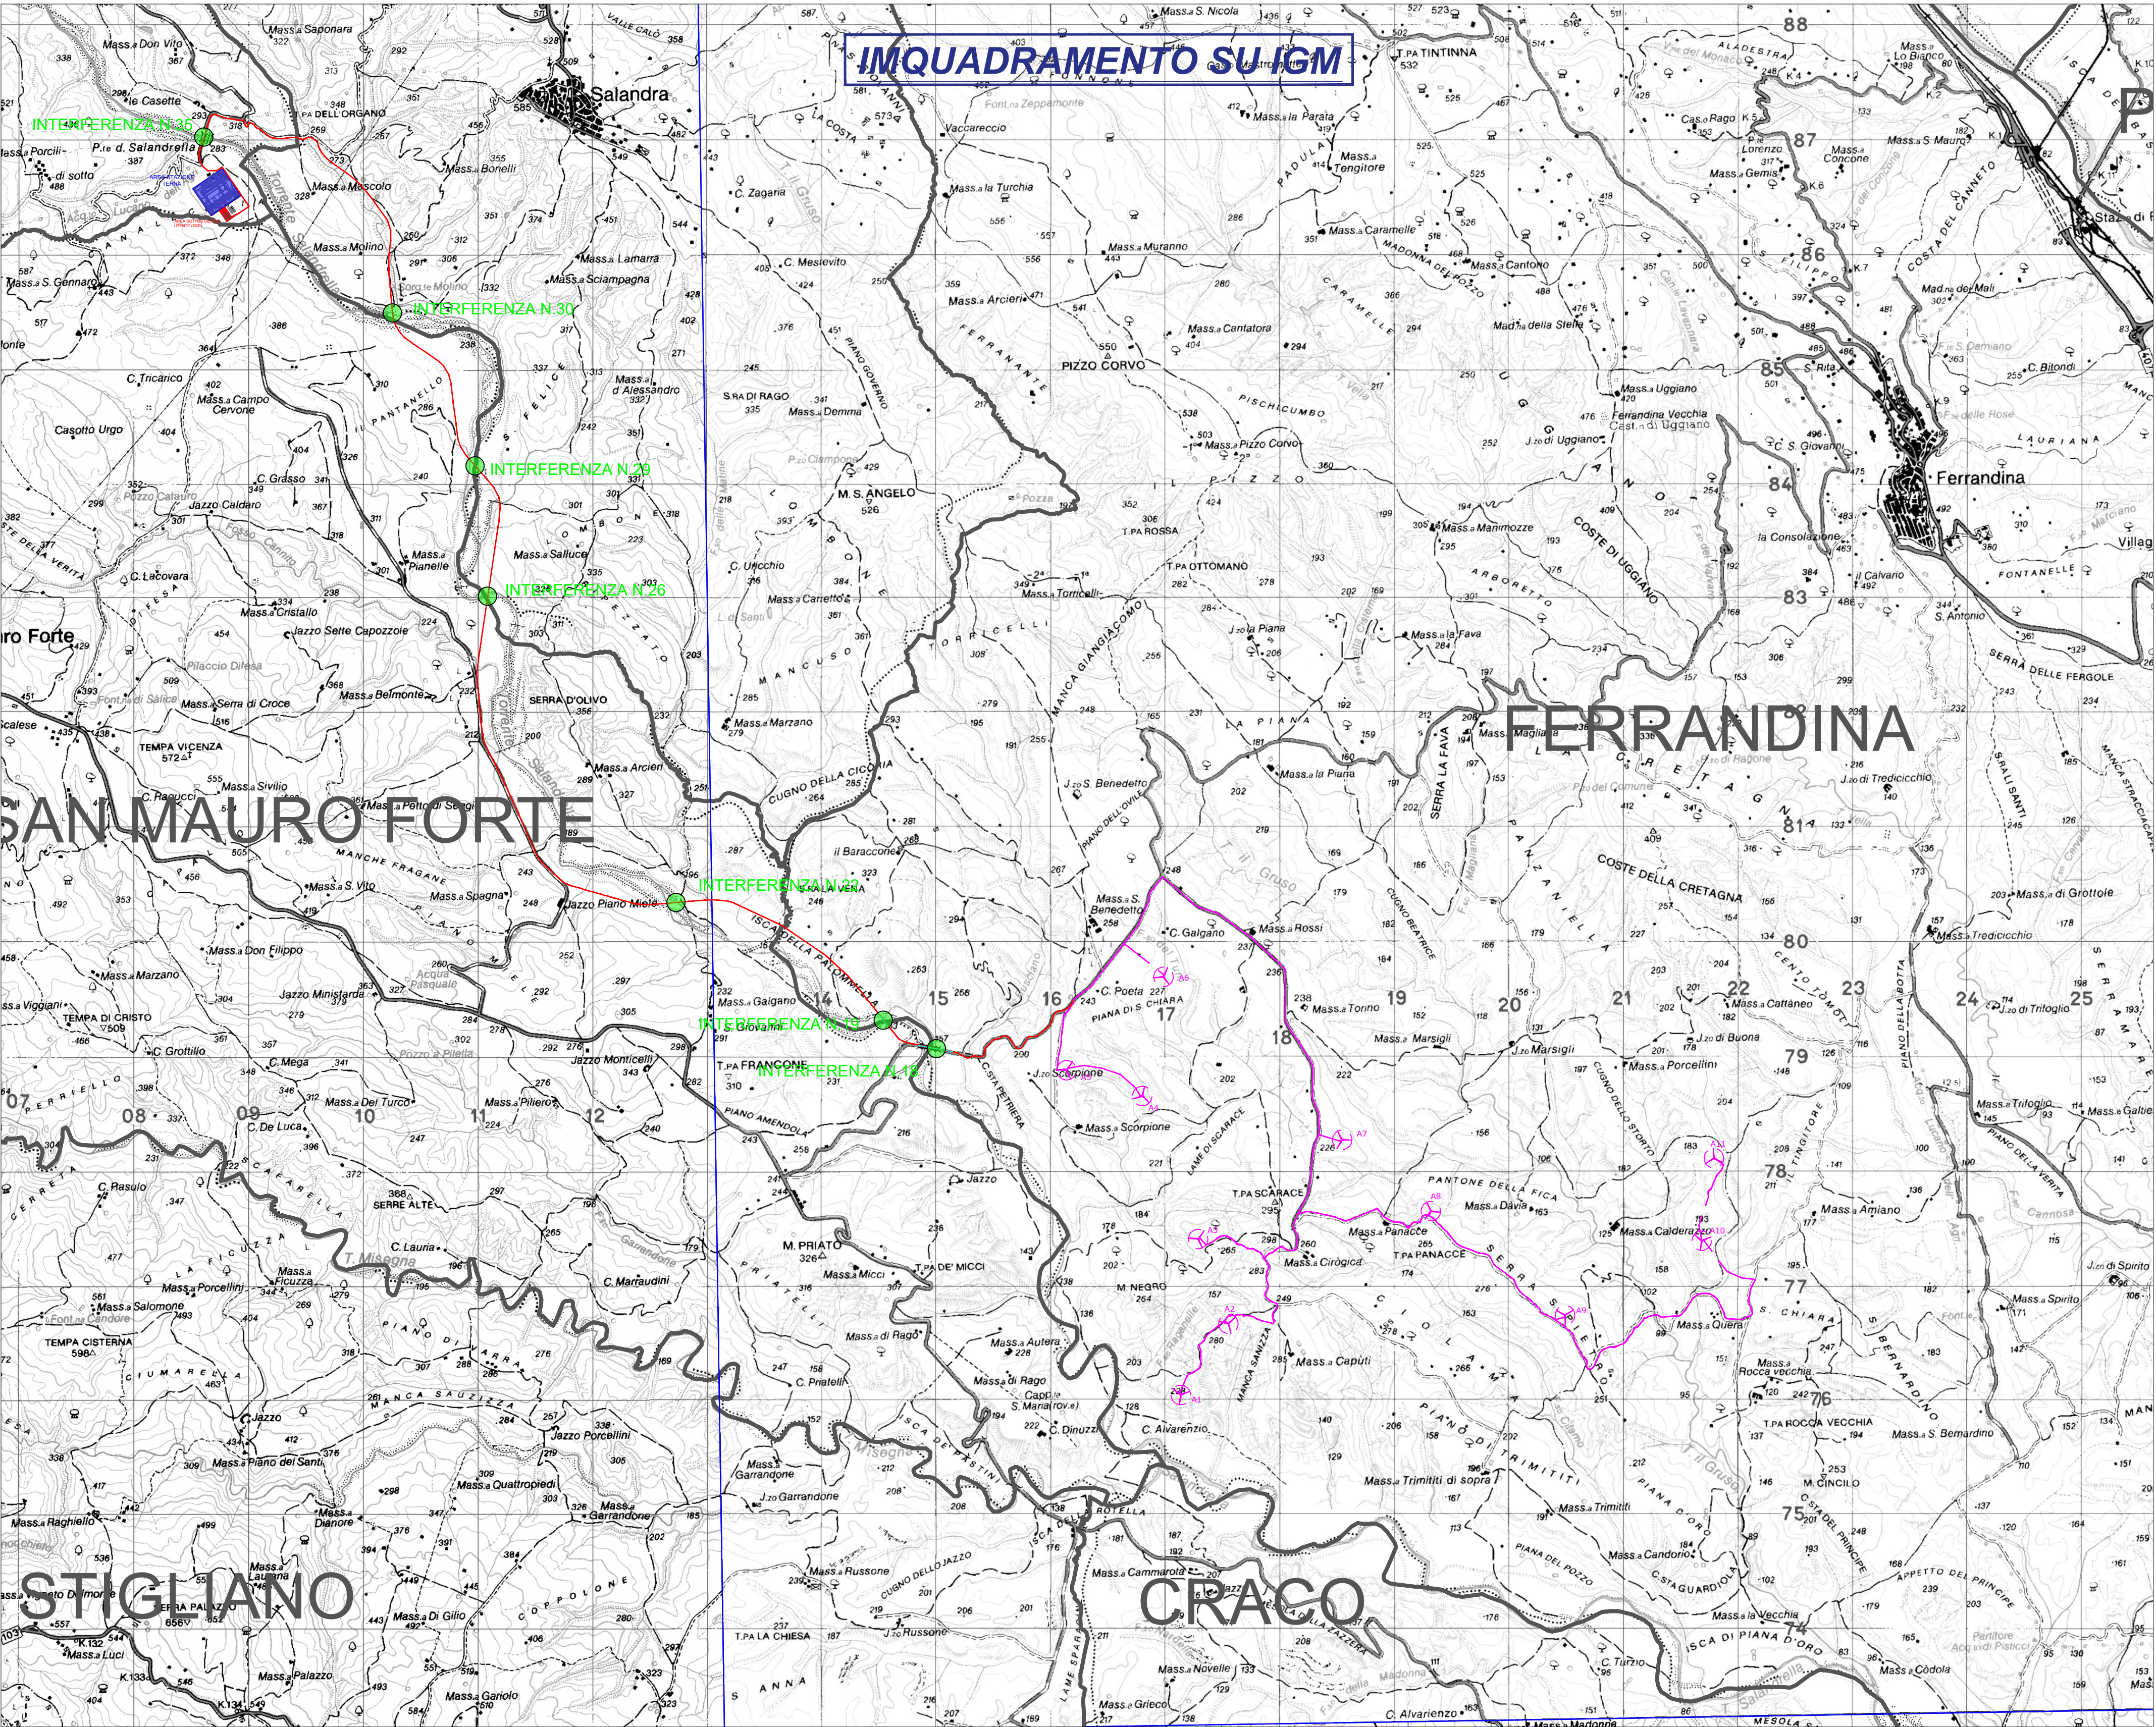



Sezione B-B - Scala 1:10

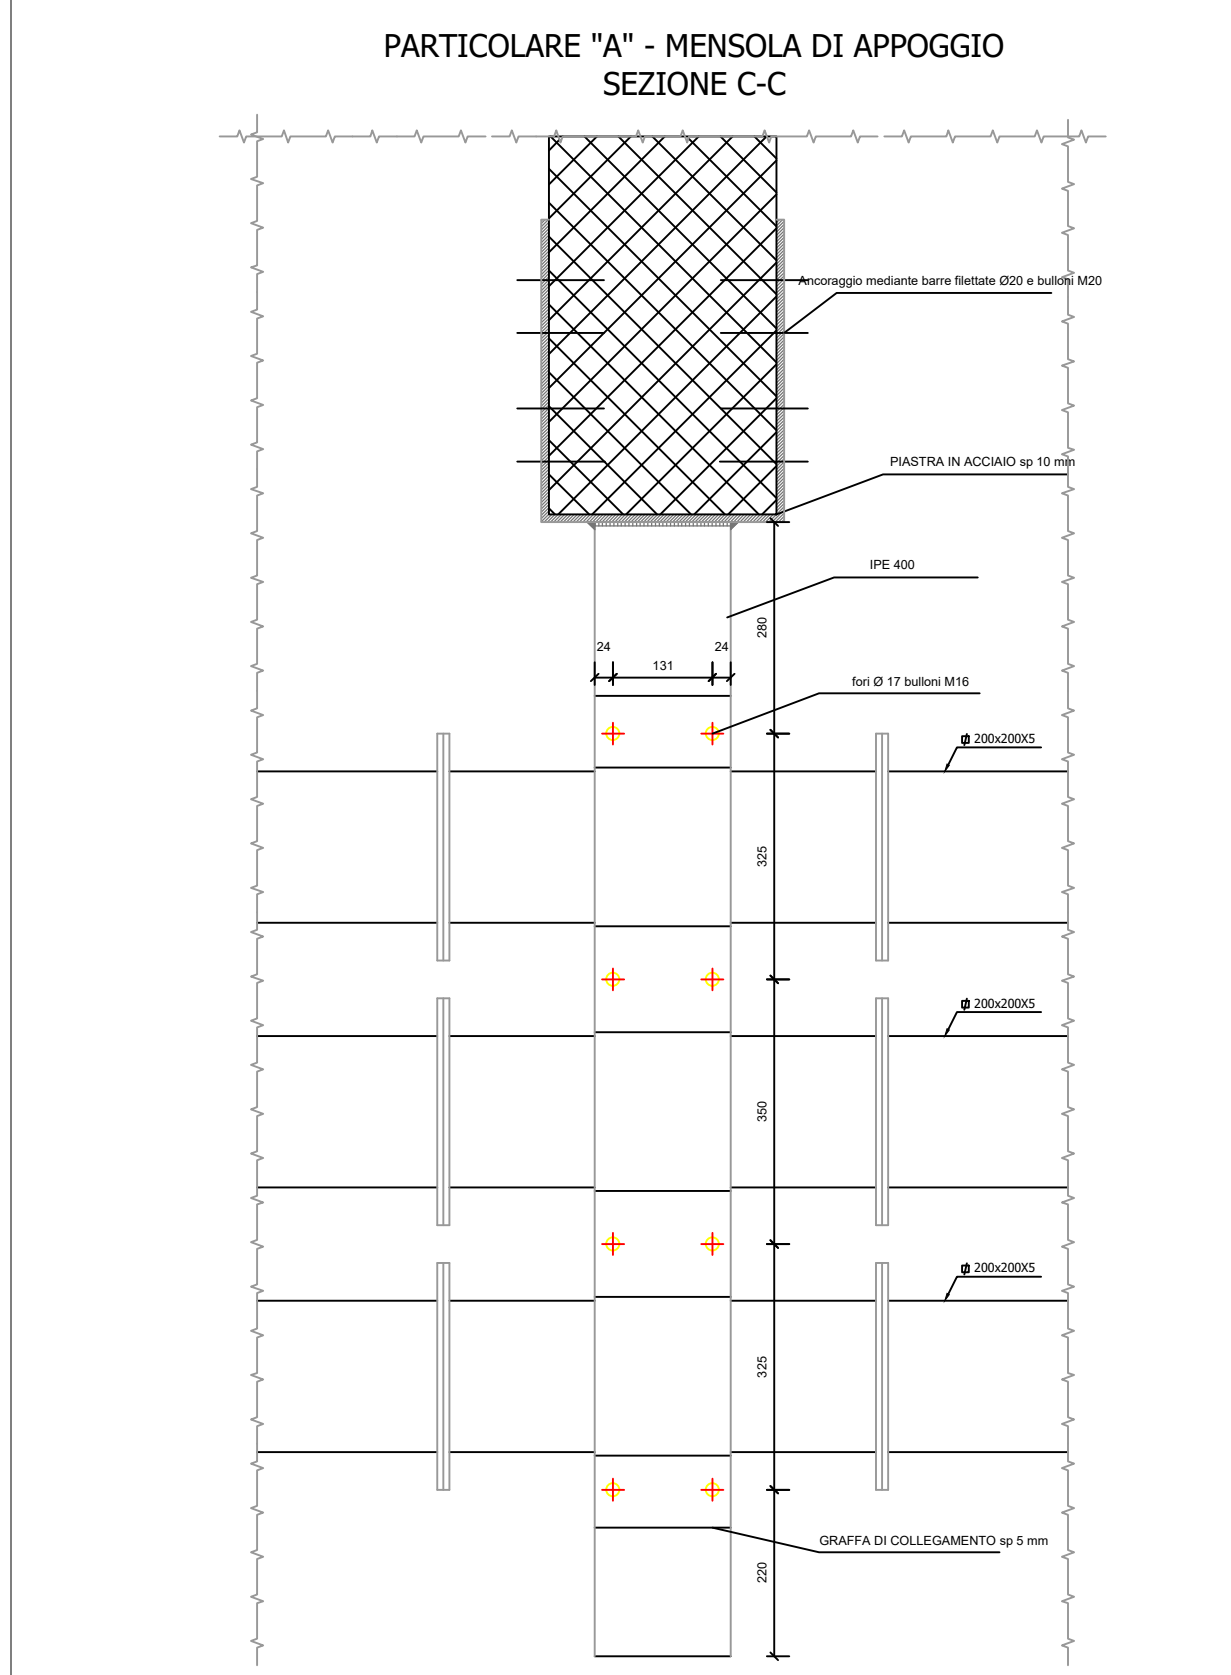


Sezione C-C - Scala 1:10

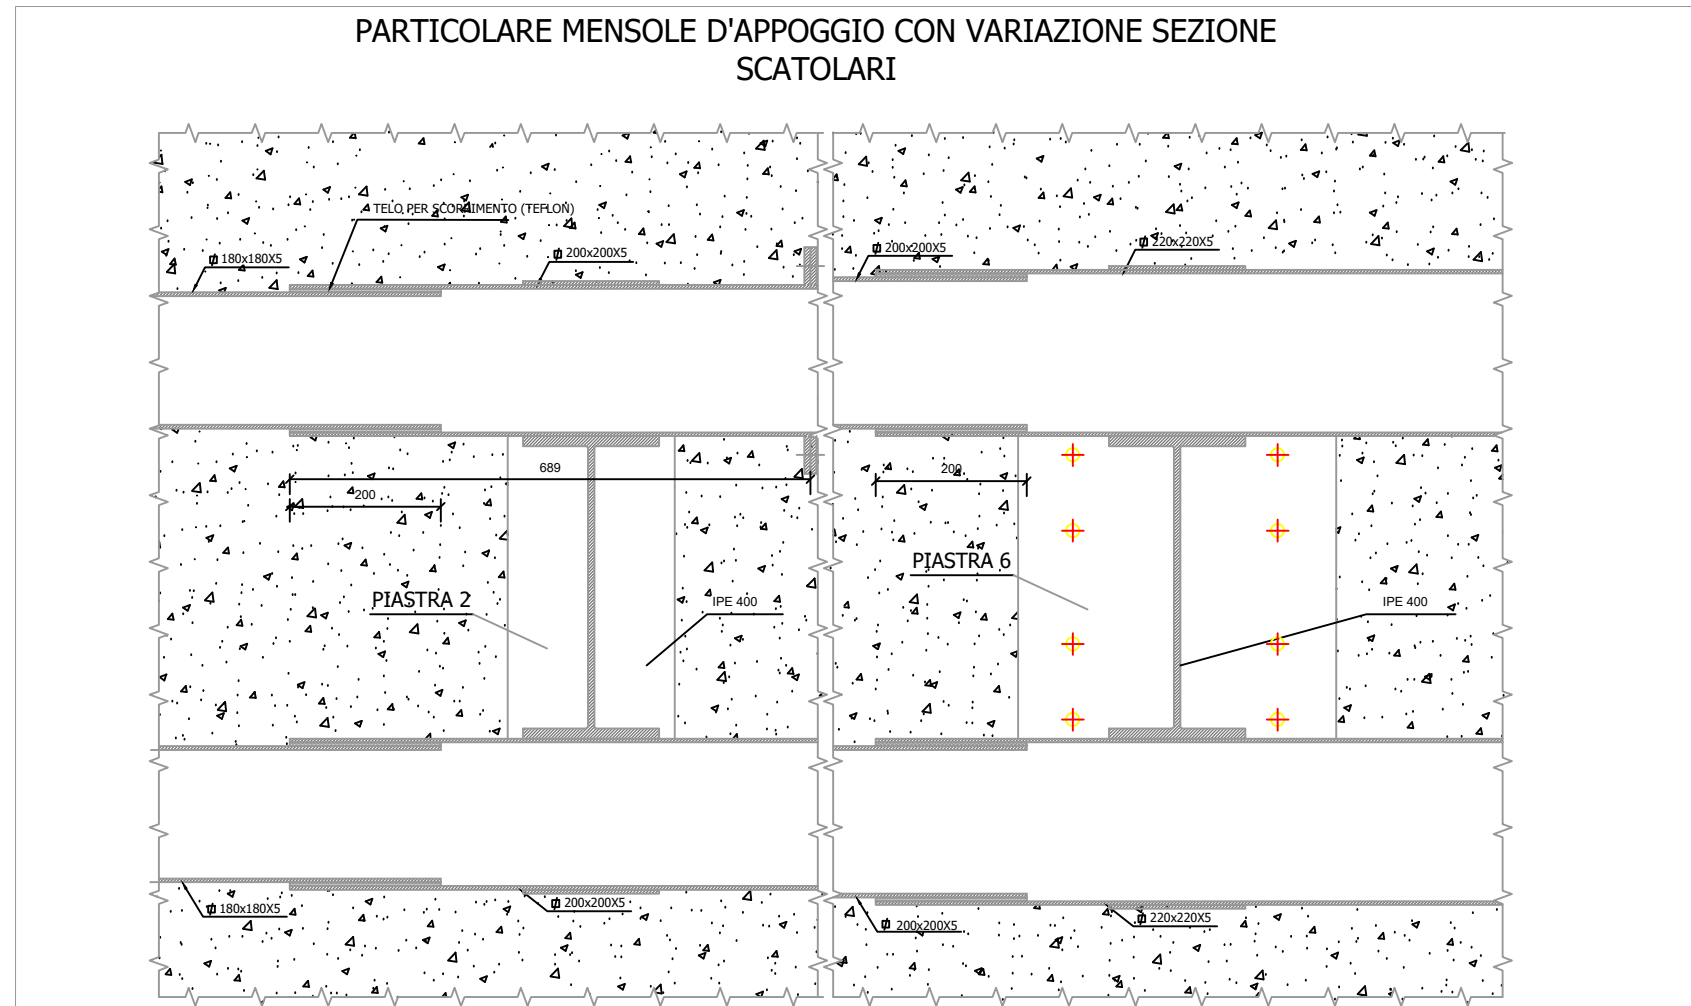

Particolare costruttivo - Scala 1:10

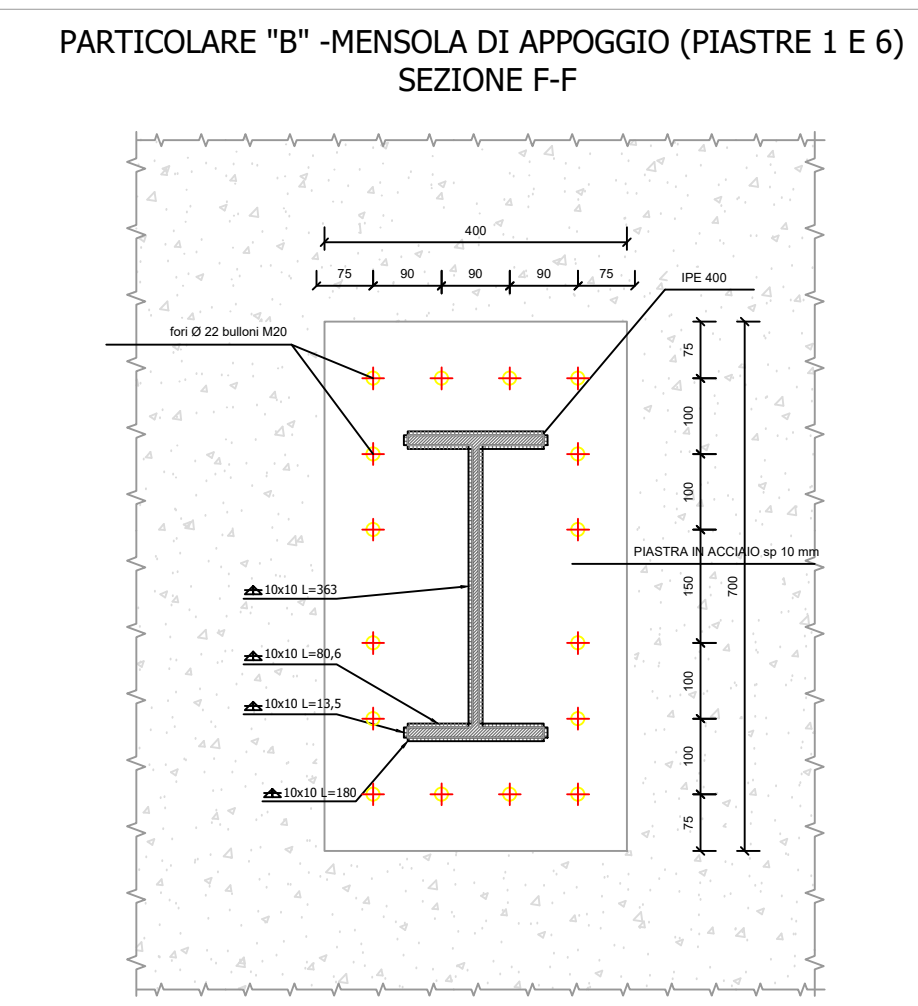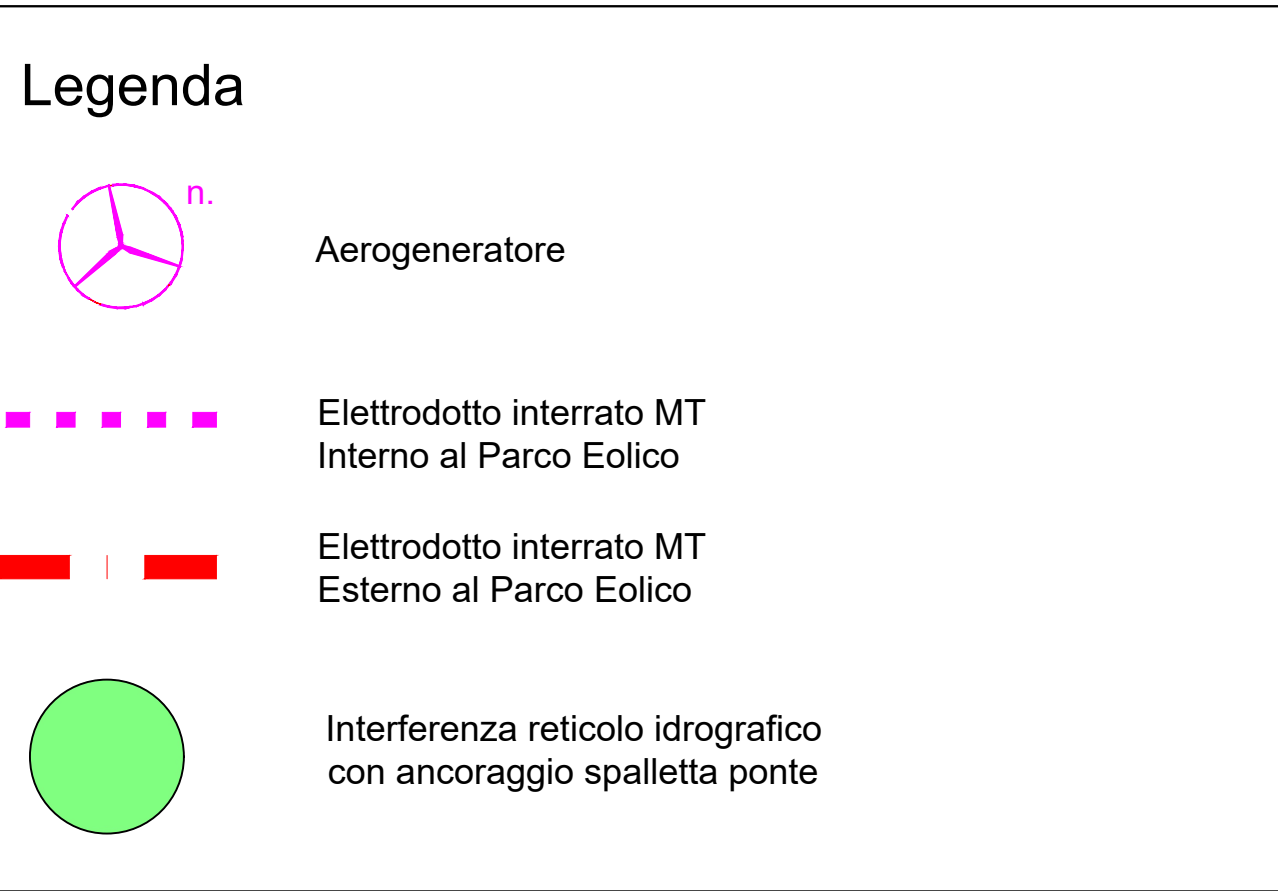

Sezione F-F - Scala 1:10

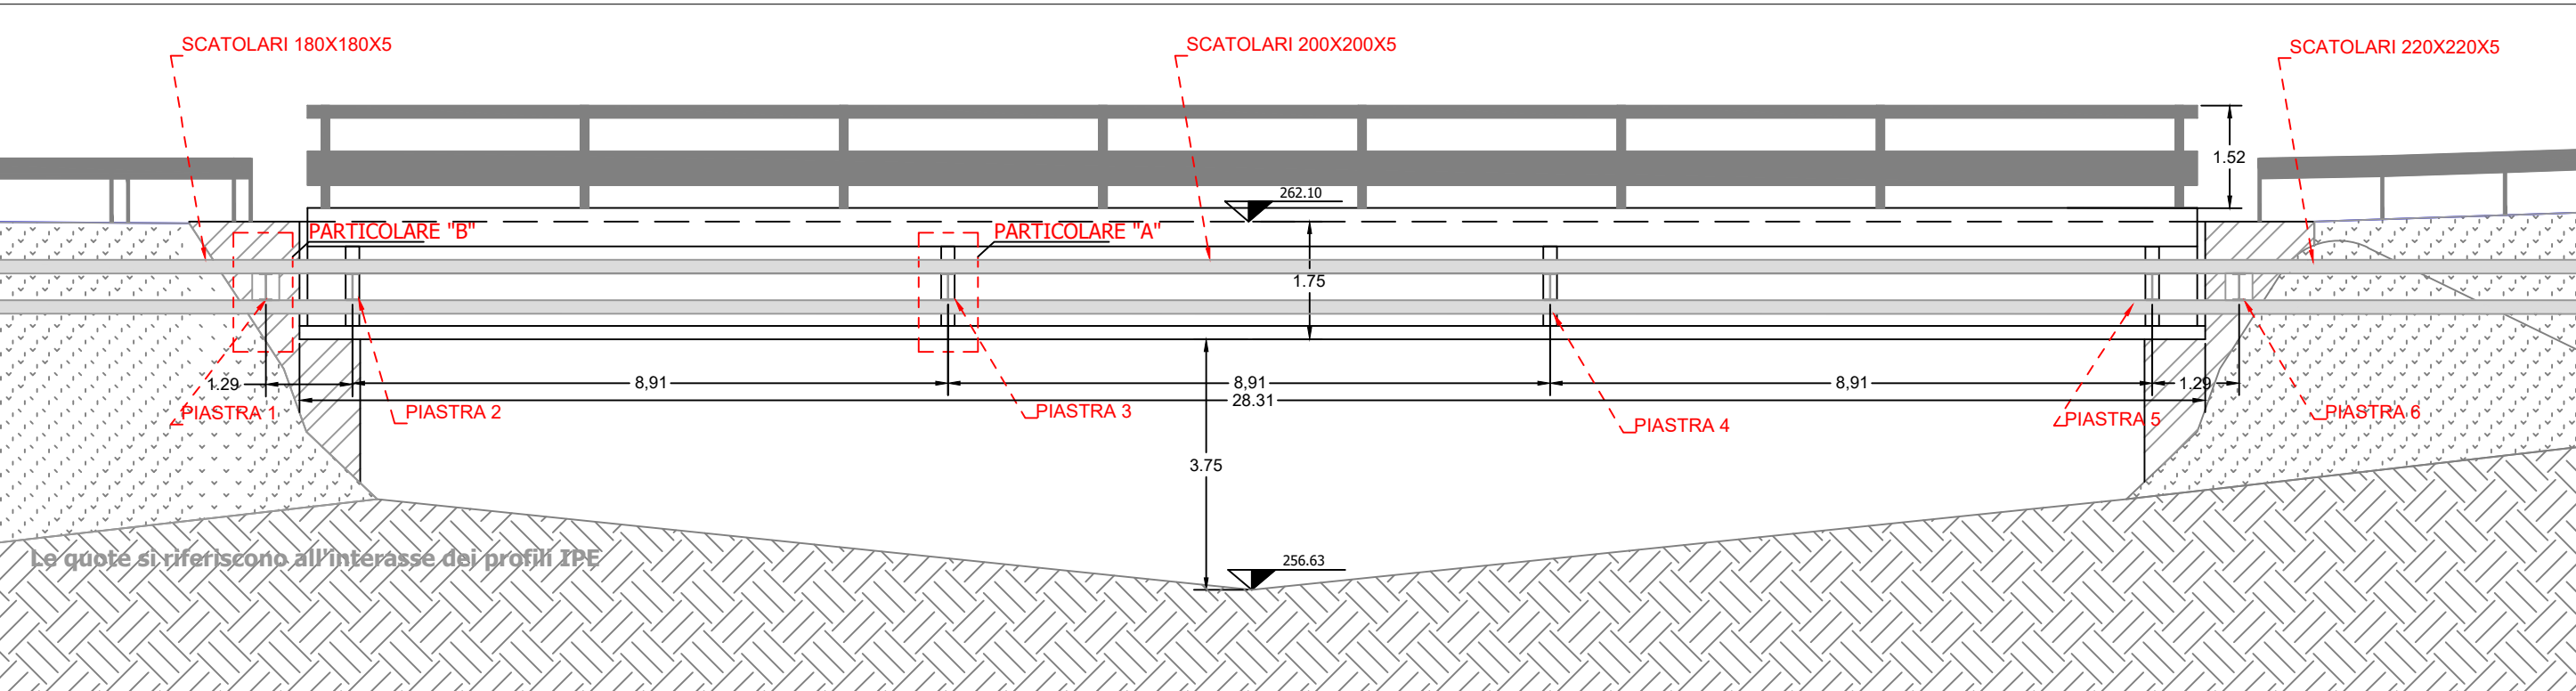

Stralcio attraversamento - Scala 1:100

N.B. 1: Prima dell'inizio dei lavori, è necessario eseguire un controllo dimensionale mediante rilievi di dettaglio delle strutture esistenti, ai fini della cantierizzazione del progetto. Eventuali scostamenti rispetto alle dimensioni previste, devono essere comunicati alla D.L. prima della realizzazione della struttura.

N.B. 2: E' necessario ripristinare lo strato corticale di calcestruzzo delle strutture interessate dall'intervento prima di eseguire i lavori, secondo quanto previsto nel Capitolato Speciale.

SORGENTIA RENEWABLES S.R.L.
Via A. Algardi n.4, 20148 Milano (MI)

PROGETTO DEFINITIVO
PER LA REALIZZAZIONE DI UN PARCO EOLICO
RICADENTE NEL COMUNE DI FERRANDINA (MT),
IN LOCALITA' "SERRA SAN PIETRO" ED OPERE DI
CONNESSIONE NEL COMUNE DI GARAGUSO (MT).

Tecnico
Ing. Danilo Pomponio

Collaborazioni
Ing. Milena Miglionico
Ing. Antonio Cristofari
Ing. Tommaso Mancini
Ing. Giovanni Scuderi
Ing. Dionisio Staffieri
Ing. Giuseppe Federico Zingarelli

Responsabile commessa
Ing. Danilo Pomponio

TAVOLA	TITOLO	COMMESSA	TIPOLOGIA
E12	Particolari tipologici risoluzione	21062	D
REVISIONE	interferenze con cavidotto MT	CODICE ELABORATO	DW21062D-E12
00	-Ponti-	SOSTITUISCE	SOSTITUITO DA
FOGLIO		NOME FILE	SCALA
1/1		DW21062D-E12dwg	Varie
REV	DATA	MODIFICA	DISEGNATO
00	12/07/2021	Emissione	Zingarelli
01			Miglionico
02			Pomponio
03			
04			
05			

Progetto definitivo per la realizzazione di un parco eolico ricadente nel comune di Ferrandina (MT), in località "Serra San Pietro" ed opere di connessione nel comune di Garaguso (MT).

Progetto definitivo per la realizzazione di un parco eolico ricadente nel comune di Ferrandina (MT), in località "Serra San Pietro" ed opere di connessione nel comune di Garaguso (MT).