

**PROGETTO DEFINITIVO
PER LA REALIZZAZIONE DI UN PARCO EOLICO
RICADENTE NEL COMUNE DI FERRANDINA (MT),
IN LOCALITA' "SERRA SAN PIETRO" ED OPERE DI
CONNESSIONE NEL COMUNE DI GARAGUSO (MT).**




Tecnico
Ing. Danilo Pomponio

Collaborazioni
Ing. Milena Miglionico
Ing. Antonio Grisafulli
Ing. Tommaso Mancini
Ing. Giovanna Scuderi
Ing. Gianluigi Staffieri
Ing. Giuseppe Federico Zingarelli

Responsabile commessa
Ing. Danilo Pomponio

TAVOLA	TITOLO	COMMESSA	TIPOLOGIA
C06	Planimetria viabilità esistente e da realizzare su CTR	21062	D
REVISIONE		CODICE ELABORATO	
00		DW21062D-C06	
FOGLIO		SOSTITUISCE	SOSTITUITO DA
2/3		codice elaborato	
REV	DATA	MODIFICA	SCALE
00	12/07/2021	Emissione	1:5000
01			
02			
03			
04			
05			

QUADRO SINOTTICO

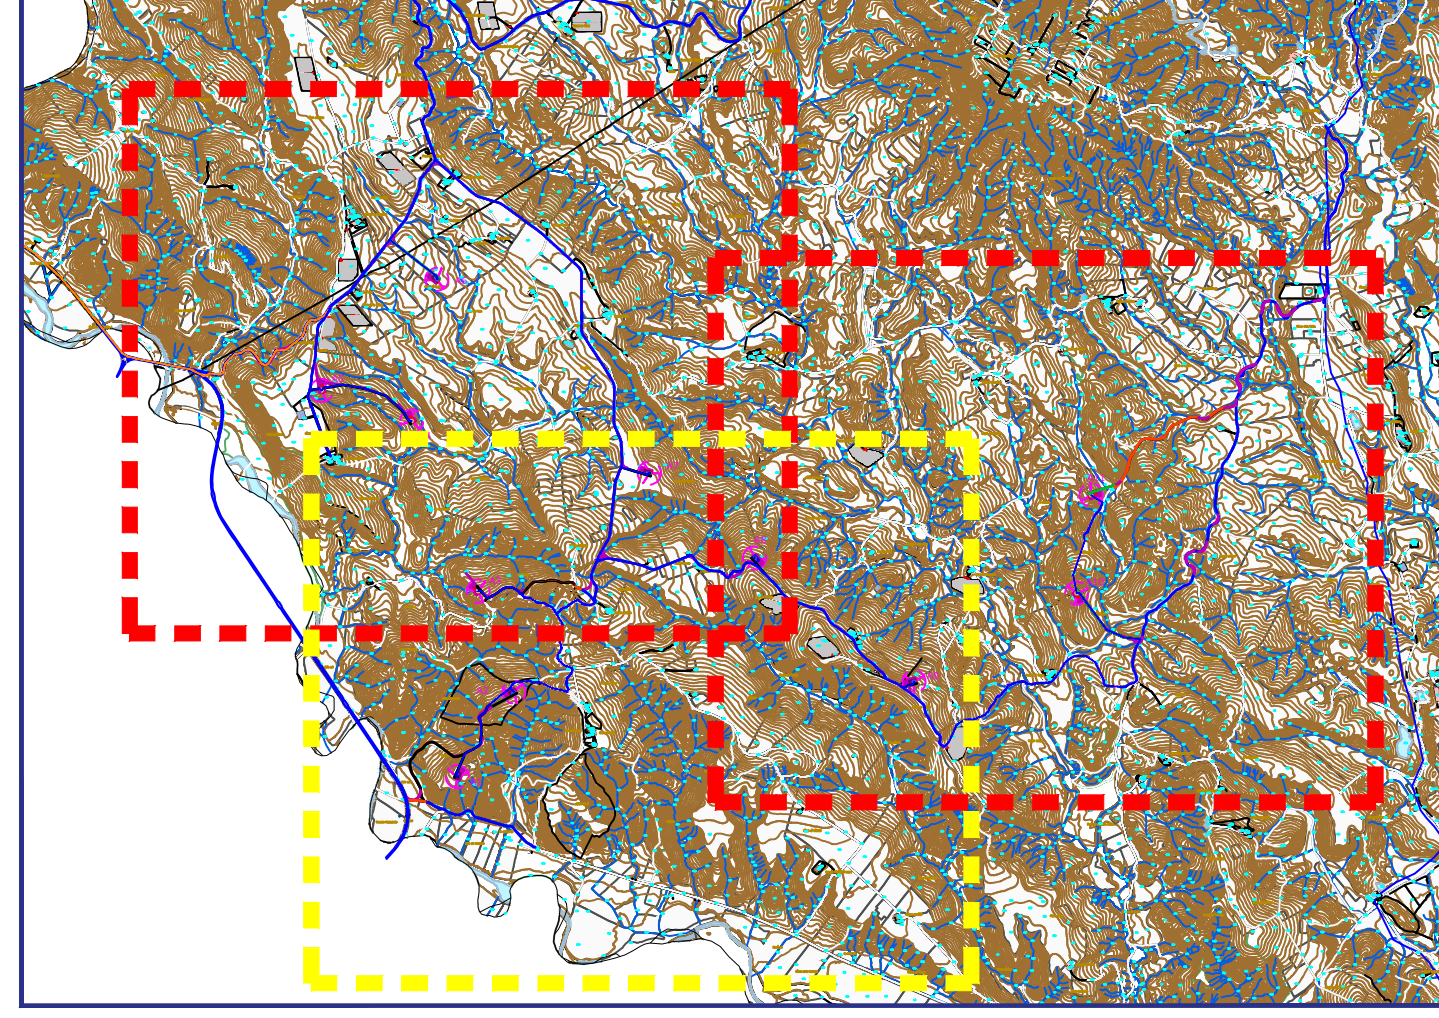

Legenda

- Aerogeneratore
- Piazzola Definitiva
- Piazzola di Montaggio
- Raccordi Stradali Orizzontali
- Viabilità Esistente
- Viabilità da Realizzare
- Viabilità da Adeguare

