


**PROGETTO DEFINITIVO
PER LA REALIZZAZIONE DI UN PARCO EOLICO
RICADENTE NEL COMUNE DI FERRANDINA (MT),
IN LOCALITA' "SERRA SAN PIETRO" ED OPERE DI
CONNESSIONE NEL COMUNE DI GARAGUSO (MT).**

BFP Tecnico
Ing. Danilo Pomponio

Collaborazioni
Ing. Milena Miglionico
Ing. Antonio Grisafulli
Ing. Tommaso Mancini
Ing. Giovanna Scuderi
Ing. Gianluigi Staffieri
Ing. Giuseppe Federico Zingarelli

Responsabile commessa
Ing. Danilo Pomponio

TAVOLA	TITOLO	COMMESSA	TIPOLOGIA		
C06	Planimetria viabilità esistente e da realizzare su CTR	21062	D		
REVISIONE		CODICE ELABORATO			
00		DW21062D-C06			
FOGLIO		SOSTITUISCE	SOSTITUITO DA		
3/3		codice elaborato	codice elaborato		
		NOME FILE	SCALA		
		DW21062D-C06-006	1:5000		
REV	DATA	MODIFICA	DISEGNATO	CONTROLLATO	APPROVATO
00	12/07/2021	Emissione	Zingarelli	Miglionico	Pomponio
01					
02					
03					
04					
05					

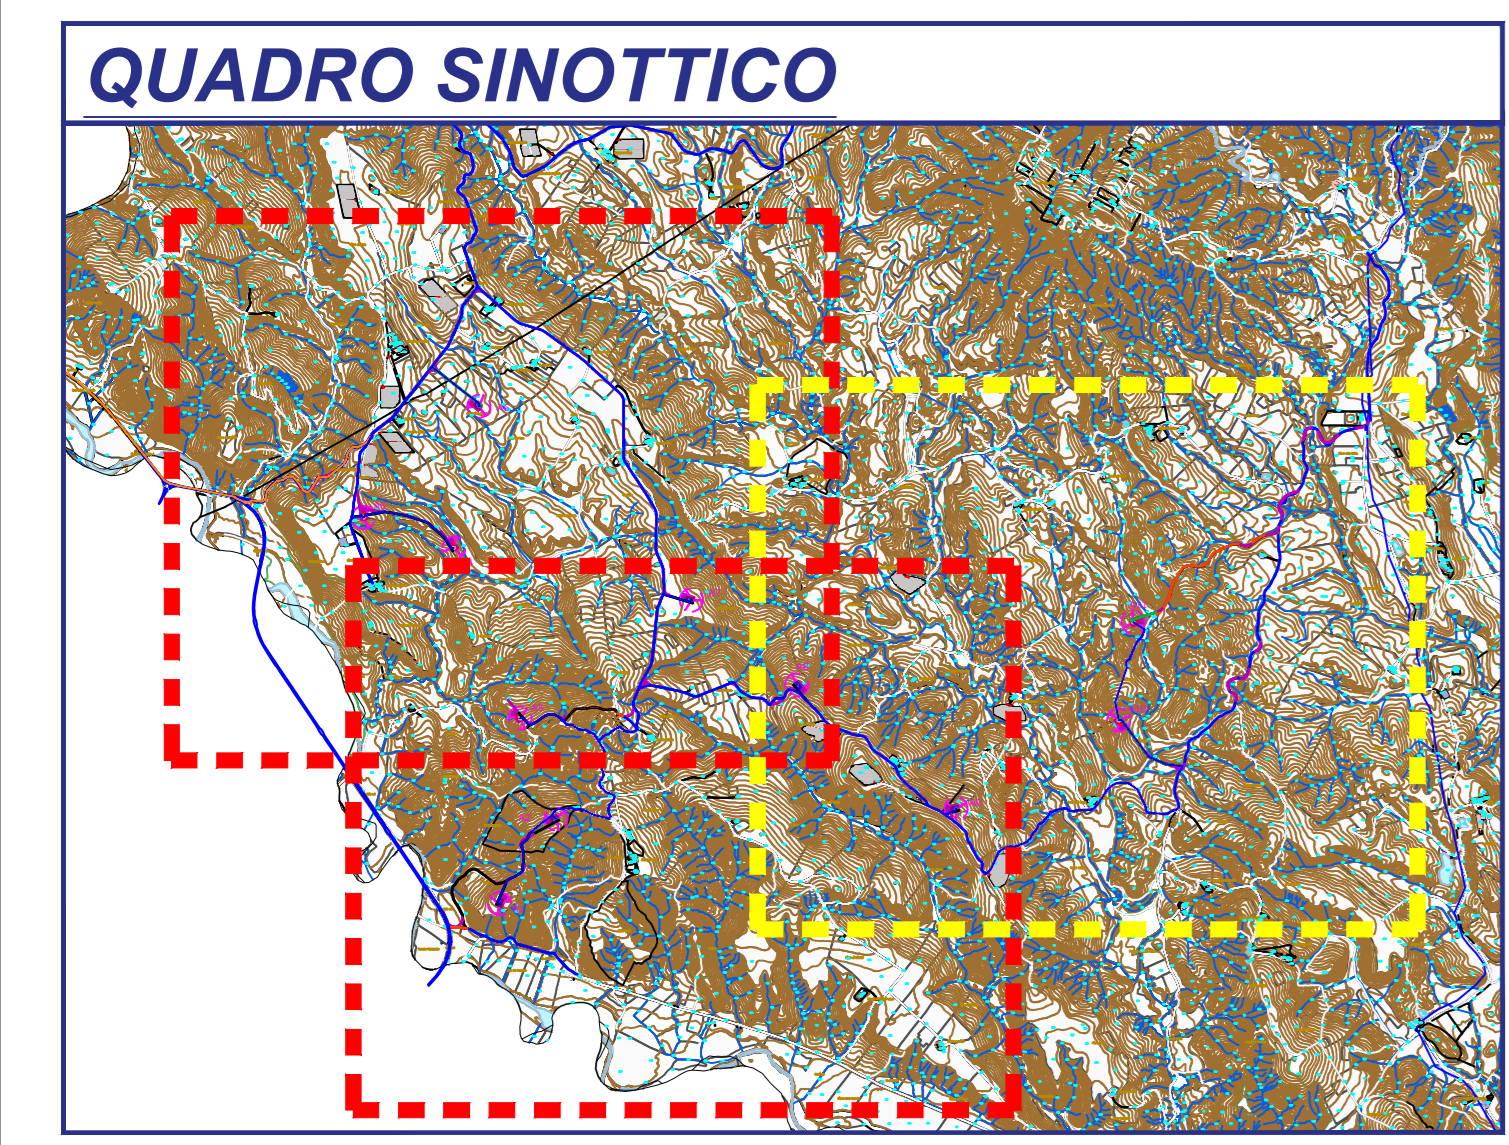

Legenda

- Aerogeneratore
- Piazzola Definitiva
- Piazzola di Montaggio
- Raccordi Stradali Orizzontali
- Viabilità Esistente
- Viabilità da Realizzare
- Viabilità da Adeguare

