




Scala 1:500

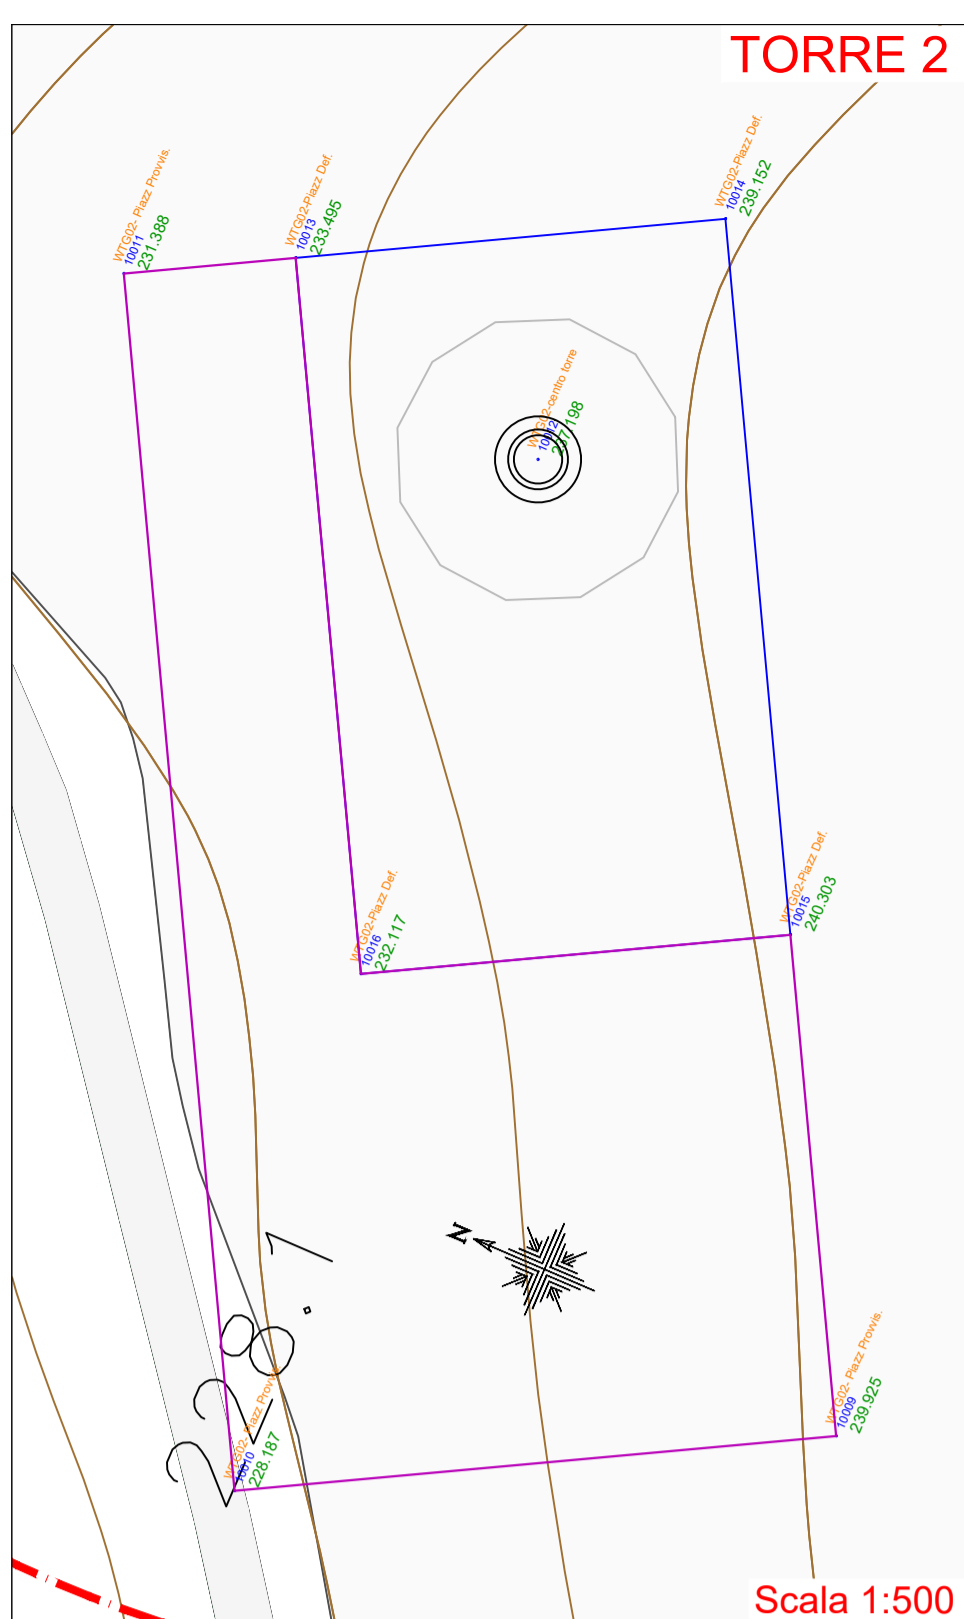


Scala 1:500

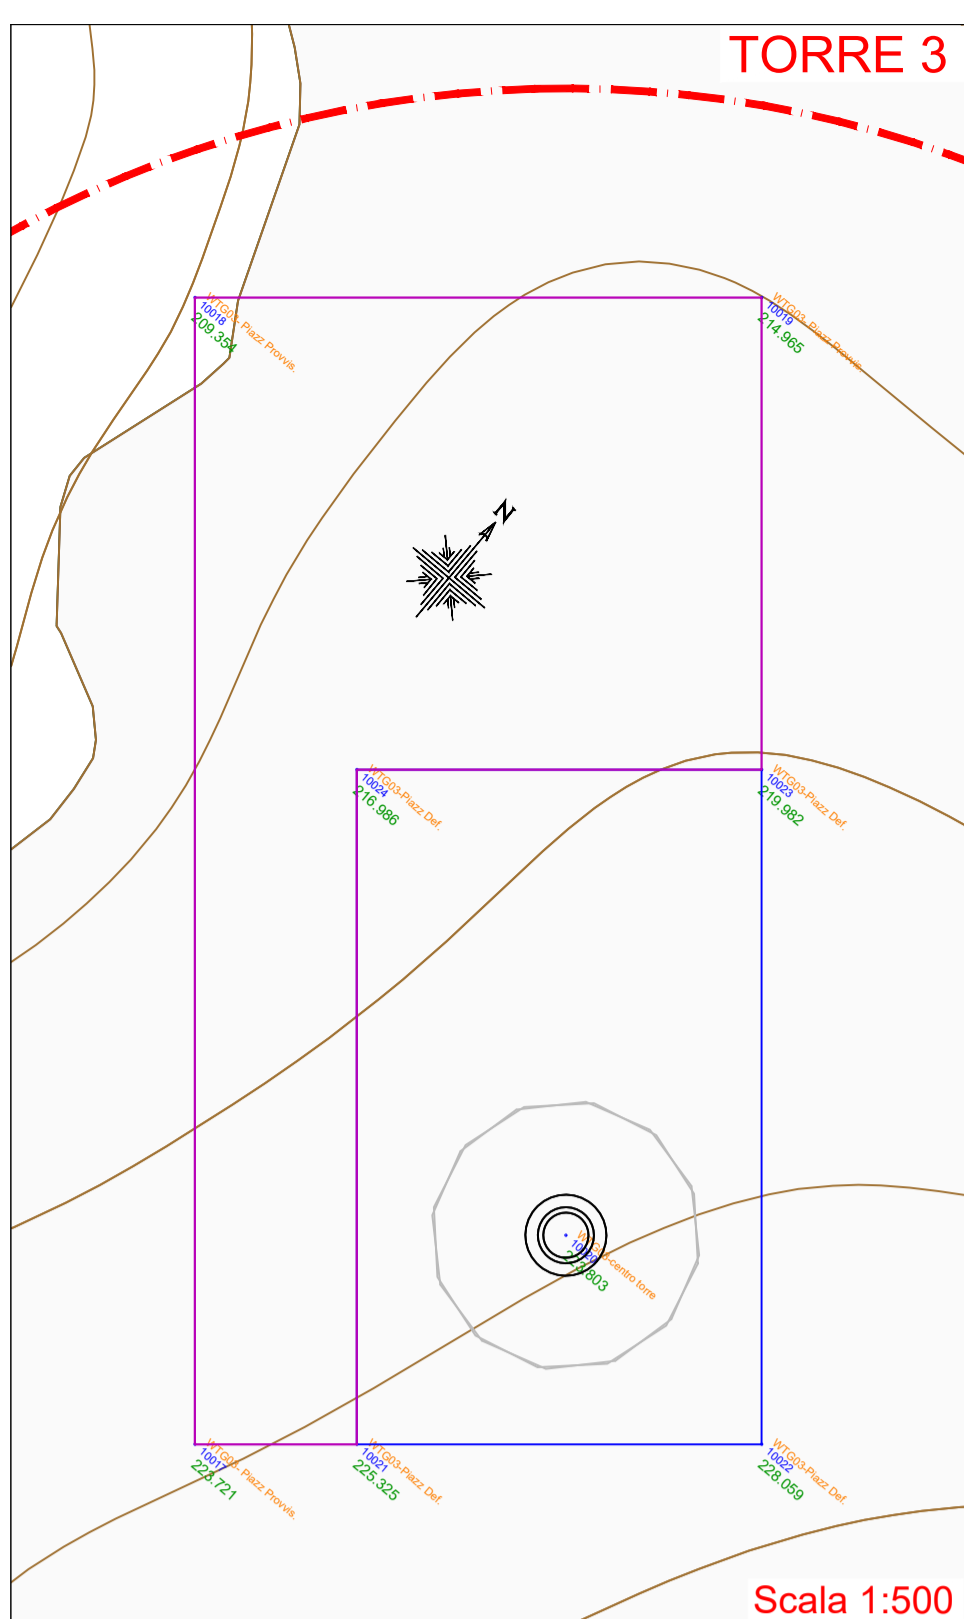


Scala 1:500

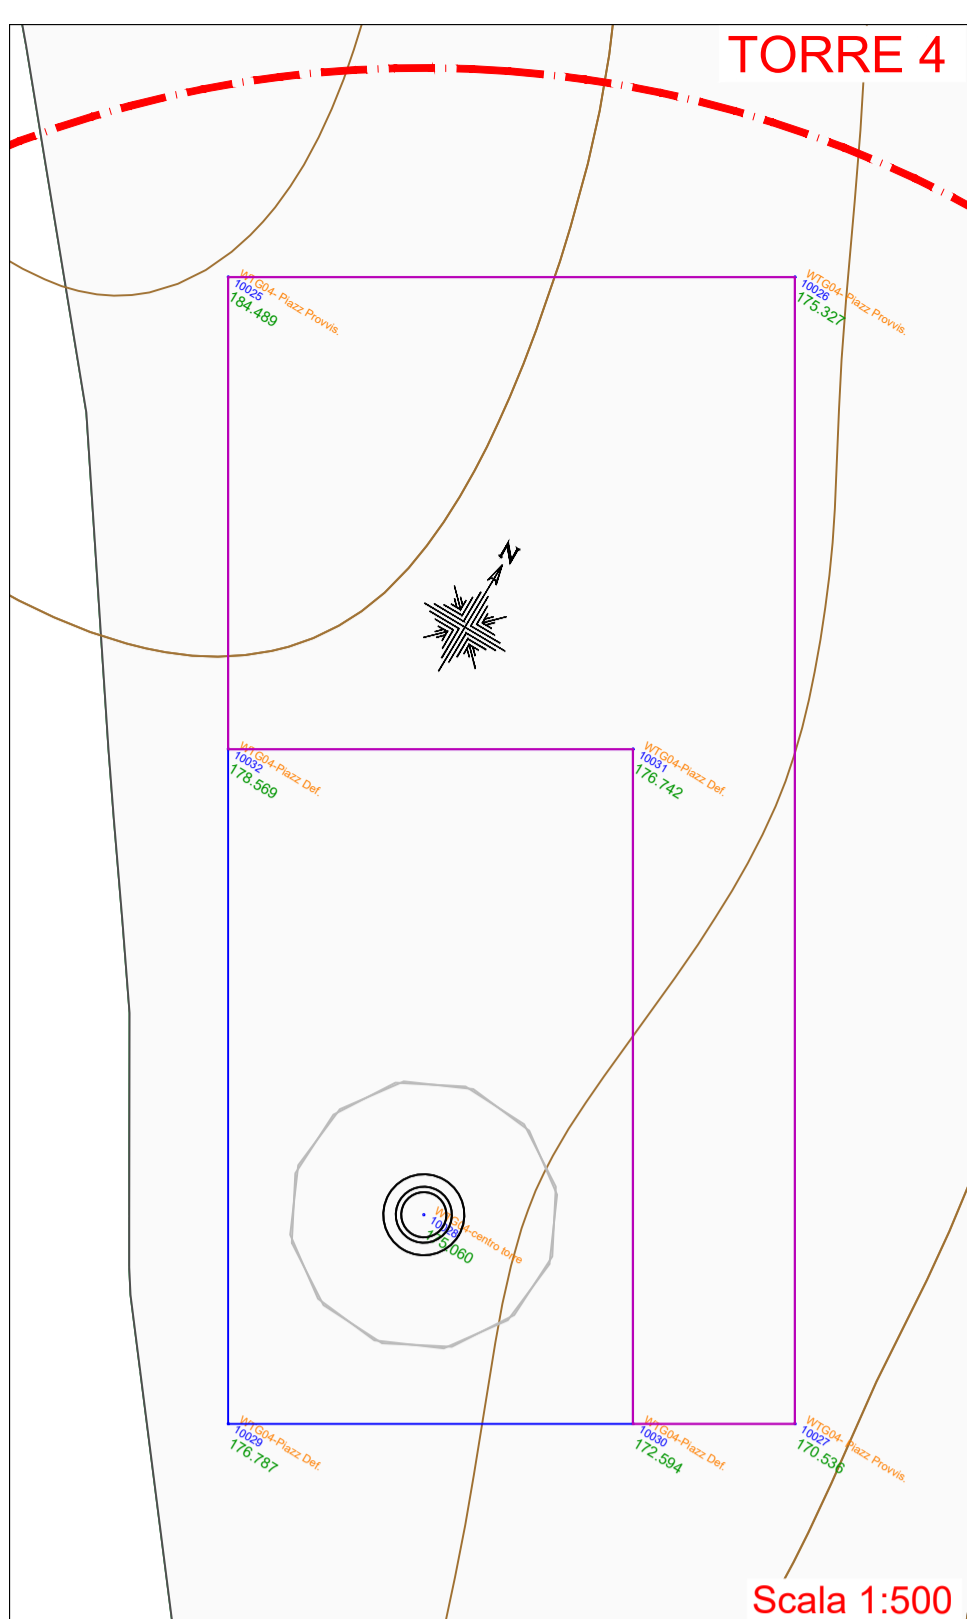


Scala 1:500

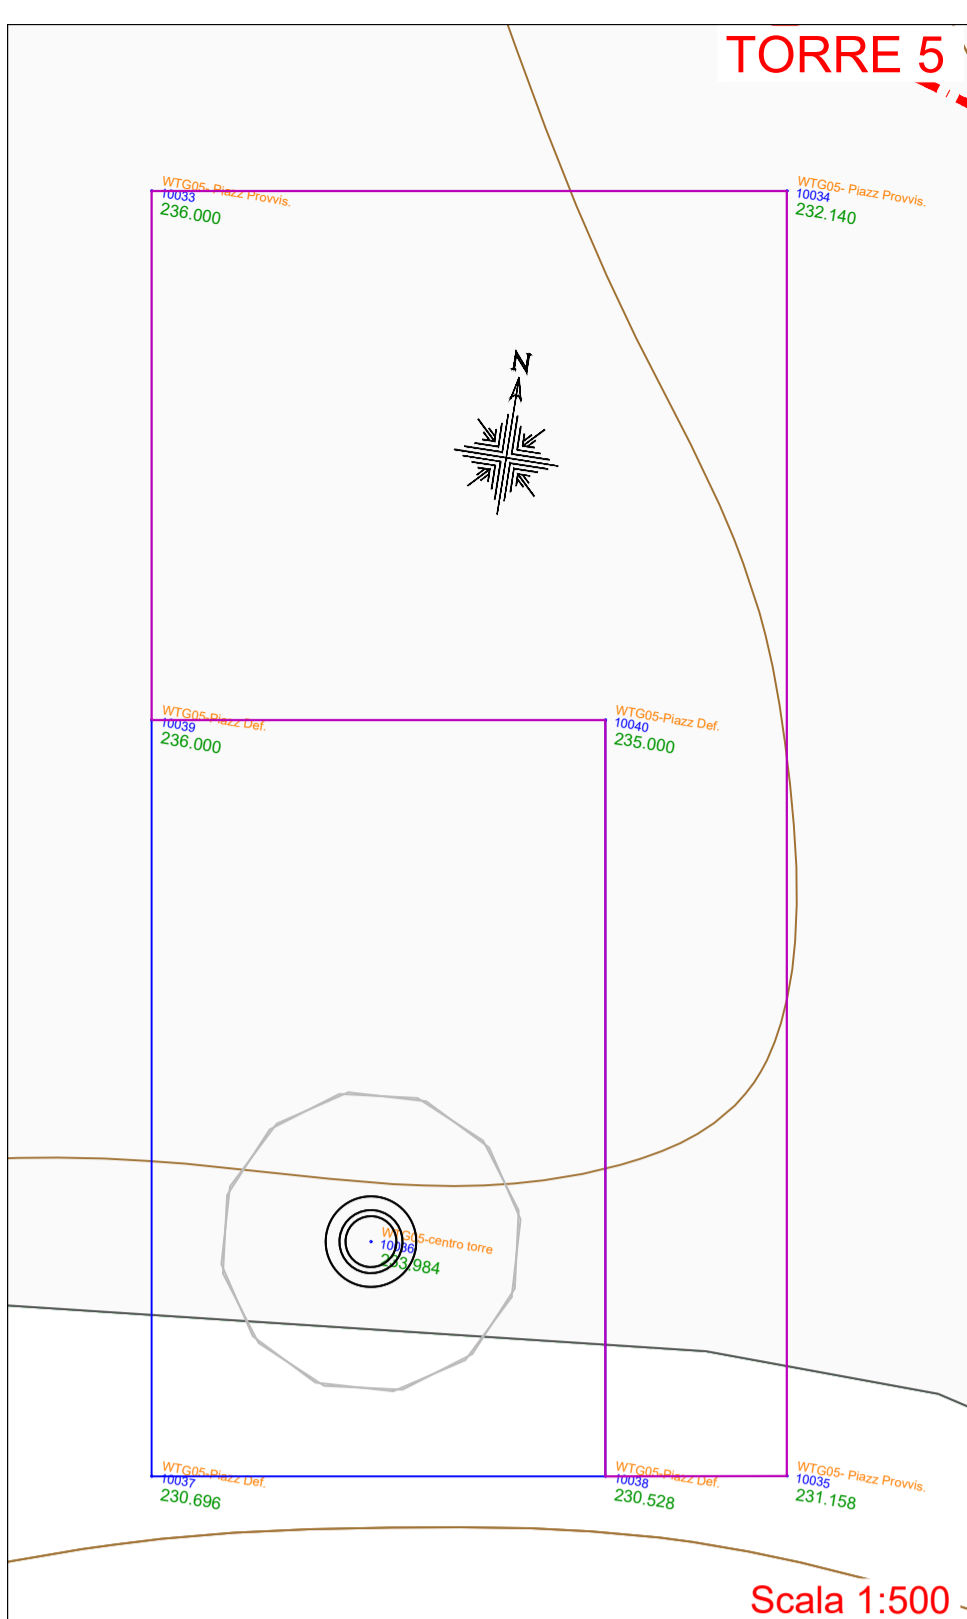


Scala 1:500

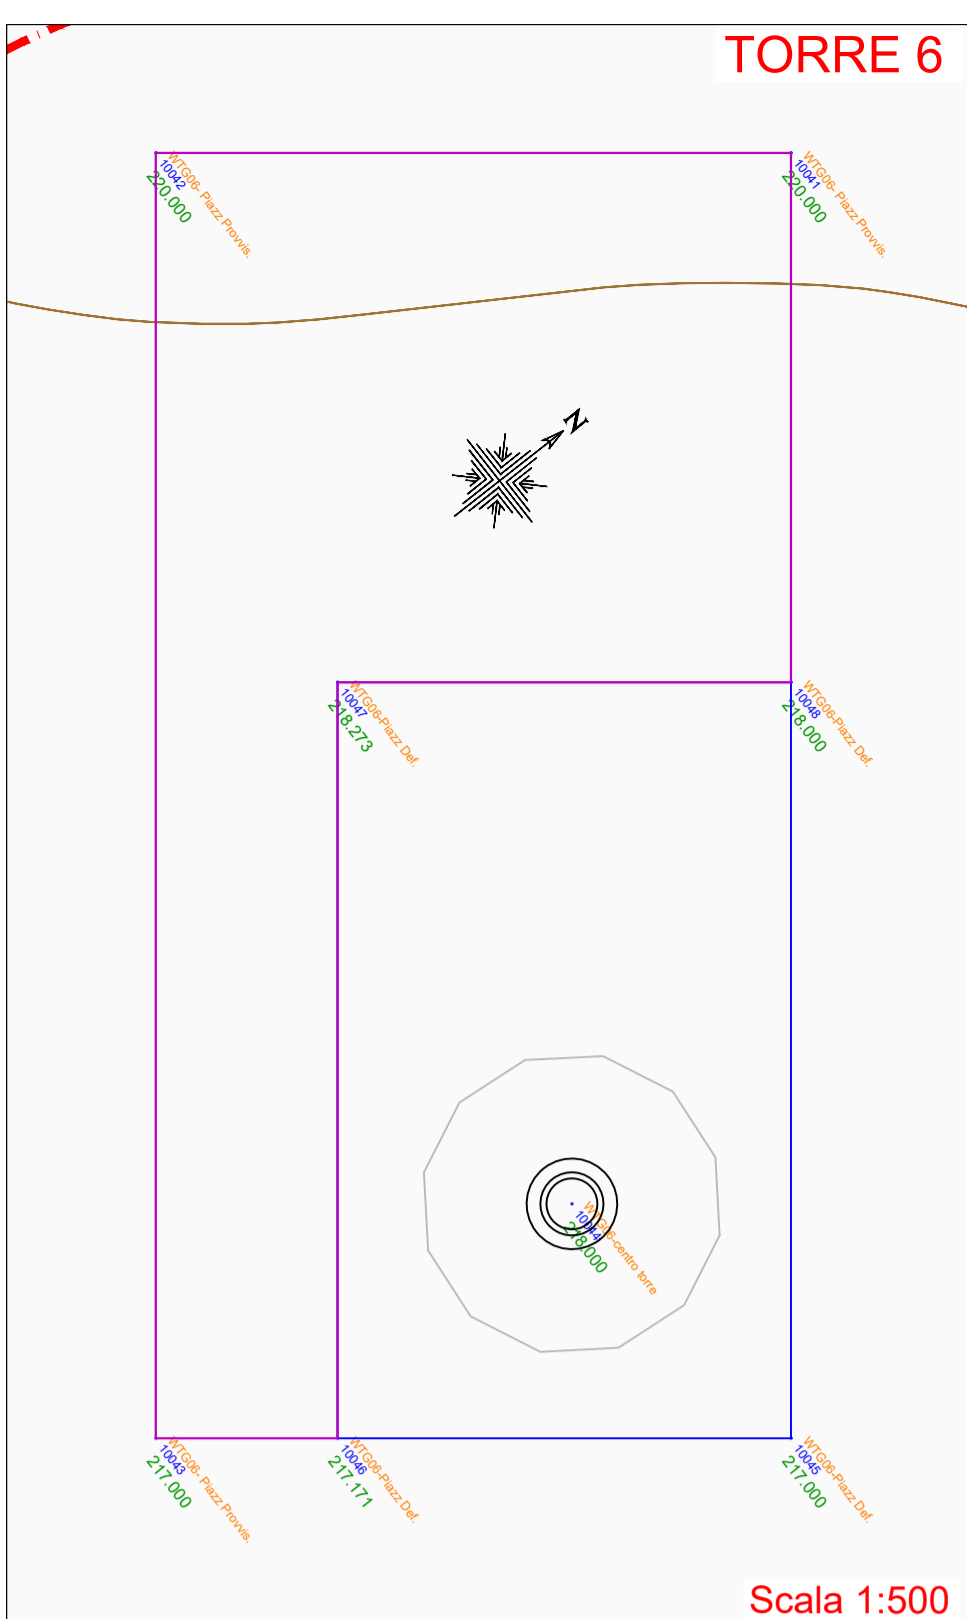


Scala 1:500

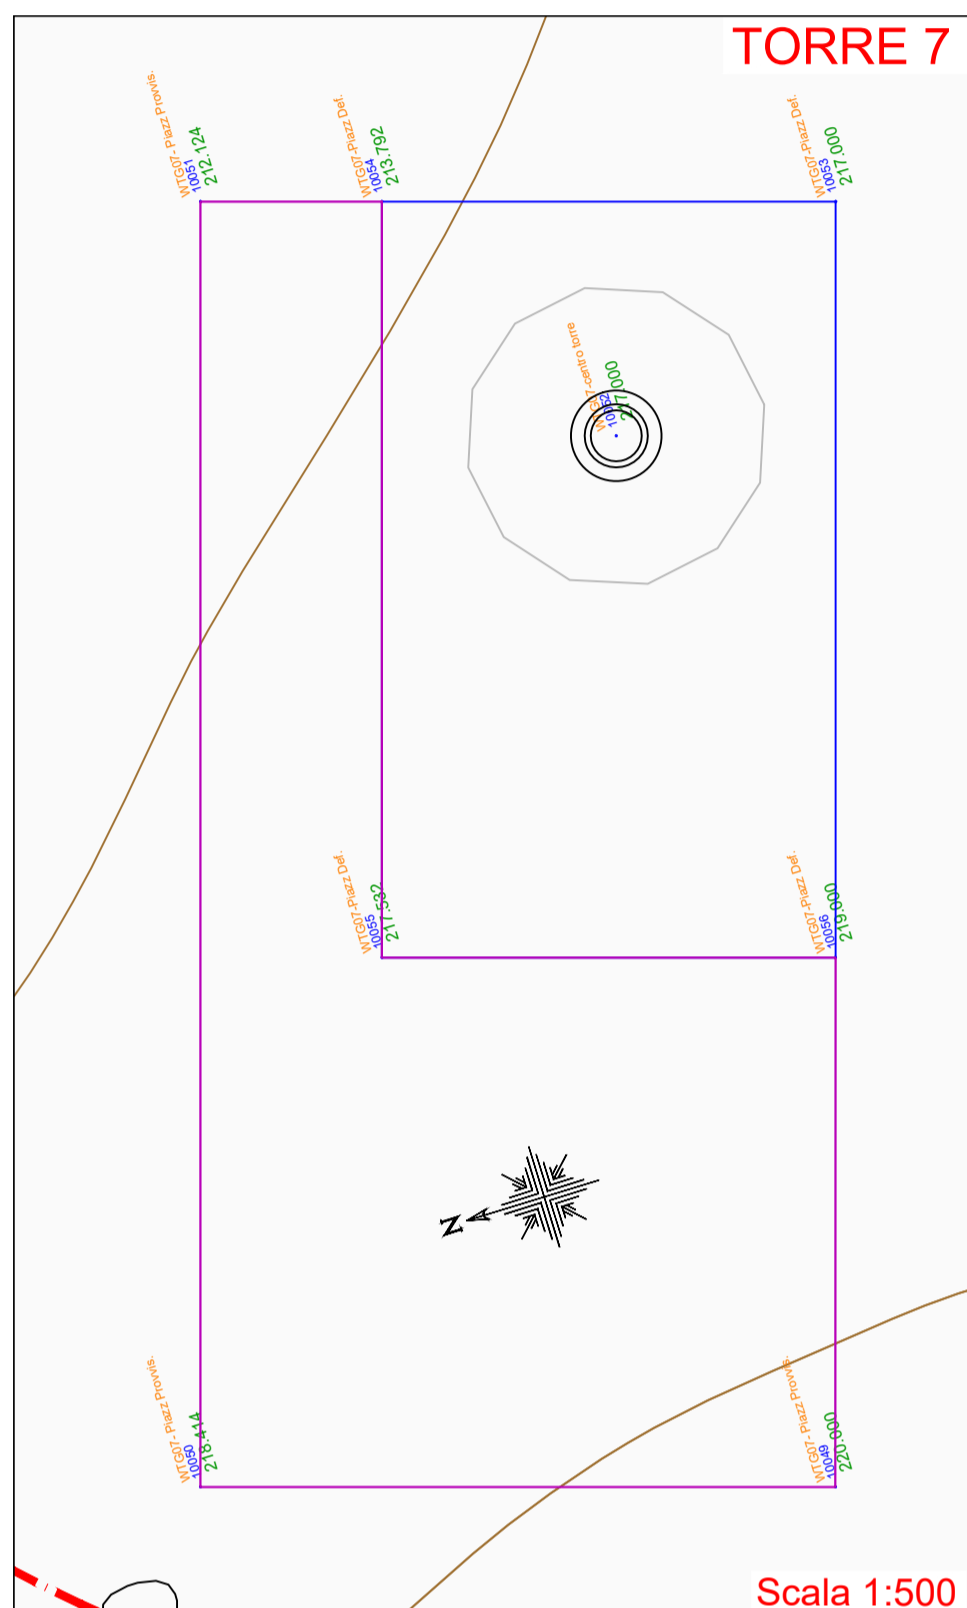


Scala 1:500

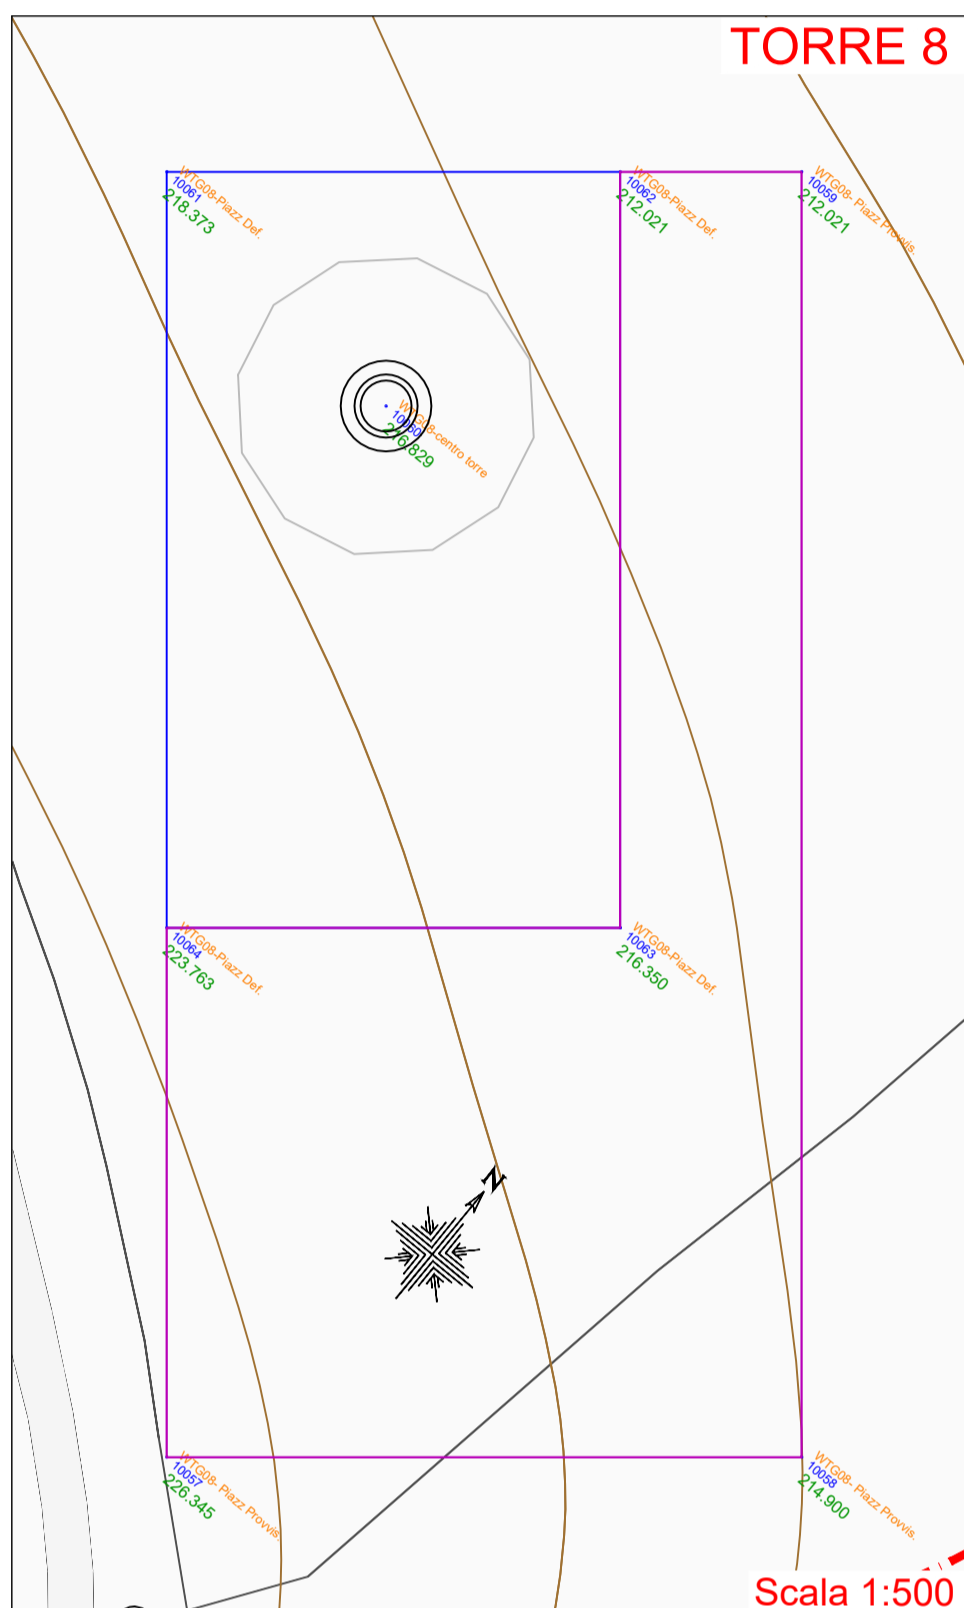


Scala 1:500

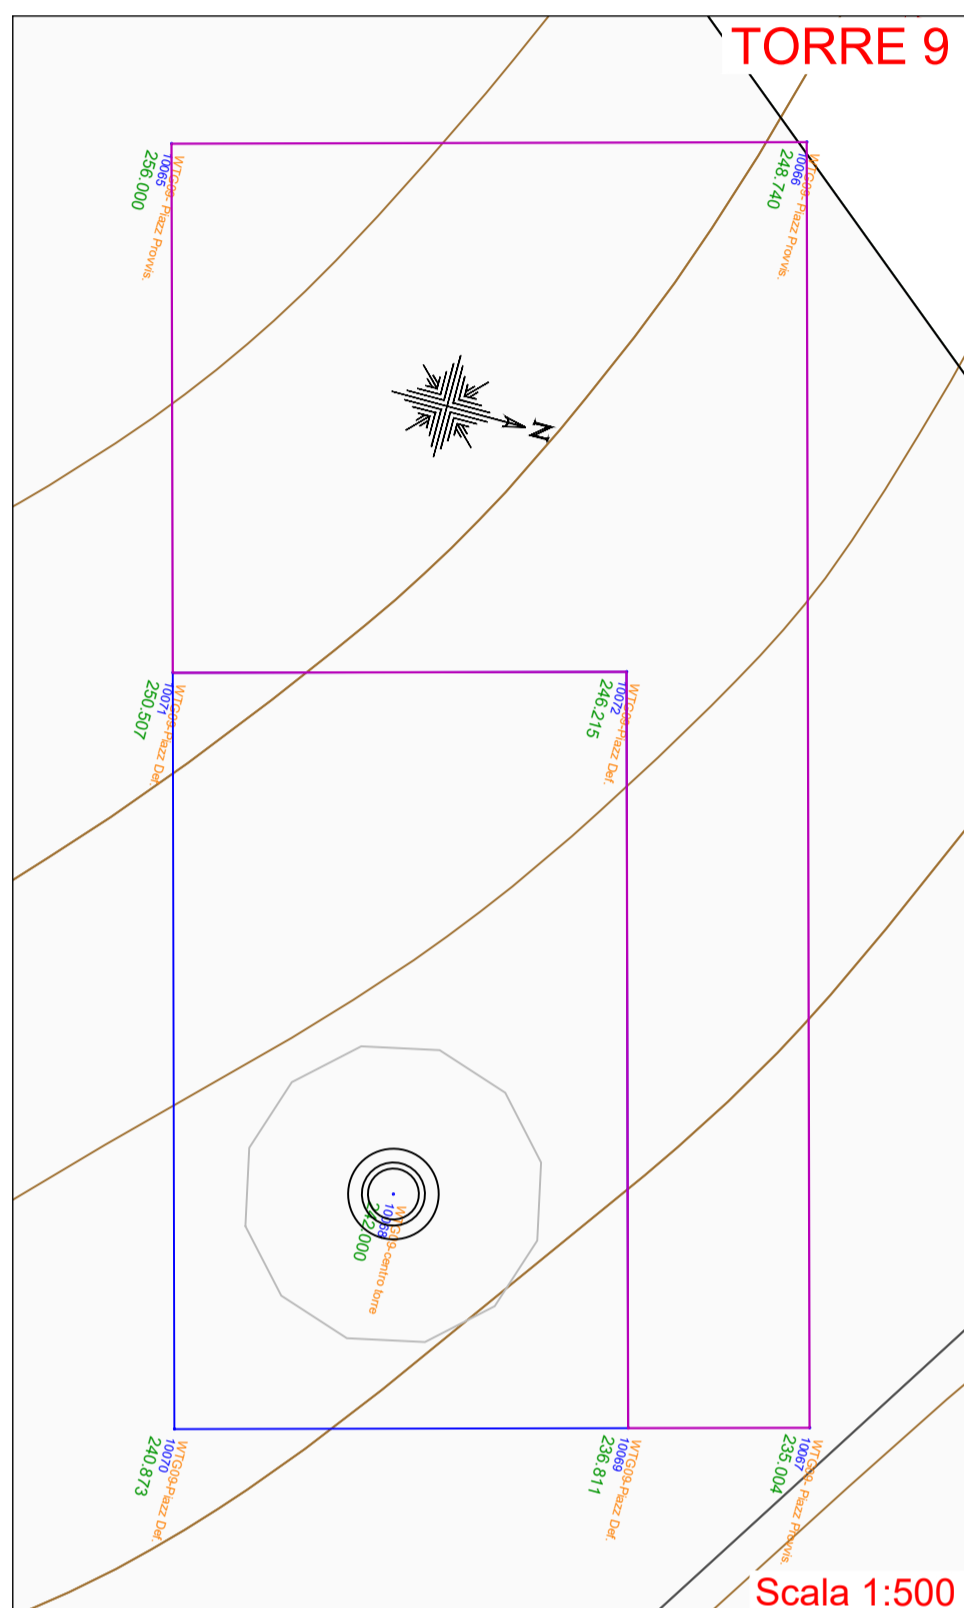


Scala 1:500

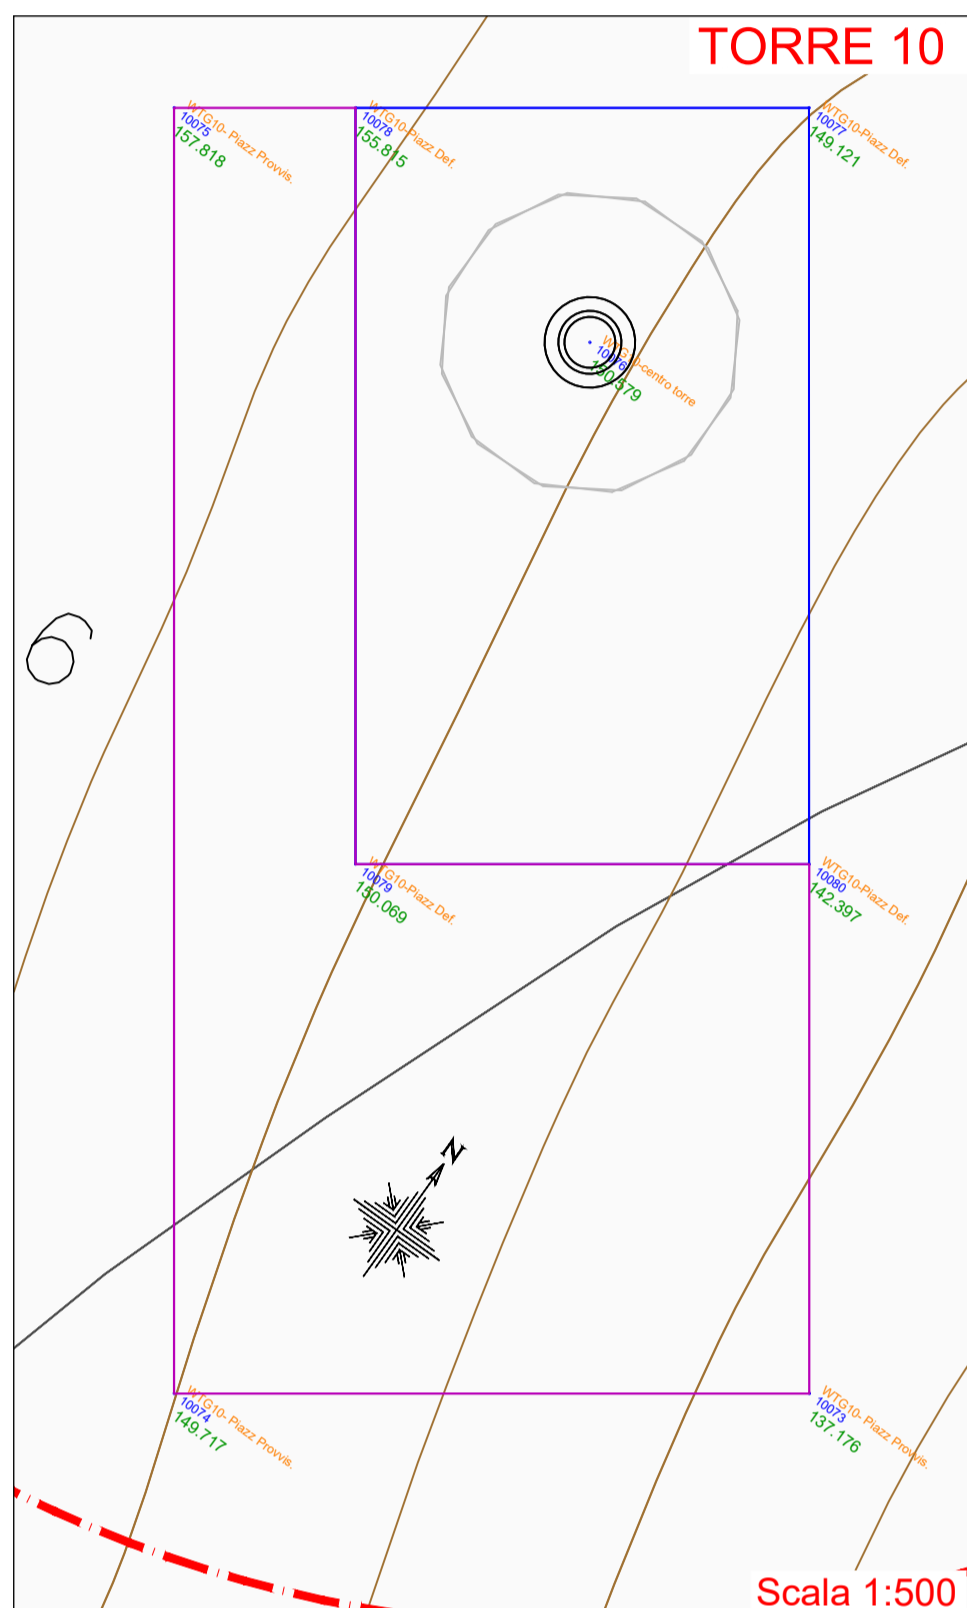

Scala 1:500

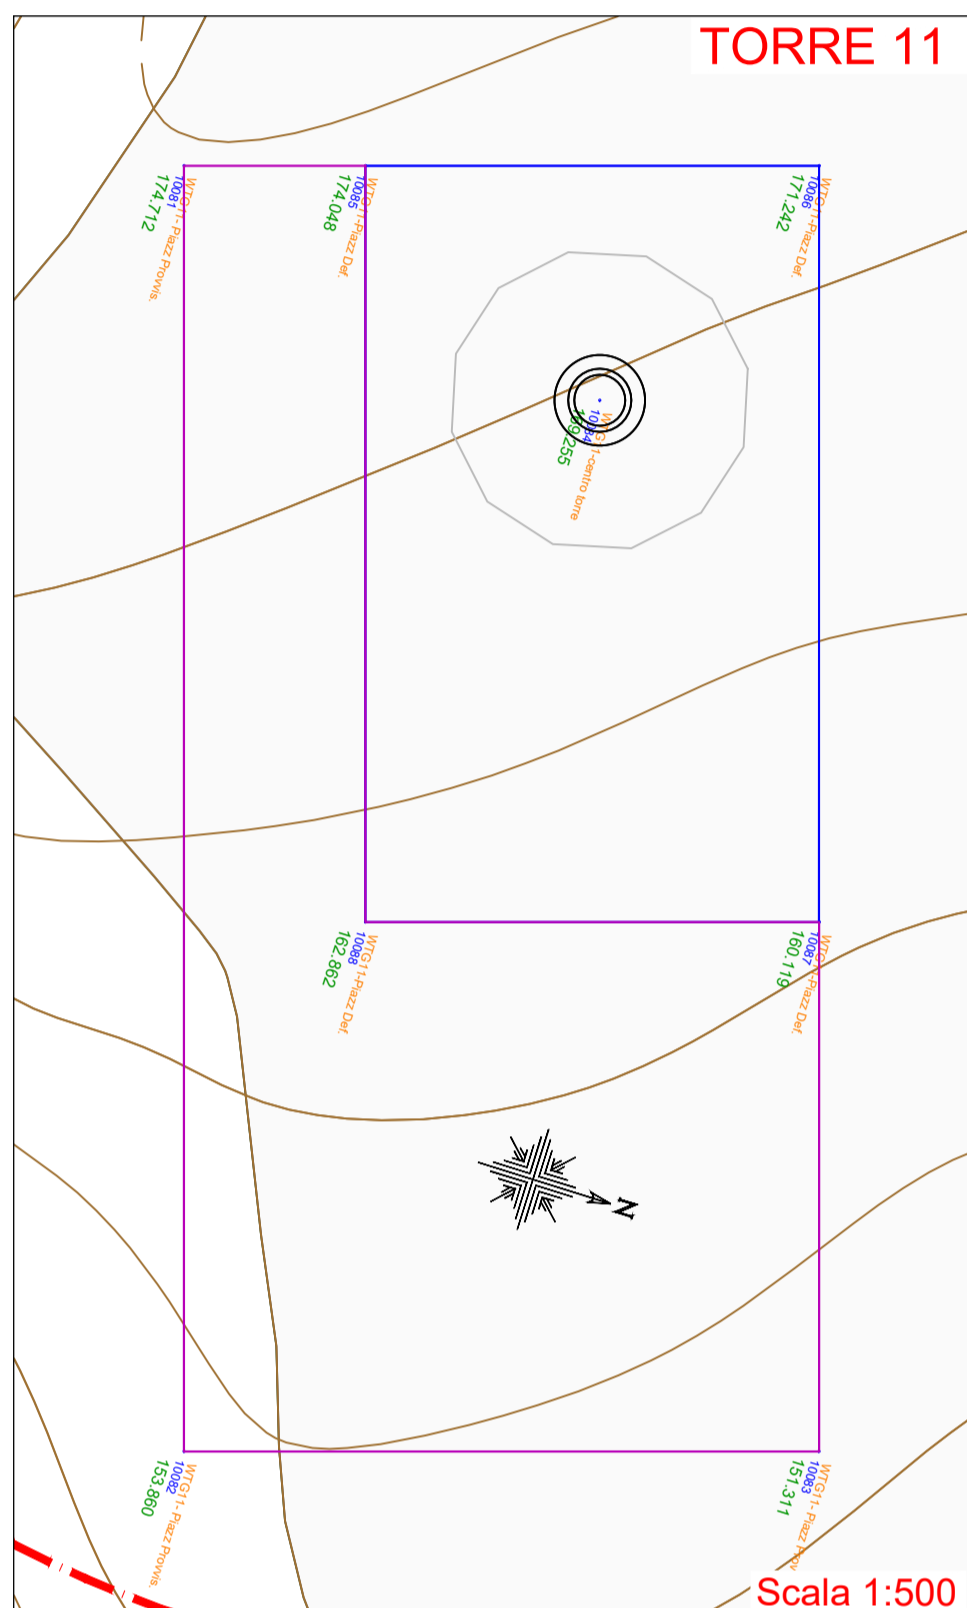

Scala 1:500

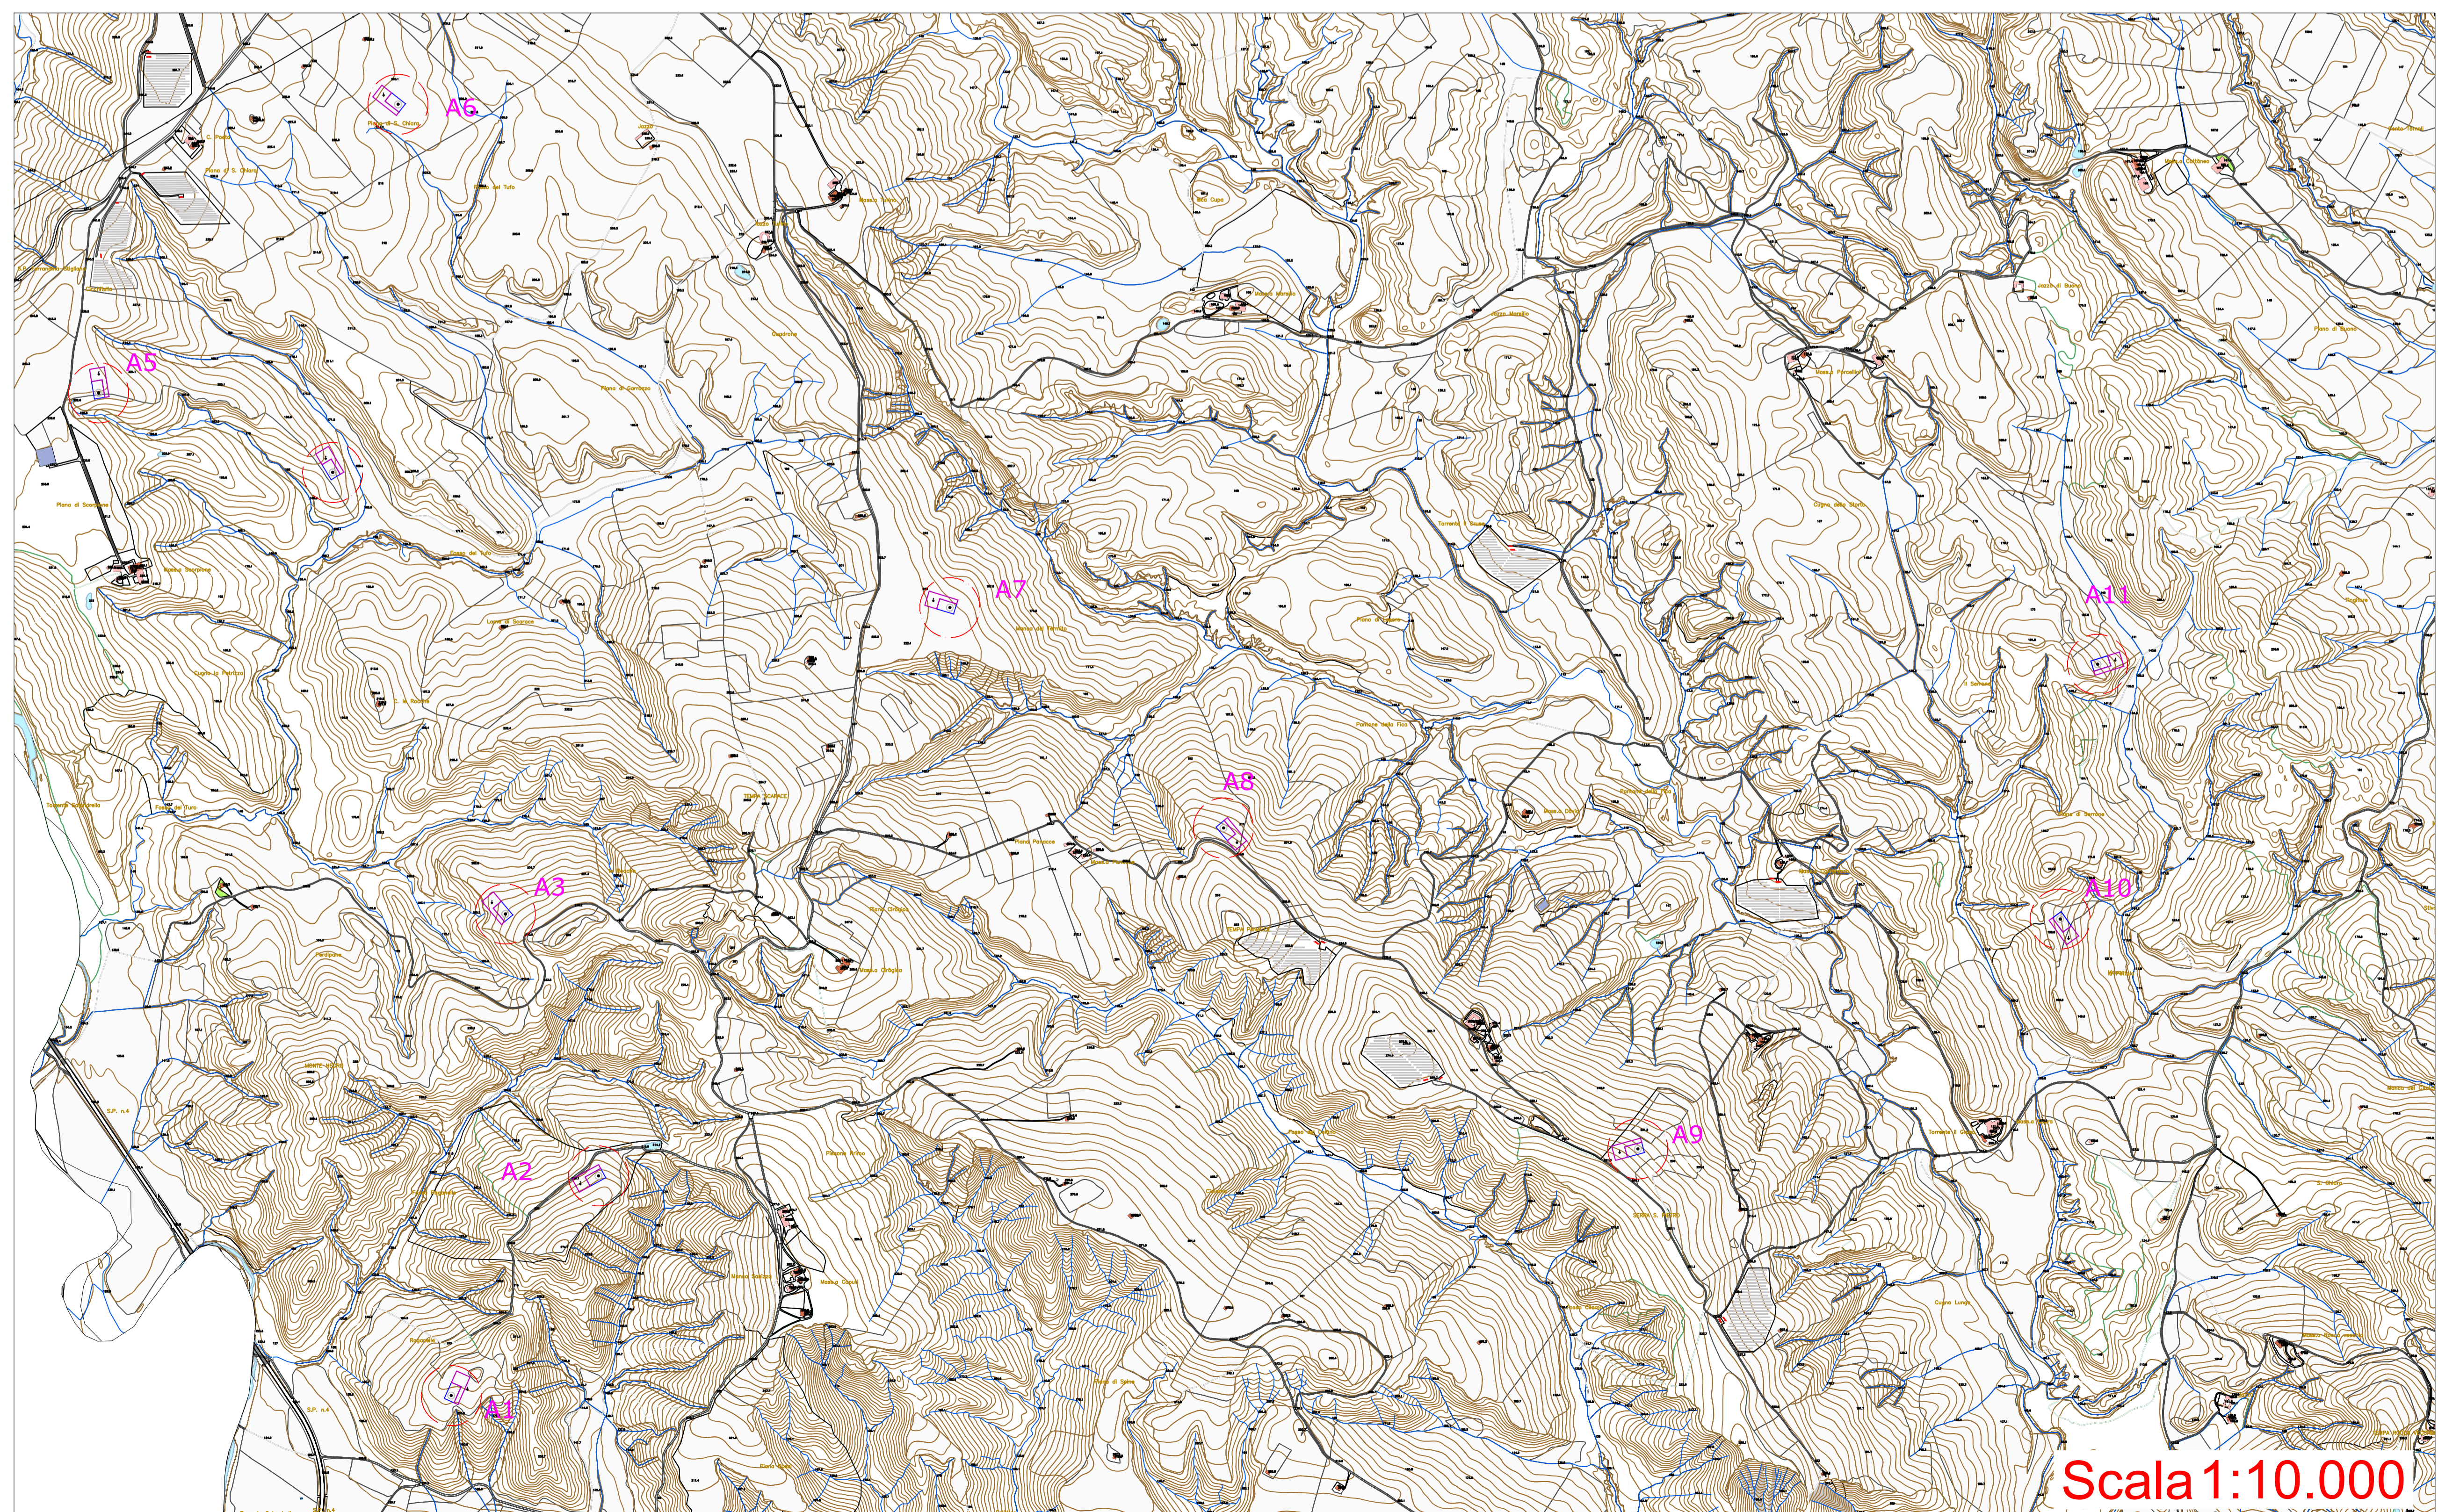

Scala 1:10.000



**SORGENIA RENEWABLES s.r.l.**  
Via A. Algardi n.4, 20148 Milano (MI)

**PROGETTO DEFINITIVO  
PER LA REALIZZAZIONE DI UN PARCO EOLICO  
RICADENTE NEL COMUNE DI FERRANDINA (MT),  
IN LOCALITA' "SERRA SAN PIETRO" ED OPERE DI  
CONNESSIONE NEL COMUNE DI GARAGUSO (MT).**



**Tecnico**  
Ing. Danilo Pomponio

**Collaborazioni**  
Ing. Milena Miglionico  
Ing. Antonio Crisafulli  
Ing. Tommaso Mancini  
Ing. Giovanna Scuderi  
Ing. Dionisio Staffieri  
Ing. Giuseppe Federico Zingarelli

**Responsabile commessa**  
Ing. Danilo Pomponio

TAVOLA	TITOLO	COMMESSA	TIPOLOGIA		
<b>C16</b>	<b>Rilievo Plano-Altimetrico</b>	<b>21062</b>	<b>D</b>		
REVISIONE		CODICE ELABORATO			
<b>01</b>		<b>DW21062D-C16</b>			
FOGLIO		SOSTITUISCE	SOSTITUITO DA		
<b>1/1</b>		NOME FILE	SCALA		
REV	DATA	DISEGNATO	CONTROLLATO	APPROVATO	
00	12/07/2021	Emissione	Zingarelli	Miglionico	Pomponio
01	4/11/2021	Revisione	Zingarelli	Miglionico	Pomponio
02					
03					
04					
05					