

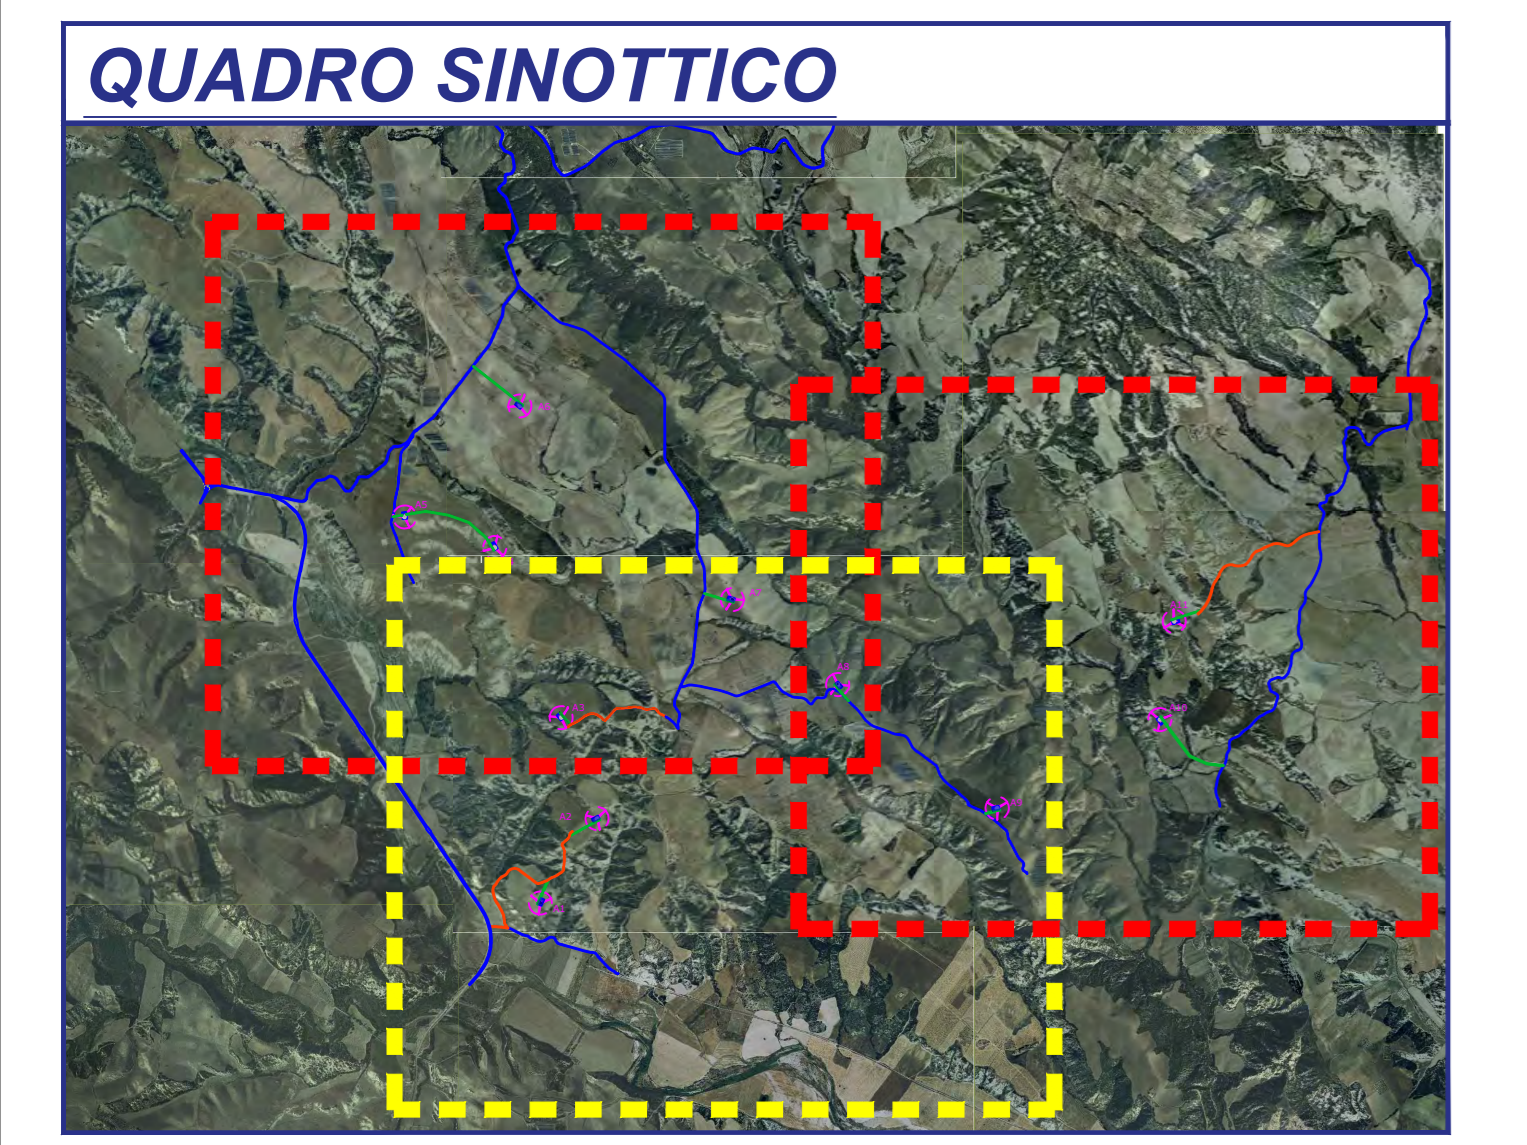
**PROGETTO DEFINITIVO
PER LA REALIZZAZIONE DI UN PARCO EOLICO
RICADENTE NEL COMUNE DI FERRANDINA (MT),
IN LOCALITA' "SERRA SAN PIETRO" ED OPERE DI
CONNESSIONE NEL COMUNE DI GARAGUSO (MT).**

BFP Tecnico
Ing. Danilo Pomponio


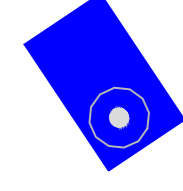



Collaborazioni
Ing. Milena Miglionico
Ing. Antonio Grisafulli
Ing. Tommaso Mancini
Ing. Giovanna Scuderi
Ing. Dionisio Staffieri
Ing. Giuseppe Federico Zingarelli

Responsabile commessa
Ing. Danilo Pomponio

TAVOLA	TITOLO	COMMESSA	TIPOLOGIA
C07	Planimetria impianto in esercizio su Ortofoto	21062	D
REVISIONE		CODICE ELABORATO	
00		DW21062D-C07	
FOGLIO		SOSTITUISCE	SOSTITUITO DA
2/3			
REV	DATA	MODIFICA	DISEGNATO
00	12/07/2021	Emissione	Zingarelli
01			Miglionico
02			Pomponio
03			
04			
05			



Legenda

-  Aerogeneratore
-  Piazzola Definitiva
-  Viabilità Esistente
-  Viabilità da Realizzare
-  Viabilità da Adeguare

