

**PROGETTO DEFINITIVO  
PER LA REALIZZAZIONE DI UN PARCO EOLICO  
RICADENTE NEL COMUNE DI FERRANDINA (MT),  
IN LOCALITA' "SERRA SAN PIETRO" ED OPERE DI  
CONNESSIONE NEL COMUNE DI GARAGUSO (MT).**





**Tecnico**  
Ing. Danilo Pomponio

**Collaborazioni**  
Ing. Milena Miglionico  
Ing. Antonio Grisafulli  
Ing. Tommaso Mancini  
Ing. Giovanna Scuderi  
Ing. Gianluigi Staffieri  
Ing. Giuseppe Federico Zingarelli

**Responsabile commessa**  
Ing. Danilo Pomponio

TAVOLA	TITOLO	COMMESSA	TIPOLOGIA
<b>C04</b>	<b>Planimetria impianto su Carta Catastale</b>	<b>21062</b>	<b>D</b>
REVISIONE		CODICE ELABORATO	
<b>00</b>		<b>DW21062D-C04</b>	
FOGLIO		SOSTITUISCE	SOSTITUITO DA
<b>1/3</b>		CODICE ELABORATO	
REV	DATA	MODIFICA	DISIGNATO
00	12/07/2021	Emissione	Zingarelli
01			Miglionico
02			Pomponio
03			
04			
05			

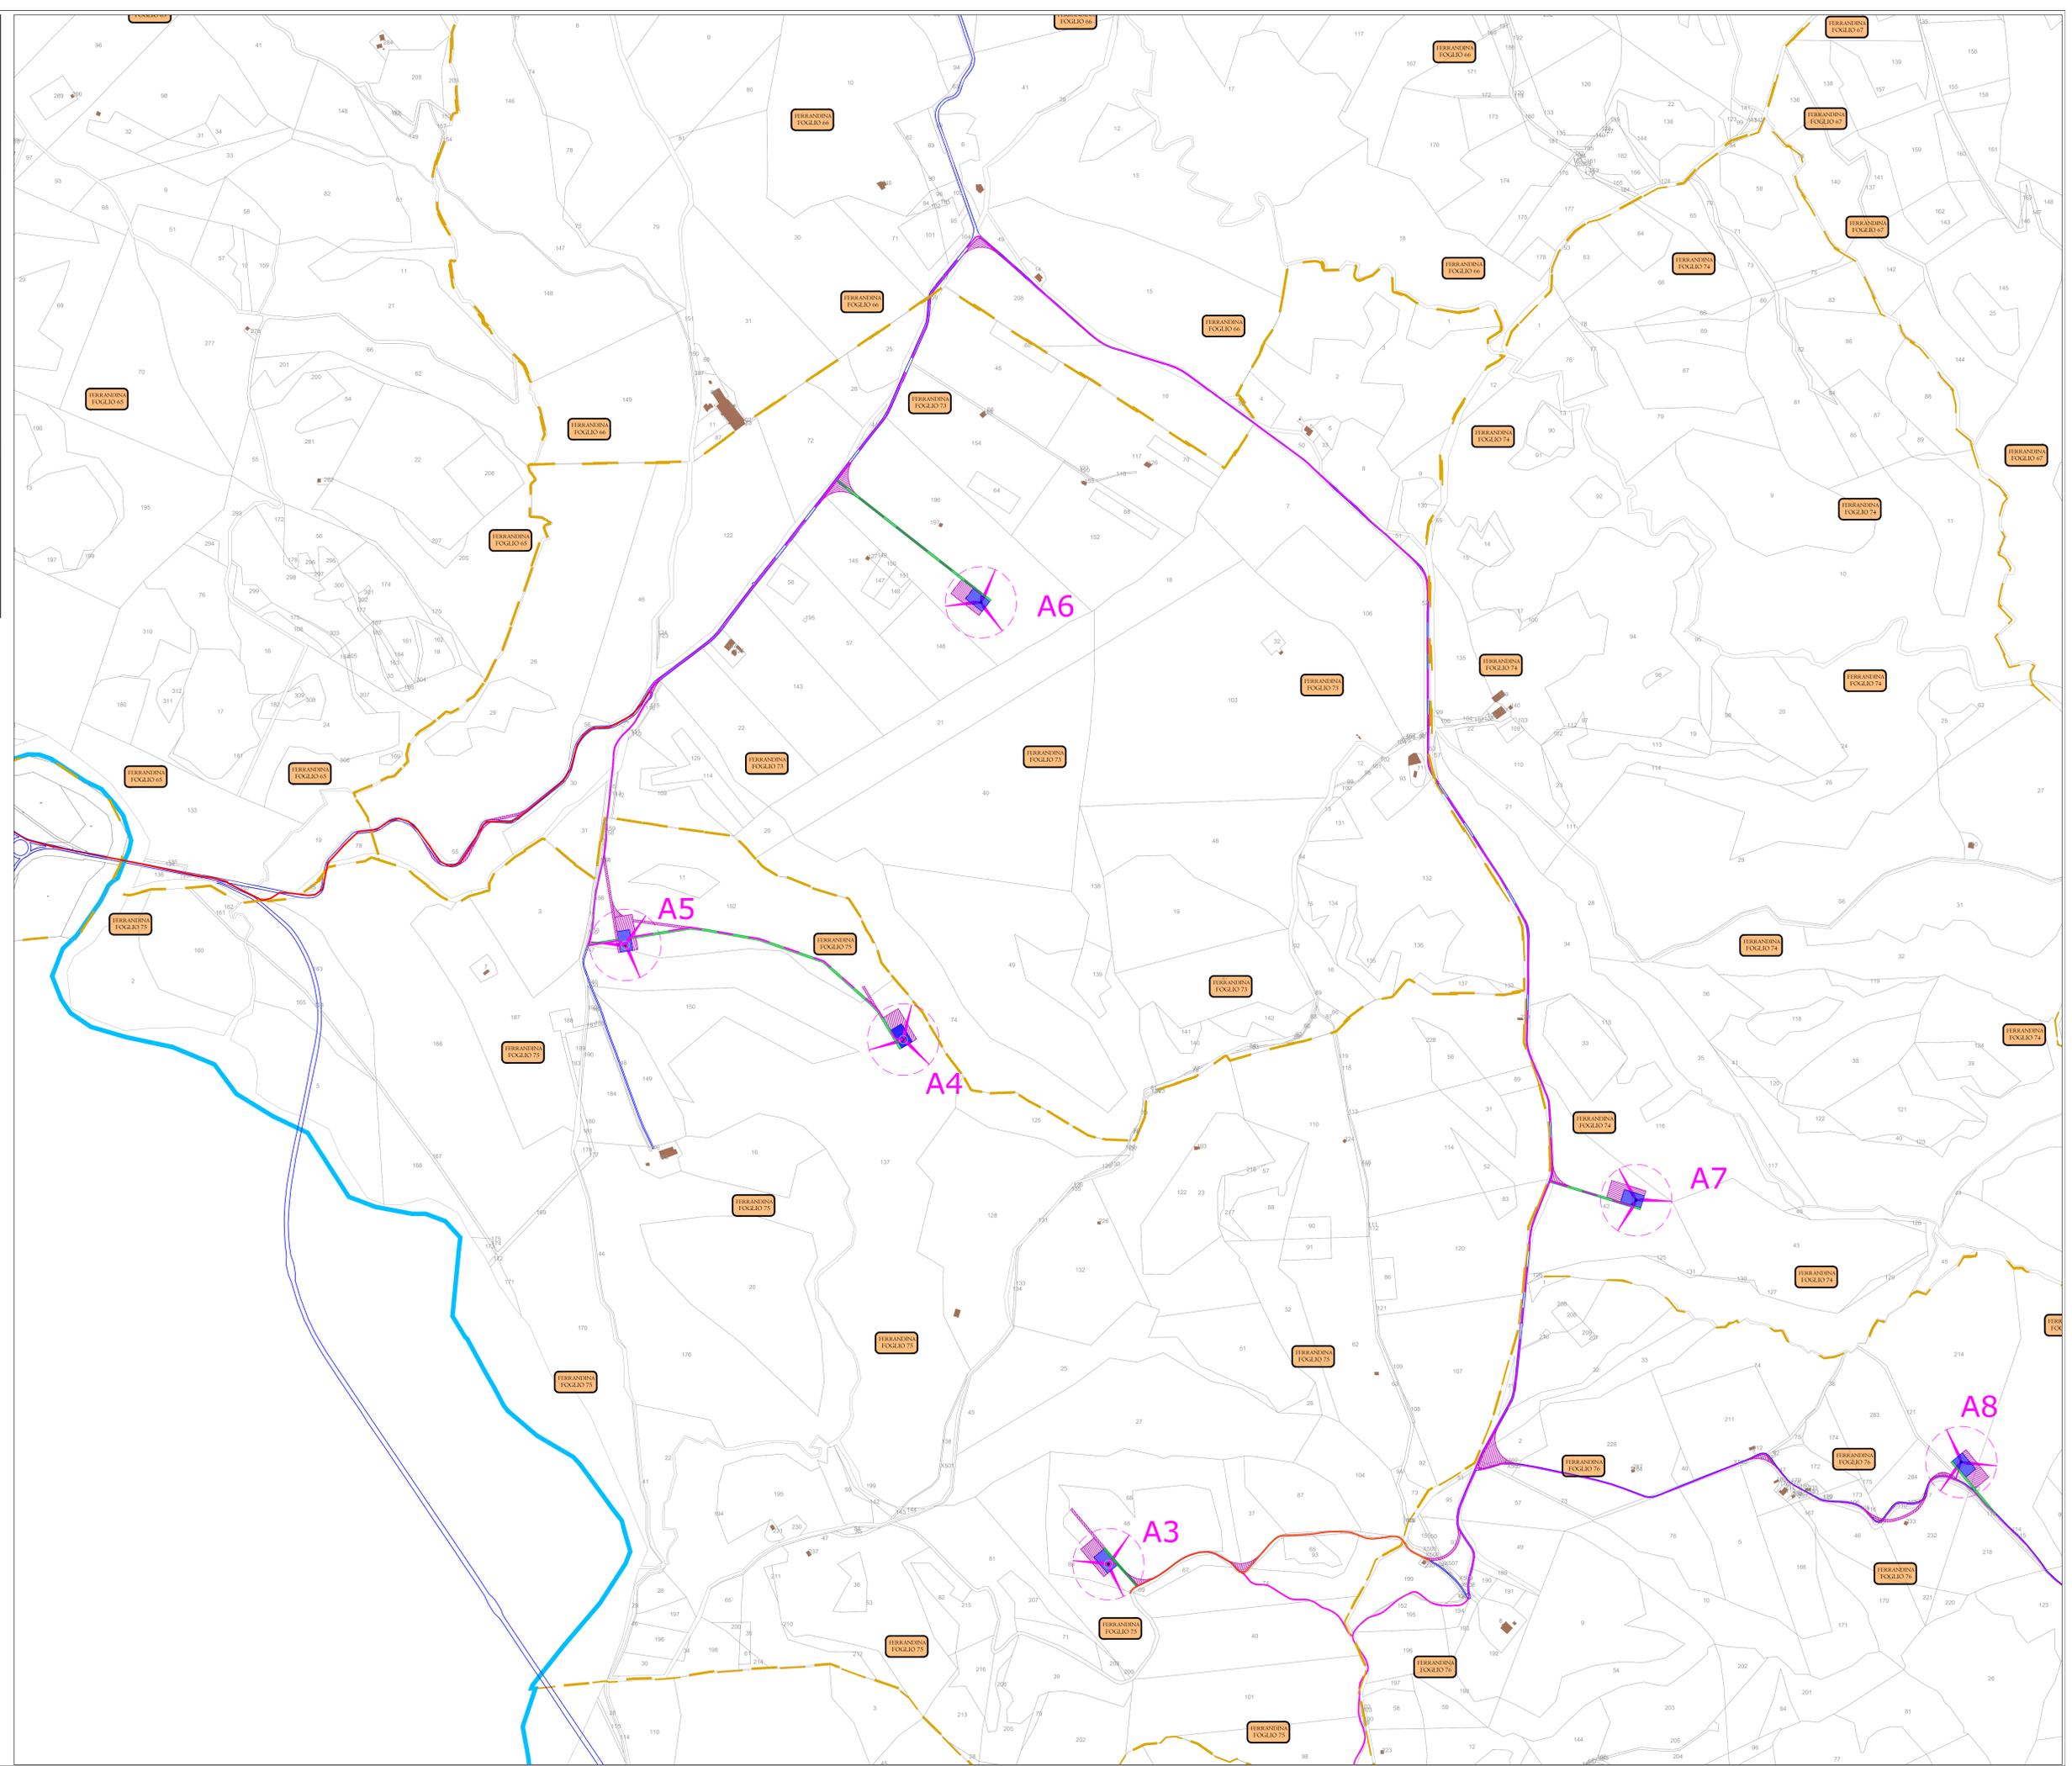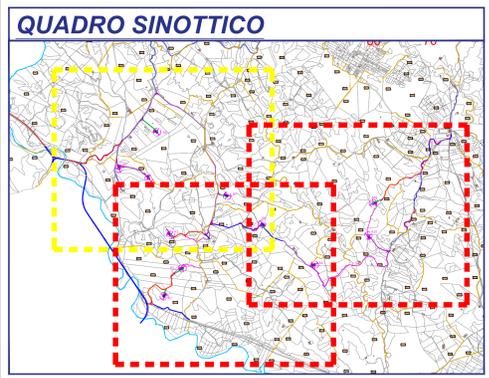

**Legenda**

- Limite Fogli di mappa
- Limite Comunale
- Comune
- Foglio n.
- Aerogeneratore
- Piazzola Definitiva
- Piazzola di Montaggio
- Raccordi Stradali Orizzontali
- Viabilità Esistente
- Viabilità da Realizzare
- Viabilità da Adeguare
- Elettrodotto interrato MT Interno al Parco Eolico
- Elettrodotto interrato MT Esterno al Parco Eolico


**PROGETTO DEFINITIVO  
PER LA REALIZZAZIONE DI UN PARCO EOLICO  
RICADENTE NEL COMUNE DI FERRANDINA (MT),  
IN LOCALITA' "SERRA SAN PIETRO" ED OPERE DI  
CONNESSIONE NEL COMUNE DI GARAGUSO (MT).**

**BFP** Tecnico  
Ing. Danilo Pomponio

**Collaborazioni**  
Ing. Milena Miglionico  
Ing. Antonio Grisafulli  
Ing. Tommaso Mancini  
Ing. Giovanna Scuderi  
Ing. Dionisio Staffieri  
Ing. Giuseppe Federico Zingarelli


**Responsabile commessa**  
Ing. Danilo Pomponio

TAVOLA	TITOLO	COMMESSA	TIPOLOGIA
<b>C04</b>	<b>Planimetria impianto su Carta Catastale</b>	<b>21062</b>	<b>D</b>
REVISIONE		CODICE ELABORATO	
<b>00</b>		<b>DW21062D-C04</b>	
FOGLIO		SOSTITUISCE	SOSTITUITO DA
<b>2/3</b>			
REV	DATA	MODIFICA	DISEGNATO
00	12/07/2021	Emissione	Zingarelli
01			Miglionico
02			Pomponio
03			
04			
05			

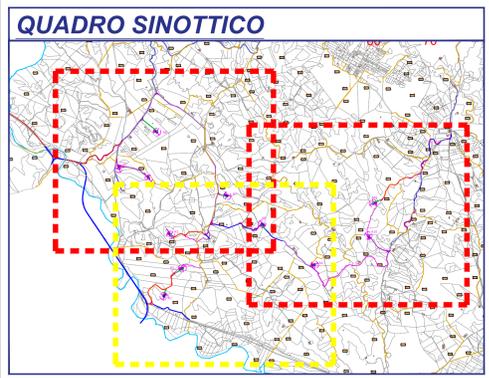

**Legenda**

- Limite Fogli di mappa
- Limite Comunale
- Comune Foglio n. Indicazione Foglio di Mappa Catastale
- Aerogeneratore
- Piazzola Definitiva
- Piazzola di Montaggio
- Raccordi Stradali Orizzontali
- Viabilità Esistente
- Viabilità da Realizzare
- Viabilità da Adeguare
- Elettrodoto interrato MT Interno al Parco Eolico
- Elettrodoto interrato MT Esterno al Parco Eolico

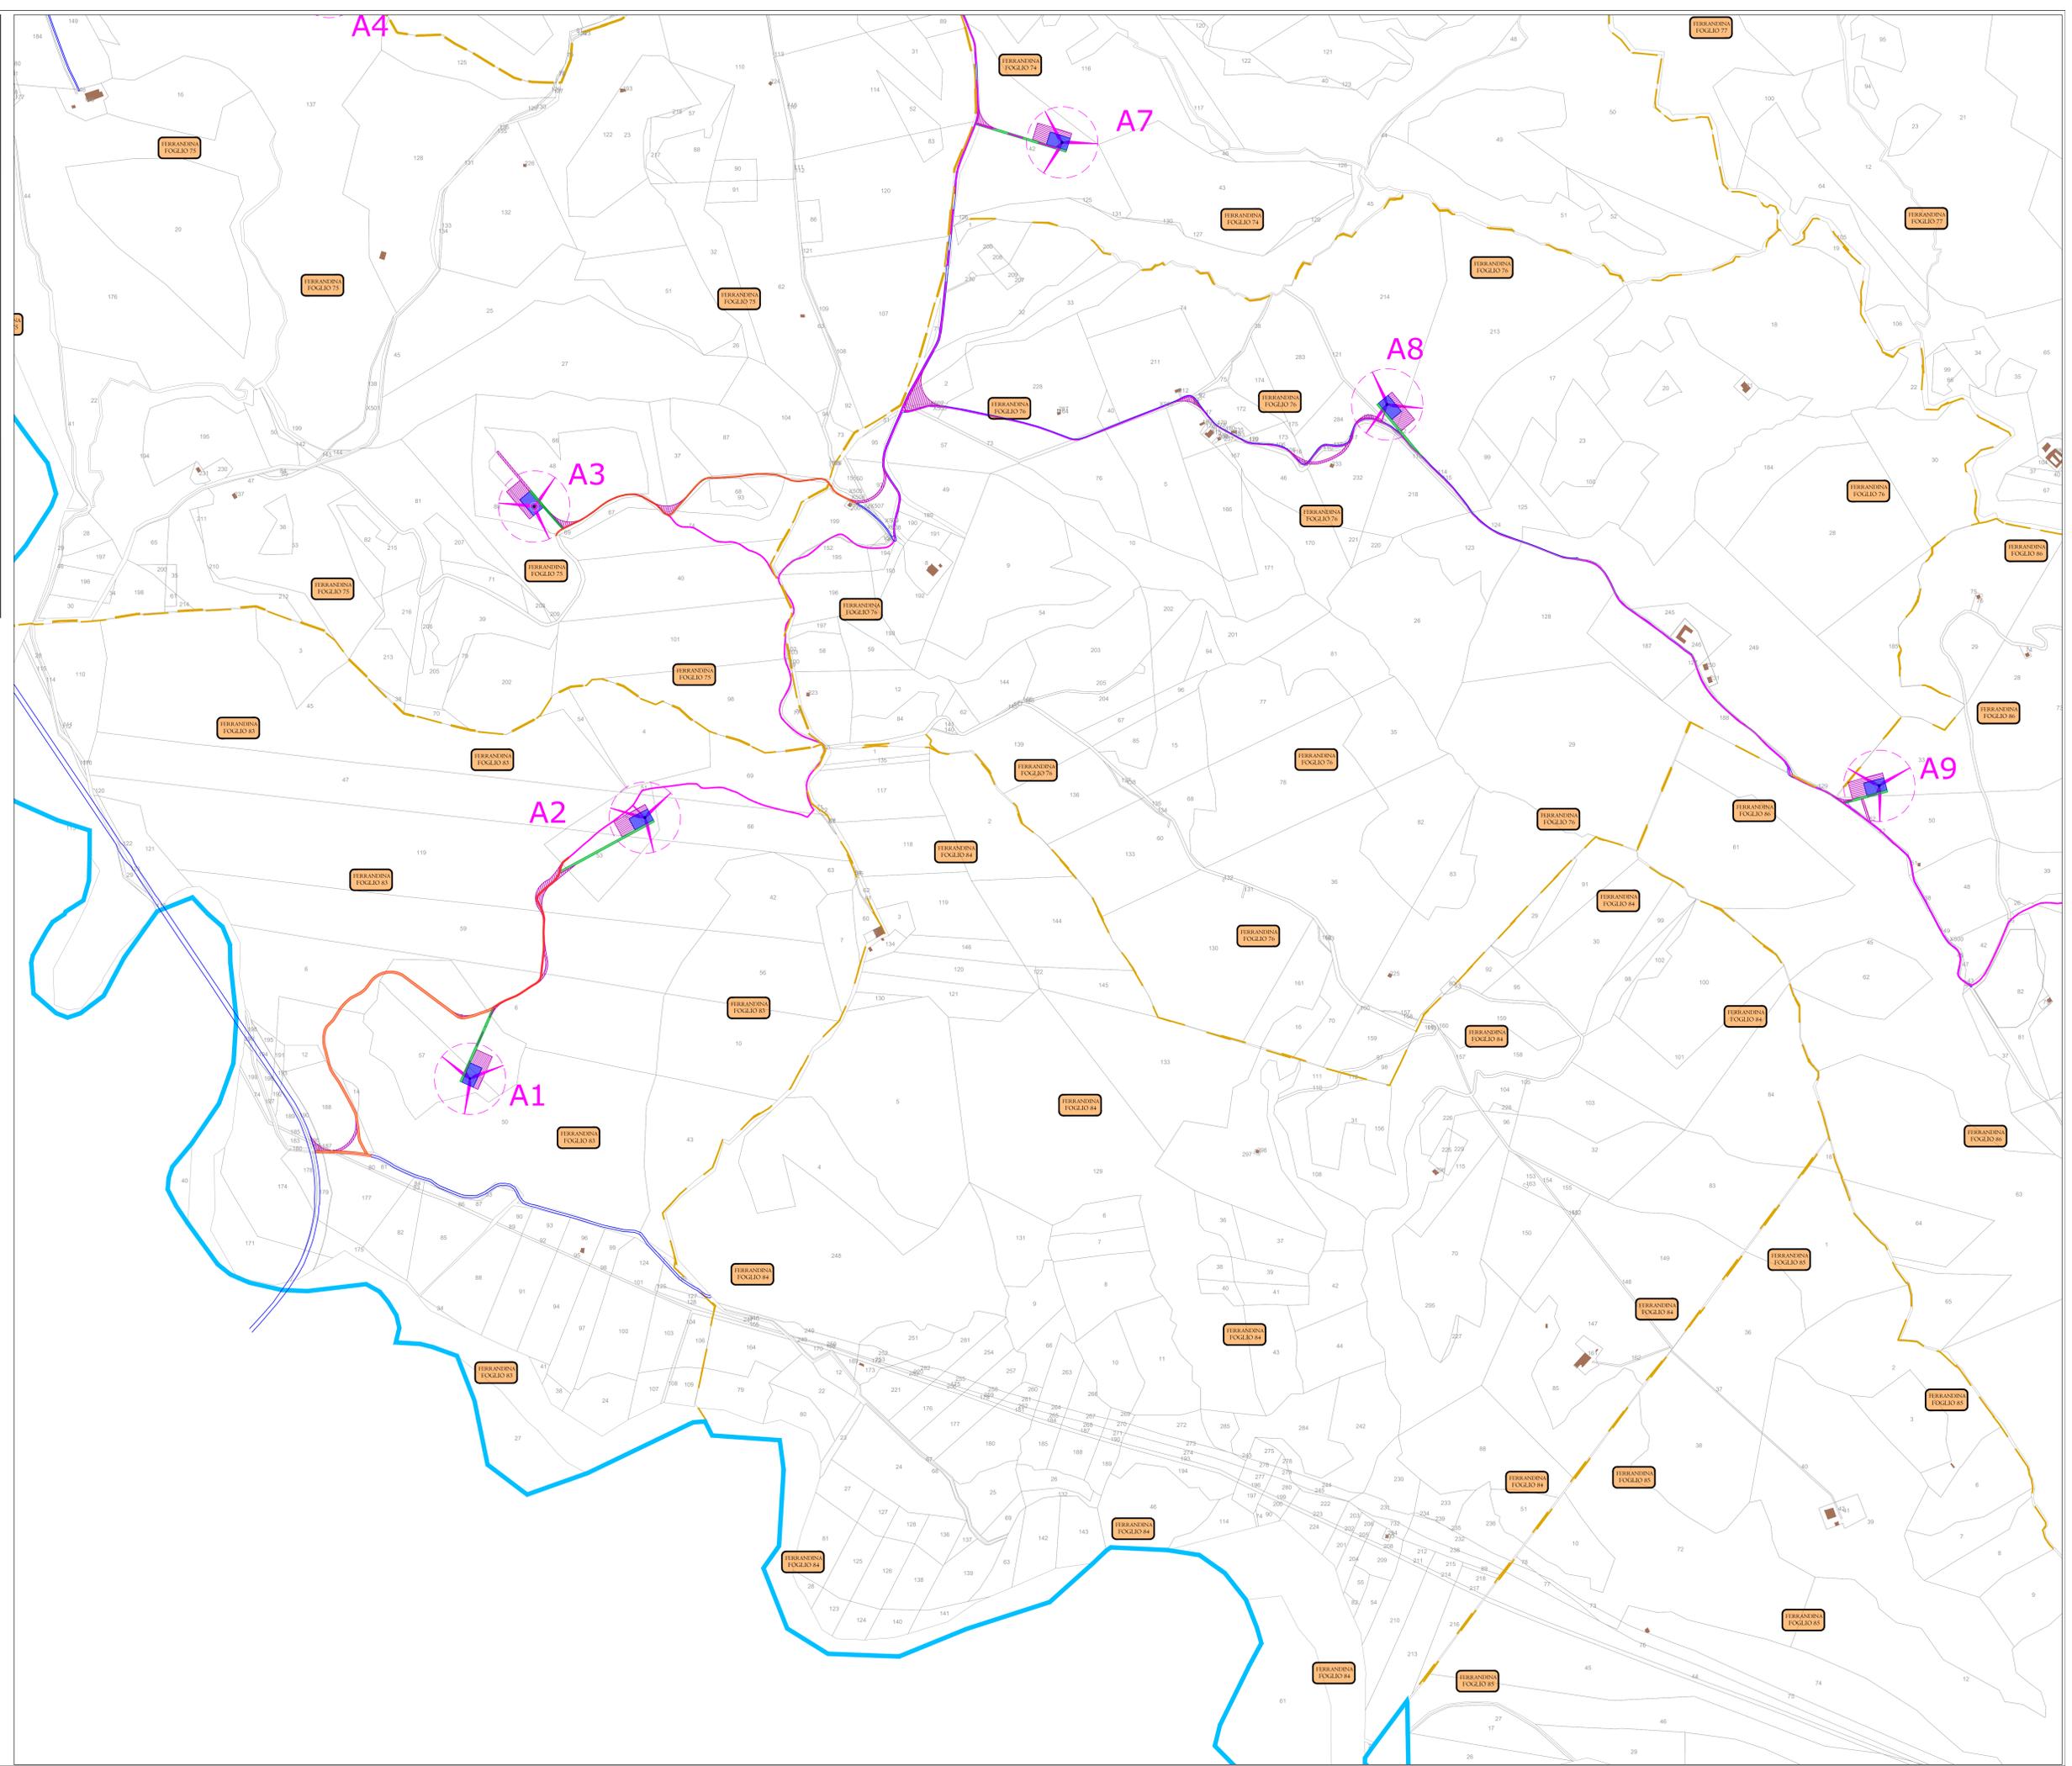


**PROGETTO DEFINITIVO  
 PER LA REALIZZAZIONE DI UN PARCO EOLICO  
 RICADENTE NEL COMUNE DI FERRANDINA (MT),  
 IN LOCALITA' "SERRA SAN PIETRO" ED OPERE DI  
 CONNESSIONE NEL COMUNE DI GARAGUSO (MT).**

**BFP** Tecnico  
 Ing. Danilo Pomponio

**Collaborazioni**  
 Ing. Milena Miglionico  
 Ing. Antonio Grisafulli  
 Ing. Tommaso Mancini  
 Ing. Giovanna Scuderi  
 Ing. Gianluigi Staffieri  
 Ing. Giuseppe Federico Zingarelli

**Responsabile commessa**  
 Ing. Danilo Pomponio

TAVOLA	TITOLO	COMMESSA	TIPOLOGIA
<b>C04</b>	<b>Planimetria impianto su Carta Catastale</b>	<b>21062</b>	<b>D</b>
REVISIONE		CODICE ELABORATO	
<b>00</b>		<b>DW21062D-C04</b>	
FOGLIO		SOSTITUISCE	SOSTITUITO DA
<b>3/3</b>			
REV	DATA	MODIFICA	DISEGNATO
00	12/07/2021	Emissione	Zingarelli
01			Miglionico
02			Pomponio
03			
04			
05			

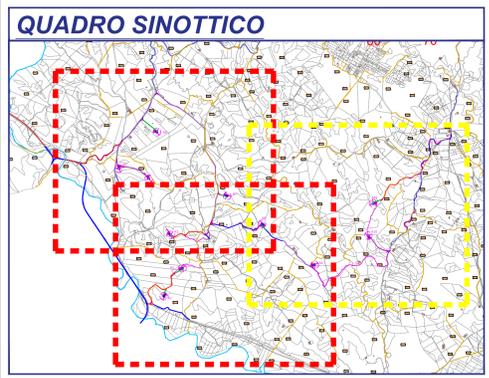

**Legenda**

- Limite Fogli di mappa
- Limite Comunale
- Comune Indicazione Foglio di Mappa Catastale
- A Aerogeneratore
- Piazzola Definitiva
- Piazzola di Montaggio
- Raccordi Stradali Orizzontali
- Viabilità Esistente
- Viabilità da Realizzare
- Viabilità da Adeguare
- Elettrodoto interrato MT Interno al Parco Eolico
- Elettrodoto interrato MT Esterno al Parco Eolico

