

**PROGETTO DEFINITIVO  
PER LA REALIZZAZIONE DI UN PARCO EOLICO  
RICADENTE NEL COMUNE DI FERRANDINA (MT)  
OPERE DI CONNESSIONE NEL COMUNE DI GARAGUSO (MT)**

**BFP** Tecnico  
ing. Danilo Pomponio

Collaborazioni  
ing. Milena Miglionico  
ing. Antonio Crisafulli  
ing. Tommaso Mancini  
ing. Giovanna Scuderi  
ing. Dioniso Staffieri  
ing. Giuseppe Federico Zingarelli

Responsabile commessa  
ing. Danilo Pomponio

TAVOLA	TITOLO	COMMESSA	TIPOLOGIA		
<b>V03</b>	<b>LETTURA DEL P.P.R. REGIONE BALISICATA - SISTEMA DELLE TUTELE (D.Lgs n.42/2004) - BENI PAESAGGISTICI (art.136)</b>	<b>21062</b>	<b>D</b>		
REVISIONE		CODICE ELABORATO			
<b>01</b>		<b>DW21062D-V03</b>			
FOGLIO		SOSTITUISCE	SOSTITUITO DA		
<b>1/1</b>					
REV	DATA	DESCRIZIONE	DISegnato	CONTrollato	APPROVATO
00	23/07/2021	Emissione	Scuderi	Miglionico	Pomponio
01	04/11/2021	Revisione	Scuderi	Miglionico	Pomponio
02					
03					
04					
05					


**LEGENDA**

- Aerogeneratori
- Cavidotto interno
- Cavidotto esterno
- Limite comunale
- Area di inviluppo di 10.000 m = 50 \* Htip
- Vn. Punti di scatto - Viste panoramiche foinserrimenti (cfr. DW21062D-V11)

**SISTEMA DELLE TUTELE (D.Lgs n.42/2004) - BENI PAESAGGISTICI**

Immobili ed aree di notevole interesse pubblico art.136

Aree di notevole interesse pubblico - (Tutela diretta)

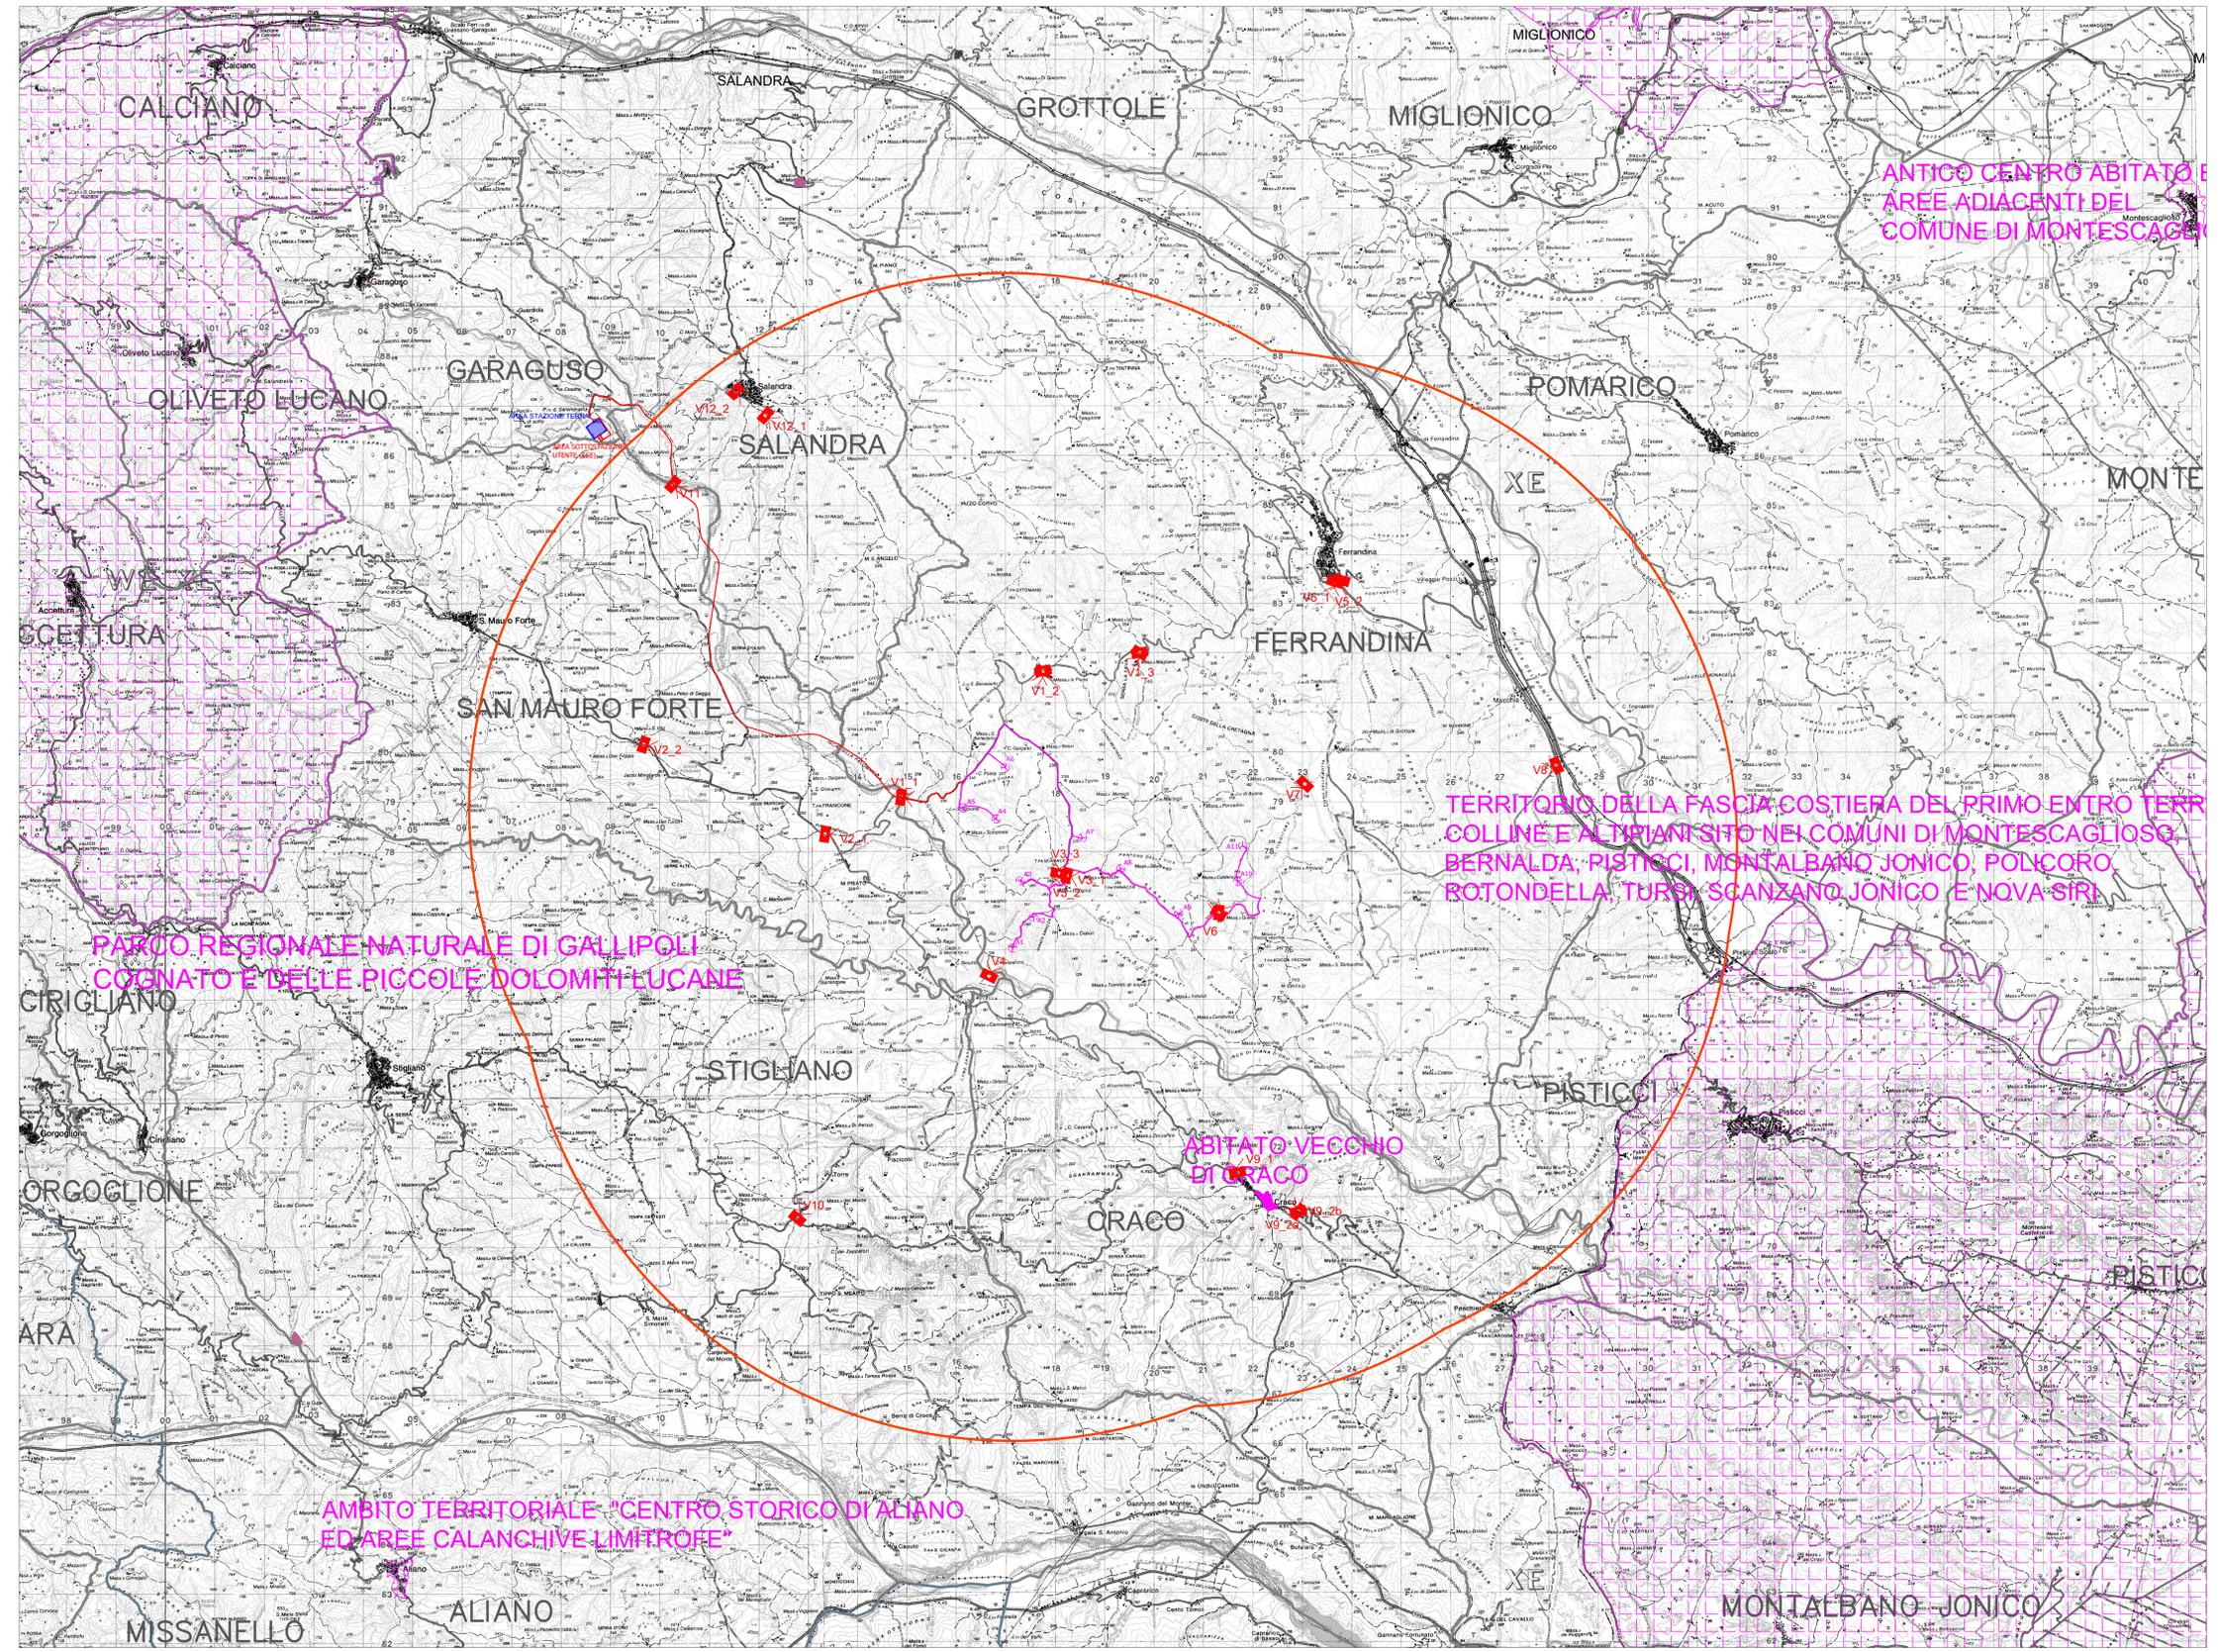

ANTICO CENTRO ABITATO  
AREE ADIACENTI DEL  
COMUNE DI MONTESCAGLIONE

TERRITORIO DELLA FASCIA COSTIERA DEL PRIMO ENTRO TERRA  
COLLINE E ALTRI ANTI SITI NEI COMUNI DI MONTESCAGLIONE,  
BERNALDA, RISTICCI, MONTALBANO JONICO, POLCORO,  
BOTONDELLA, TURSI, SCANZANO JONICO E NOVA SIRI

PARCO REGIONALE NATURALE DI GALLIPOLI  
COGNATO E DELLE PICCOLE DOLOMITI LUCANE

ABITATO VECCHIO  
DI CRACO

AMBITO TERRITORIALE "CENTRO STORICO DI ALIANO  
ED AREE CALANCHIVE LIMITROFE"