



**SORGENIA RENEWABLES s.r.l.**  
Via A. Algardi n.4, 20148 Milano (MI)

**PROGETTO DEFINITIVO  
PER LA REALIZZAZIONE DI UN PARCO EOLICO  
RICADENTE NEL COMUNE DI FERRANDINA (MT),  
IN LOCALITA' "SERRA SAN PIETRO" ED OPERE DI  
CONNESSIONE NEL COMUNE DI GARAGUSO (MT).**





Via Napoli, 36/37 - 70132 Bari - Italy  
tel (+39) 0805046361 - fax (+39) 0805619384  
www.bfpgroup.net - info@bfpgroup.net

Azienda con Sistema di Gestione Certificato  
UNI EN ISO 9001:2015  
UNI EN ISO 14001:2015  
UNI ISO 45001:2018

**Tecnico**  
ing. Danilo Pomponio

**Collaborazioni**  
ing. Milena Miglionico  
ing. Antonio Crisafulli  
ing. Tommaso Mancini  
ing. Giovanna Scuderi  
ing. Dionisio Staffieri  
ing. Giuseppe Federico Zingarelli

**Responsabile commessa**  
ing. Danilo Pomponio

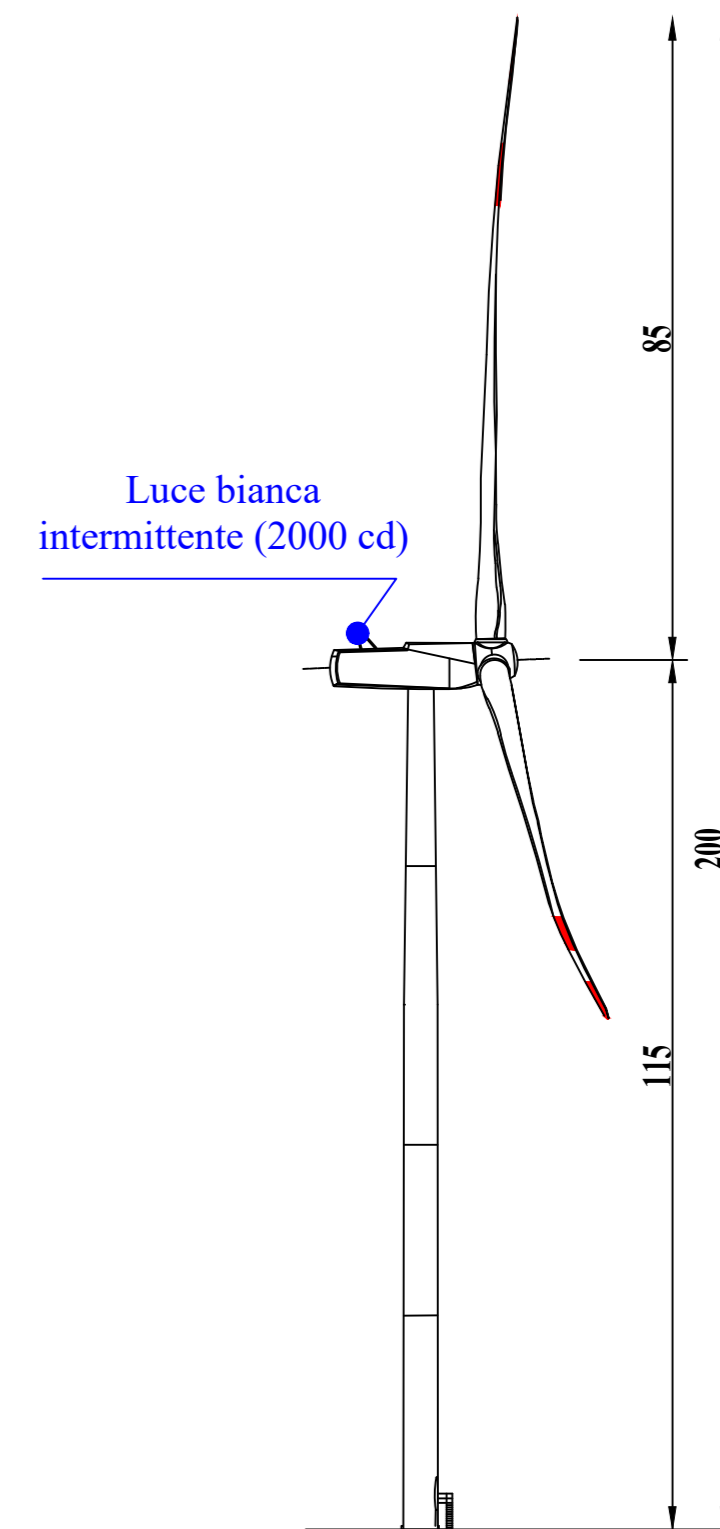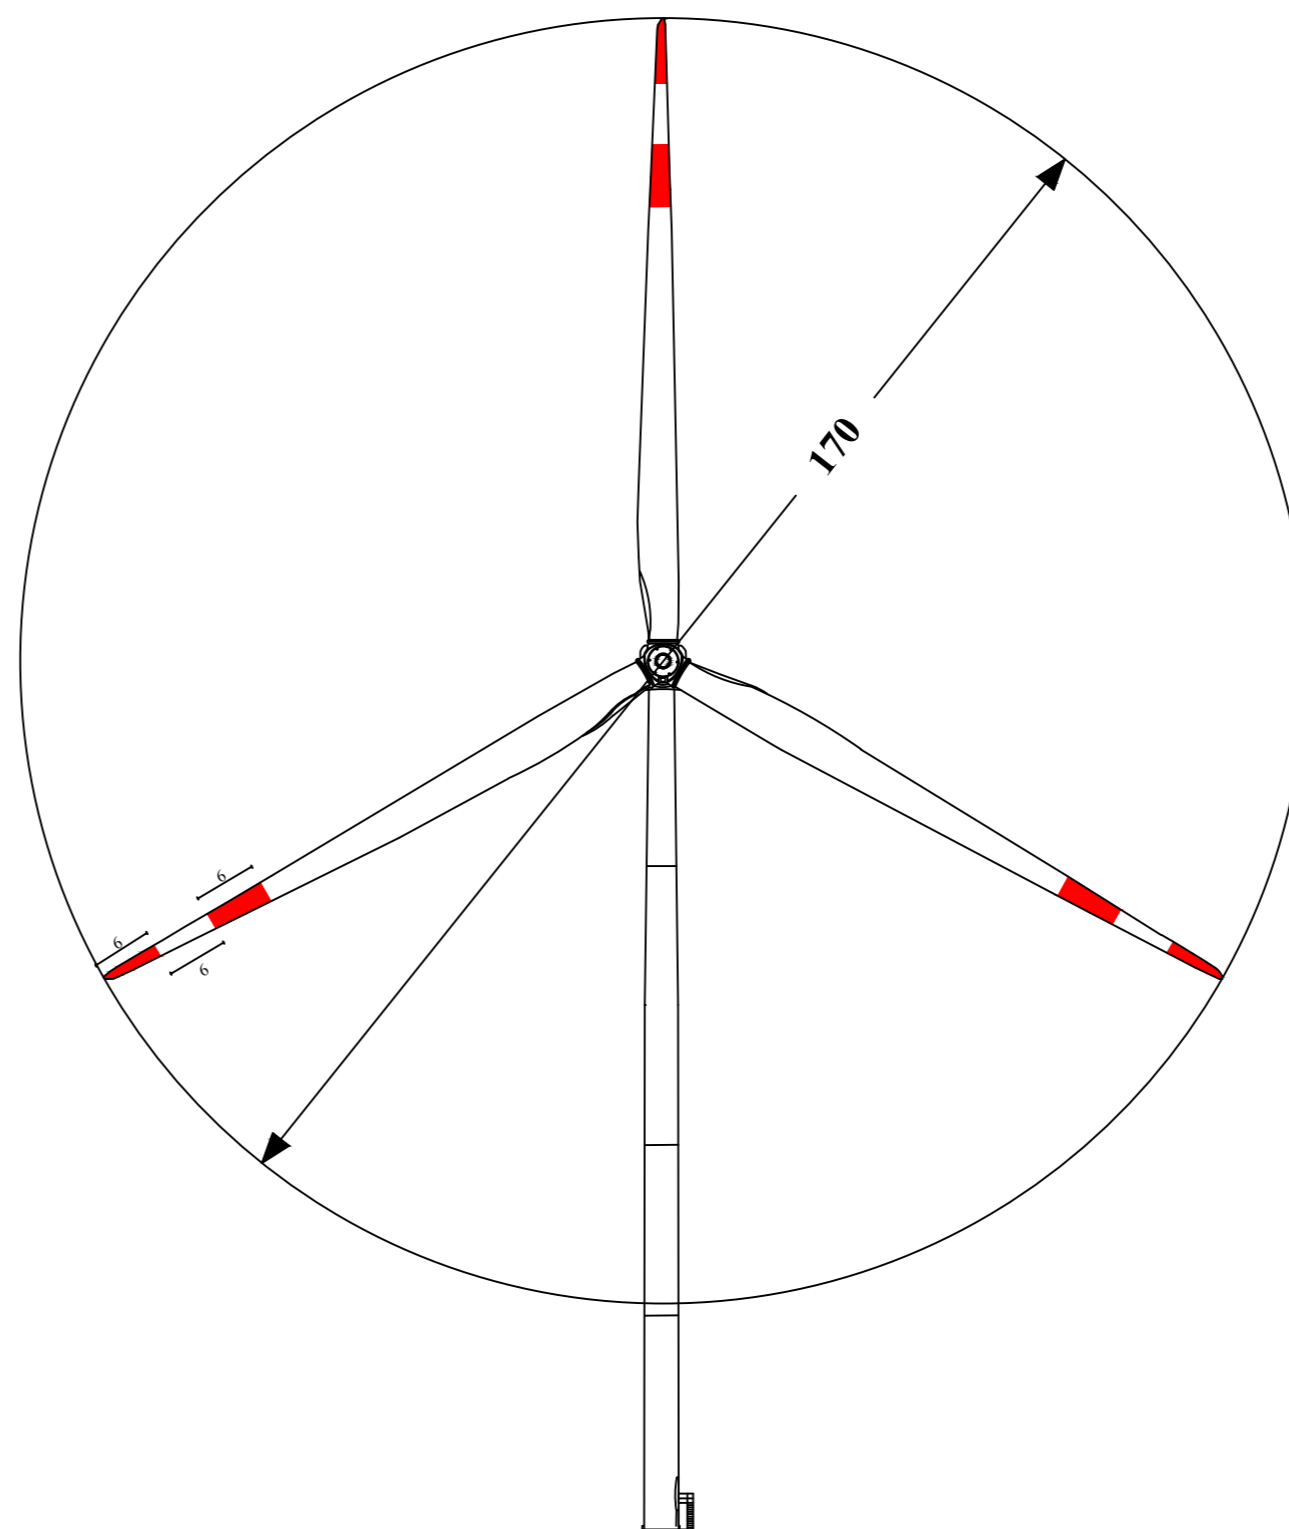

**TUTTI GLI AEROGENERATORI  
SARANNO PROVVISI DI SEGNALAZIONE  
CROMATICA (DIURNA) E LUMINOSA (NOTTURNA)**

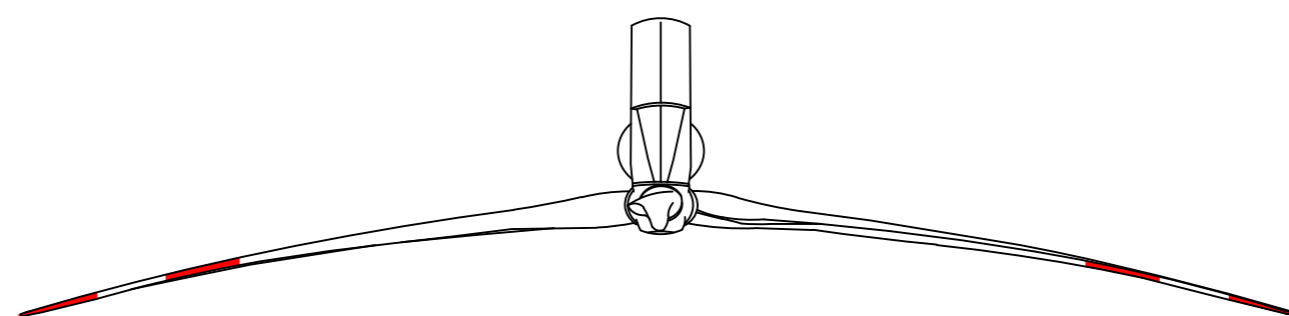


TAVOLA	TITOLO	COMMESSA	TIPOLOGIA		
<b>C15</b>	<b>Schema aerogeneratore tipo</b>	<b>21062</b>	<b>D</b>		
REVISIONE		CODICE ELABORATO			
<b>00</b>		<b>DW21062D-C15</b>			
FOGLIO		SOSTITUISCE	SOSTITUITO DA		
<b>1/1</b>		CODICE ELABORATO	CODICE ELABORATO		
	Tutte le informazioni tecniche contenute nel presente documento sono di proprietà esclusiva dello Studio Tecnico BFP S.r.l. e non possono essere riprodotte, divulgate o comunque utilizzate senza la sua preventiva autorizzazione scritta. All technical information contained in this document is the exclusive property of Studio Tecnico BFP S.r.l. and may neither be used nor disclosed without its prior written consent. (art. 2575 c.c.)	NOME FILE	SCALA		
		<b>DW21062D-C15.dwg</b>	<b>VARIE</b>		
REV	DATA	MODIFICA	DISEGNATO	CONTROLLATO	APPROVATO
00	12/07/2021	Emissione	Zingarelli	Miglionico	Pomponio
01					
02					
03					
04					
05					