

SORGENIA RENEWABLES s.r.l.

Via A. Algardi n. 4, 20148 Milano (MI)

PROGETTO DEFINITIVO
PER LA REALIZZAZIONE DI UN PARCO EOLICO
RICADENTE NEL COMUNE DI FERRANDINA (MT)
IN LOCALITA' SERRA S. PIETRO ED
OPERE DI CONNESSIONE NEL COMUNE DI GARAGUSO (MT)



Via Napoli, 36/37 - 70122 Bari - Italy
tel (+39) 080594361 - fax (+39) 0805937394
www.bfpgroup.net - info@bfpgroup.net
Autenda con Sistema di Qualità Certificato
UNI EN ISO 9001:2015
UNI EN ISO 14001:2015
UNI ISO 45001:2018

Tecnico
ing. Danilo Pomponio

Collaborazioni
ing. Milena Miglionico
ing. Antonio Crisafulli
ing. Tommaso Mancini
ing. Giovanna Scuderi
ing. Dionisio Staffieri
ing. Giuseppe Federico Zingarelli

Responsabile Commessa
ing. Danilo Pomponio

TAVOLA	TITOLO	COMMESSA	TIPOLOGIA
E02	PLANIMETRIA ELETTROMECCANICA, PIANTA E SEZIONI SOTTOSTAZIONE MT/AT	21062	D
REVISIONE		CODICE ELABORATO	
00		DW21062D-E02	
FOGLIO		SOSTITUISCE	SOSTITUITO DA
1/1		-	-
REV	DATA	MODIFICA	
00	15/06/2021	Emissione	
01			
02			
03			
04			
05			


Tutte le informazioni tecniche contenute nel presente documento sono di proprietà esclusiva della Studio Tecnico BFP S.r.l. e non possono essere riprodotte, divulgate o comunque utilizzate senza la sua preventiva autorizzazione scritta. All technical information contained in this document is the exclusive property of Studio Tecnico BFP S.r.l. and may neither be used nor disclosed without its prior written consent. (art. 2575 c.c.)

Disegno elaborato con sistema AUTOCAD. E' vietata la modifica manuale.

Mod. F-20/A1 rev.4 18.12.2010


LEGENDA

- SEZIONATORE DI NEUTRO TN
- TRASFORMATORE
- SCARICATORE
- TA
- INTERRUTTORE
- TV INDUTTIVO
- SEZIONATORE AT CON LAME DI TERRA
- SOSTEGNO TRIPOLARE
- CASTELLETTO RISALITA CAVI MT

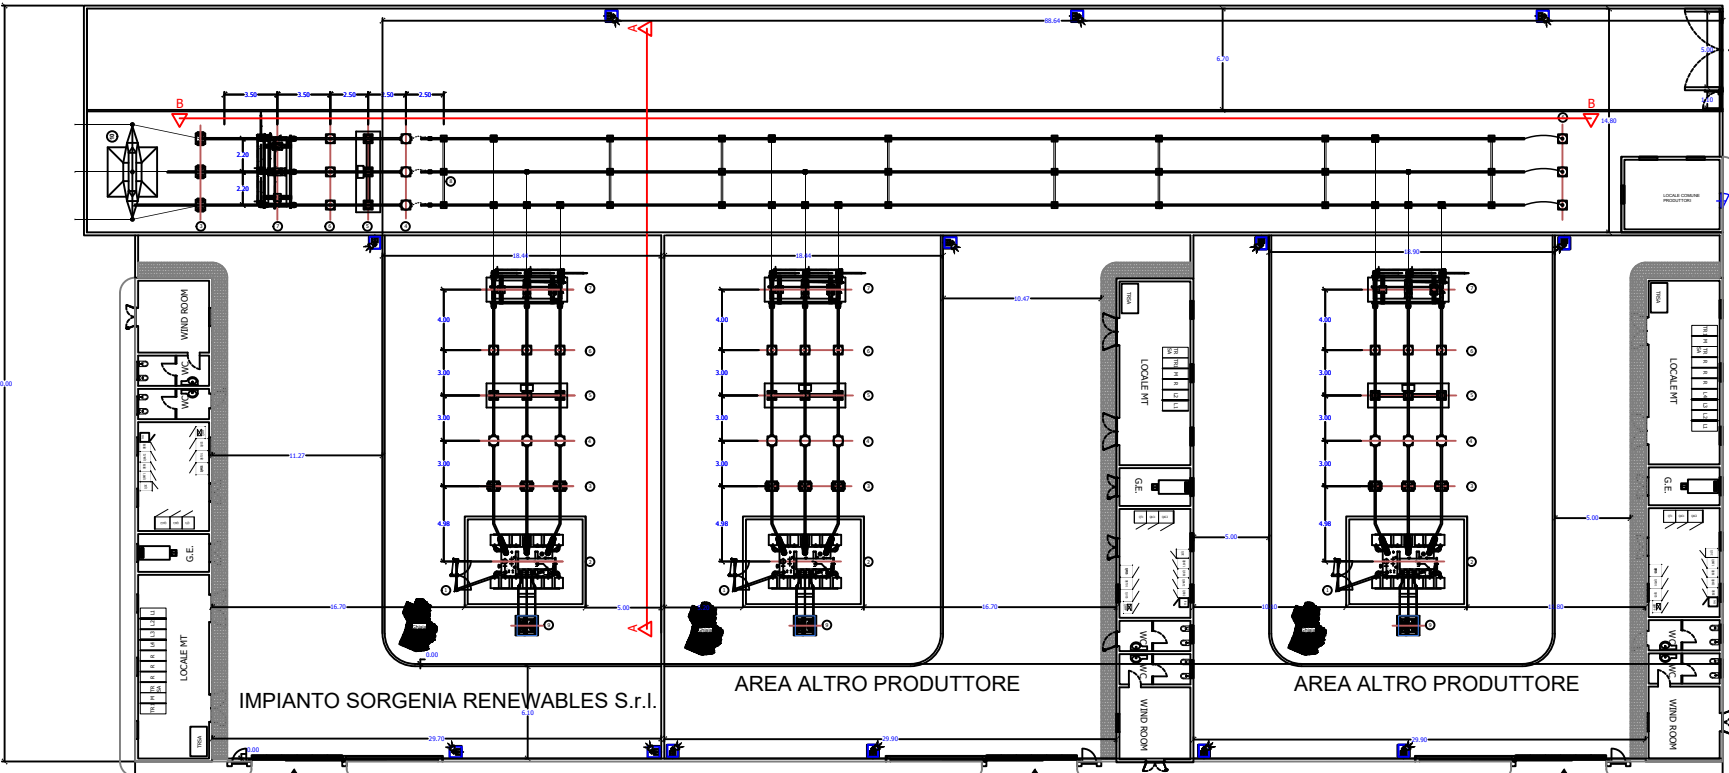


PLANIMETRIA SOTTOSTAZIONE

Scala 1:500

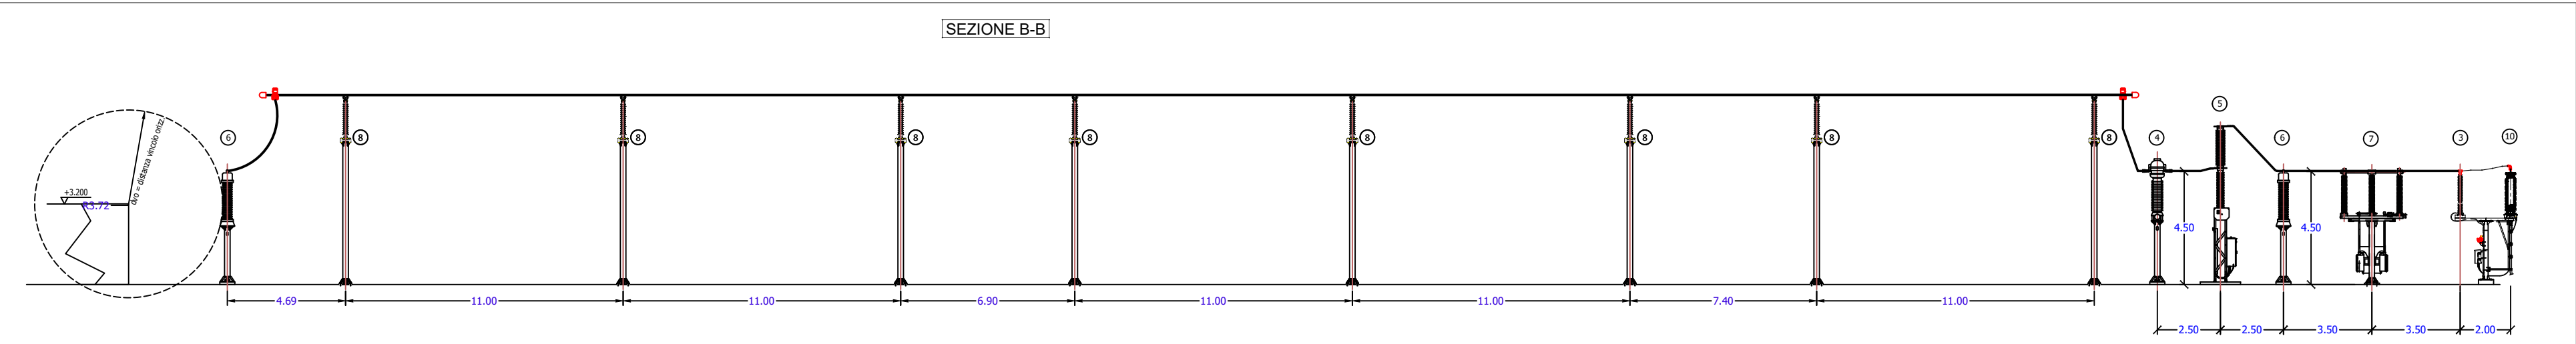

SEZIONE B-B

Scala 1:200

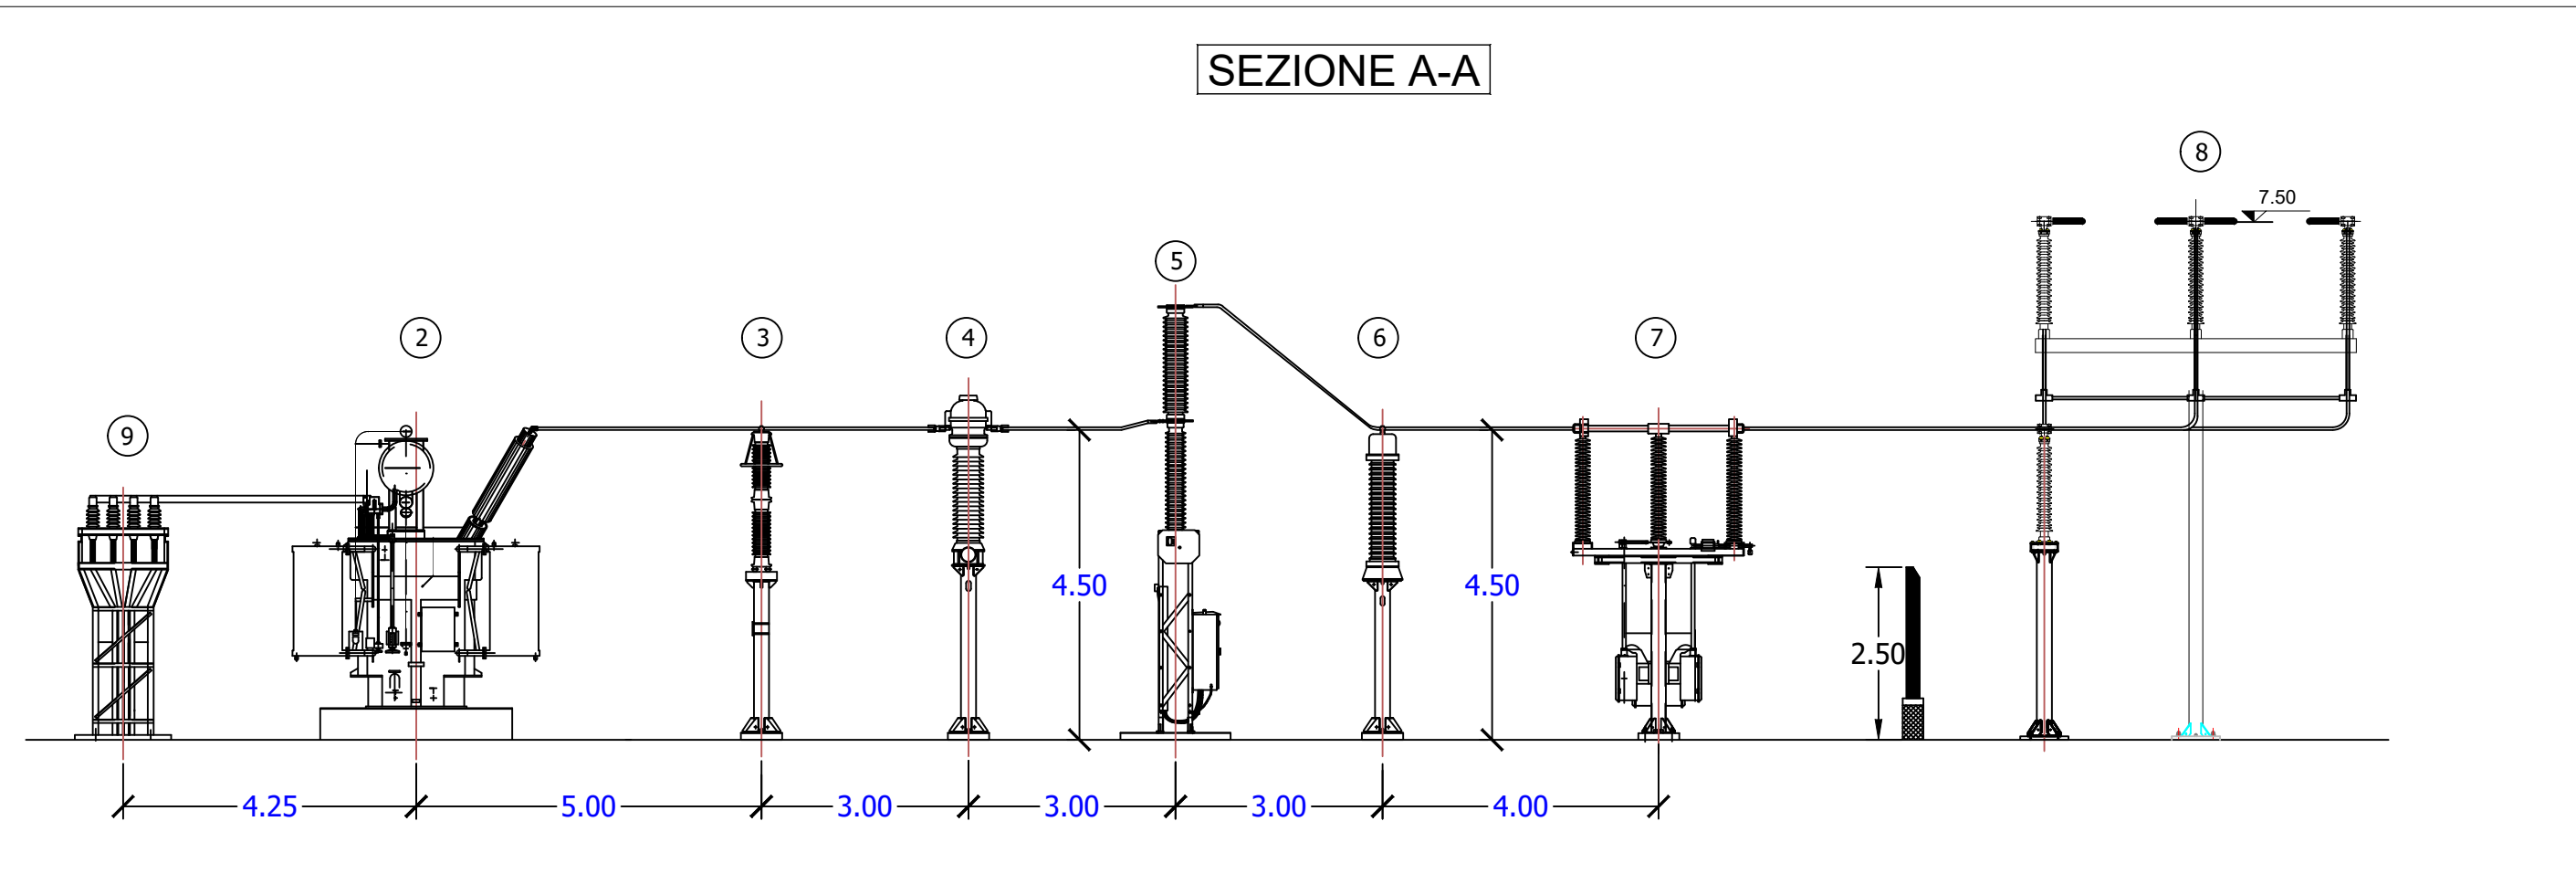

SEZIONE A-A

Scala 1:100