

**PROGETTO DEFINITIVO
PER LA REALIZZAZIONE DI UN PARCO EOLICO "RICADENTE NEL COMUNE DI FERRANDINA (MT) IN LOCALITA' SERRA S. PIETRO ED OPERE DI CONNESSIONE NEL COMUNE DI GARAGUSO (MT)**




Via Napoli, 363/1 - 70132 Bari - Italy
tel (+39) 0805046361 - fax (+39) 0805619384
www.bfpgroup.net - info@bfpgroup.net
Azienda con Sistema di Gestione Certificato
UNI EN ISO 9001:2015
UNI EN ISO 14001:2015
UNI ISO 45001:2018

Tecnico
ing. Danilo Pomponio

Collaborazioni
ing. Milena Miglionico
ing. Antonio Crisafulli
ing. Tommaso Mancini
ing. Giovanna Scuderi
ing. Dionisio Staffieri
ing. Giuseppe Federico Zingarelli

Responsabile commessa
ing. Danilo Pomponio

TAVOLA	TITOLO	COMMESSA	TIPOLOGIA
V21	PLANIMETRIA DISTANZA VERIFICA FABBRICATI	21021	D
REVISIONE		CODICE ELABORATO	
01		DW21062D-V21	
FOGLIO	Tutte le informazioni tecniche contenute nel presente documento sono di proprietà esclusiva dello Studio Tecnico BFP S.r.l. e non possono essere riprodotte, divulgate o comunque utilizzate senza la sua preventiva autorizzazione scritta. All technical information contained in this document is the exclusive property of Studio Tecnico BFP S.r.l. and may neither be used nor disclosed without its prior written consent. (art. 2575 c.c.)	SOSTITUISCE	SOSTITUITO DA
1/1		CODICE ELABORATO	CODICE ELABORATO
REV	DATA	MODIFICA	SCALA
00	23/07/2021	Emissione	1:20.000
01	24/11/2021	Revisione	
02			
03			
04			
05			

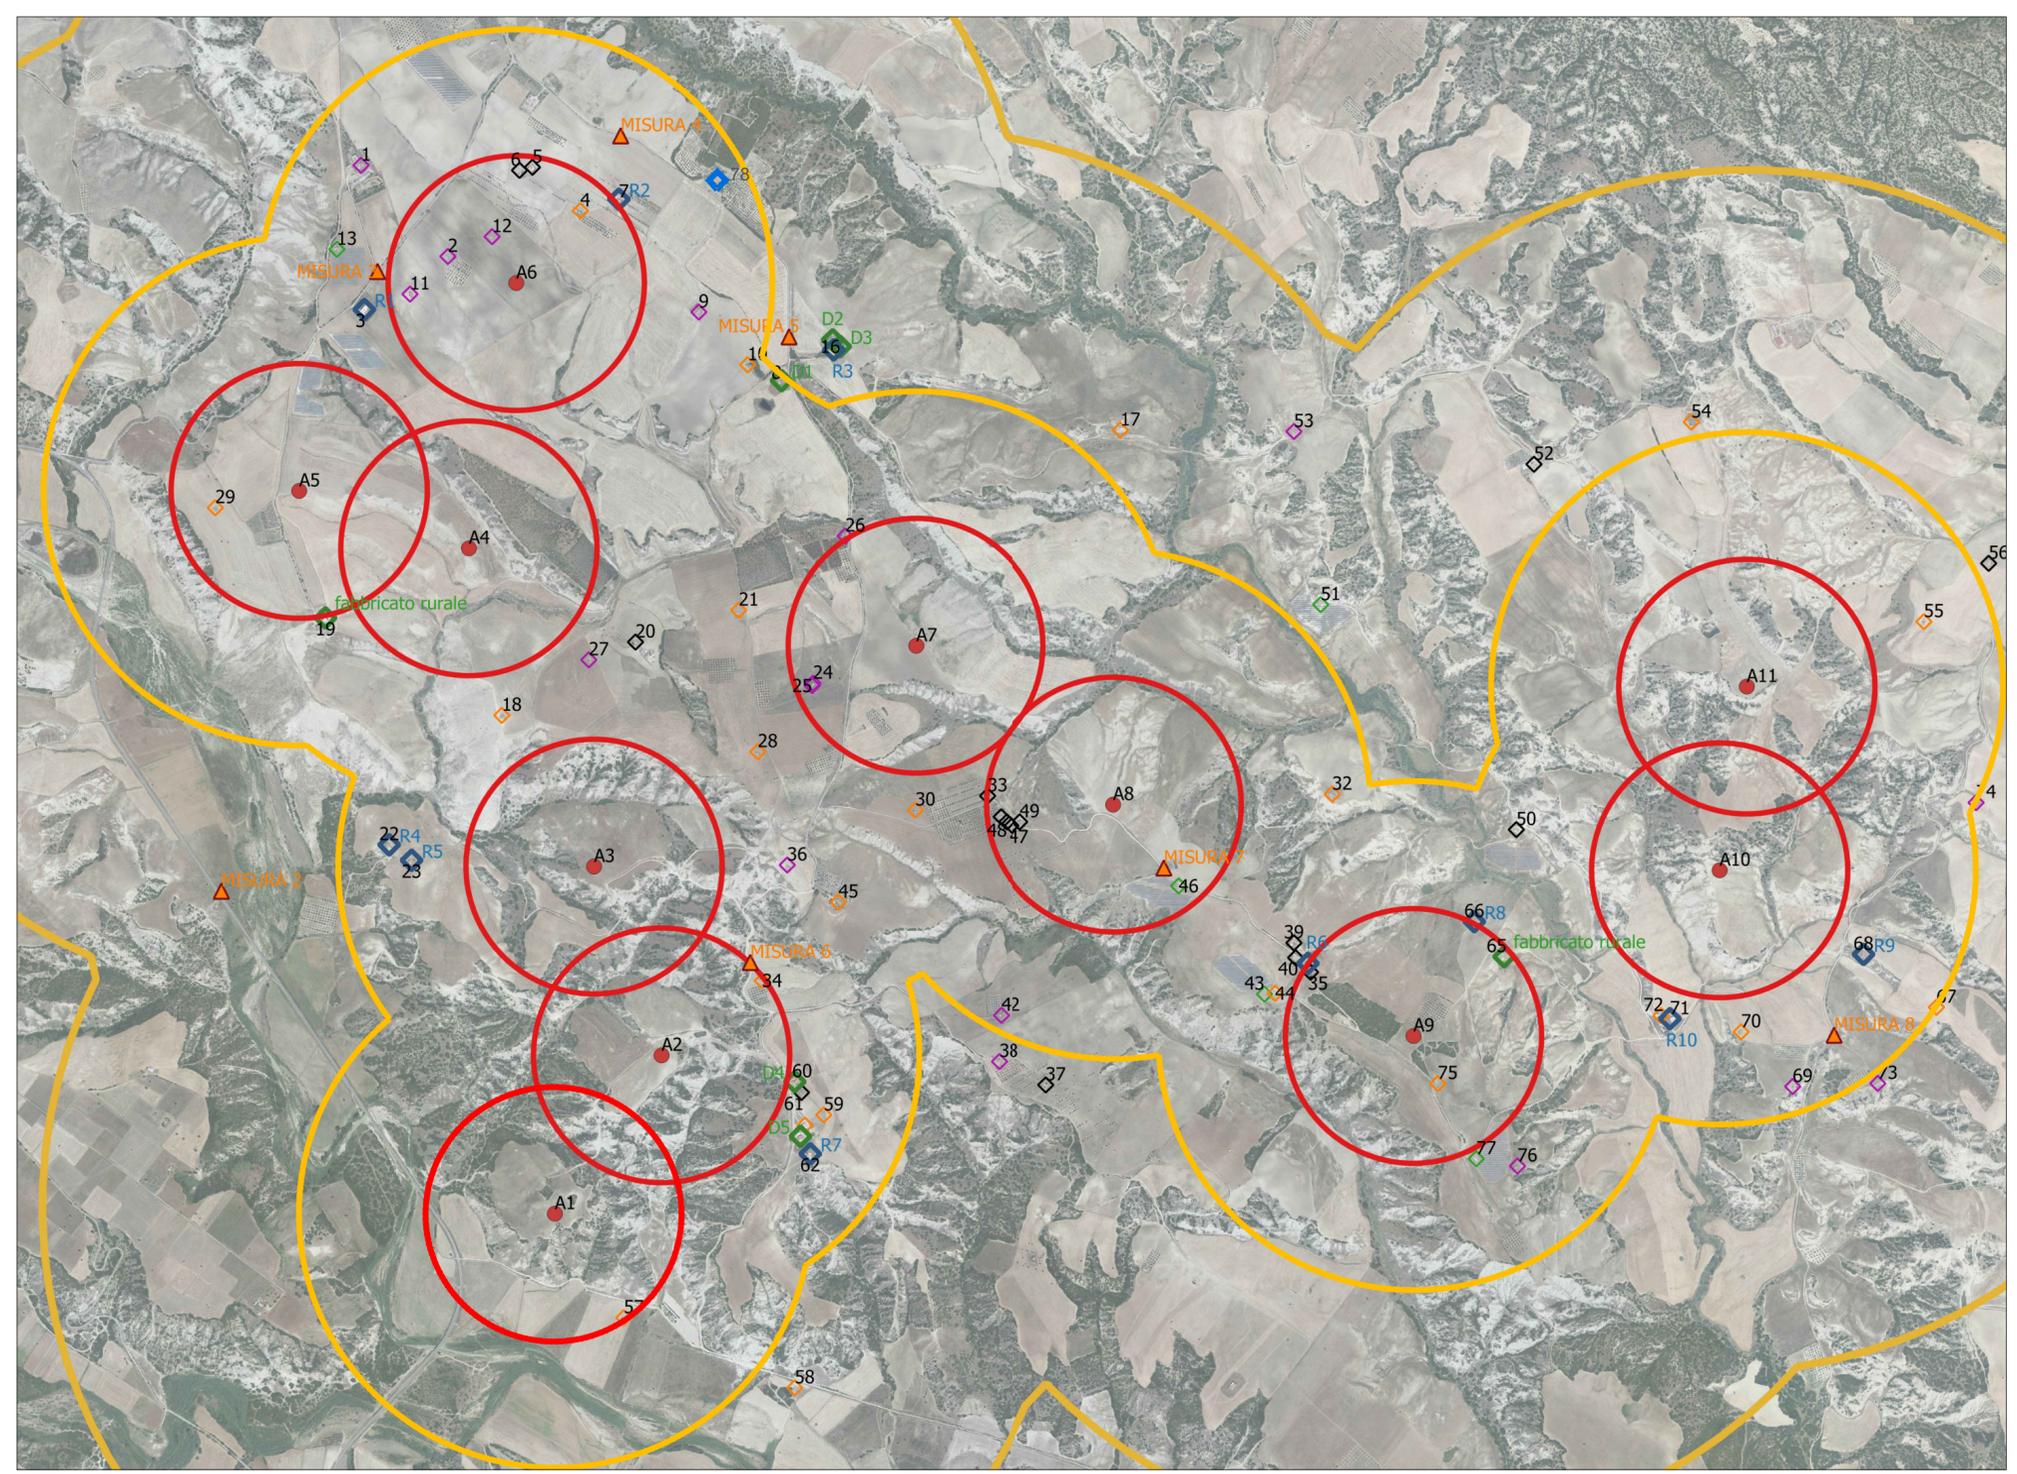

LEGENDA

Ferrandina

- aerogeneratori [11]
- ▲ punti misura acustica
- buffer 500 m
- buffer 1000 m
- ◇ civile abitazioni- A
- ◇ D10

ricettori

- ◇ A/3
- ◇ A/4
- ◇ C/2
- ◇ C/6
- ◇ D/1
- ◇ D/10
- ◇ F/2
- ◇ NC
- ◇ fabbricato rurale

Agea_ortofoto_2017