

Il presente disegno e' di proprieta' aziendale - La Societa' tutelera' i propri diritti a termine di legge.



COROGRAFIA Scala 1:500.000



1	21/10/2021	EMISSIONE PER OTTEMPERANZA OSSERVAZIONI DELLA REGIONE AUTONOMA SARDEGNA (prot. DGA N. 68786 del 25/06/2021)	F. CRISTOFARO	G. CANNITO L. D'ANDREA	R. BOZZINI S. SCANDALE
0	01/04/2021	EMISSIONE PER PERMESSI	F. CRISTOFARO	G. CANNITO L. D'ANDREA	R. BOZZINI S. SCANDALE
INDICE	DATA	REVISIONI	ELABORATO	VERIFICATO	APPROVATO
			PROGETTISTA  Rif TPIDL: 080643C001-DW-3252-023 TECHNIP ITALY DIREZIONE LAVORI S.p.A.		
Metanodotto: VIRTUAL PIPELINE SARDEGNA - RETE ENERGETICA TRATTO CENTRO DN VARI - DP 75 bar			Dis. PG-PMA-00001 Fg. 1 di 7		
PIANO DI MONITORAGGIO AMBIENTALE			Comm. Sostituisce il Sostituito dal		
INDICE	1				
Scala	1:10000				

Progetto: VIRTUAL PIPELINE SARDEGNA – RETE ENERGETICA
 TRATTO CENTRO – Met. DER. PER ARBOREA
 DN 100 (4") DP 75 bar

PIANO DI MONITORAGGIO AMBIENTALE


1	21/10/2021	EMISSIONE PER OTTEMPERANZA OSSERVAZIONI DELLA REGIONE AUTONOMA SARDEGNA (prot. DGA N. 68786 del 25/06/2021)	F. CRISTOFARO	G. CANNITO	R. BOZZINI	Foglio 2 di 7
0	01/04/2021	EMISSIONE PER PERMESSI	F. CRISTOFARO	G. CANNITO	R. BOZZINI	
INDICE	DATA	REVISIONI	ELABORATO	VERIFICATO	APPROVATO	Scala 1:10000



PG-PMA-00001
 Comm. NQ/E19001/L38

C.T.R. F. 539010

C.T.R. F. 538040

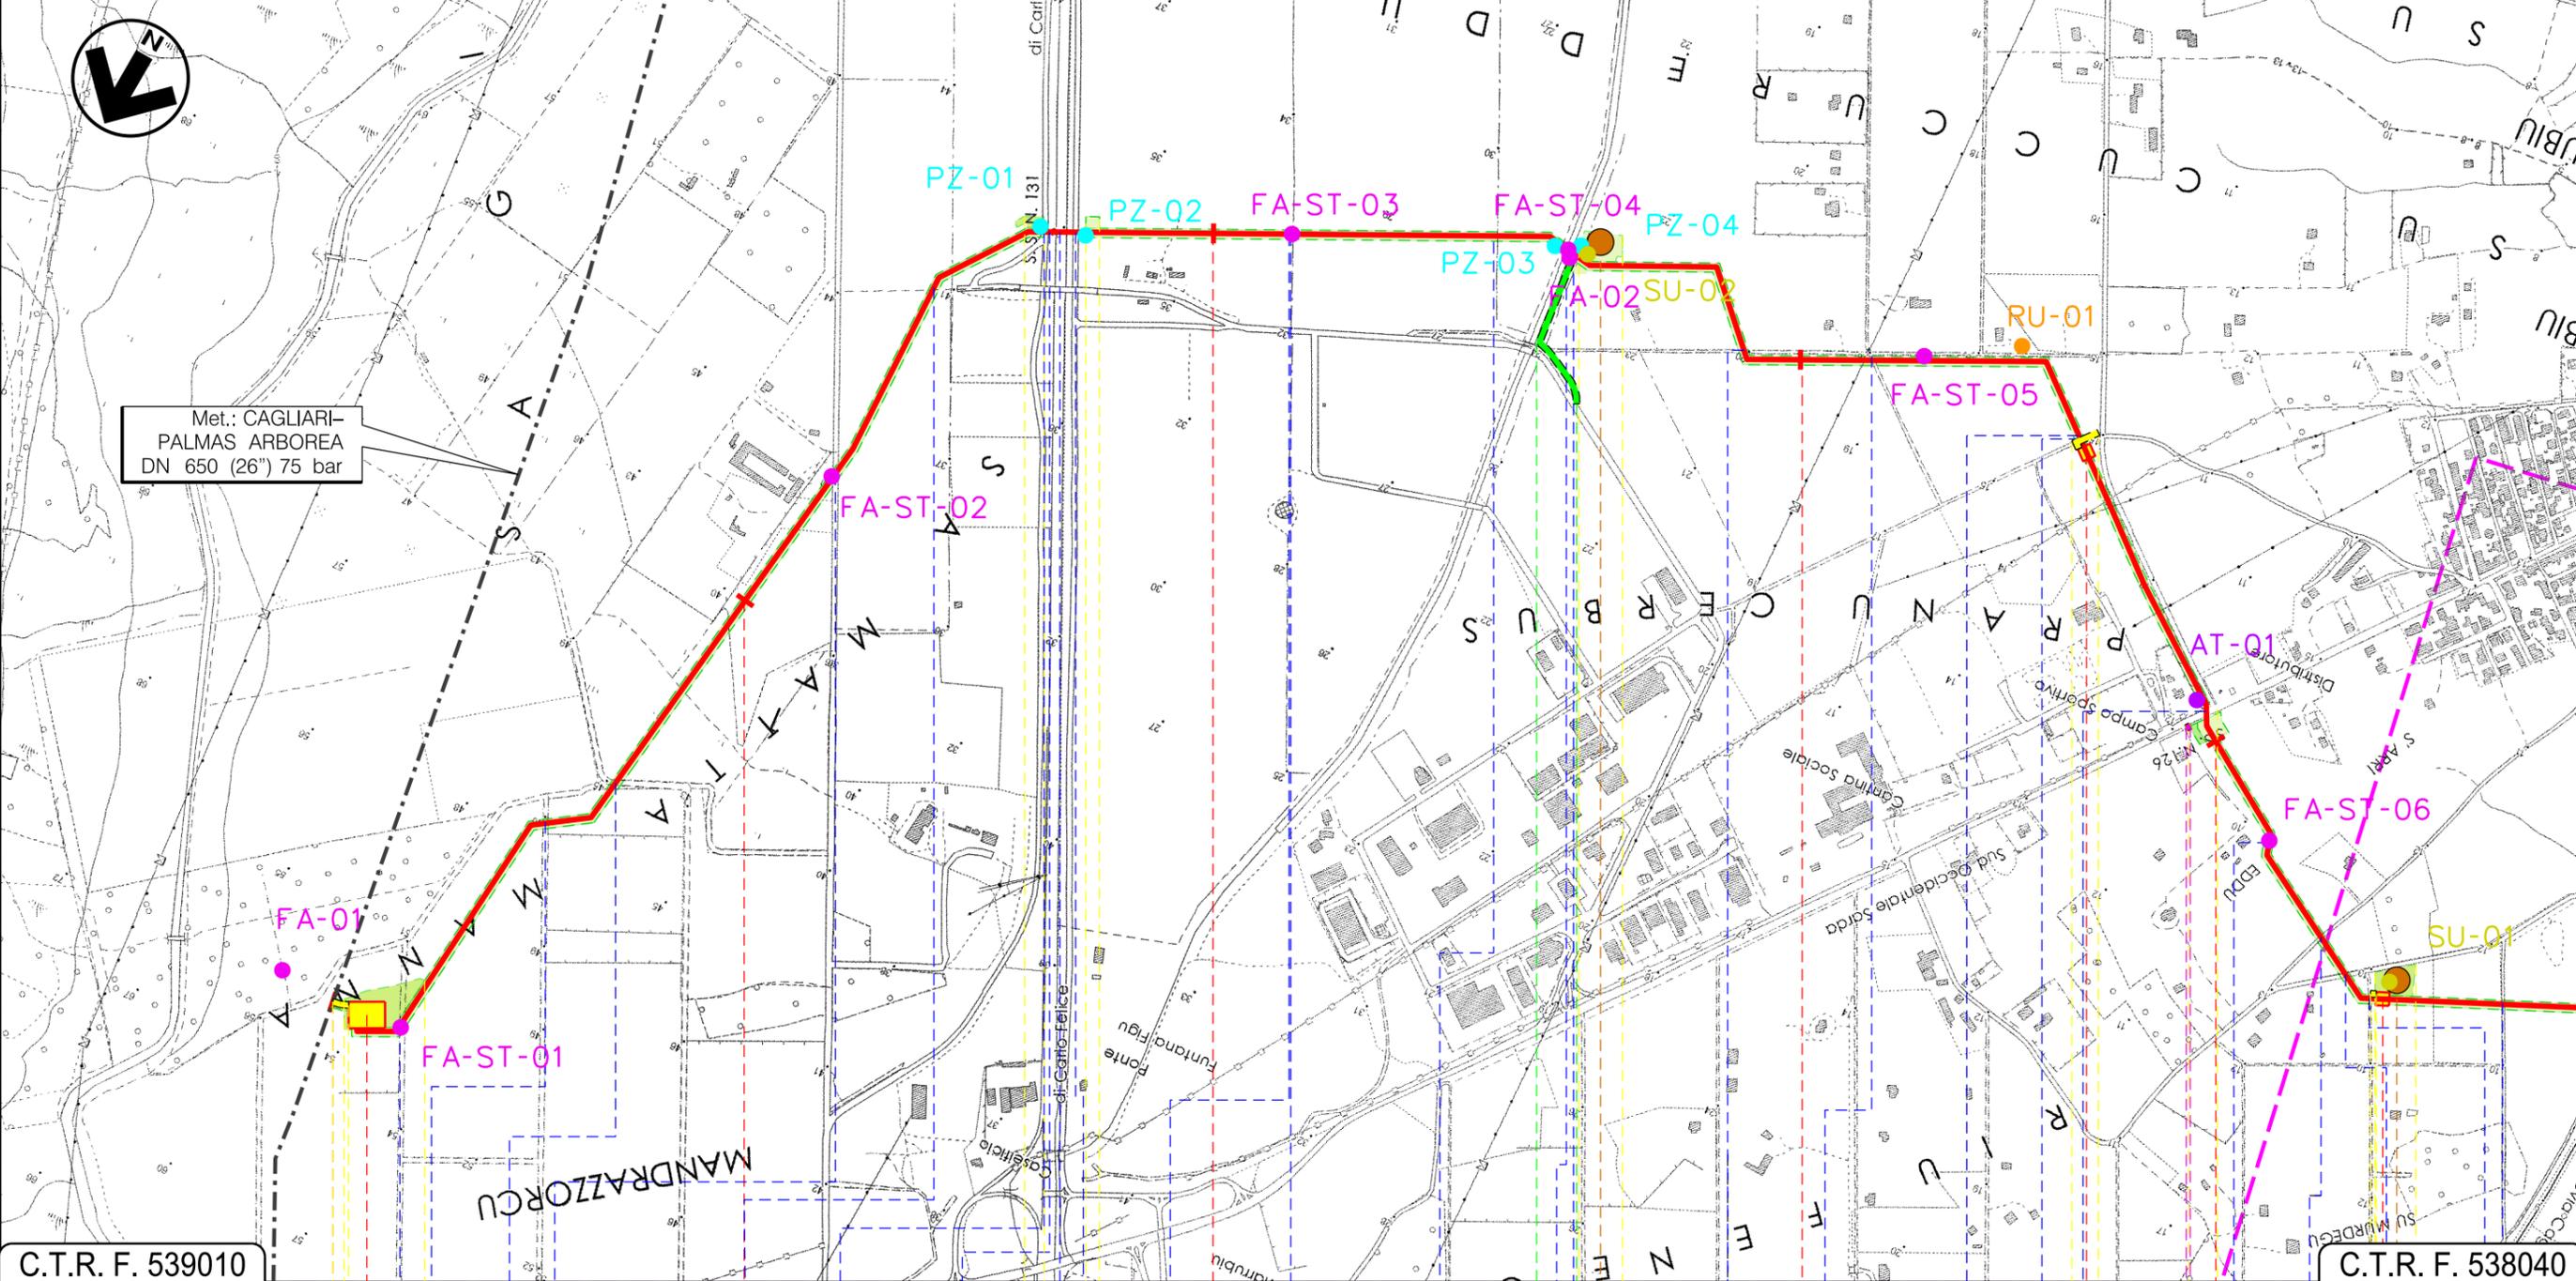


Met.: CAGLIARI-PALMAS ARBOREA
 DN 650 (26") 75 bar

C.T.R. F. 539010

C.T.R. F. 538040

0 0+025 1 2 3 3+520 4 4+485

MARRUBIU
 ORISTANO

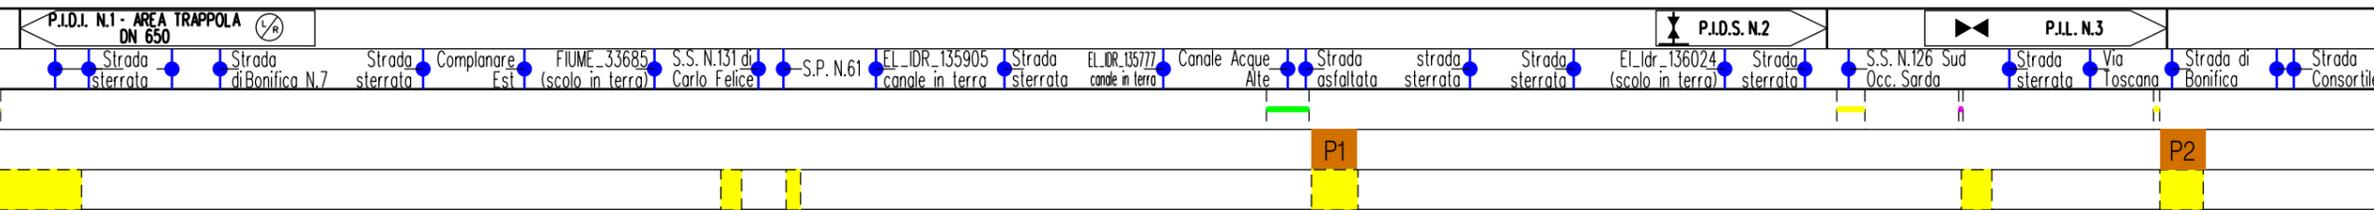

Progetto: VIRTUAL PIPELINE SARDEGNA – RETE ENERGETICA
 TRATTO CENTRO – Met. DER. PER ARBOREA
 DN 100 (4") DP 75 bar

PIANO DI MONITORAGGIO AMBIENTALE

1	21/10/2021	EMISSIONE PER OTTEMPERANZA OSSERVAZIONI DELLA REGIONE AUTONOMA SARDEGNA (prot. DGA N. 68786 del 25/06/2021)	F. CRISTOFARO	G. CANNITO L. D'ANDREA	R. BOZZINI S. SCANDALE
0	01/04/2021	EMISSIONE PER PERMESSI	F. CRISTOFARO	G. CANNITO L. D'ANDREA	R. BOZZINI S. SCANDALE
INDICE	DATA	REVISIONI	ELABORATO	VERIFICATO	APPROVATO


Foglio
3
 di 7
 Scala
1:10000



PG-PMA-00001
 Comm. NQ/E19001/L38

C.T.R. F. 538040

C.T.R. F. 538040

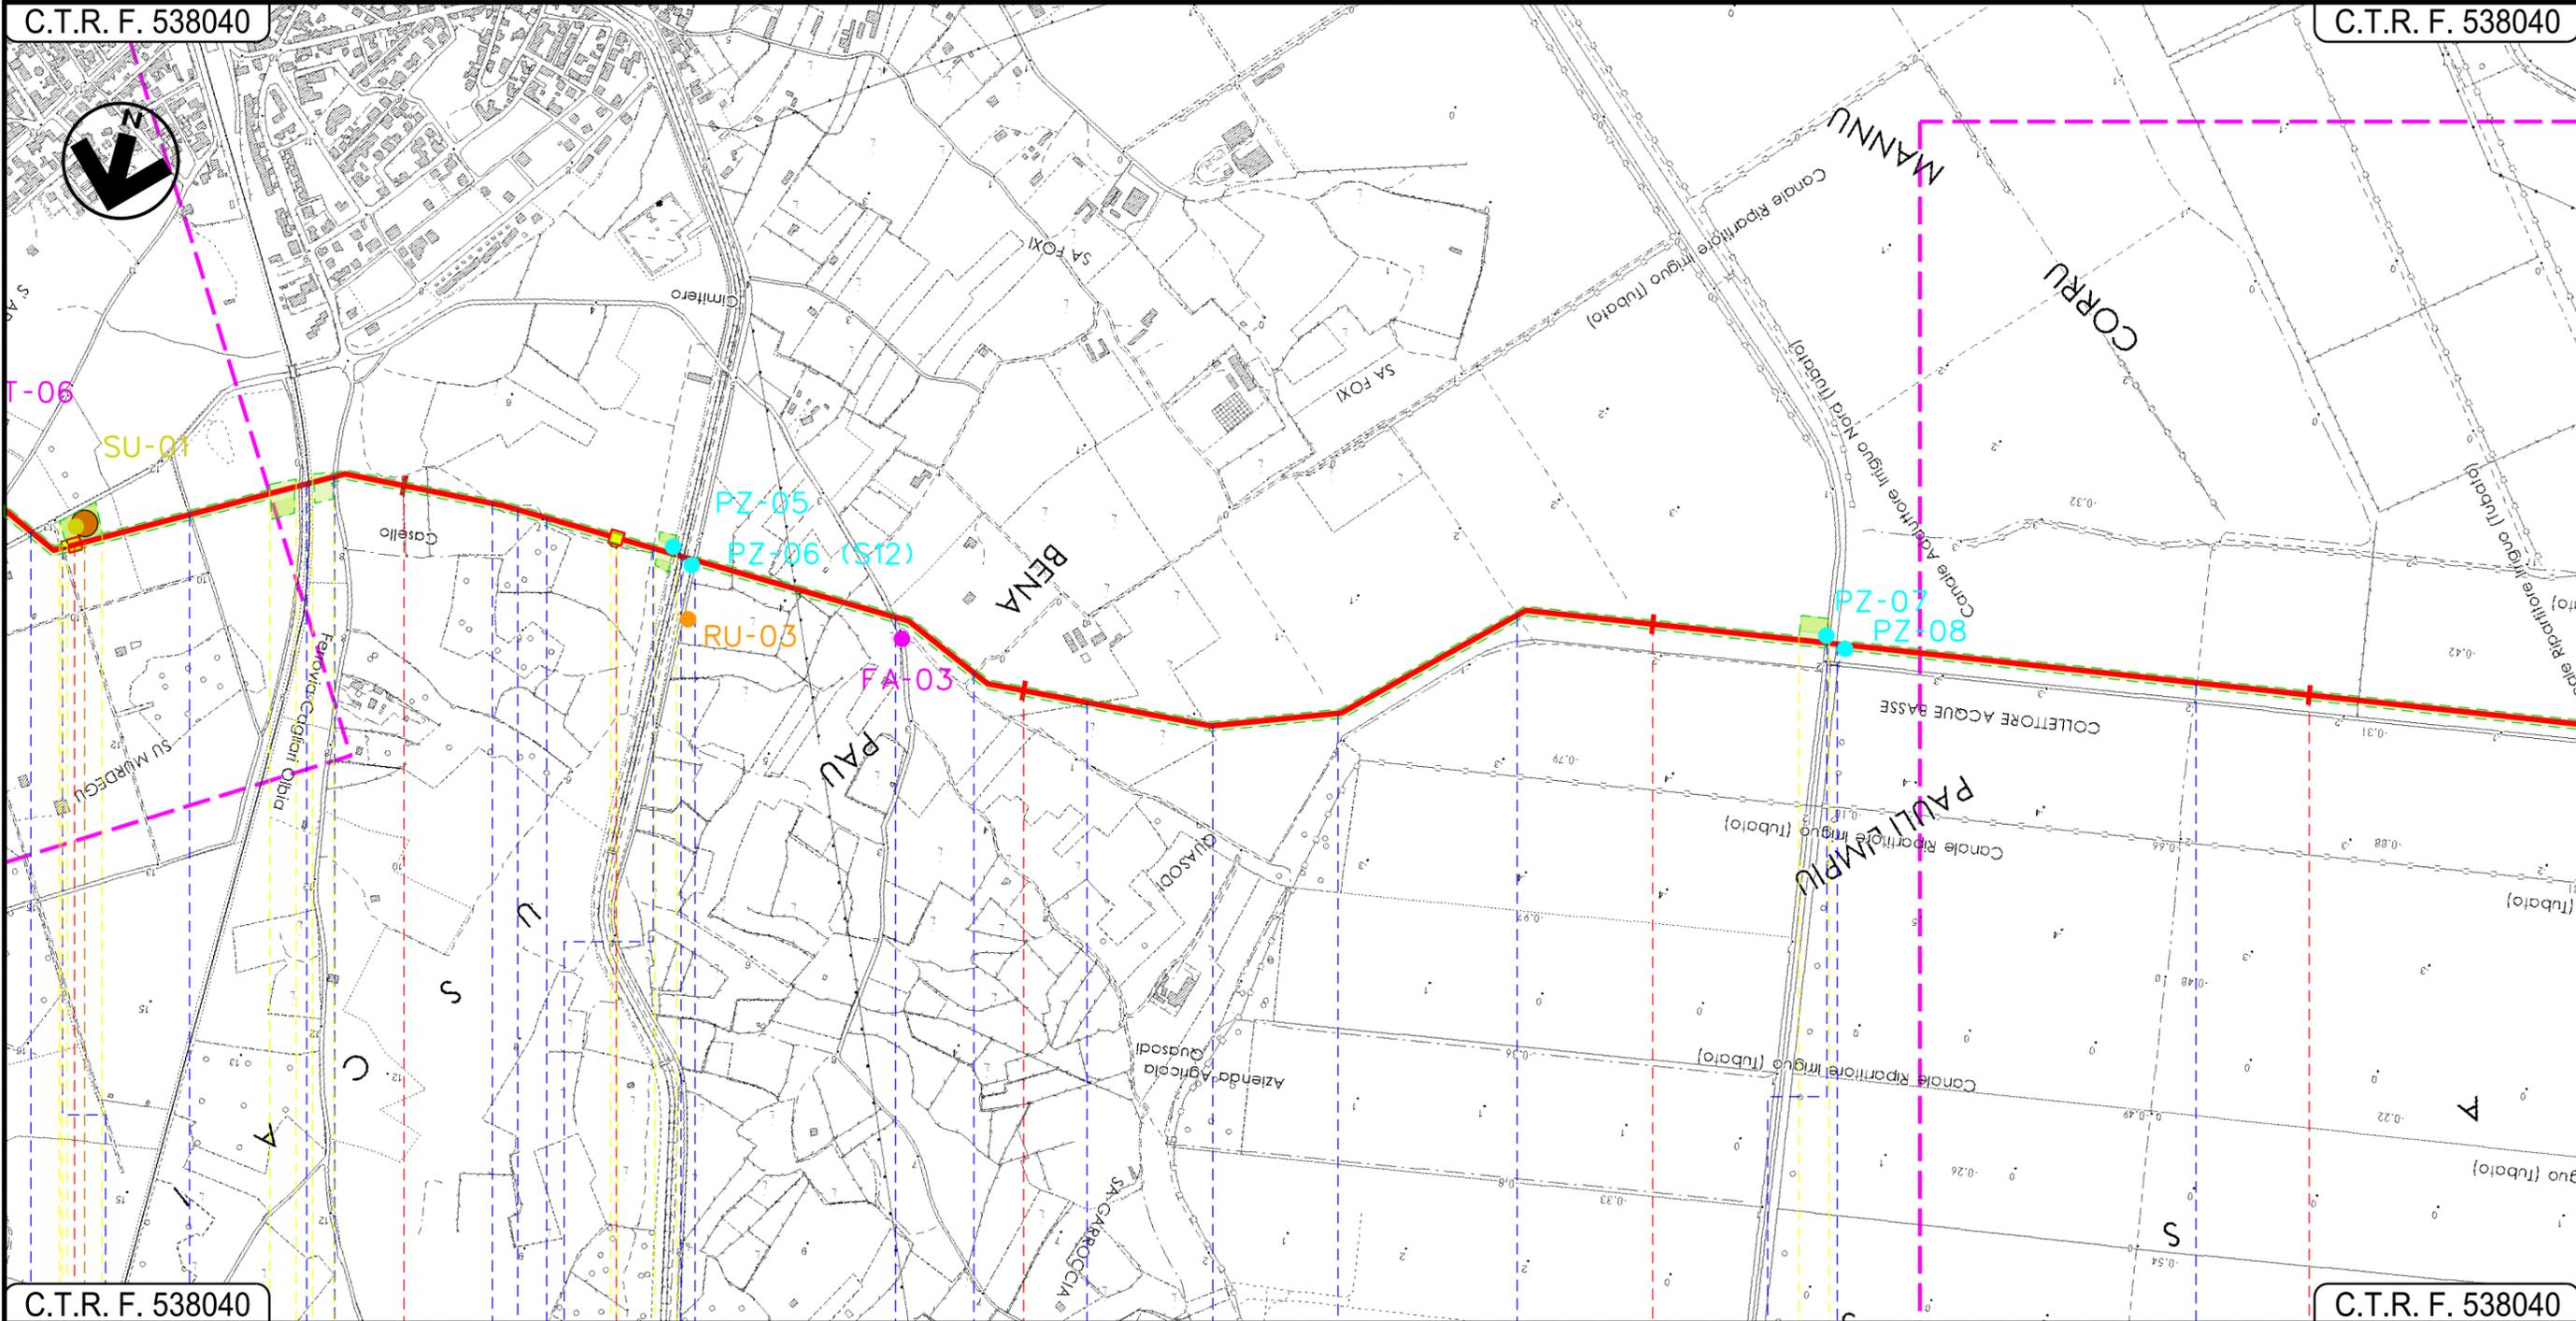

C.T.R. F. 538040

C.T.R. F. 538040


4+485 5 5+330 6 7 8

MARRUBIU

ARBOREA

TERRALBA

ORISTANO

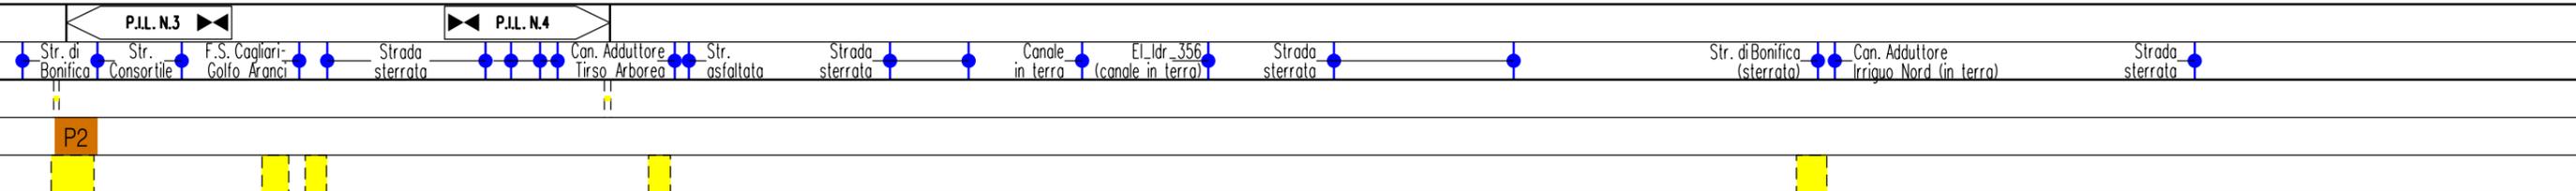

Progetto: VIRTUAL PIPELINE SARDEGNA – RETE ENERGETICA
 TRATTO CENTRO – Met. DER. PER ARBOREA
 DN 100 (4") DP 75 bar

PIANO DI MONITORAGGIO AMBIENTALE

1	21/10/2021	EMISSIONE PER OTTEMPERANZA OSSERVAZIONI DELLA REGIONE AUTONOMA SARDEGNA (prot. DGA N. 68786 del 25/06/2021)	F. CRISTOFARO	G. CANNITO L. D'ANDREA	R. BOZZINI S. SCANDALE
0	01/04/2021	EMISSIONE PER PERMESSI	F. CRISTOFARO	G. CANNITO L. D'ANDREA	R. BOZZINI S. SCANDALE
INDICE	DATA	REVISIONI	ELABORATO	VERIFICATO	APPROVATO


Foglio
4
di 7
Scala
1:10000



PG-PMA-00001
Comm. NQ/E19001/L38

C.T.R. F. 538040

C.T.R. F. 538070

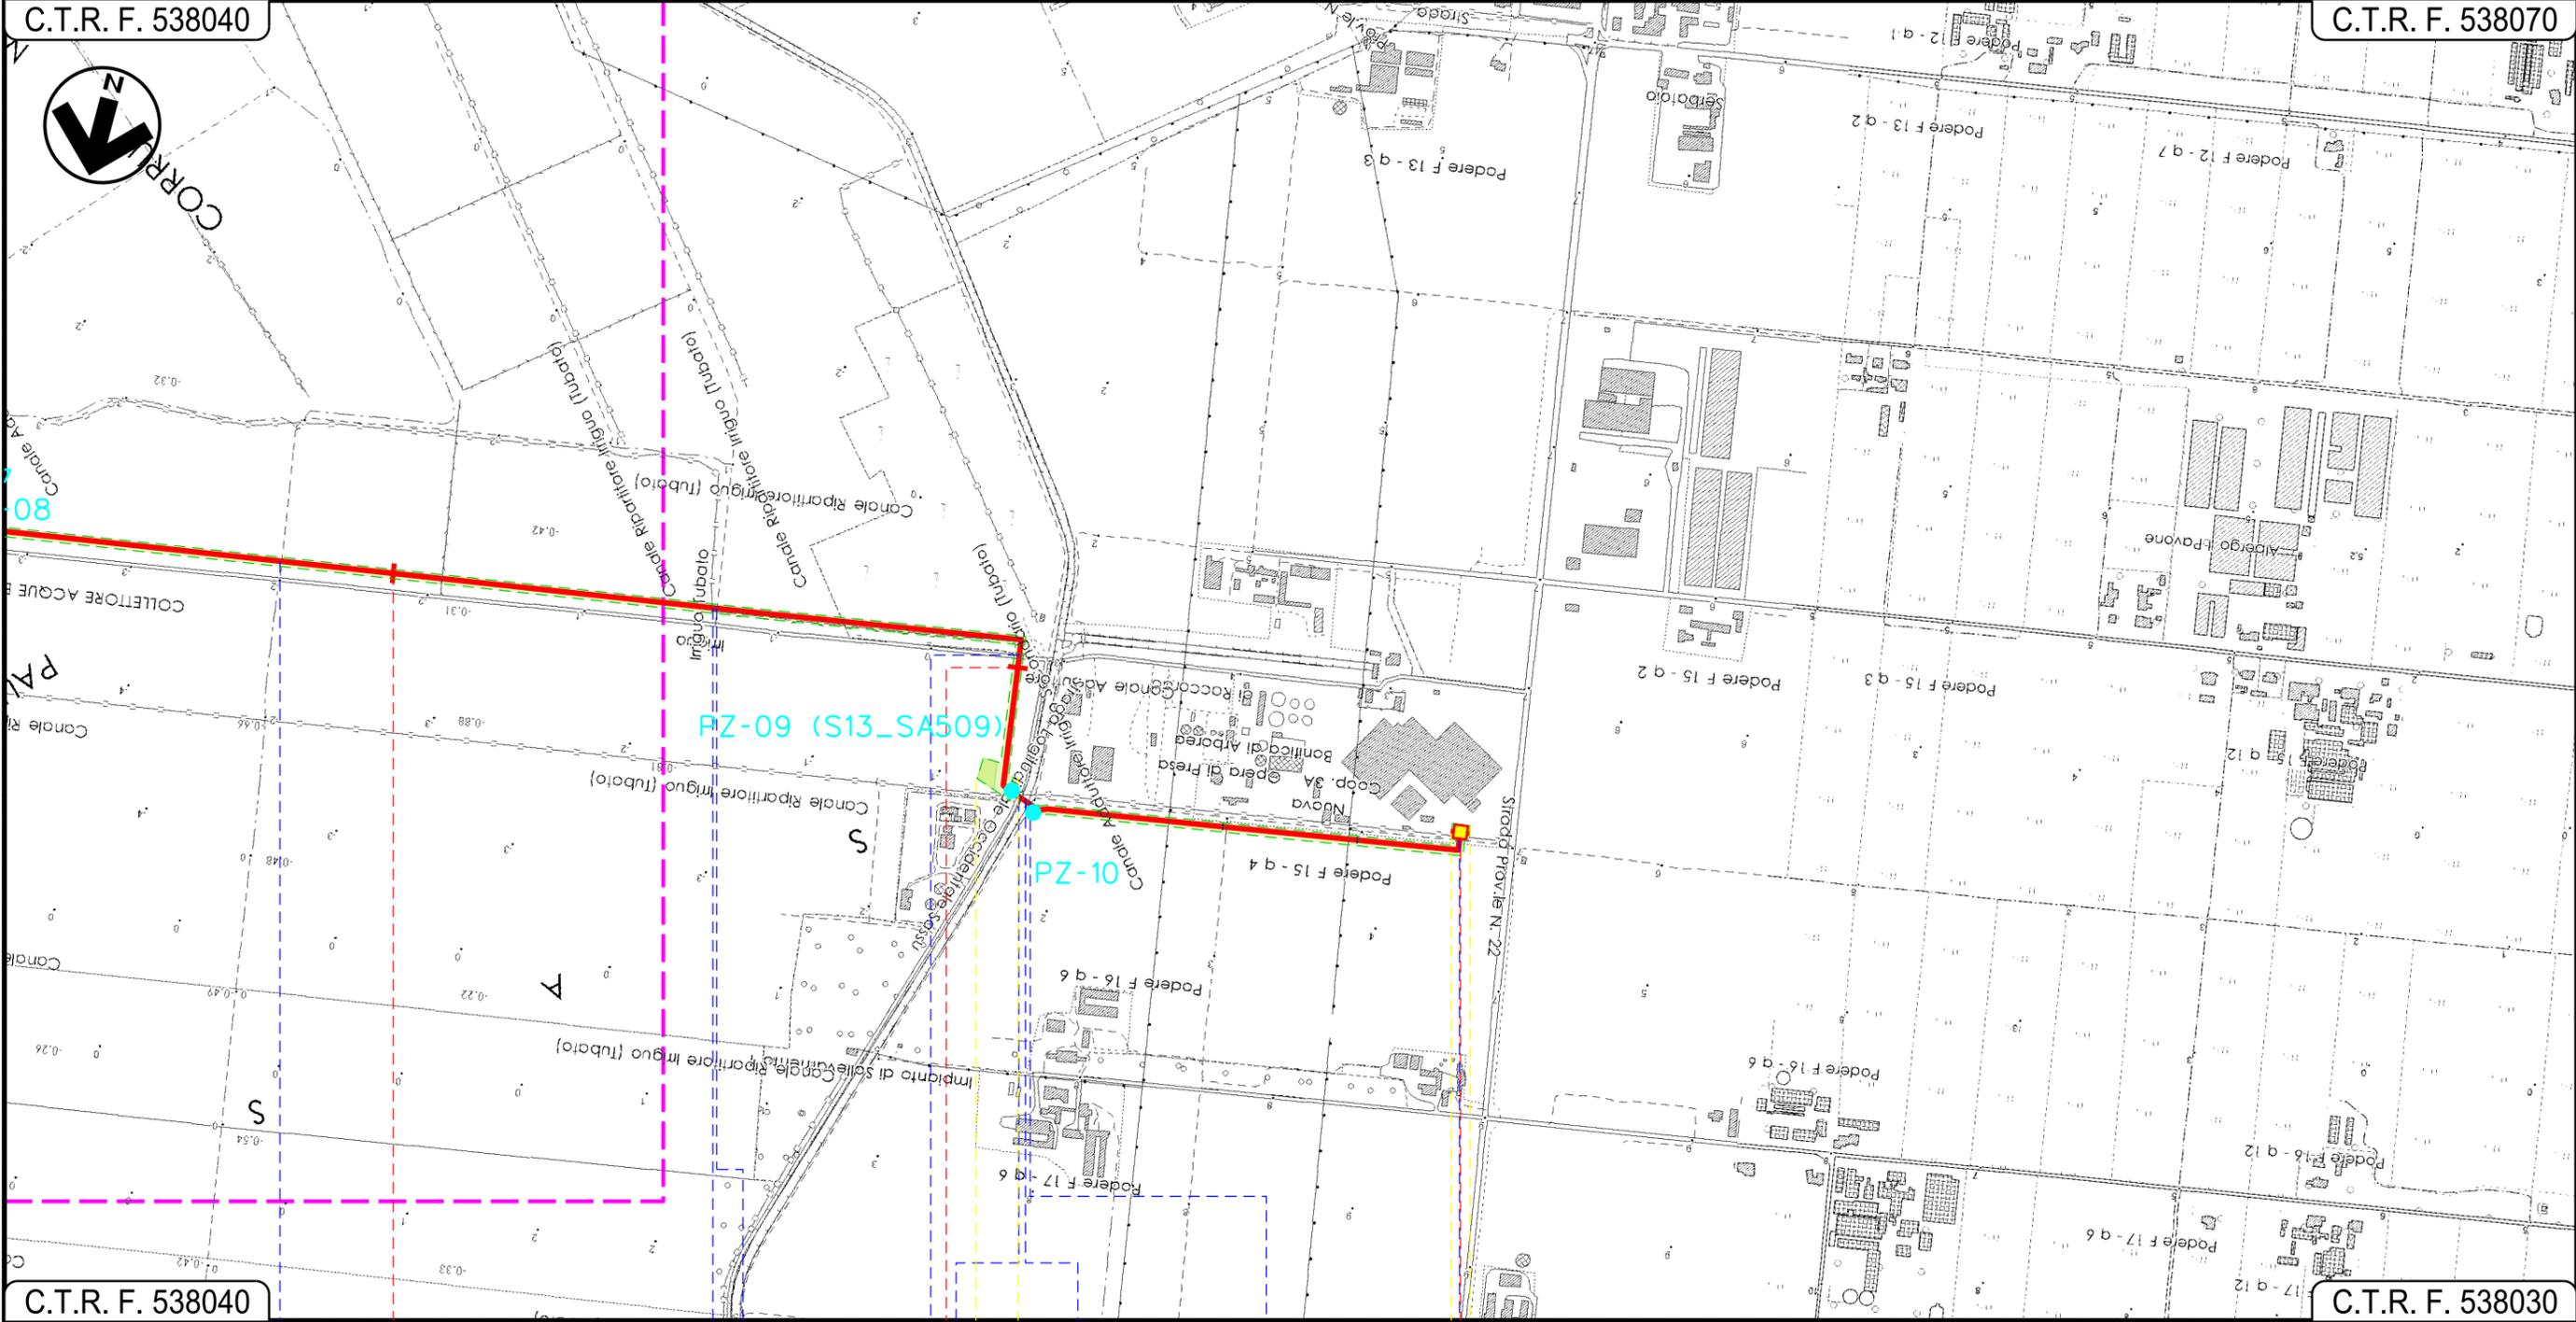

C.T.R. F. 538040


C.T.R. F. 538030

8 9 9+910

TERRALBA

ARBOREA

ORISTANO

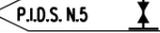

- Strada sterrata
- Canale Irriguo tubato
- Via Genova
- Str. asfaltata (di serv. al canale)
- Canale Adduttore irriguo cls (canale acque medie)
- Strada sterrata
- Strada 15 Est

Progetto: VIRTUAL PIPELINE SARDEGNA – RETE ENERGETICA
 TRATTO CENTRO – Met. ALLACCIAMENTO. HIGAS
 DN 650 (26") DP 75 bar

PIANO DI MONITORAGGIO AMBIENTALE

1	21/10/2021	EMISSIONE PER OTTEMPERANZA OSSERVAZIONI DELLA REGIONE AUTONOMA SARDEGNA (prot. DGA N. 68786 del 25/06/2021)	F. CRISTOFARO	G. CANNITO L. D'ANDREA	R. BOZZINI S. SCANDALE
0	01/04/2021	EMISSIONE PER PERMESSI	F. CRISTOFARO	G. CANNITO L. D'ANDREA	R. BOZZINI S. SCANDALE
INDICE	DATA	REVISIONI	ELABORATO	VERIFICATO	APPROVATO

Foglio
5
 di 7
 Scala
1:10000




PG-PMA-00001
 Comm. NO/E19001/L36

C.T.R. F. 528110


C.T.R. F. 528120

C.T.R. F. 528160

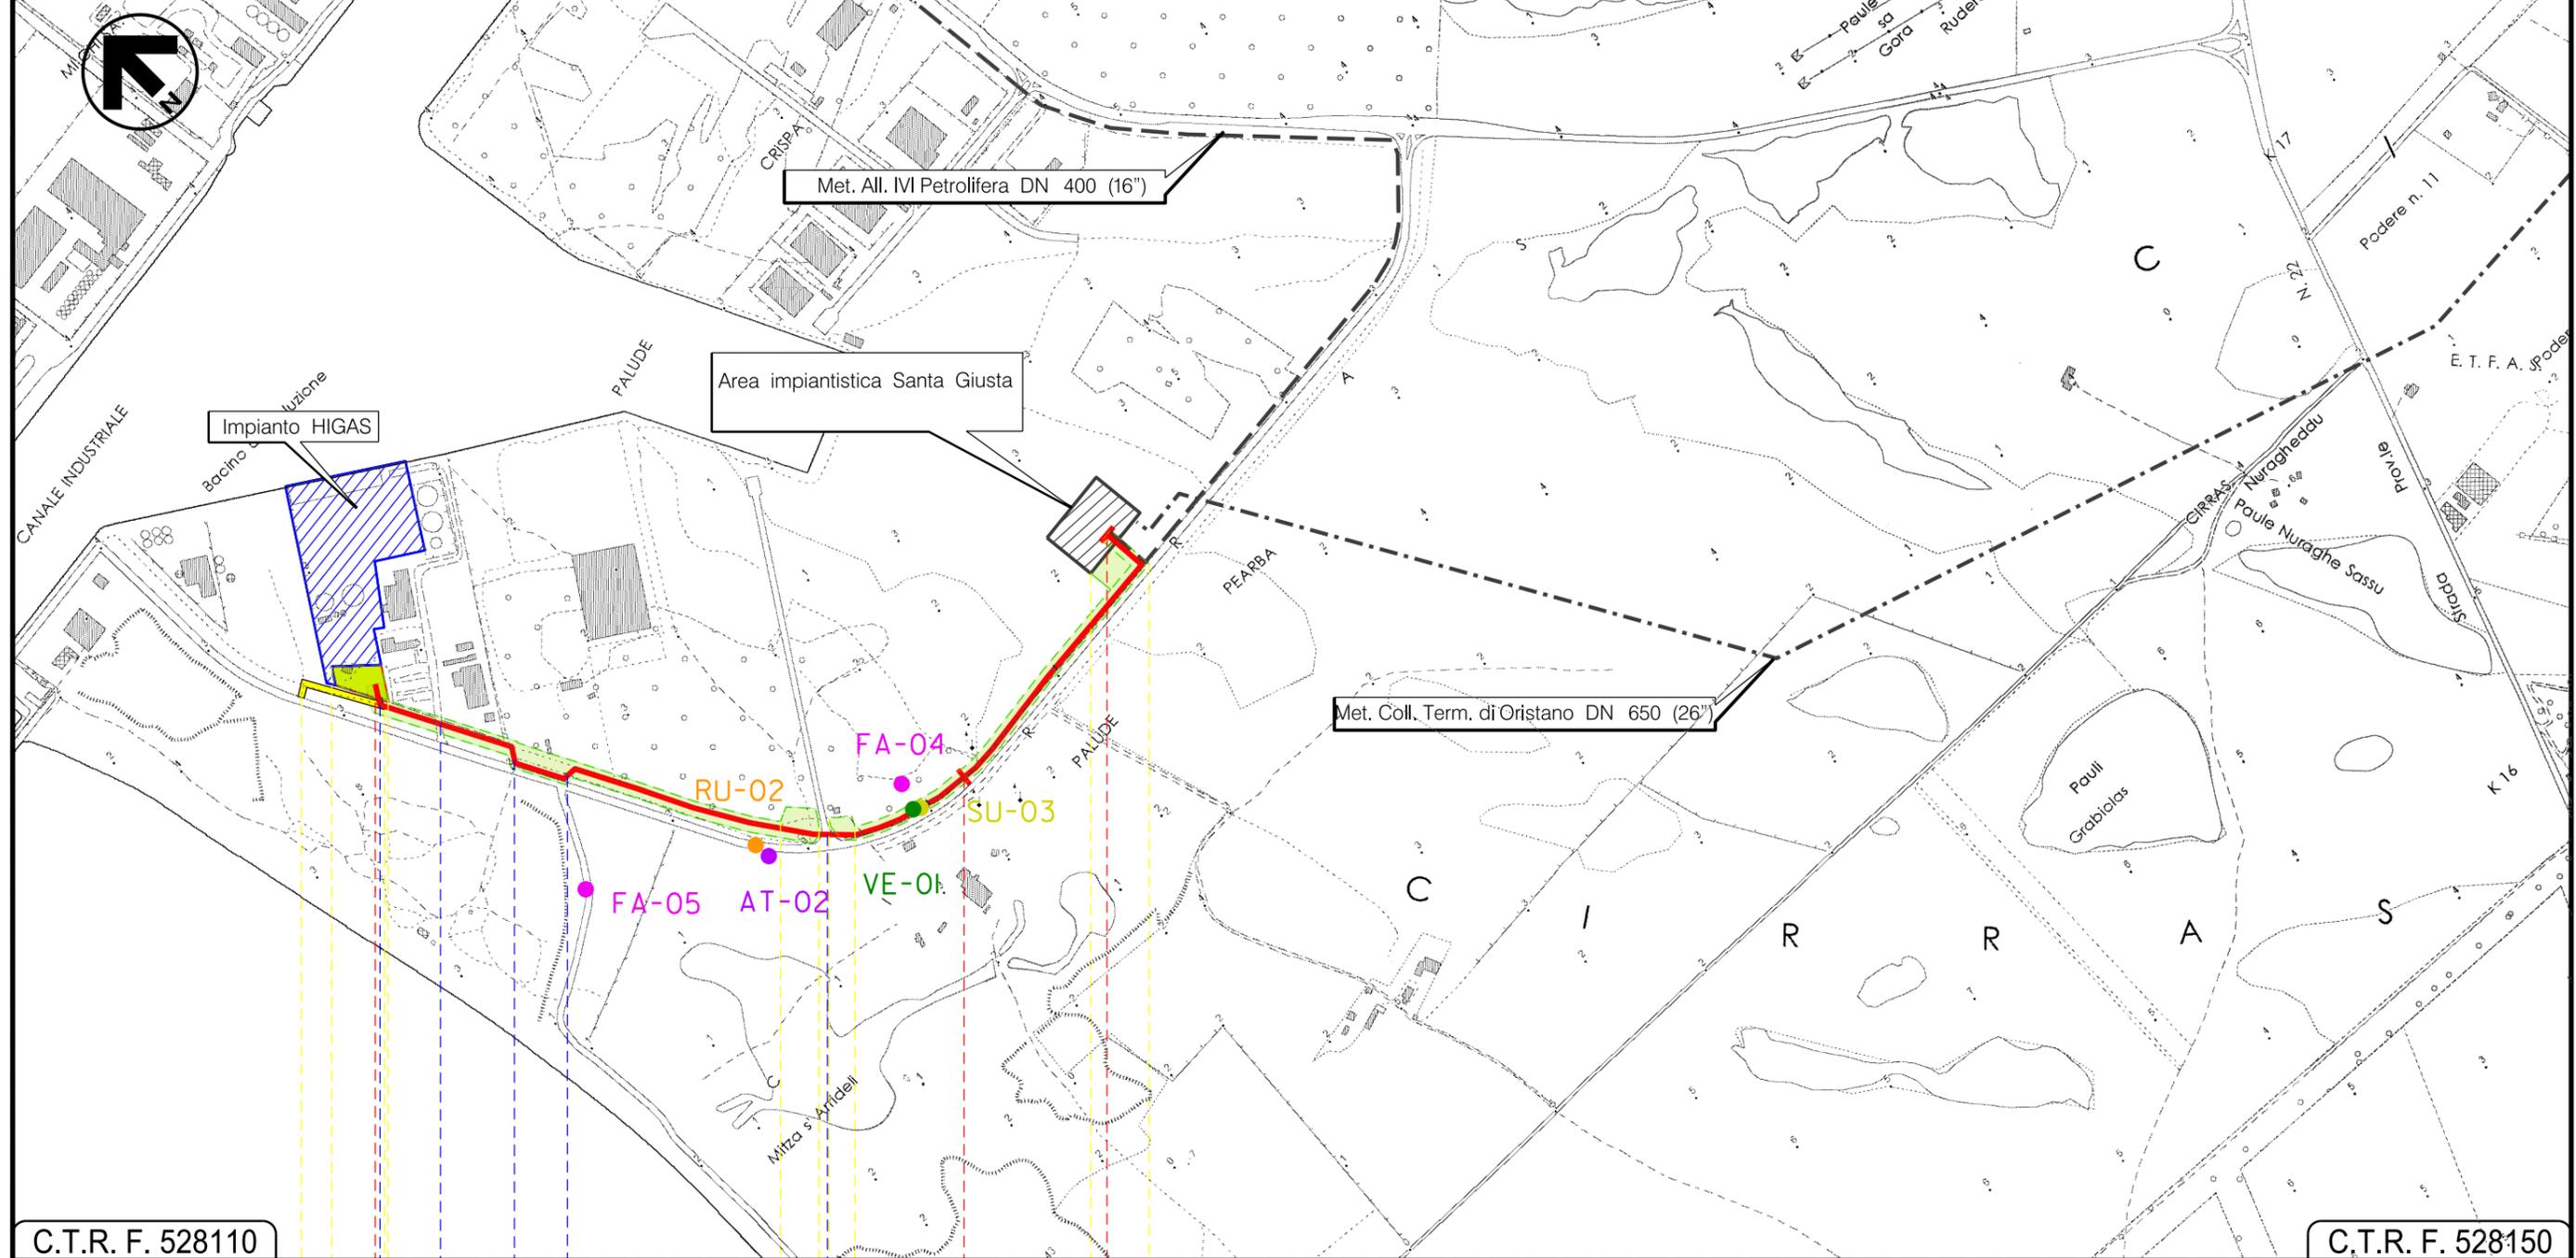

C.T.R. F. 528110

C.T.R. F. 528150

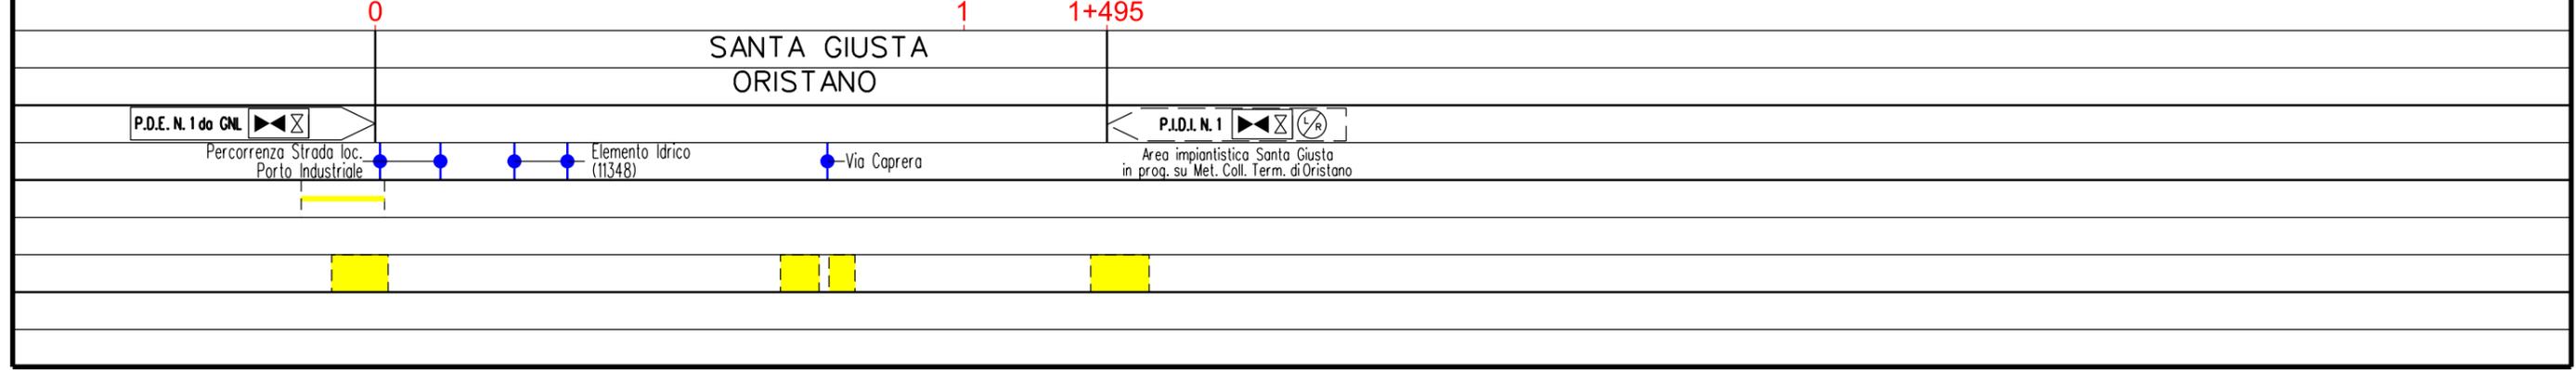


Progetto: VIRTUAL PIPELINE SARDEGNA – RETE ENERGETICA
 TRATTO CENTRO – Met. DER. PER ORISTANO CITTA' II TRATTO
 DN 150 (6") DP 75 bar

PIANO DI MONITORAGGIO AMBIENTALE

1	21/10/2021	EMMISSIONE PER OTTEMPERANZA OSSERVAZIONI DELLA REGIONE AUTONOMA SARDEGNA (prot. DGA N. 68786 del 25/06/2021)	F. CRISTOFARO	G. CANNITO	R. BOZZINI	Foglio 6 di 7
0	01/04/2021	EMMISSIONE PER PERMESSI	F. CRISTOFARO	G. CANNITO	R. BOZZINI	
INDICE	DATA	REVISIONI	ELABORATO	VERIFICATO	APPROVATO	Scala 1:10000
						PG-PMA-00001
Rif TPIDL 080643C001-DW-3252-023 TECHNIP ITALY DIREZIONE LAVORI S.p.A.			Comm. NQ/E19001/L39			

C.T.R. F. 528120

C.T.R. F. 528080

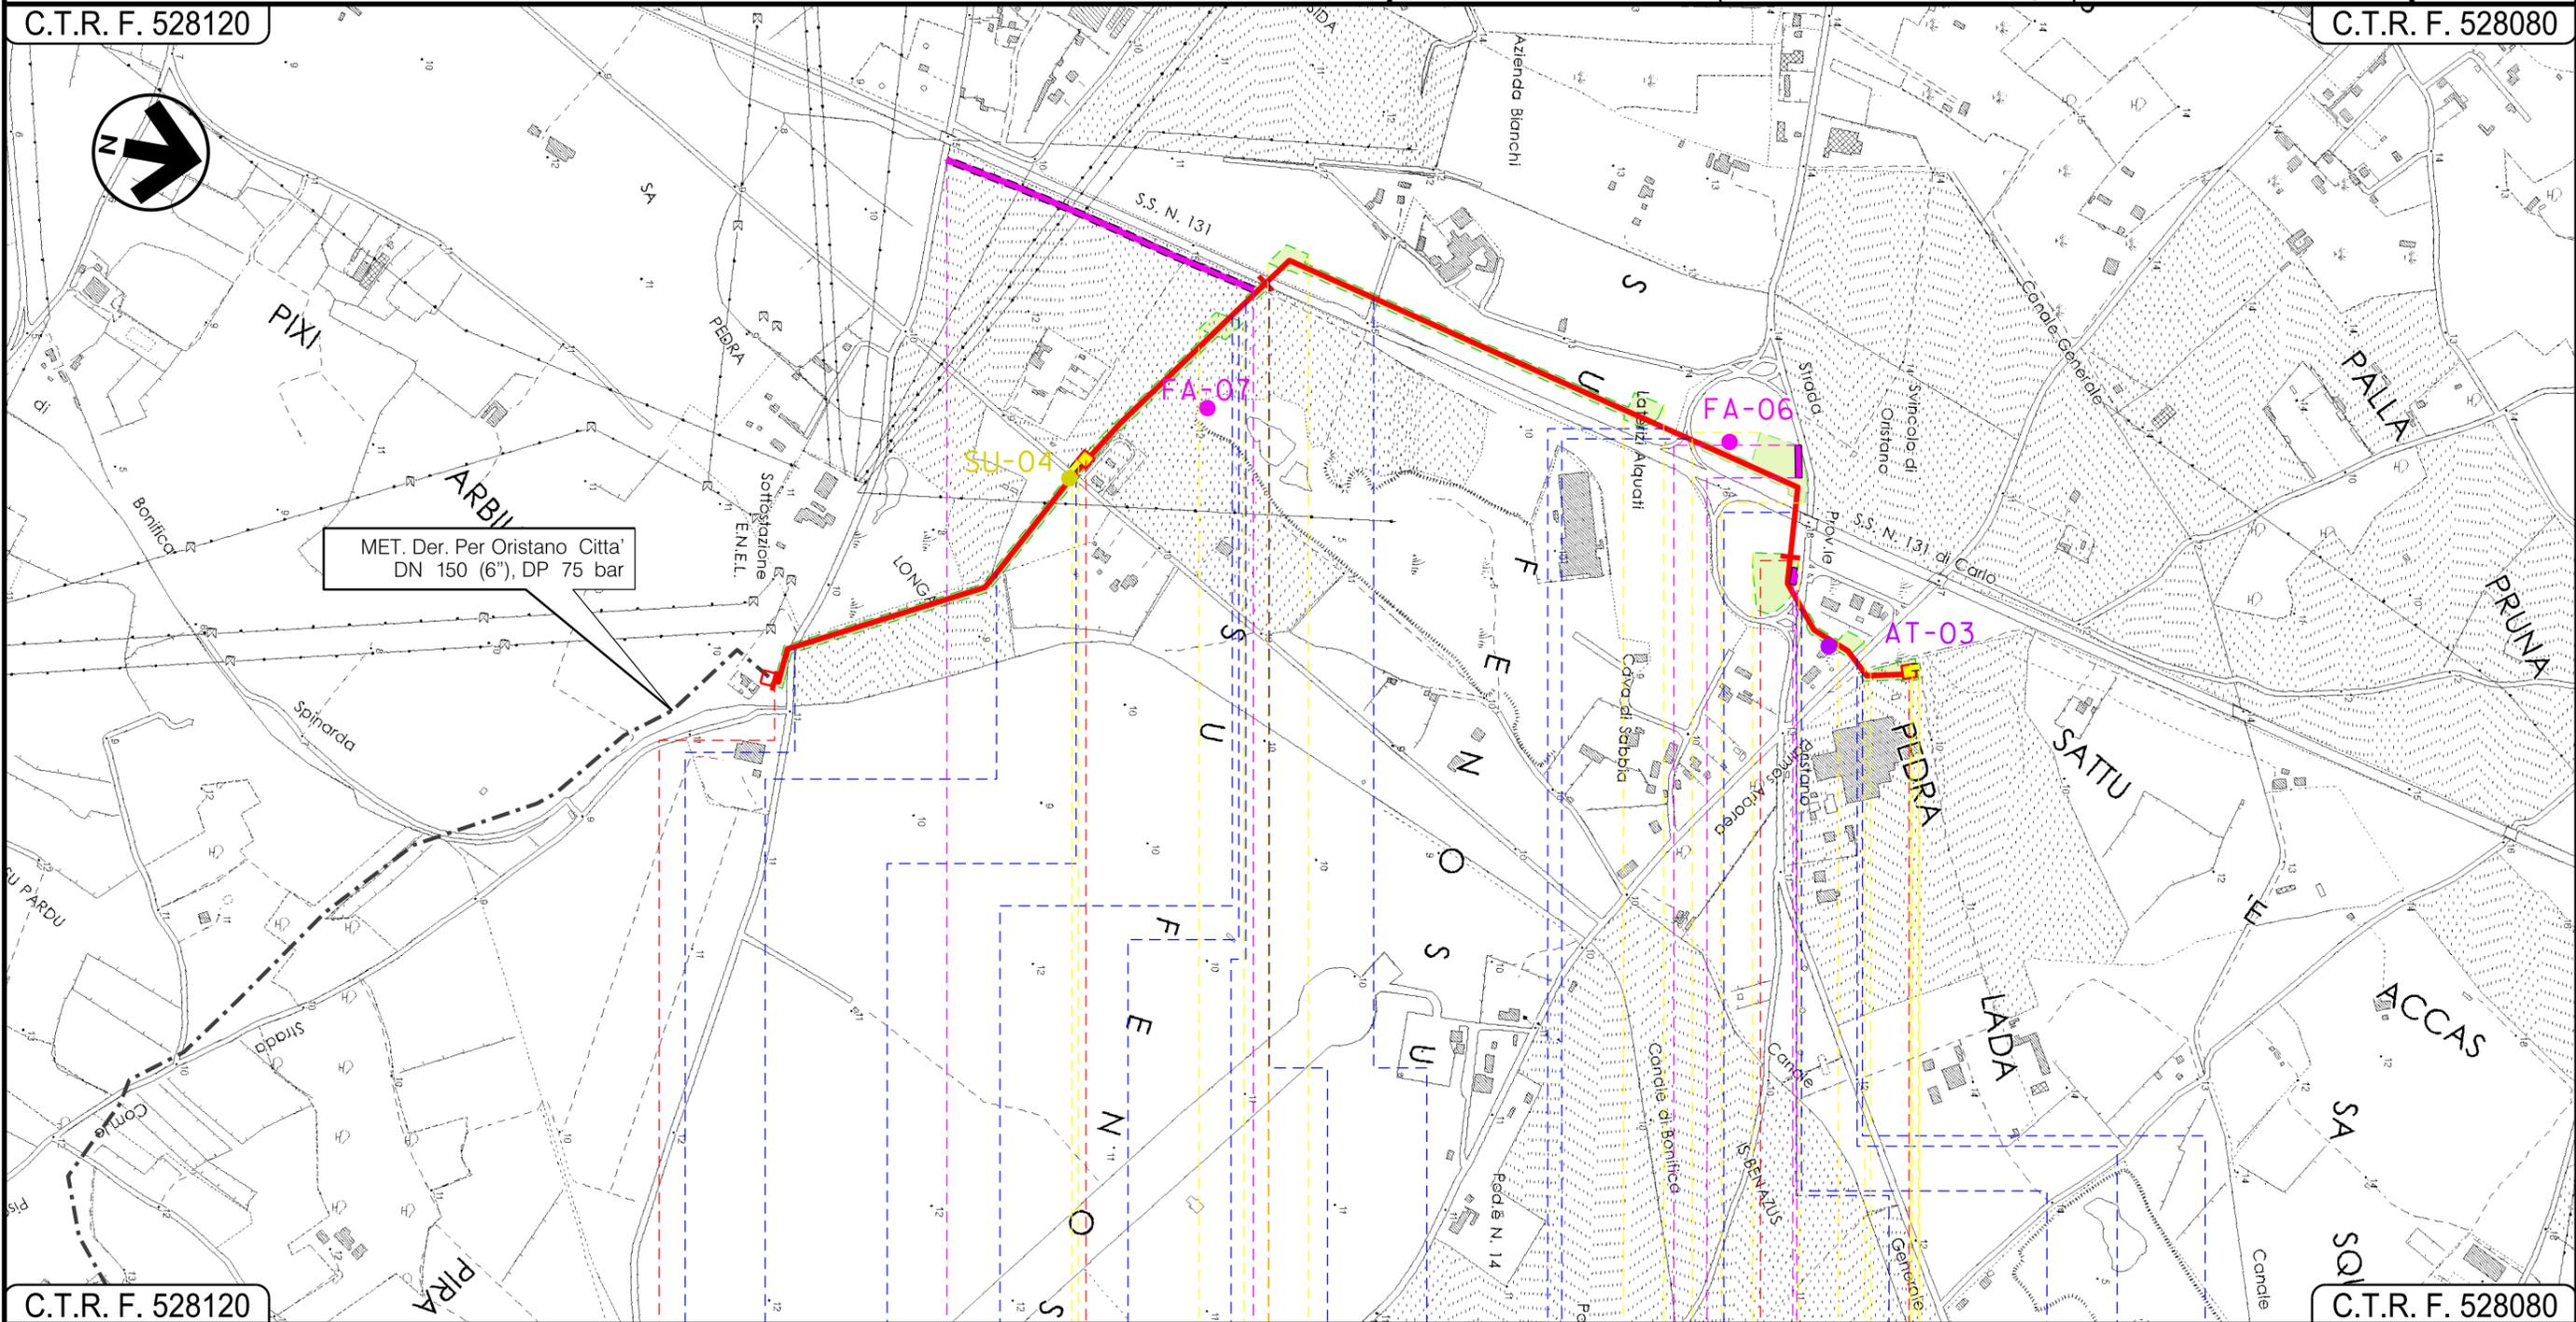

C.T.R. F. 528120

C.T.R. F. 528080

0 0+610 1 2 2+300

ORISTANO
ORISTANO

In progetto su Met. Der. Per Oristano Città
DN 150 (6"), DP 75 bar

P.I.D.I. N.1

P.I.D.I. N.1

P.I.D.S. N.2

- Strada Brecciata
- EI_idr_15915 (in cls)
- Strada Asfaltata
- Canale in cls (16932)
- S.S.131 Carlo Felice
- Canale in cls (16870)
- S.S.131 Carlo Felice
- Strada Sterrata
- Svincolo S.S.131 Carlo Felice
- S.S.131 Carlo Felice
- Svincolo S.S.131 Carlo Felice
- S.P.70
- S.P.57
- Strada Asfaltata

VIRTUAL PIPELINE SARDEGNA – RETE ENERGETICA
 TRATTO CENTRO
 DN VARI – DP 75 bar



PIANO DI MONITORAGGIO AMBIENTALE

1	21/10/2021	EMISSIONE PER OTTEMPERANZA OSSERVAZIONI DELLA REGIONE AUTONOMA SARDEGNA (prot. DGA N. 68786 del 25/08/2021)	F. CRISTOFARO	G. CANNITO L. D'ANDREA	R. BOZZINI S. SCANDALE
0	01/04/2021	EMISSIONE PER PERMESSI	F. CRISTOFARO	G. CANNITO L. D'ANDREA	R. BOZZINI S. SCANDALE
INDICE	DATA	R E V I S I O N I	ELABORATO	VERIFICATO	APPROVATO
					PG-PMA-00001
Rif TPIDL: 080643C001-DW-3252-023 TECHNIP ITALY DIREZIONE LAVORI S.p.A.			Comm.		NQ/E19001

Foglio
7
 di 7
 Scala
1:10000

LEGENDA

SIMBOLOGIA CARTOGRAFICA

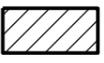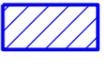- | | | | |
|---|---|---|--|
|  | Metanodotto in progetto |  | Metanodotto in progetto da altra opera |
|  | Gallerie, Tunnel, Mini-Microtunnel, Raise Boring e T.O.C. |  | Metanodotto da altra opera autorizzato con D.M. n.185 del 27/08/2020 |
|  | Impianti di linea in progetto |  | Impianto da altra opera autorizzato con D.M. n.185 del 27/08/2020 |
|  | Impianti di linea in progetto su altra opera |  | Area Impianto stacco-terminale in progetto da altro proponente |
|  | Piazzola di stoccaggio tubazioni |  | Aree occupazione lavori |
|  | Strada di accesso all'impianto | | |
|  | Adeguamento strade esistenti | | |
|  | Strade di accesso provvisorio | | |
|  | Punto di ripresa fotografico e numerazione | | |
|  | Limite sovrapposizione fogli | | |

SIMBOLOGIA MECCANICA

-  Punto di intercettazione di linea (P.I.L.)
-  Punto di intercettazione di derivazione importante (P.I.D.I.)
-  Punto di intercettazione di derivazione semplice con stacco da P.I.L. (P.I.D.S.)
-  Punto di intercettazione e derivazione semplice con stacco da Linea (P.I.D.S.)
-  Punto di intercettazione con discaggio di allacciamento (P.I.D.A.)
-  Punto predisposto per il discaggio di allacciamento (P.P.D.A.)
-  Punto di sezionamento elettrico terminale (P.S.E.T.)
-  Stazione predisposta per lancio e ricevimento PIG
-  Impianto di riduzione/regolazione della pressione

LEGENDA DEI PUNTI DI MONITORAGGIO AMBIENTALE

-  Monitoraggio VEGETAZIONE
-  Monitoraggio SUOLO
-  Monitoraggio FAUNA
-  Monitoraggio ACQUE SOTTERRANEE
-  Monitoraggio RUMORE
-  Monitoraggio ATMOSFERA

Il presente disegno è di proprietà aziendale - La Società tutela i propri diritti a termine di legge.

Progressiva chilometrica	N.	
Comuni		
Province		
Impianti	TIPO - N.	
Attraversamenti	TIPOLOGIA ATTRAVERSATA (SS n. **, corso d'acqua, ferrovia, ecc.)	
Strade - Piste	ACCESSO IMPIANTI	ADEGUAMENTI STRADE
Piazzole	N. PIAZ. Pn	
Fascia di lavoro	ALLARGATA	
Opere civili	TRASVERSALI	LONGITUDINALI