


PLANIMETRIA GENERALE DEGLI INTERVENTI
IMPLANTATION DES OUVRAGES
1:25000

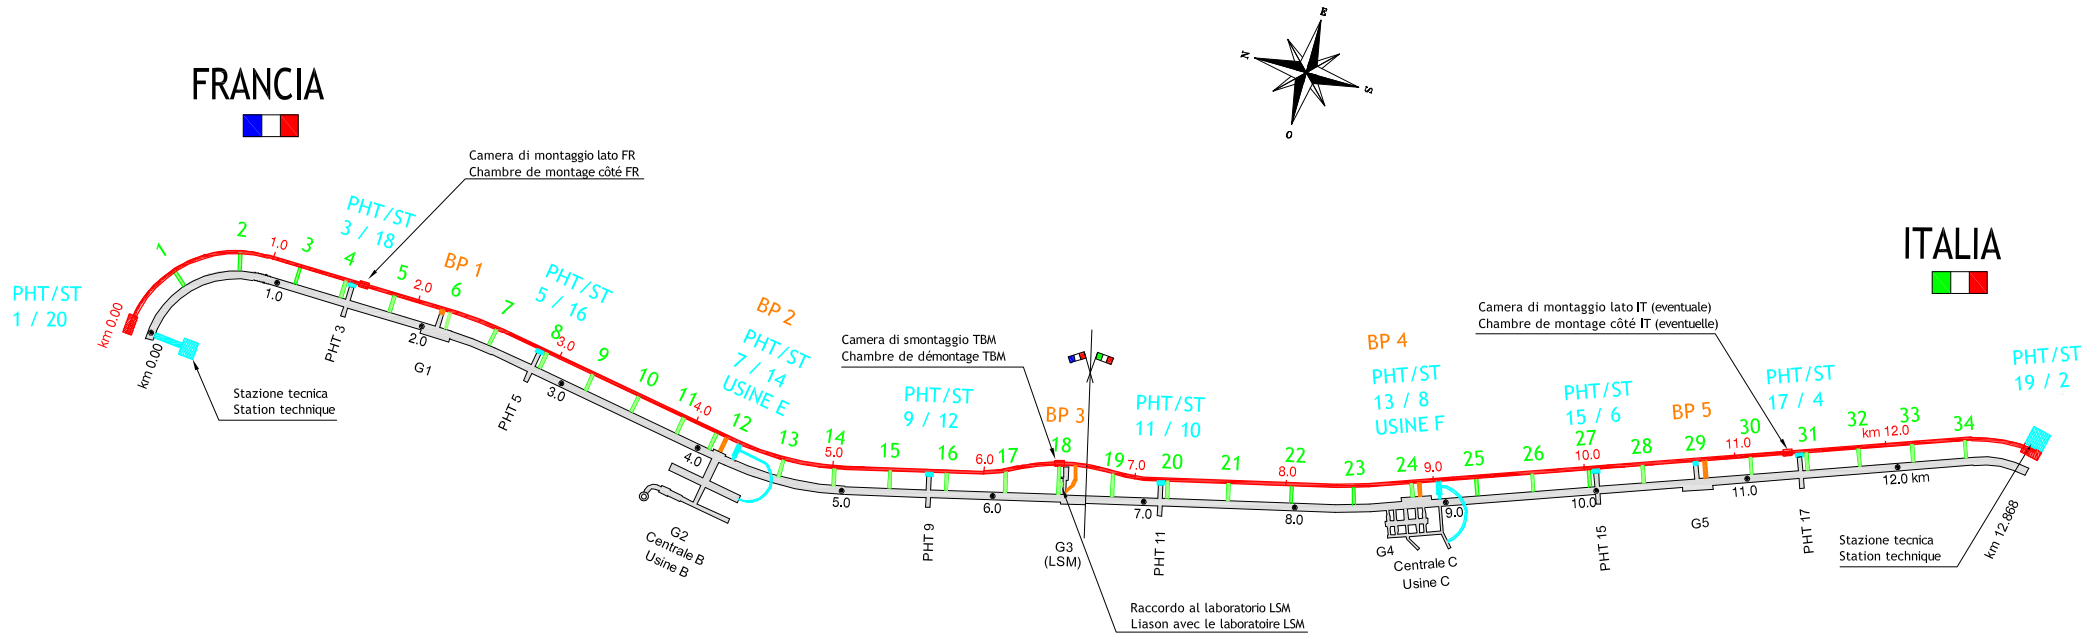


RIFUGI / ABRIS					
No. RIFUGI No. ABRIS	PM RIFUGI PM ABRIS	DISTANZA DISTANCE	No. RIFUGI No. ABRIS	PM RIFUGI PM ABRIS	DISTANZA DISTANCE
FRANCIA / FRANCE	0.00		18	6505.547	363.86
1	377.707	377.71	19	6869.407	348.86
2	758.737	381.03	20	7218.267	408.00
3	1145.887	387.15	21	7626.267	408.66
4	1519.377	373.49	22	8034.927	407.67
5	1849.877	330.50	23	8442.597	407.62
6	2210.887	361.01	24	8850.217	418.50
7	2544.267	333.38	25	9268.717	381.00
8	2907.117	362.85	26	9649.717	381.10
9	3249.617	342.50	27	10030.817	351.00
10	3585.617	336.00	28	10381.817	311.00
11	3925.117	339.50	29	10692.817	404.90
12	4187.619	262.50	30	11097.717	364.90
13	4589.148	401.53	31	11462.617	350.10
14	4971.057	381.91	32	11812.717	354.90
15	5354.766	383.71	33	12167.617	352.50
16	5740.267	385.50	34	12520.117	354.90
17	6120.648	380.38	ITALIA / ITALIE	12875.017	
		384.90			


34 RIFUGI
DISTANZA MEDIA 367.86 m
DISTANZA MASSIMA 418.50 m

34 ABRIS
ESPACEMENT MOYEN 367.86 m
ESPACEMENT MAXIMAL 418.50 m

SEZIONE TIPO GALLERIA DI SICUREZZA 1:50
COUPE TYPE GALERIE DE SECURITE 1:50

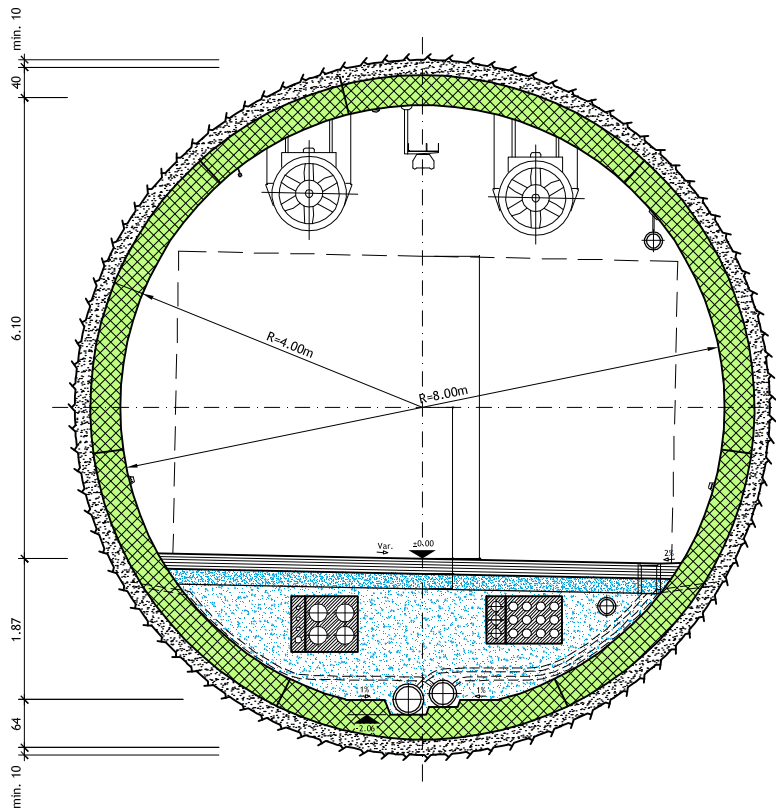

SEZIONE TIPO AI PORTALI 1:50
COUPE TYPE AUX TETES 1:50

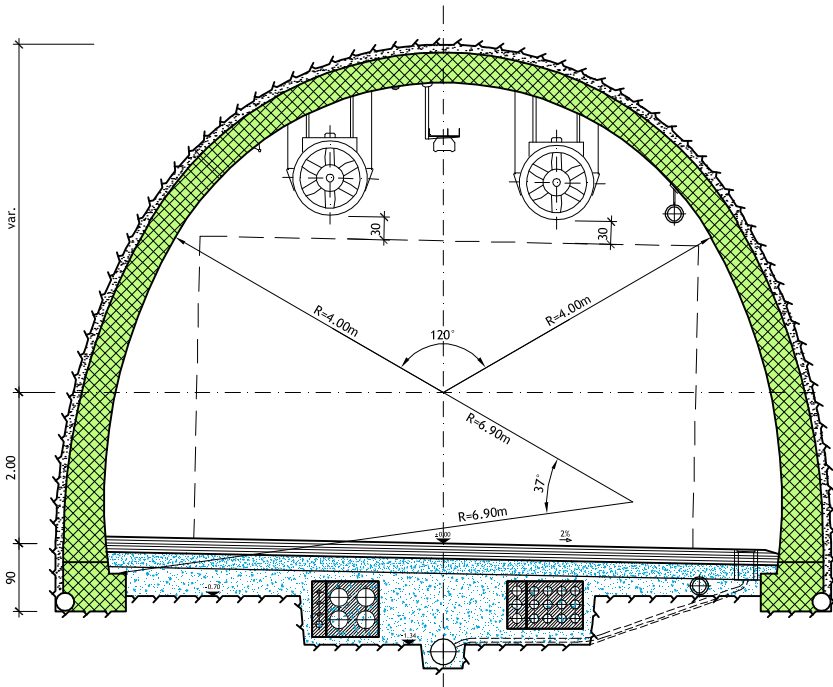

ST		
No. ST No. ST	PM ST PM ST	DISTANZA DISTANCE
FRANCIA / FRANCE	0.00	1559.89
3/18	1559.887	1306.73
5/16	2866.617	1444.78
7/14	4311.397	1328.27
9/12	5639.667	1538.10
11/10	7177.767	1796.73
13/8	8974.497	1096.82
15/6	10071.317	1350.80
17/4	11422.117	1452.90
ITALIA 19/2 / ITALIA 19/2	12875.017	

BY-PASS		
No. RIFUGI No. ABRIS	PM RIFUGI PM ABRIS	DISTANZA DISTANCE
FRANCIA / FRANCE	0.00	2180.88
BP1	2180.882	2046.74
BP2	4227.619	2347.15
BP3	6574.769	2315.95
BP4	8890.714	1842.10
BP5	10732.814	2142.20
ITALIA / ITALIE	12875.017	



5 BY-PASS
DISTANZA MEDIA 2145.84 m
DISTANZA MASSIMA 2347.15 m

5 BY PASS
ESPACEMENT MOYEN 2145.84 m
ESPACEMENT MAXIMAL 2347.15 m

Nota: Le sezioni tipo indicate non tengono conto delle tolleranze costruttive. Nessun elemento deve sporgere all'interno dell'area di raggio 4.00 m per h<4.30 m

Note: Les coupes type ne tiennent pas en compte des tolerances. Aucun element fixe ne doit dépasser dans l'aire de rayon 4.00 m à h<4.30 m

SCALA GRAFICA - ECHELLE GRAPHIQUE :

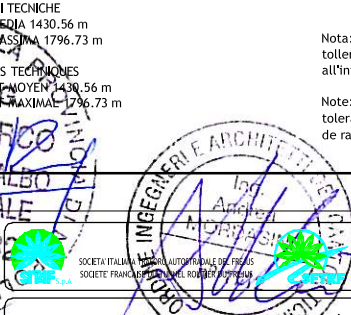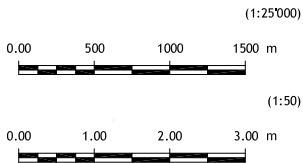

LOMBARDI SA
INGEGNERI CONSULENTI

Traforo Autostrada del Fréjus / Tunnel Routier du Fréjus
COSTRUZIONE GALLERIA DI SICUREZZA / CONSTRUCTION GALERIE DE SECURITE

PROGETTO DEFINITIVO 2006 / PROJET 2006

GALLERIA DI SICUREZZA / GALERIE DE SECURITE
PLANIMETRIA GENERALE DEGLI INTERVENTI
IMPLANTATION DES OUVRAGES

24.11.2006	Dom/PN	Ru	No	Aggiornamento / Mise à jour	B
DATA	DISEGNATO	COSTRUITO	VISTO	Nome file :	A
15.09.2006	Dom/PN	Ru	No	6145.2-P-003A	No. 6145.2-003
Formato : 84x60	Scala : 1:25000	No. L. F.	No. Com.		

Progettisti: Ing. Andrea Mordasini, Dott. Ing. Marco Russo - Lombard SA