

LEGENDA



	CB - CANTIERE BASE		LINEA FERROVIARIA IN PROGETTO
	CO - CANTIERE OPERATIVO		OPERE IN PROGETTO APPARTENENTI AD ALTRI LOTTI FUNZIONALI
	AT - AREA TECNICA		LINEA FERROVIARIA ESISTENTE
	AS - AREA DI STOCCAGGIO		VIABILITA' PRIMARIA A2 Autostrada del Mediterraneo
	DT - DEPOSITO TEMPORANEO		VIABILITA' PRINCIPALE
	AT - CANTIERE DI ARMAMENTO/ELETTRIFICAZIONE		VIABILITA' SECONDARIA O LOCALE
	AT - CANTIERE DI ARMAMENTO/ELETTRIFICAZIONE		PISTA DI CANTIERE
	DEMOLIZIONI		STRADA PODERALE
	FRONTE DI AVANZAMENTO IN GALLERIA - SCAVO TRADIZIONALE		ACCESSO AI CANTIERI
	FRONTE DI AVANZAMENTO IN GALLERIA - SCAVO MECCANIZZATO		AREA DI LAVORO
	DIREZIONI		AREA DI LAVORO IN GALLERIA
	OPERE IN PROGETTO		CORSI D'ACQUA

MITIGAZIONI

	BAGNATURA PIAZZALE		BARRIERE ANTIRUMORE DI CANTIERE Fisse
	BAGNATURA PISTE		BARRIERE ANTIRUMORE DI CANTIERE Mobili
	SPAZZOLATURA PISTE		

RICETTORI

	COMMERCIALE E SERVIZI		RESIDENZIALE
	PERTINENZA F.S.		RUDERI, DISMESSI, BOX E DEPOSITI
	FABBRICATI ESPROPRIATIVI DEMOLIZIONE		INDUSTRIALE ED ARTIGIANALE
	CB - CANTIERE BASE		

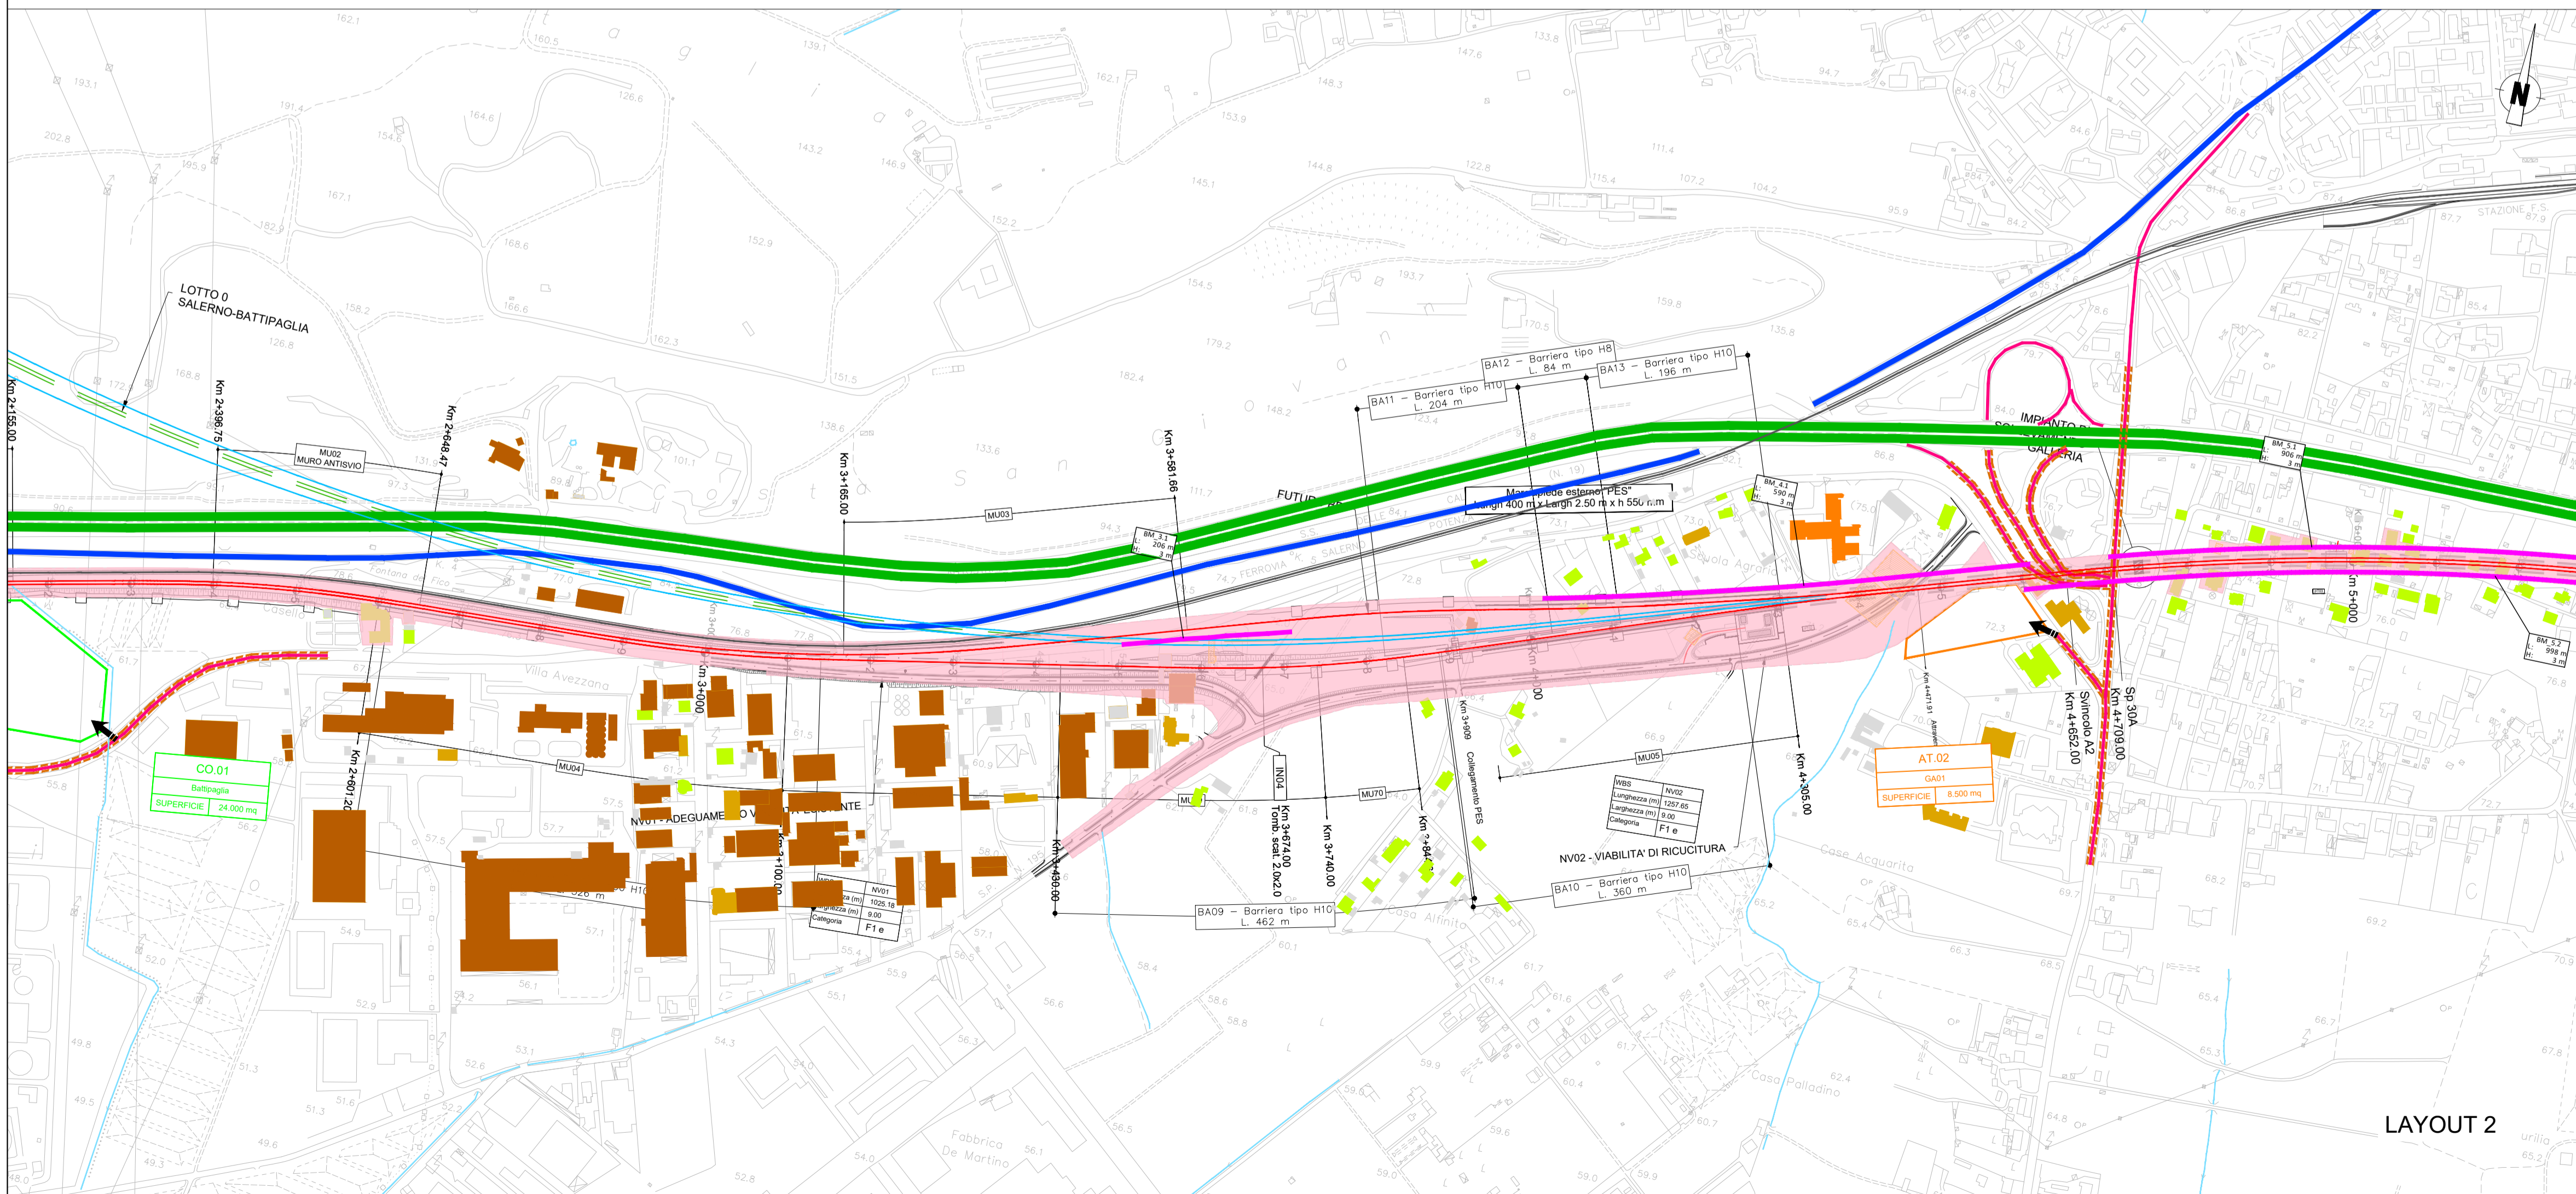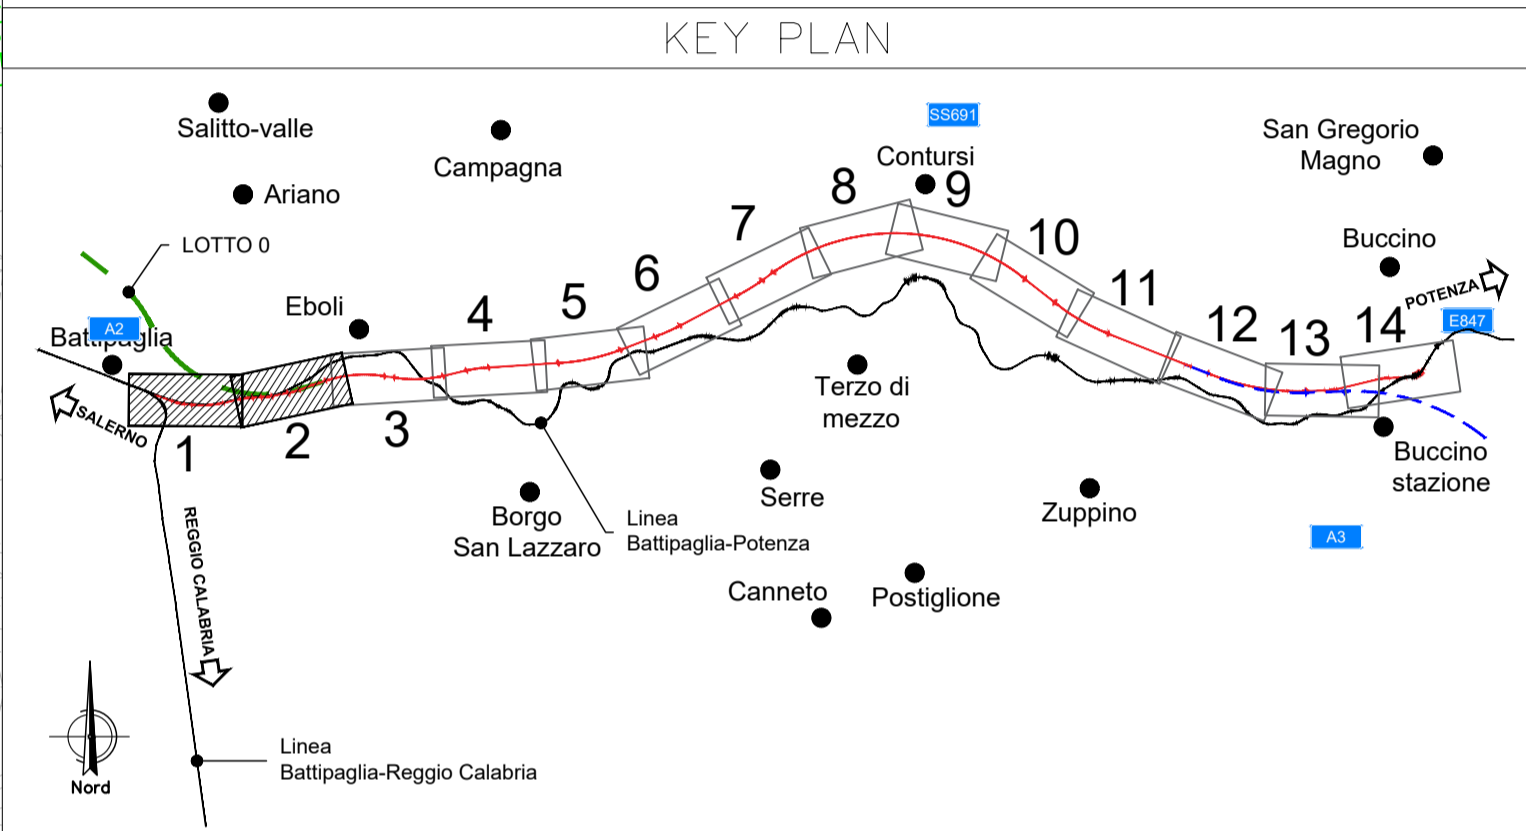

COMMITTENTE:

PROGETTAZIONE:

U.O. GEOLOGIA TECNICA, DELL'AMBIENTE E DEL TERRITORIO

PROGETTO DI FATTIBILITA' TECNICA ED ECONOMICA

LINEA SALERNO - REGGIO CALABRIA

NUOVA LINEA AV SALERNO - REGGIO CALABRIA

LOTTO 1A BATTIPAGLIA - ROMAGNANO

PROGETTO AMBIENTALE DELLA CANTIERIZZAZIONE

Planimetria localizzazione interventi di mitigazione - Tavola 1 di 7

SCALA: 1:5.000

COMMESSA	LOTTO	FASE	ENTE	TIPO DOC.	OPERA/DISCIPLINA	PROGR.	REV.
RC1E	A1	R	69	P5	CA0000	001	A

Rev.	Descrizione	Redatto	Data	Verificato	Data	Approvato	Data	Autorizzato Data
A	Emissione esecutiva	ATI Seregna - Antonio SPA - Francesco Tambone	Novembre 2021	P. Amurigo	Novembre 2021		Novembre 2021	S. Padellaro - Novembre 2021

File: RC1E1R69P5CA000001A.dwg

n. Elab.: X