

LEGENDA



CB - CANTIERE BASE	LINEA FERROVIARIA IN PROGETTO
CO - CANTIERE OPERATIVO	OPERE IN PROGETTO APPARTENENTI AD ALTRI LOTTI FUNZIONALI
AT - AREA TECNICA	LINEA FERROVIARIA ESISTENTE
AS - AREA DI STOCCAGGIO	VIABILITA' PRIMARIA A2 Autostrada del Mediterraneo
DT - DEPOSITO TEMPORANEO	VIABILITA' PRINCIPALE
AT - CANTIERE DI ARMAMENTO/ELETTRIFICAZIONE	VIABILITA' SECONDARIA O LOCALE
AT - CANTIERE DI ARMAMENTO/ELETTRIFICAZIONE	PISTA DI CANTIERE
DEMOLIZIONI	STRADA PODERALE
FRONTE DI AVANZAMENTO IN GALLERIA - SCAVO TRADIZIONALE	ACCESSO AI CANTIERI
FRONTE DI AVANZAMENTO IN GALLERIA - SCAVO MECCANIZZATO	AREA DI LAVORO
DIREZIONI	AREA DI LAVORO IN GALLERIA
OPERE IN PROGETTO	CORSI D'ACQUA

MITIGAZIONI

Colori	Descrizione	Colori	Descrizione
[Pattern]	BAGNATURA PIAZZALE	[Pattern]	BARRIERE ANTIRUMORE DI CANTIERE FISSE
[Pattern]	BAGNATURA PISTE	[Pattern]	BARRIERE ANTIRUMORE DI CANTIERE MOBILI
[Pattern]	SPAZZOLATURA PISTE		

RICETTORI

Colori	Descrizione	Colori	Descrizione
[Color]	COMMERCIALE E SERVIZI	[Color]	RESIDENZIALE
[Color]	PERTINENZA F.S.	[Color]	RUDERI, DISMESSI, BOX E DEPOSITI
[Color]	FABBRICATI ESPROPRIATIVI/DEMOLIZIONE	[Color]	INDUSTRIALE ED ARTIGIANALE
[Color]	CB - CANTIERE BASE		

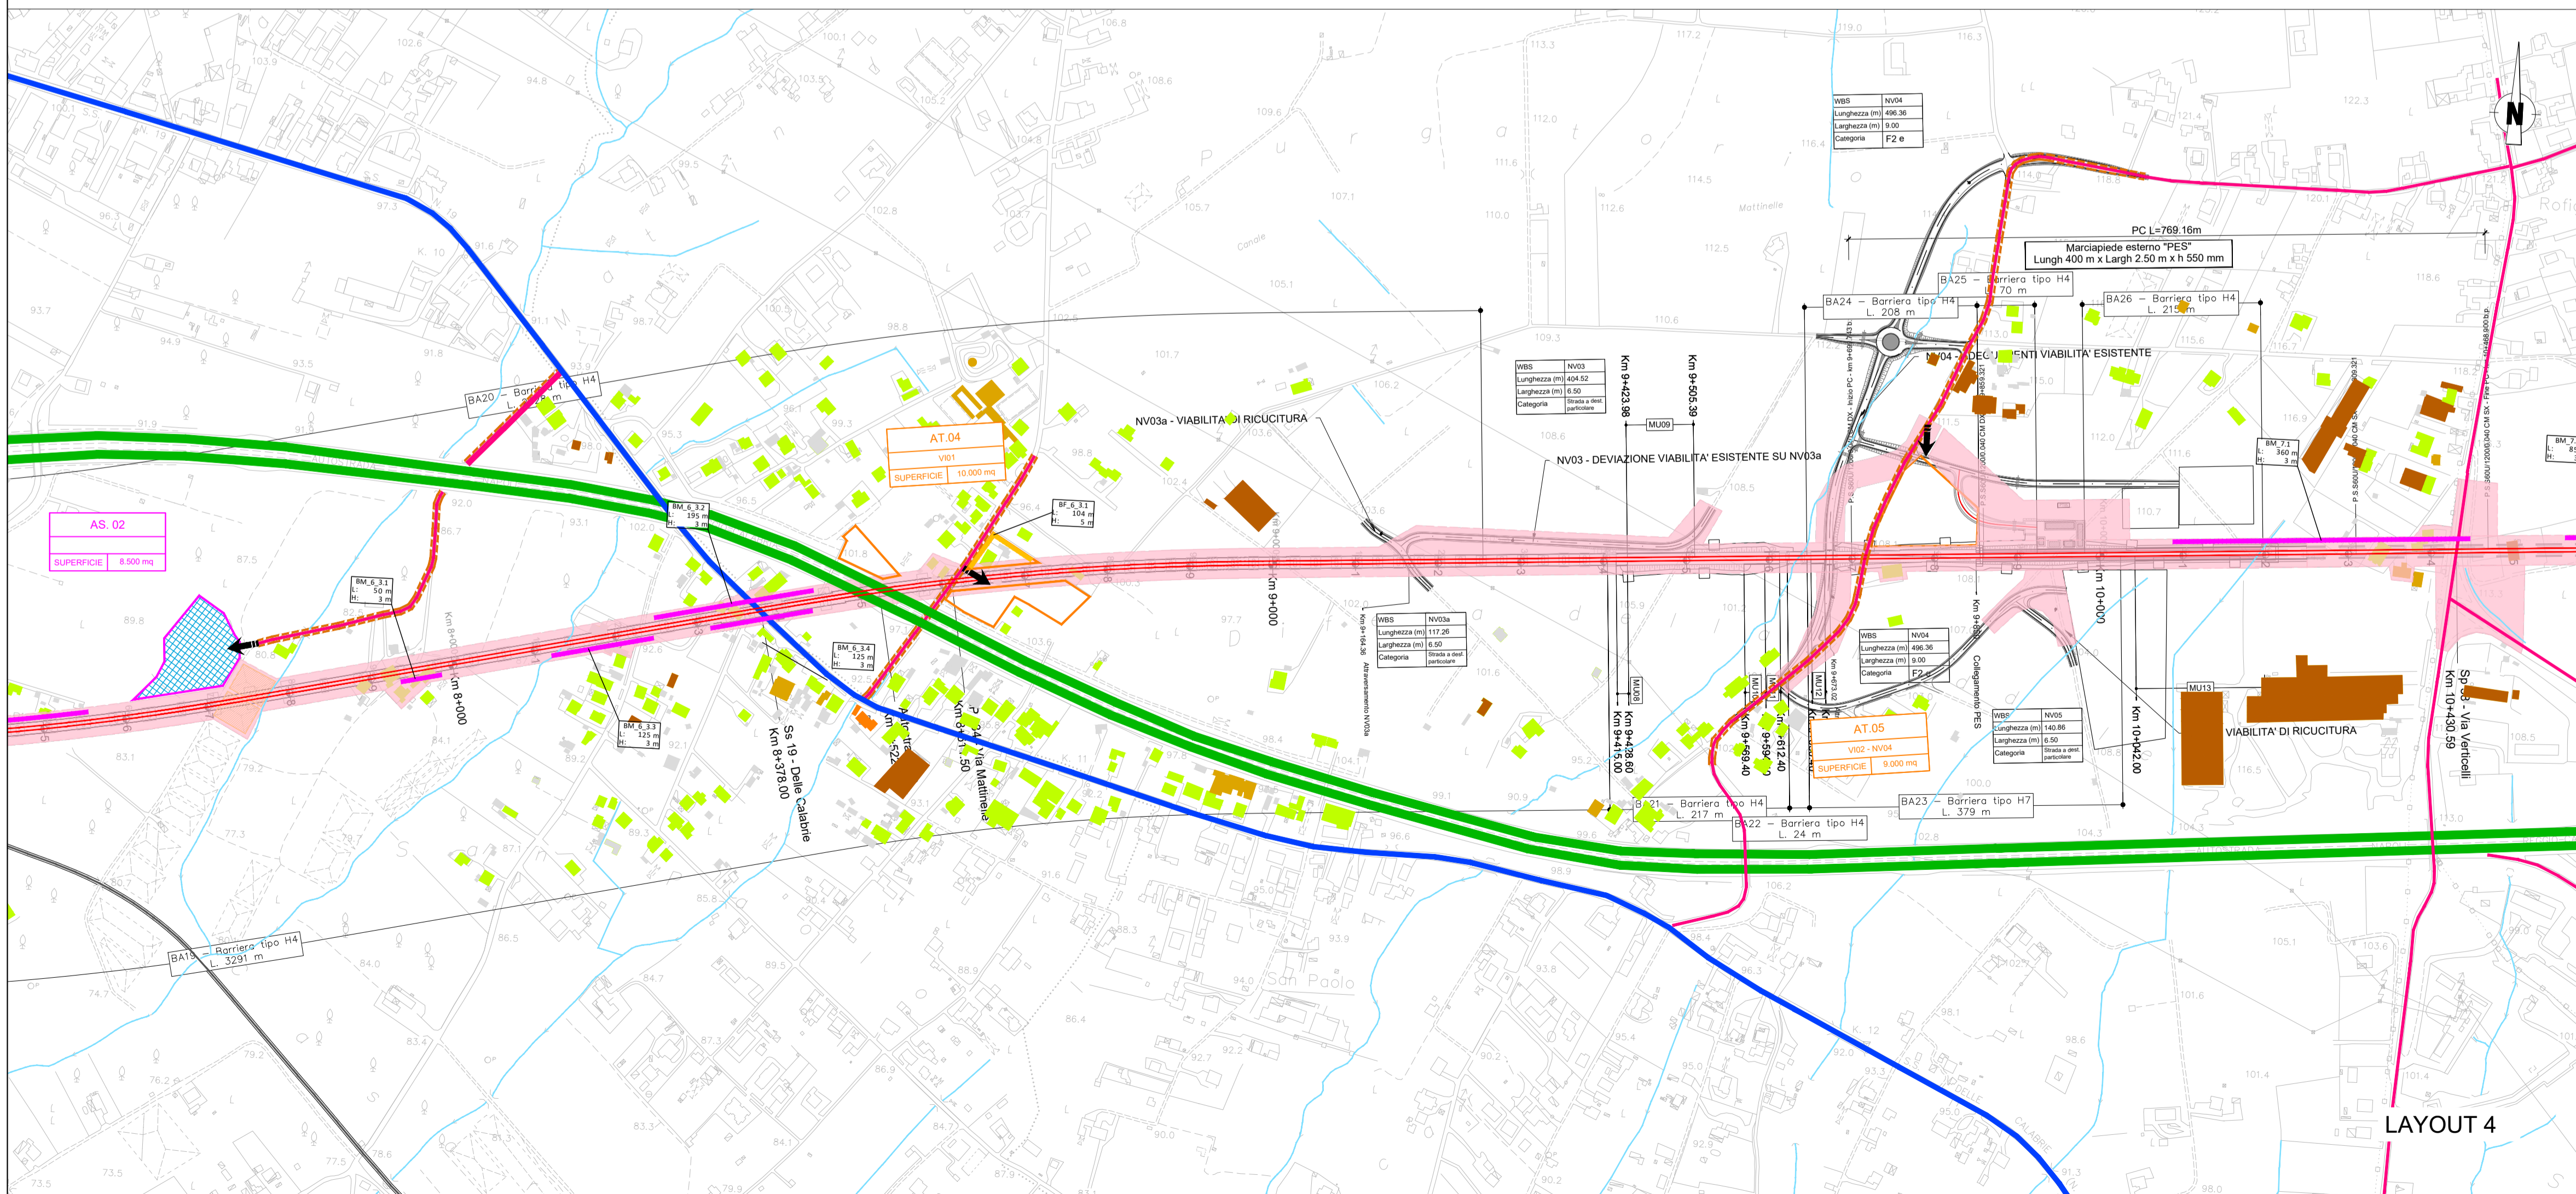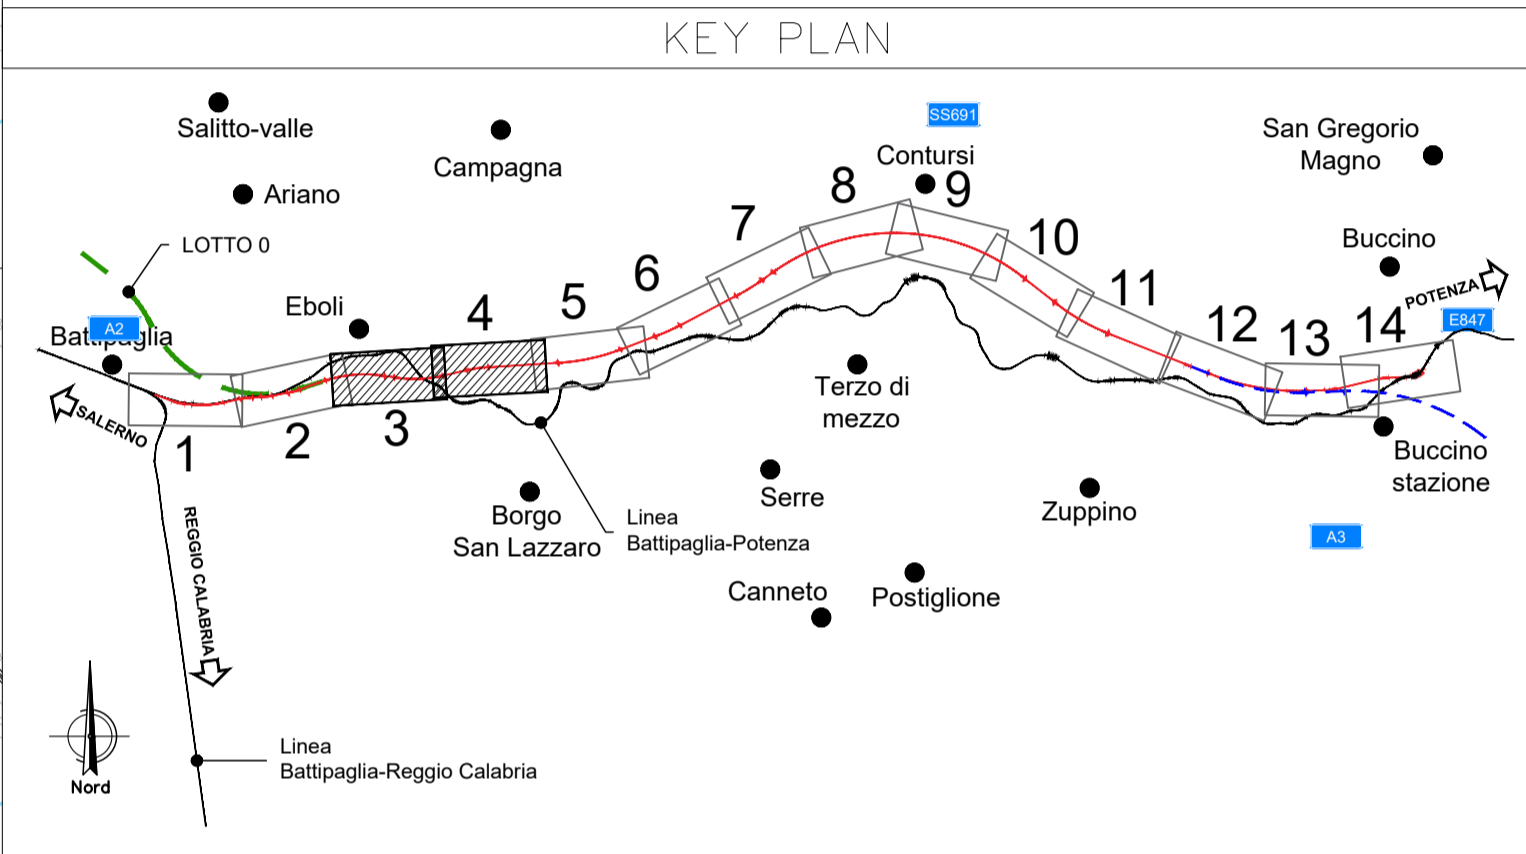

COMMITTENTE: **RFI** RETE FERROVIARIA ITALIANA GRUPPO FERROVIE DELLO STATO ITALIANE

PROGETTAZIONE: **ITALFERR** GRUPPO FERROVIE DELLO STATO ITALIANE

U.O. GEOLOGIA TECNICA, DELL'AMBIENTE E DEL TERRITORIO

PROGETTO DI FATTIBILITA' TECNICA ED ECONOMICA

LINEA SALERNO – REGGIO CALABRIA

NUOVA LINEA AV SALERNO – REGGIO CALABRIA

LOTTO 1A BATTIPAGLIA – ROMAGNANO

PROGETTO AMBIENTALE DELLA CANTIERIZZAZIONE

Planimetria localizzazione interventi di mitigazione - Tavola 2 di 7

SCALA: 1:5.000

COMMESSA	LOTTO	FASE	ENTE	TIPO DOC.	OPERA/DISCIPLINA	PROGR.	REV.
RC1E	A1	R	69	P5	CA0000	002	A

Rev.	Descrizione	Redatto	Data	Verificato	Data	Approvato	Data	Autorizzato Data
A	Emissione esecutiva	ATI Seregna - Antonio SPA - P. Marucci - Francesco Tambone	Novembre 2021	P. Marucci	Novembre 2021	[Signature]	Novembre 2021	S. Padellaro - Novembre 2021

File: RC1EA1R69P5CA000002A.dwg

n. Elab.: X