
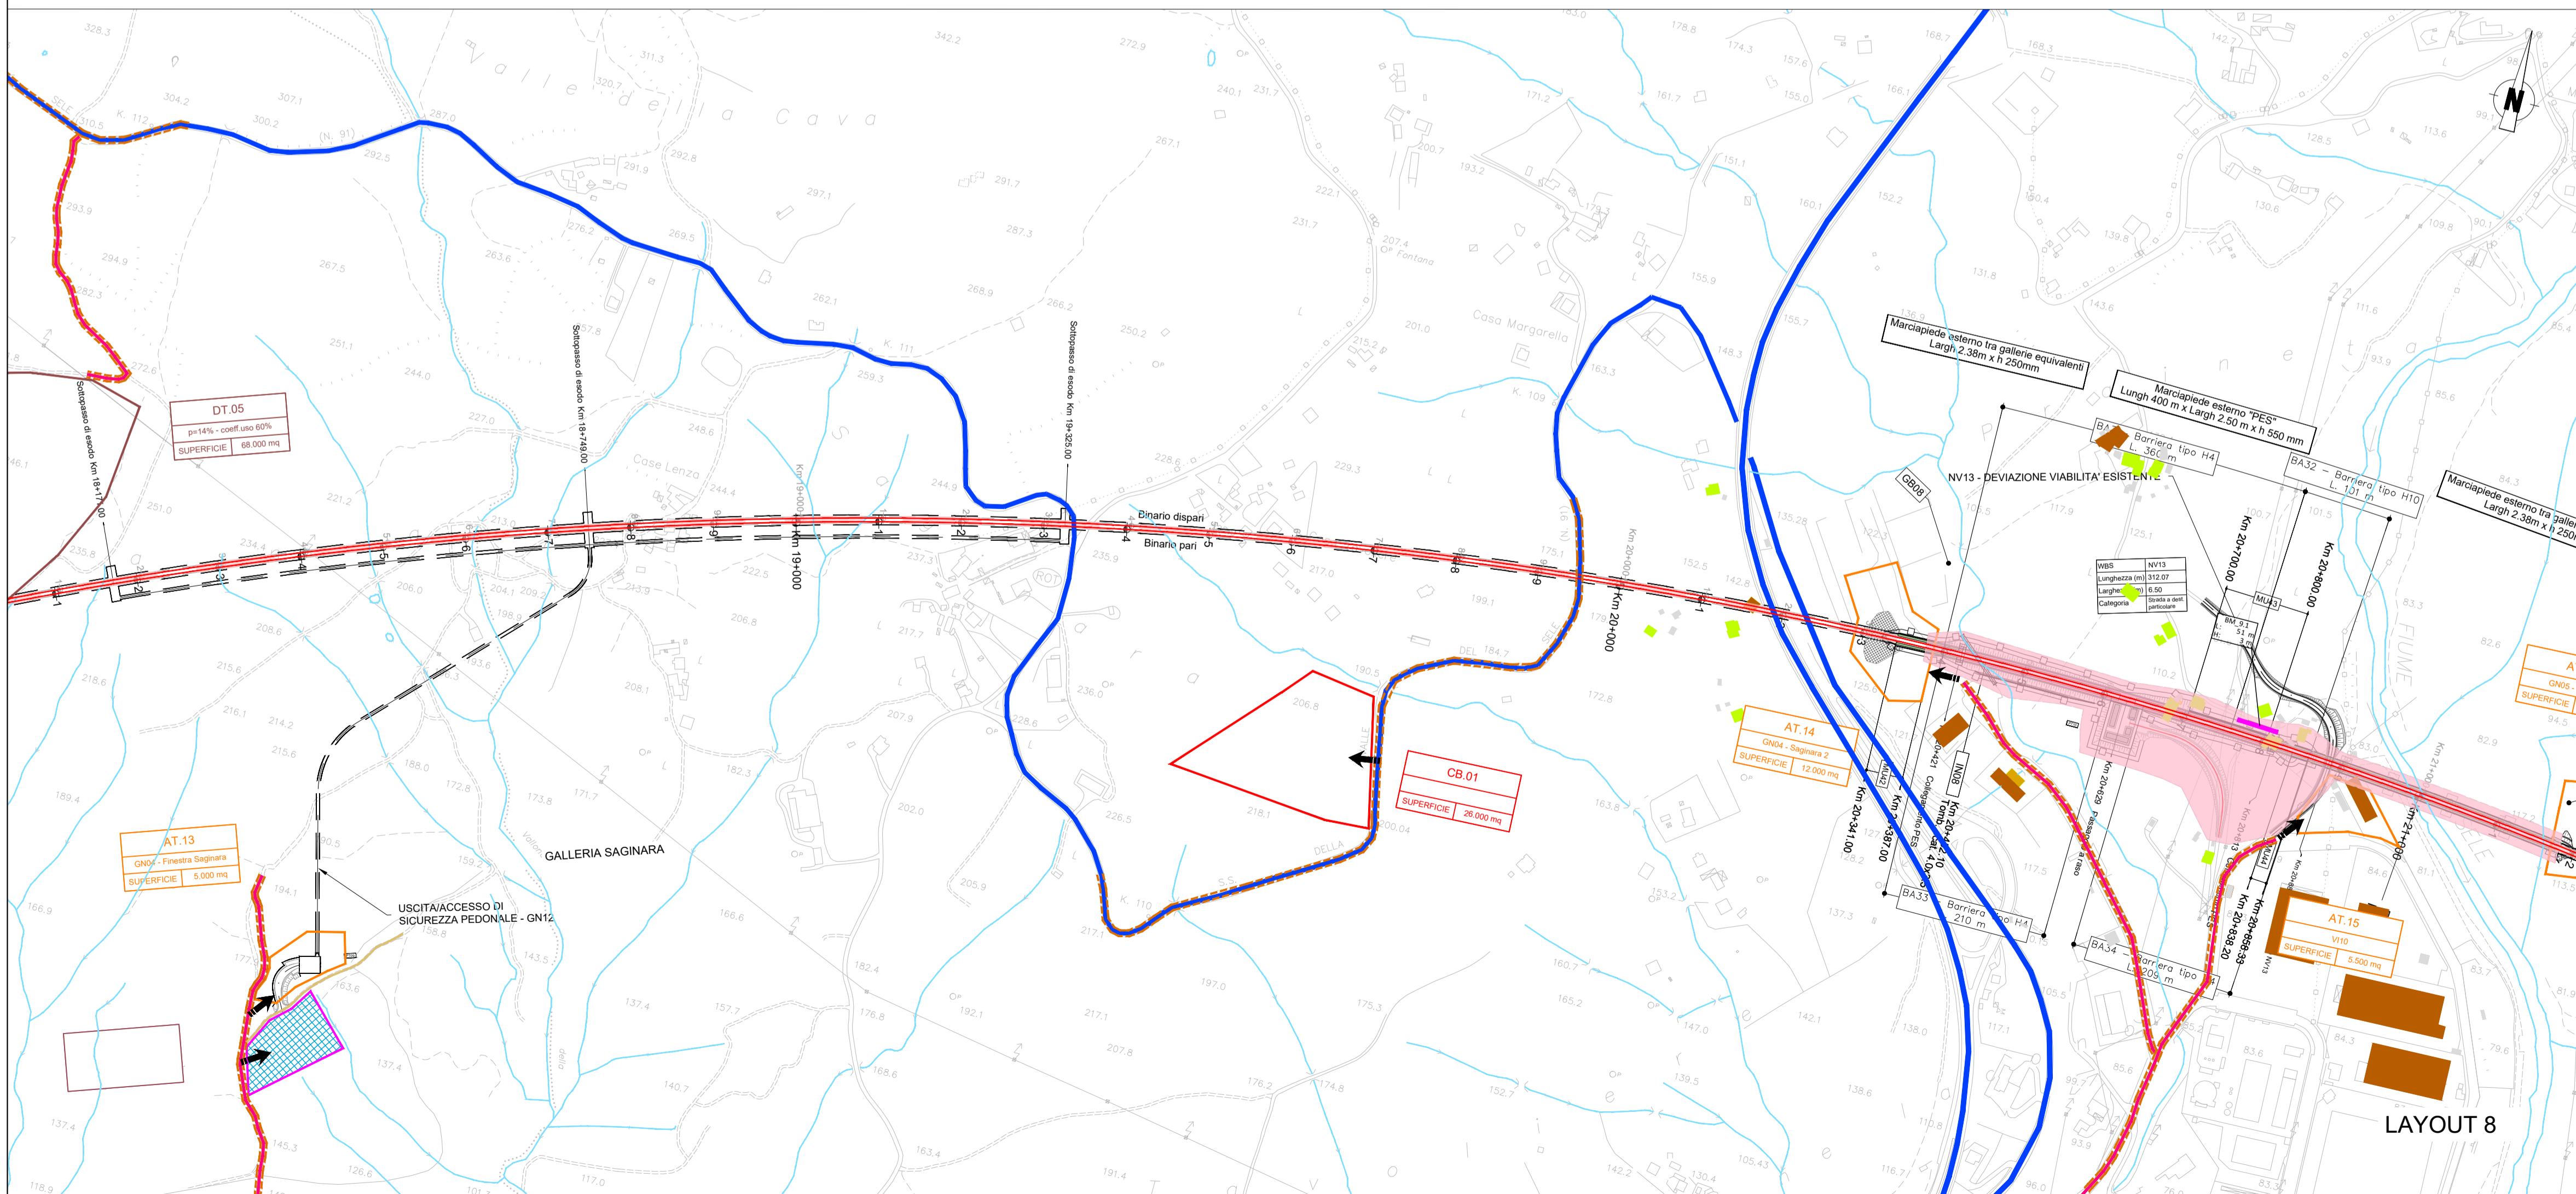


LEGENDA			
	CB - CANTIERE BASE		LINEA FERROVIARIA IN PROGETTO
	CO - CANTIERE OPERATIVO		OPERE IN PROGETTO APPARTENENTI AD ALTRI LOTTI FUNZIONALI
	AT - AREA TECNICA		LINEA FERROVIARIA ESISTENTE
	AS - AREA DI STOCCAGGIO		VIABILITA' PRIMARIA A2 Autostrada del Mediterraneo
	DT - DEPOSITO TEMPORANEO		VIABILITA' PRINCIPALE
	AT - CANTIERE DI ARMAMENTO/ELETTRIFICAZIONE		VIABILITA' SECONDARIA O LOCALE
	AT - CANTIERE DI ARMAMENTO/ELETTRIFICAZIONE		PISTA DI CANTIERE
	DEMOLIZIONI		STRADA PODERALE
	FRONTE DI AVANZAMENTO IN GALLERIA - SCAVO TRADIZIONALE		ACCESSO AI CANTIERI
	FRONTE DI AVANZAMENTO IN GALLERIA - SCAVO MECCANIZZATO		AREA DI LAVORO
	DIREZIONI		AREA DI LAVORO IN GALLERIA
	OPERE IN PROGETTO		CORSI D'ACQUA

MITIGAZIONI			
Colore	Descrizione	Colore	Descrizione
	BAGNATURA PIAZZALE		BARRIERE ANTIRUMORE DI CANTIERE FISSE
	BAGNATURA PISTE		BARRIERE ANTIRUMORE DI CANTIERE MOBILI
	SPAZZOLATURA PISTE		

RICETTORI			
Colore	Descrizione	Colore	Descrizione
	COMMERCIALE E SERVIZI		RESIDENZIALE
	PERTINENZA F.S.		RUDERI, DISMESSI, BOX E DEPOSITI
	FABBRICATI ESPROPRIATIVI/DEMOLIZIONE		INDUSTRIALE ED ARTIGIANALE
	CB - CANTIERE BASE		

KEY PLAN

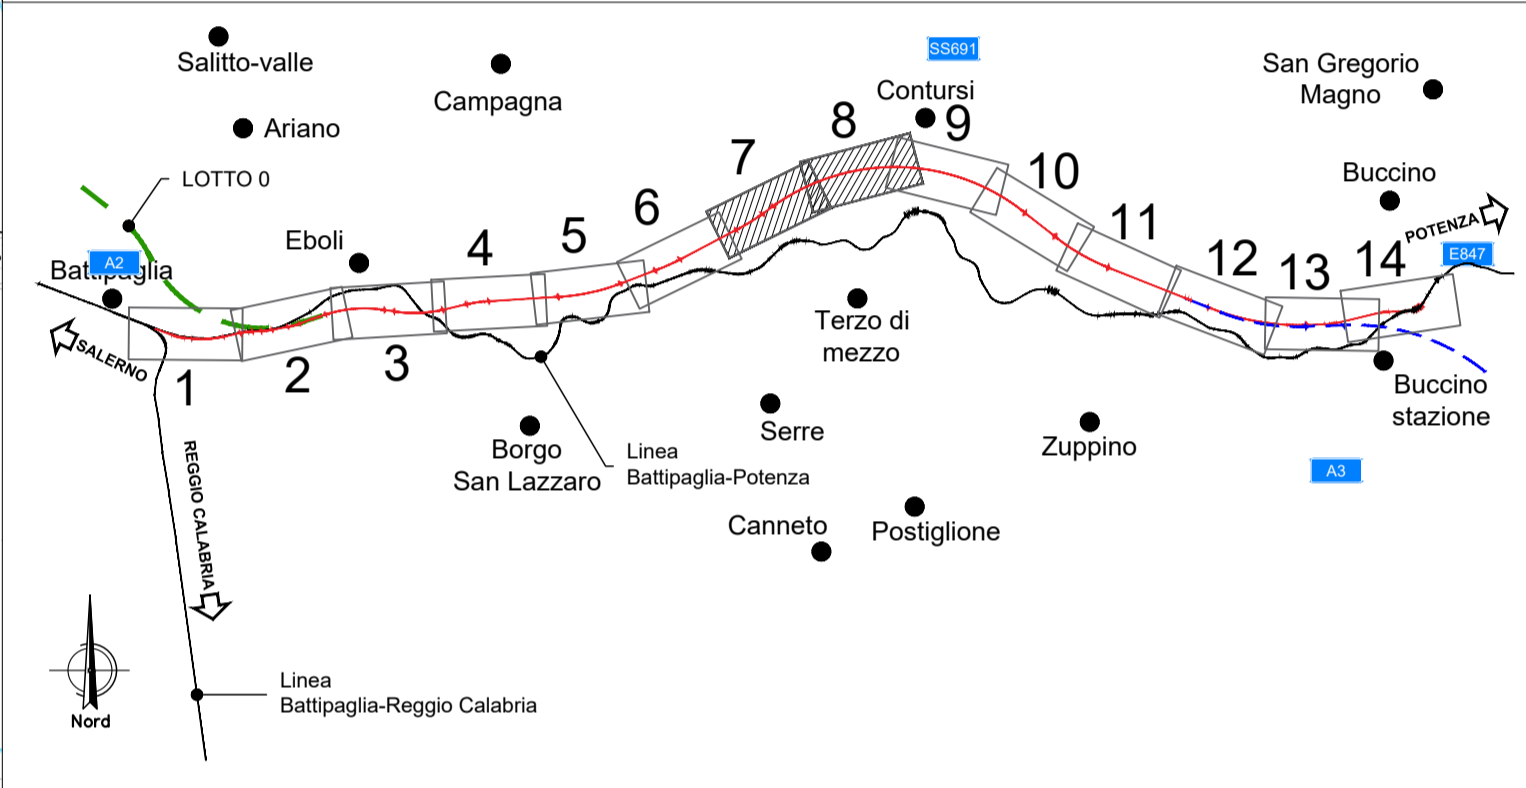

COMMITTENTE:
RFI
 RETE FERROVIARIA ITALIANA
 GRUPPO FERROVIE DELLO STATO ITALIANE

PROGETTAZIONE:
ITAFERR
 GRUPPO FERROVIE DELLO STATO ITALIANE

U.O. GEOLOGIA TECNICA, DELL'AMBIENTE E DEL TERRITORIO
PROGETTO DI FATTIBILITA' TECNICA ED ECONOMICA
LINEA SALERNO - REGGIO CALABRIA
NUOVA LINEA AV SALERNO - REGGIO CALABRIA
LOTTO 1A BATTIPAGLIA - ROMAGNANO
 PROGETTO AMBIENTALE DELLA CANTIERIZZAZIONE

Planimetria localizzazione interventi di mitigazione - Tavola 4 di 7

SCALA:
1:5.000

COMMESSA	LOTTO	FASE	ENTE	TIPO DOC.	OPERA/DISCIPLINA	PROGR.	REV.
RC1E	A1	R	69	P5	CA0000	004	A

Rev.	Descrizione	Redatto	Data	Verificato	Data	Approvato	Data	Autorizzato Data
A	Emissione esecutiva	ATI Seregna - Anselmi SPA - Tassinari - Franceschi - Barbieri	Novembre 2021	P. Amari	Novembre 2021		Novembre 2021	S. Padellaro Novembre 2021