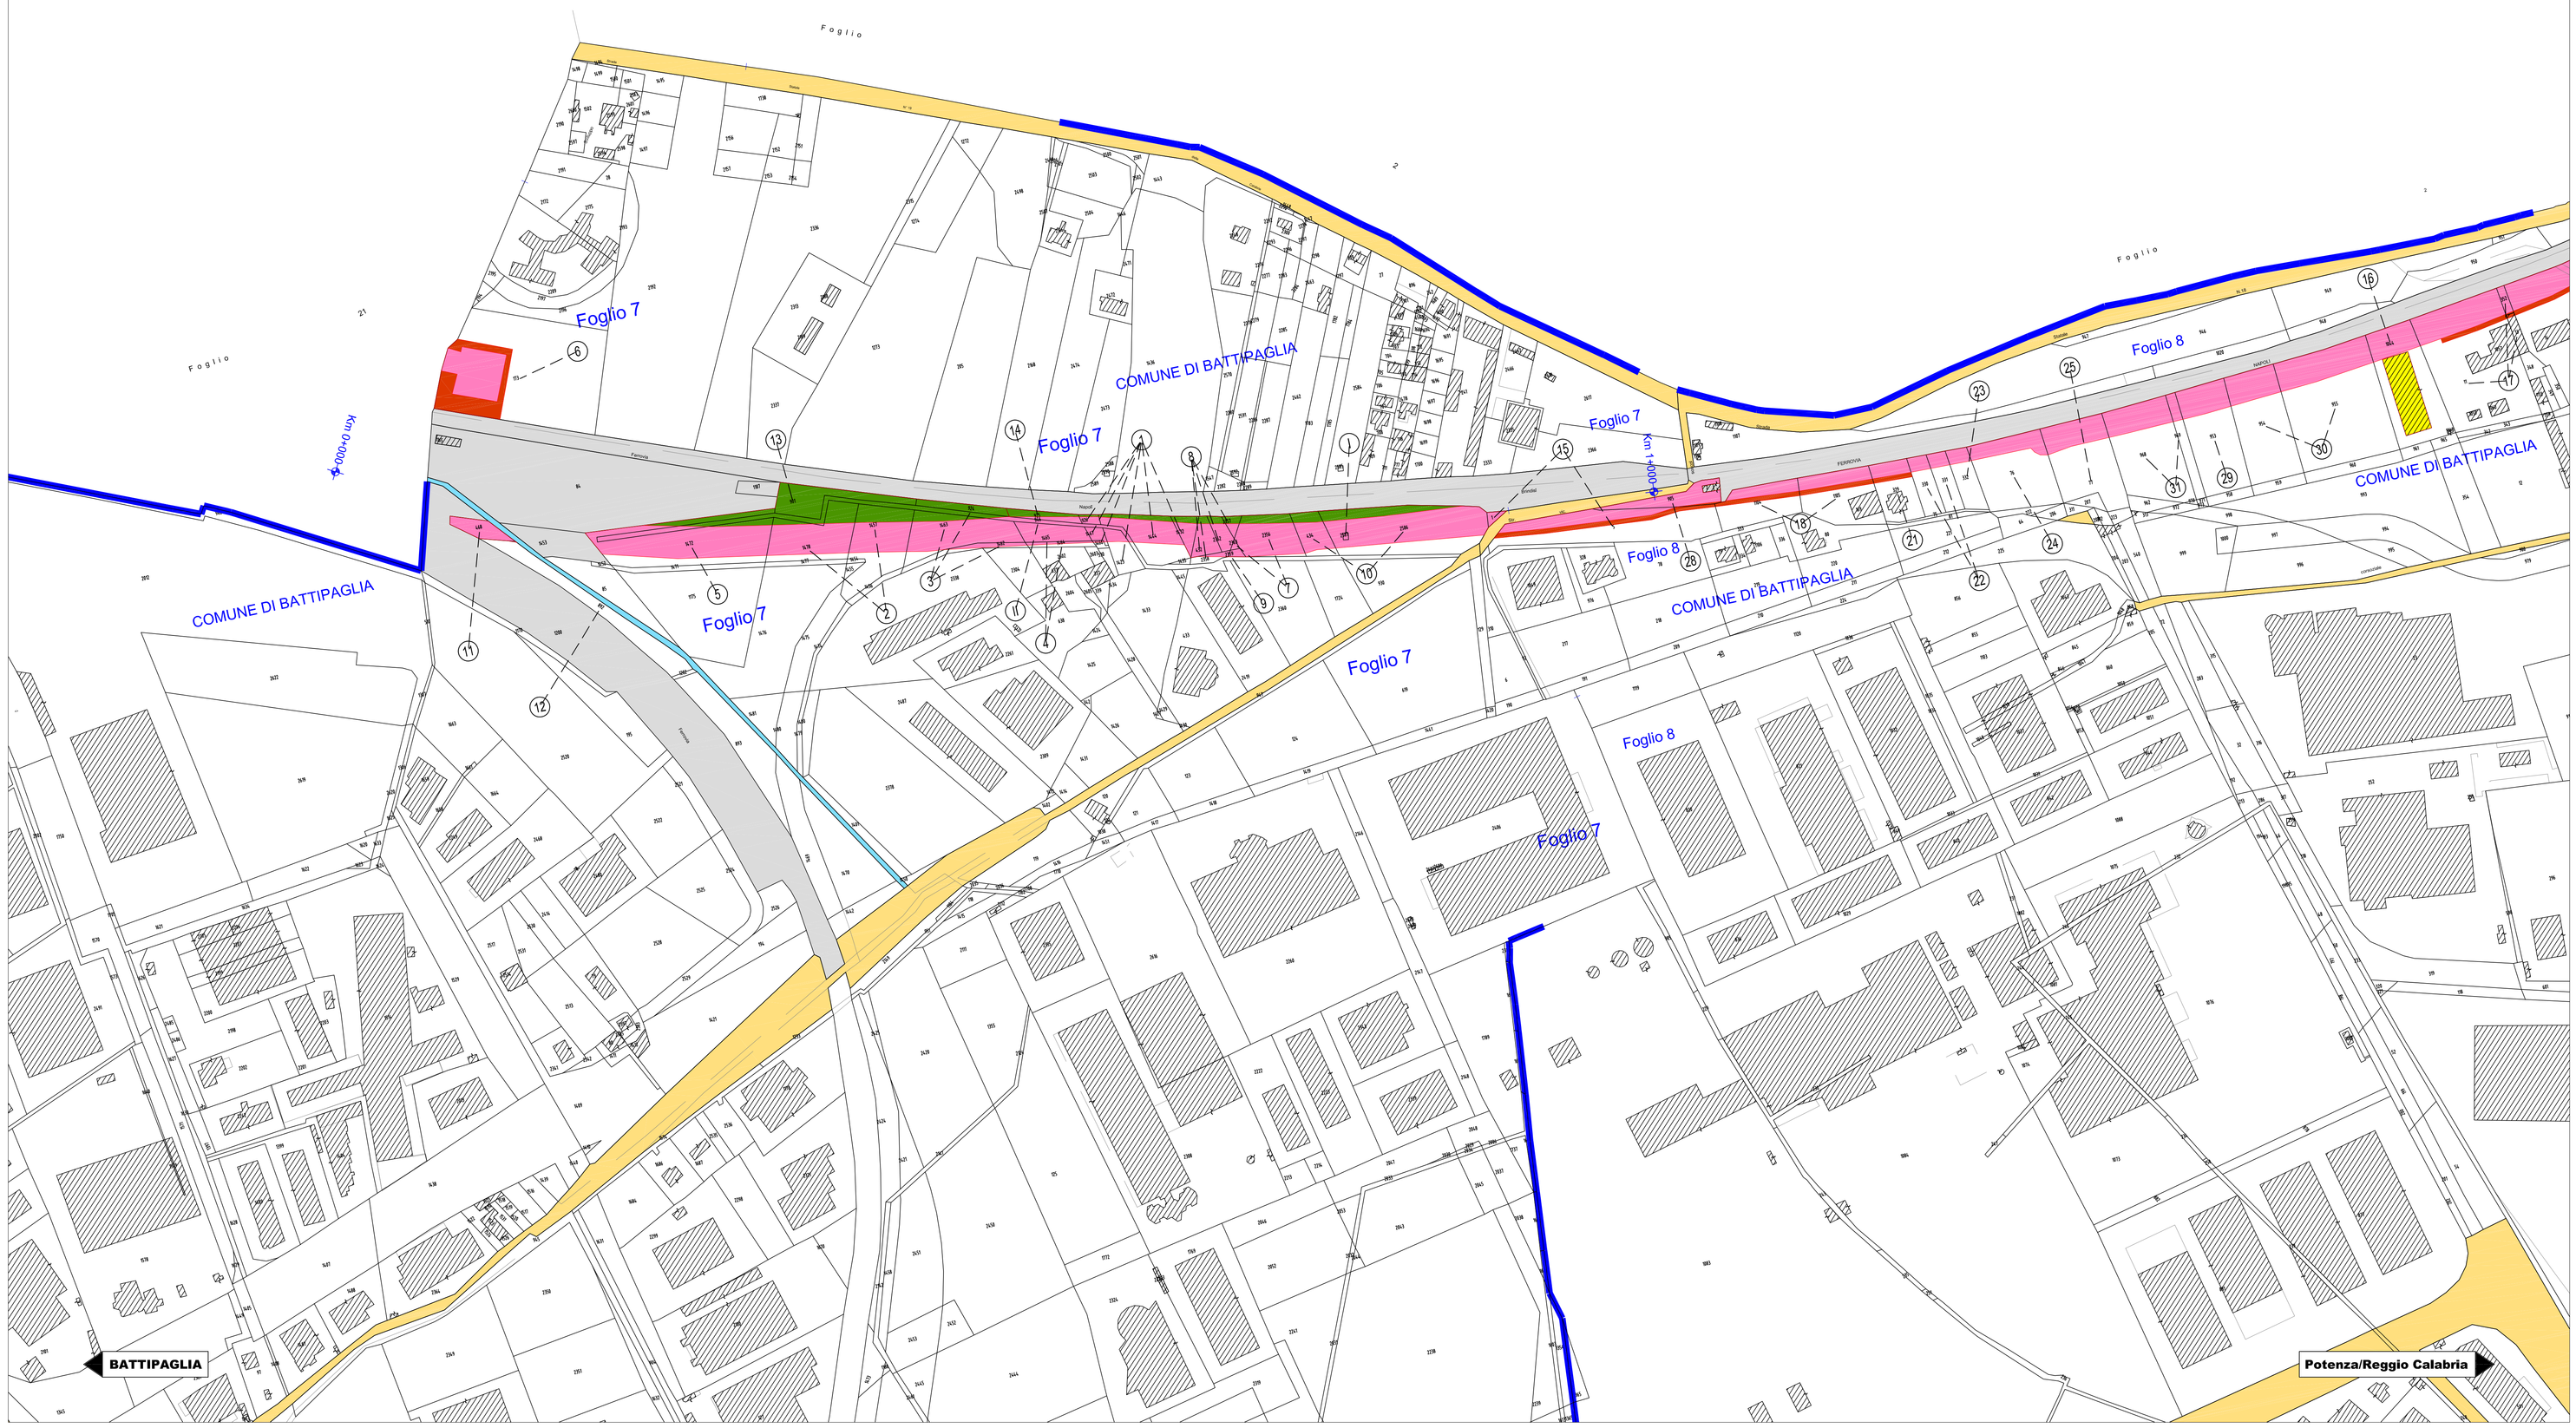

LEGENDA

SEDE ATTUALE FERROVIA	OCCUPAZIONE TEMPORANEA NON PREORDINATA ALL' ESPROPRIO
ESPROPRIAZIONI PER LA NUOVA SEDE FERROVIARIA E SUE DIPENDENZE	AREE DA SOTTOPORRE AD OCCUPAZIONE TEMPORANEA (ED ADIBIRE A DEPOSITO TEMPORANEO DEI MATERIALI DA SCAVO) LA CUI OPERA VERRÀ DEFINITA IN UNA FASE SUCCESSIVA, A SEGUITO DELLA DISPONIBILITÀ DI UNO O PIÙ SITI DI CONFERIMENTO TRA QUELLI INDIVIDUATI NEL PIANO DI UTILIZZO DELLE TERRE
ESPROPRIAZIONI PER DEVIAZIONI DI STRADE, CANALI E FOSSI	STRADE PUBBLICHE
ESPROPRIAZIONI PER OPERE DI MITIGAZIONE AMBIENTALE	ACQUE PUBBLICHE
RELIQUATI	FABBRICATI
DEMOLIZIONI FABBRICATI	CONFINE PARTICELLA
DEMOLIZIONI FABBRICATI E MANUFATTI NON PRESENTI IN MAPPA	LIMITE FOGLIO DI MAPPA
ASSERVIMENTI	NUMERO DI PIANO
ASSERVIMENTI PER INTERVENTI DIRETTI SUI RICETTORI	

COMMITTENTE:

RFI RETE FERROVIARIA ITALIANA
GRUPPO FERROVIE DELLO STATO ITALIANE

PROGETTAZIONE:

ITALFERR
GRUPPO FERROVIE DELLO STATO ITALIANE

S.O. PERMESSUALISTICA, ESPROPRI E SUBAPPALTI

PROGETTO DI FATTIBILITA' TECNICA ED ECONOMICA

LINEA SALERNO – REGGIO CALABRIA
NUOVA LINEA AV SALERNO – REGGIO CALABRIA
LOTTO 1 BATTIPAGLIA – PRAIA
LOTTO 1A BATTIPAGLIA – ROMAGNANO

ESPROPRI

Piano particellare di esproprio: Comune di Battipaglia - Tav. 1 di 2

SCALA: 1:2000

COMMESSA	LOTTO	FASE	ENTE	TIPO DOC.	OPERA/DISCIPLINA	PROGR.	REV.
RC1E	A1	R	43	BD	AQ0000	001	B

Rev.	Descrizione	Redatto	Data	Verificato	Data	Approvato	Data	Autorizzato Data
A	Emissione definitiva	L.Aiani	Ott-2021	L.Iaquinta/S.Colotti	Ott-2021	L.D'Amore	Ott-2021	R.Farsio 05/2021
B	Emissione esecutiva	L.Iaquinta	Nov-2021	S.Colotti	Nov-2021	L.D'Amore	Nov-2021	R.Farsio 11/2021

File: RC1E.A.1.R.43.BD.AQ.00.0.0.001.B

n. Elab.: