


FRANCIA

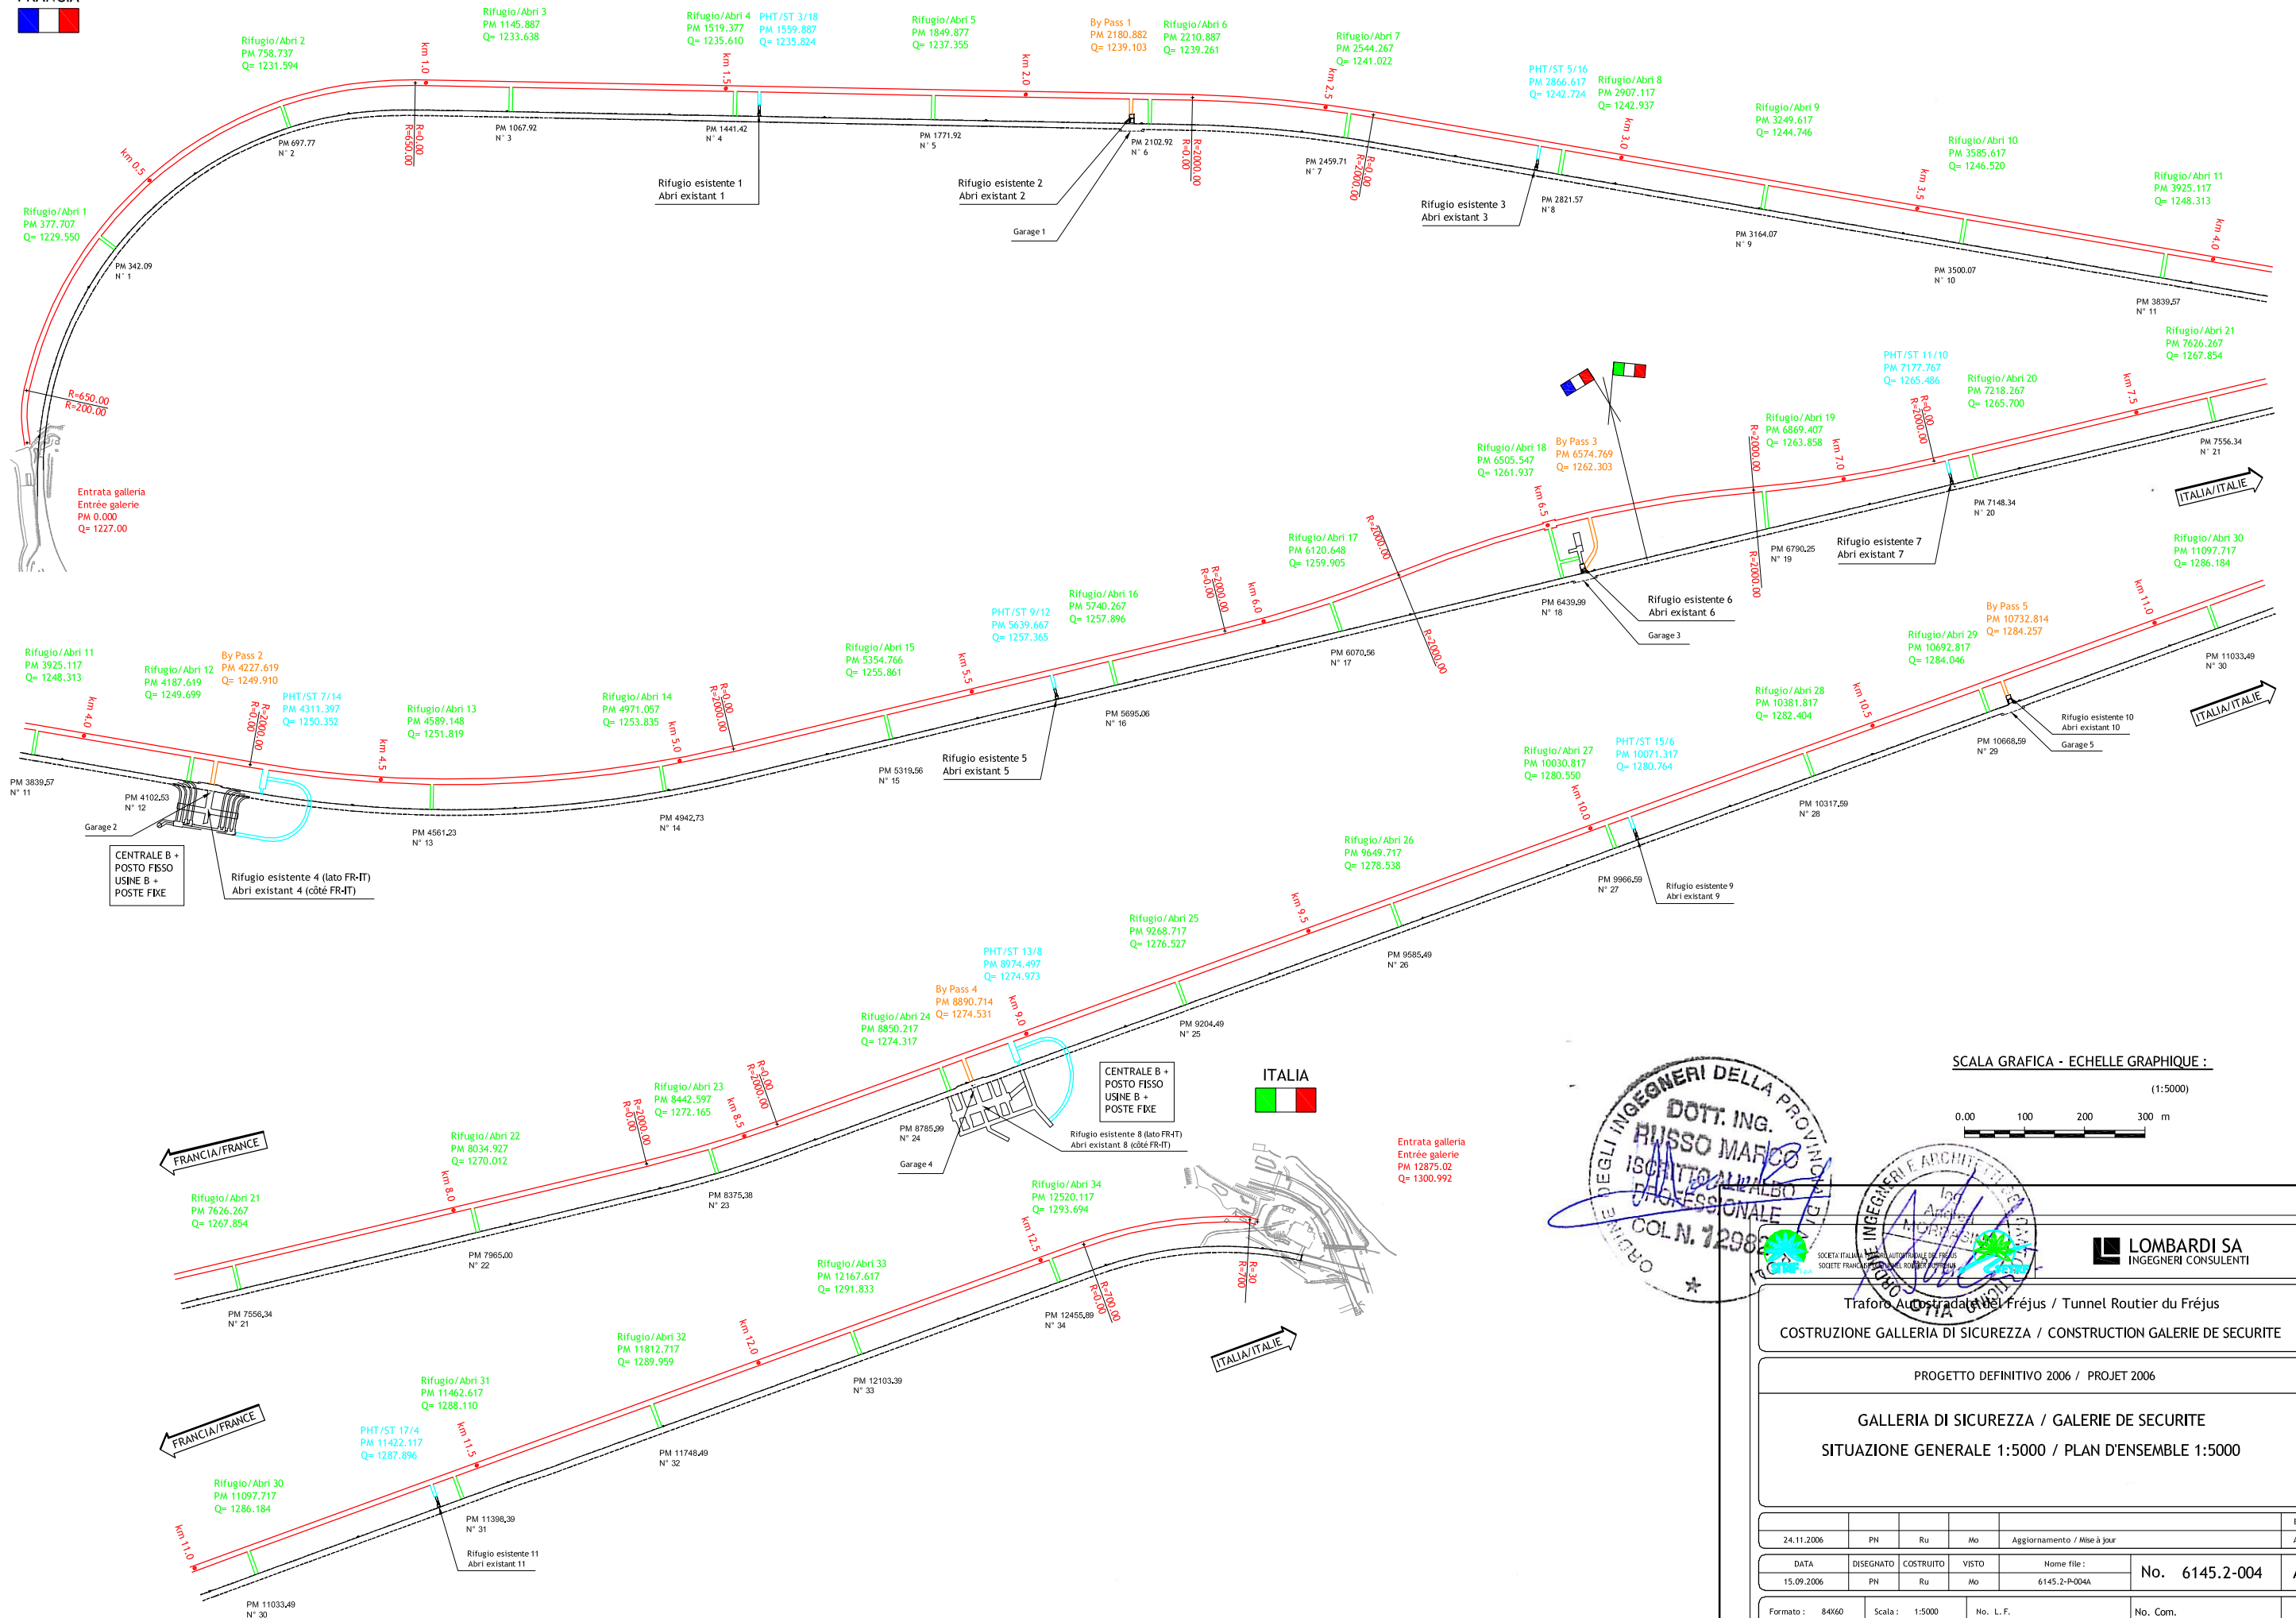


ITALIA



SCALA GRAFICA - ECHELLE GRAPHIQUE :

(1:5000)

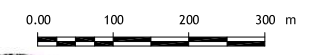

LOMBARDI SA  
INGEGNERI CONSULENTI

Traforo Autostradale del Fréjus / Tunnel Routier du Fréjus  
 COSTRUZIONE GALLERIA DI SICUREZZA / CONSTRUCTION GALERIE DE SECURITE

PROGETTO DEFINITIVO 2006 / PROJET 2006

GALLERIA DI SICUREZZA / GALERIE DE SECURITE  
 SITUAZIONE GENERALE 1:5000 / PLAN D'ENSEMBLE 1:5000

24.11.2006	PM	Ru	Mo	Aggiornamento / Mise à jour	B
					A
DATA	DISEGNATO	COSTRUITO	VISTO	Nome file:	
15.09.2006	PM	Ru	Mo	6145.2-P-004A	No. 6145.2-004
Formato :	84x60	Scala :	1:5000	No. L. F.	No. Com.
Progettisti: Ing. Andrea Mordasini, Dott. Ing. Marco Russo - Lombardi SA					